



TRASA "C"

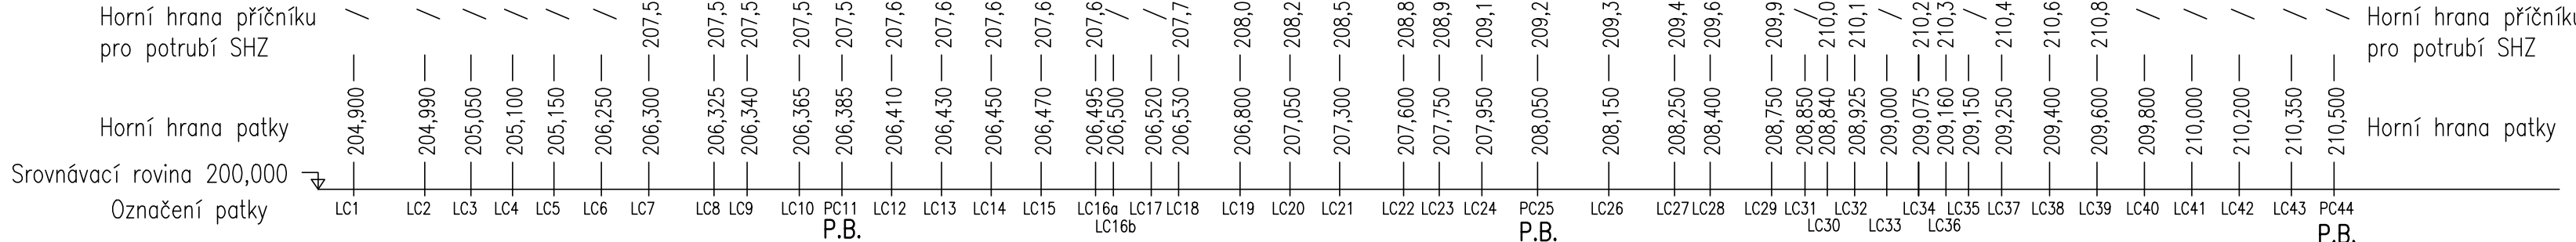

TRASA "D"

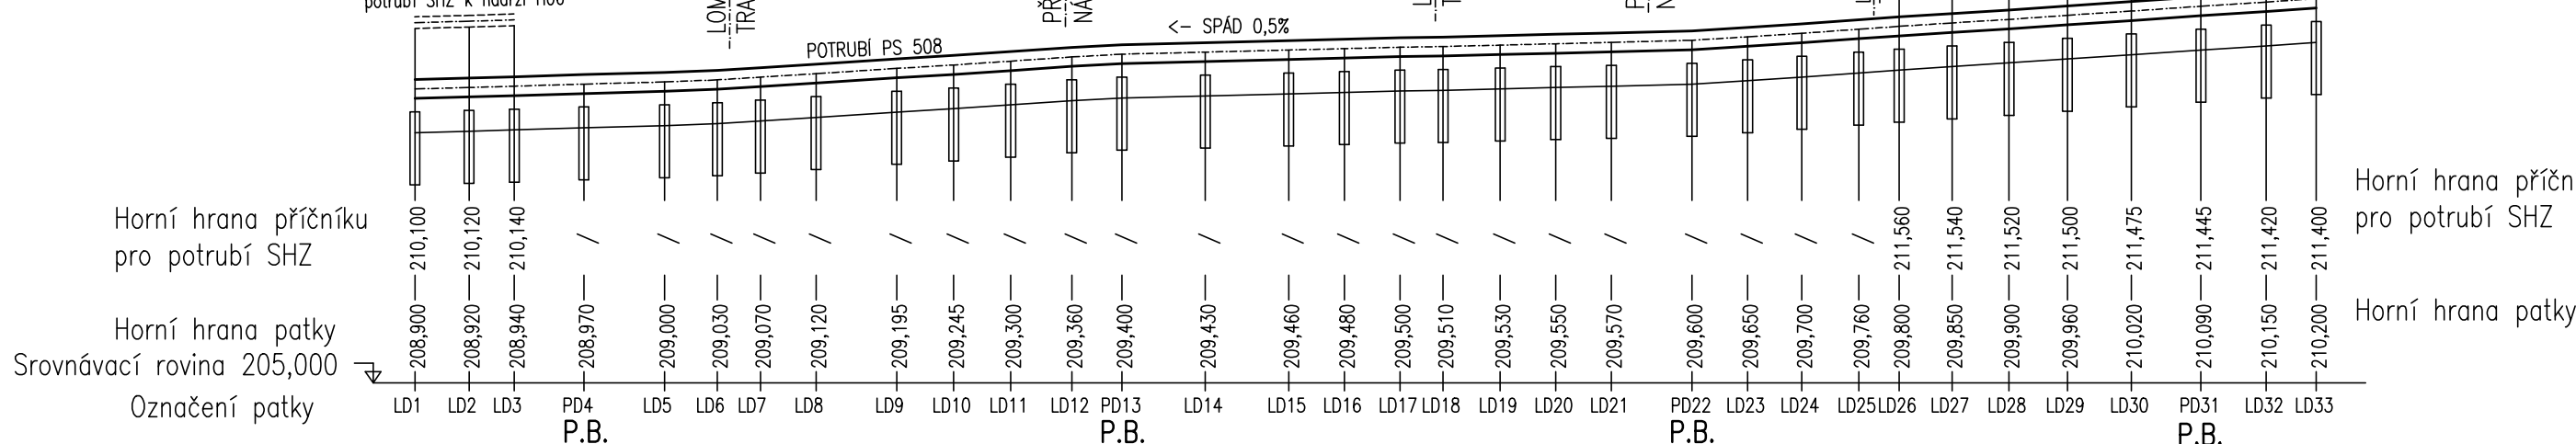


PS(SO) 508 – PRODUKTOVÉ ROZVODY
PODÉLNÉ PROFILY 1:500 / 1:100

SCHVÁLENÝ DOKUMENT

Revize/Rev.	Datum/Date	Předmět revize/Description	Vypracoval/Designed by

Investor/Client	ČEPRO, a. s.				
Objednatel/Customer					
Název akce/Project	Obnova skladovacích kapacít PH skladu ČEPRO - Hněvice				
Zak. číslo/Project No.	21026-1	Datum/Date	05/2022	Č. obj./Cust. No.	
Stupeň PD/PD Stage	Dokumentace pro výběr zhotovitele				
Místo stavby/Location	ČEPRO, sklad Hněvice				

Vypracoval/Designed by	Ing. Zehnálek Pavel	13.06.2022	Projektová org./Project Company PIK s.r.o. Na Hrázi 781/15, 750 02 Pířerov Czech Republic Tel.: +420 518 288 111 Web: www.pik.cz Email: pik@pik.cz	
Kontroloval/Checked by	Pazdera Michal	13.06.2022		
Schválil/Approved by	Ing. řířmanský Jan			
HIP/Manager	Pazdera Michal			

Část/Section	C. Technologická část
Podčást/Subsection	
SO/PS_CO/PU	PS508b Produktové rozvody včetně rekuperace
Profesní díl/Prof. part	01. Strojně technologická část
Profesní část/Prof. section	

Název/Title				
<h2>Podélné profily</h2>				
Měřítka Scale	Formát Size	Číslo kopie Copy No.	Archivní číslo/Archive No.	Číslo revize Revision No.
-	3A4		21026-1-DVZ-C-PS508b-01-303	0

Tento dokument je majetkem společnosti PIK s.r.o. Nesmí být použit a kopírován třetí osobou nebo jí předán, či jinak s ním nakládáno bez výslovného písemného souhlasu odpovědného zástupce spol.
This document is property of PIK s.r.o. It is strictly prohibited to use, copy or hand over to any third party or otherwise dispose without explicit written permission of company commission agent.