SITUACE

M 1 : 250

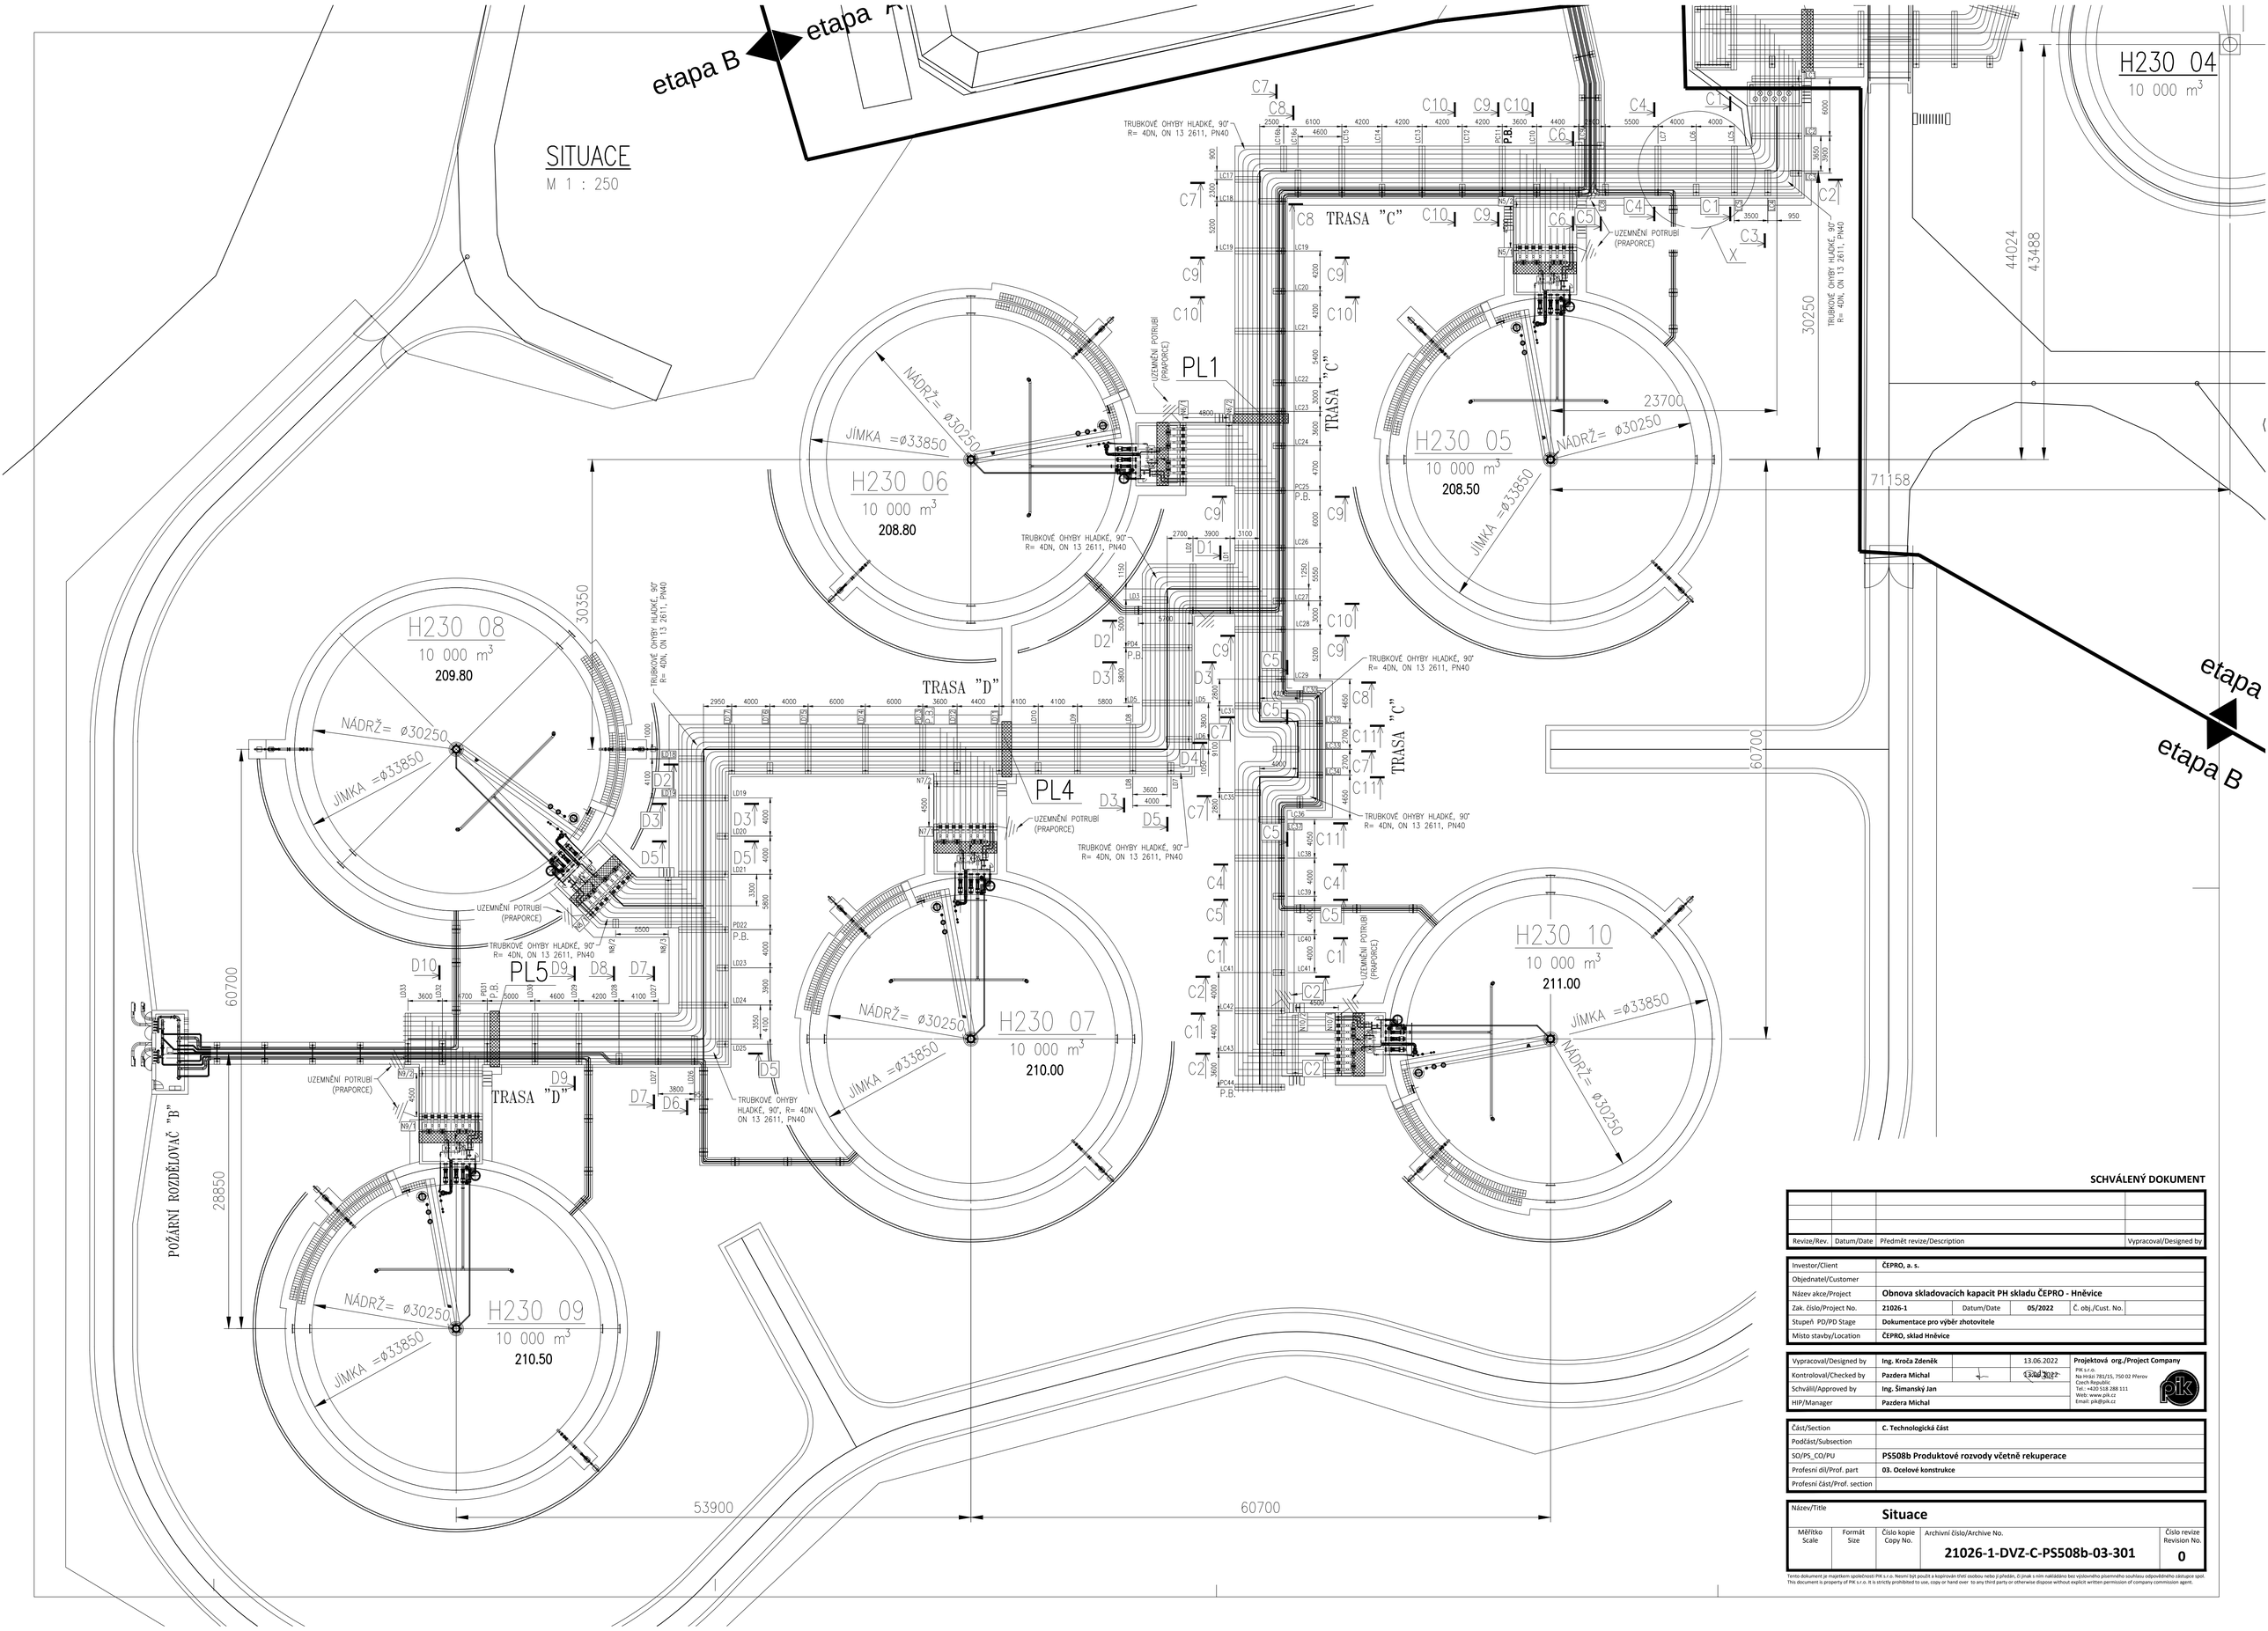

SCHVÁLENÝ DOKUMENT

Revize/Rev.	Datum/Date	Předmět revize/Description	Vypracoval/Designed by

Investor/Client	**ČEPRO, a. s.**			
Objednatel/Customer				
Název akce/Project	**Obnova skladovacích kapacit PH skladu ČEPRO - Hněvice**			
Zak. číslo/Project No.	**21026-1**	Datum/Date	**05/2022**	Č. obj./Cust. No.
Stupeň PD/PD Stage	**Dokumentace pro výběr zhotovitele**			
Místo stavby/Location	**ČEPRO, sklad Hněvice**			

Vypracoval/Designed by	**Ing. Kroča Zdeněk**		13.06.2022	**Projektová org./Project Company**
Kontroloval/Checked by	**Pazdera Michal**		13.06.2022	PIK s.r.o. Na Hrázi 781/15, 750 02 Přerov Czech Republic Tel.: +420 518 288 111 Web: www.pik.cz Email: pik@pik.cz
Schválil/Approved by	**Ing. Šimanský Jan**			
HIP/Manager	**Pazdera Michal**			

Část/Section	**C. Technologická část**
Podčást/Subsection	
SO/PS_CO/PU	**PS508b Produktové rozvody včetně rekuperace**
Profesní díl/Prof. part	**03. Ocelové konstrukce**
Profesní část/Prof. section	

Název/Title: **Situace**

Měřítko Scale	Formát Size	Číslo kopie Copy No.	Archivní číslo/Archive No.	Číslo revize Revision No.
			21026-1-DVZ-C-PS508b-03-301	**0**

Tento dokument je majetkem společnosti PIK s.r.o. Nesmí být použit a kopírován třetí osobou nebo jí předán, či jinak s ním nakládáno bez výslovného písemného souhlasu odpovědného zástupce spol.
This document is property of PIK s.r.o. It is strictly prohibited to use, copy or hand over to any third party or otherwise dispose without explicit written permission of company commission agent.