



ŘEZ C1-C1, D3-D3

M 1:25 PODPĚRY L(P)C 2,5,40,42,44
L(P)D 4,5,8,9,11,13,14,15,17,19,21,22,24

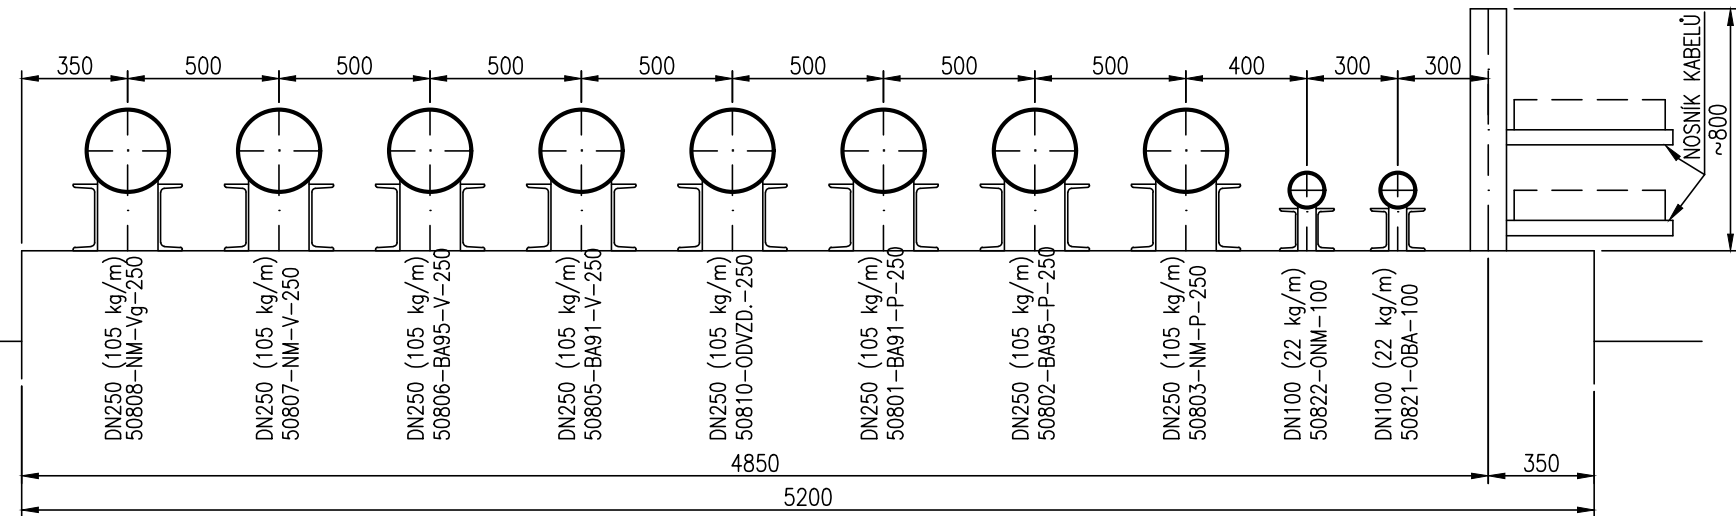


ŘEZ C2-C2, D5-D5

M 1:25 PODPĚRY LC 3,6,41,43
LD 7,10,12,16,20,23,25

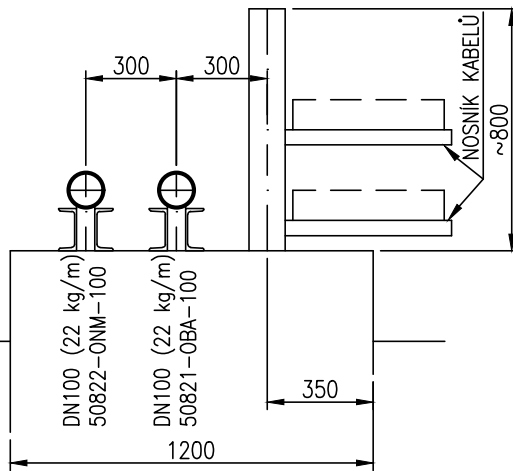


ŘEZ C3-C3, D4-D4

M 1:25 PODPĚRY LC 4
LD 6

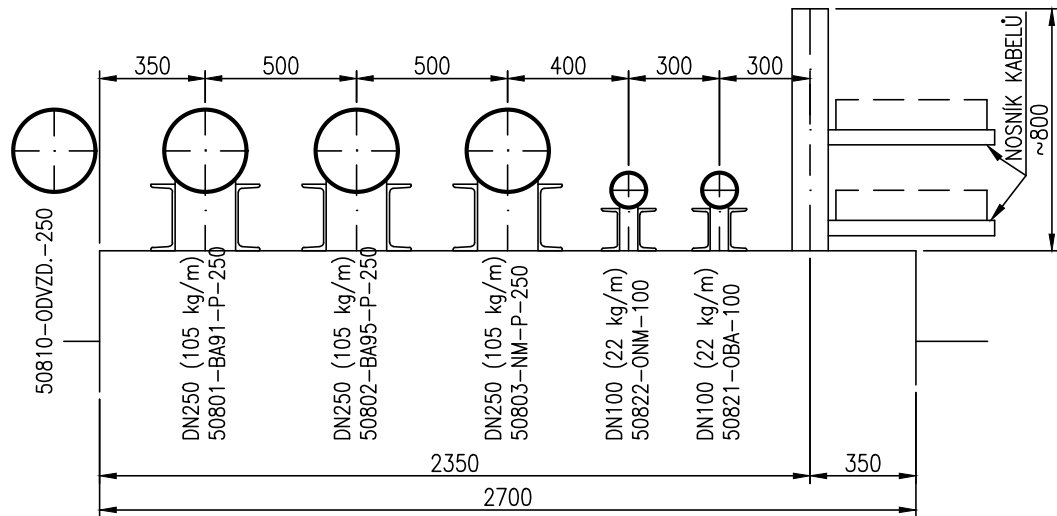


ŘEZ C4-C4, D1-D1

M 1:25 PODPĚRY L(P)C 7,38
LD 1,2

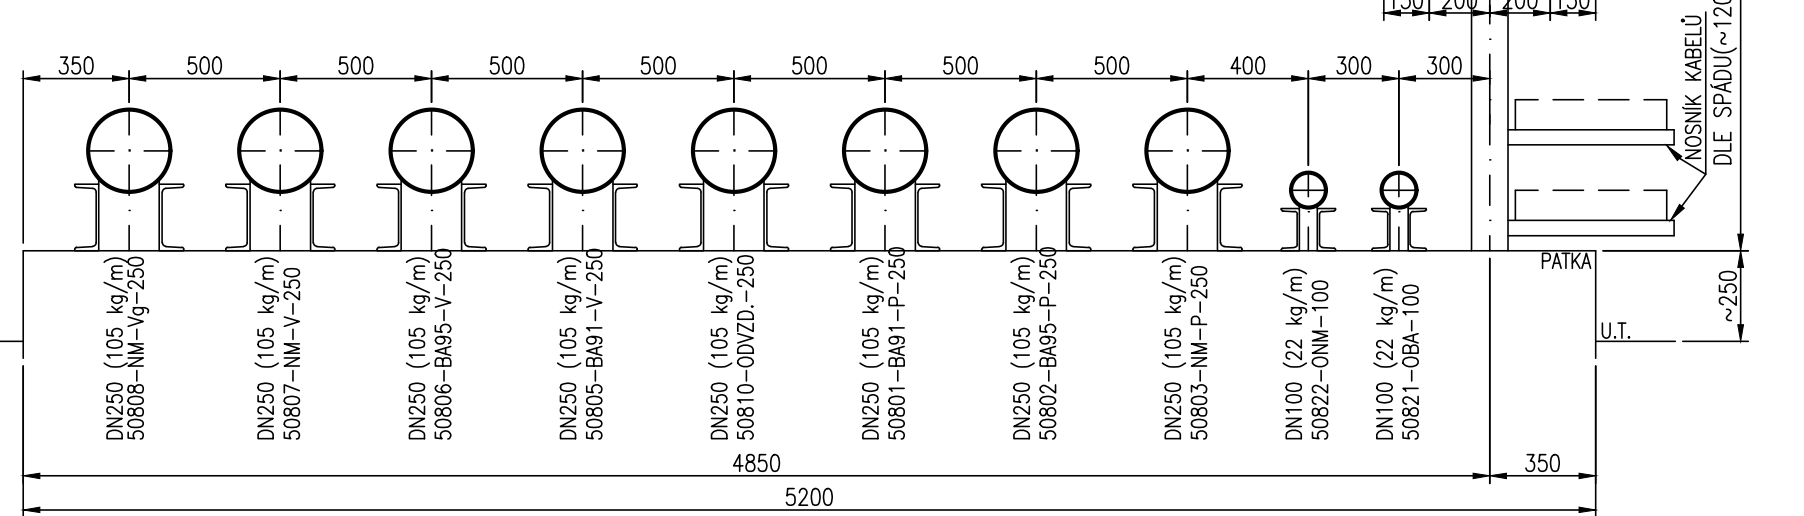


ŘEZ C5-C5, D8-D8

M 1:25 PODPĚRY LC 8,30,36,39
LD 28

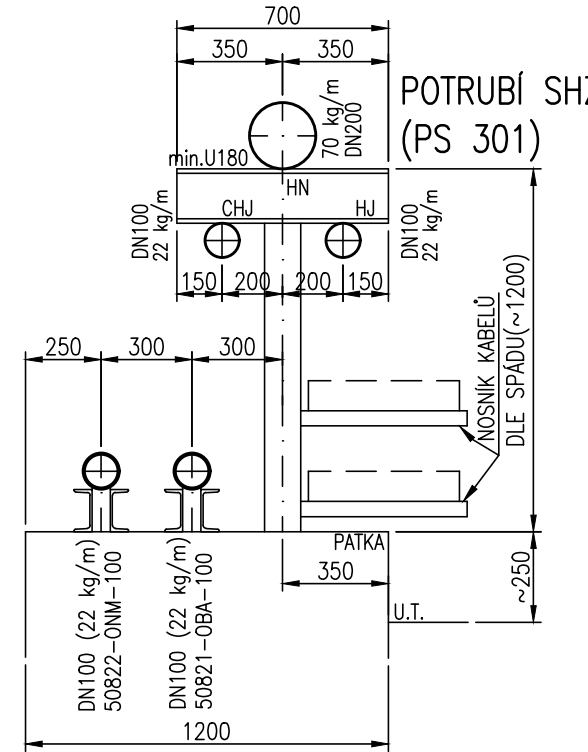


ŘEZ C6-C6

M 1:25 PODPĚRA LC 9

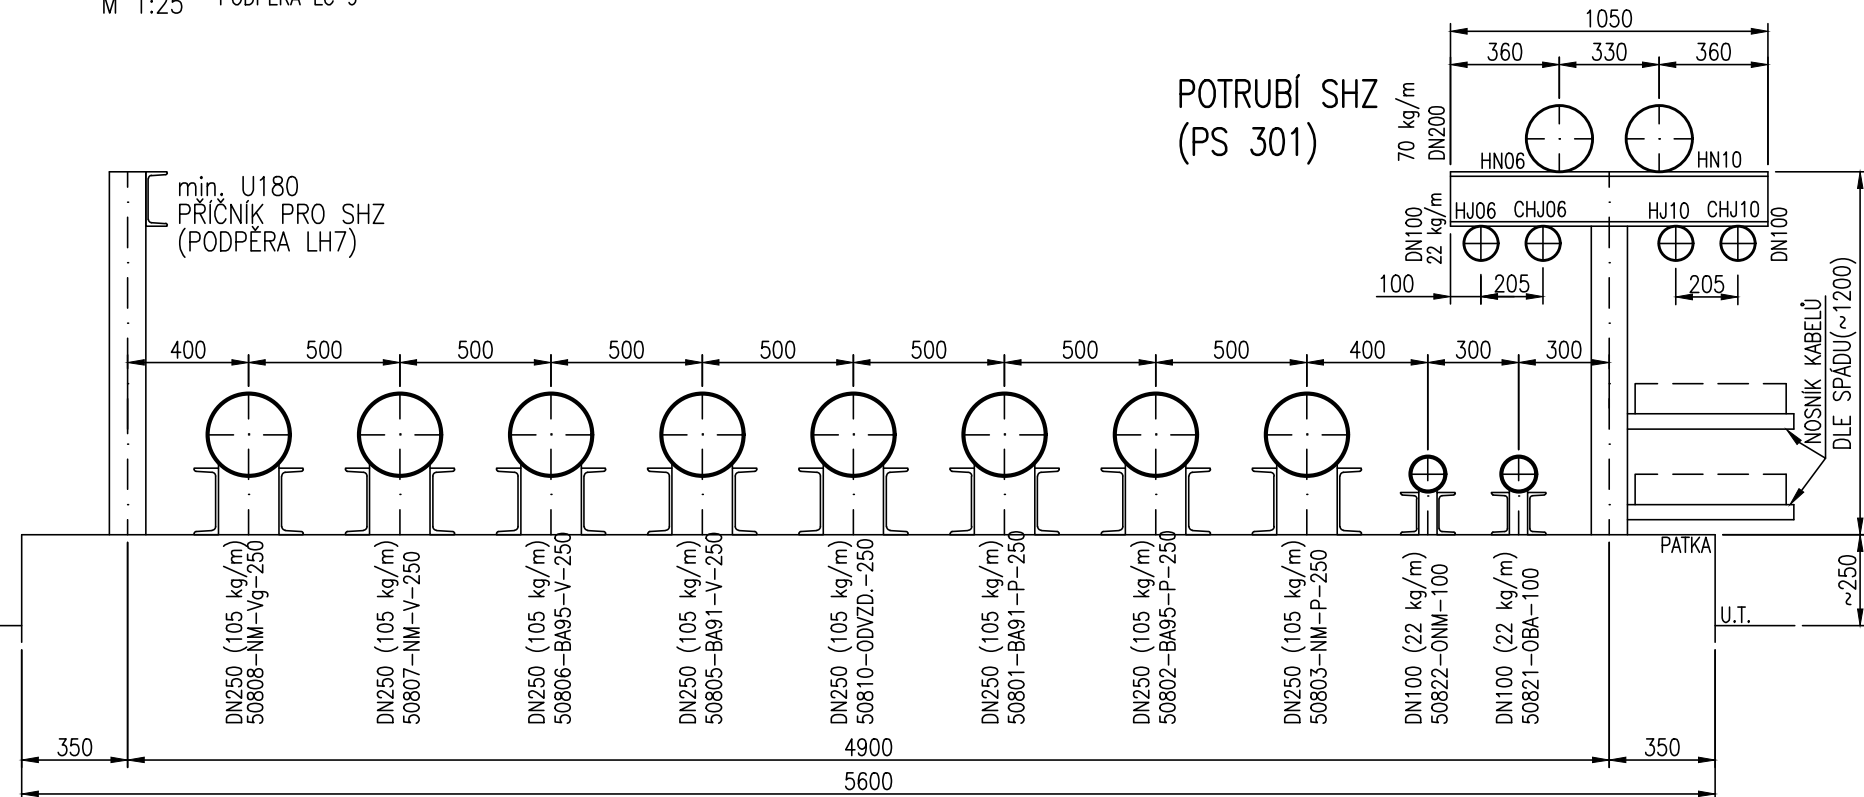


ŘEZ C7-C7, D2-D2

M 1:25 PODPĚRA LC 16b,17,31,33,35
LD 3,18

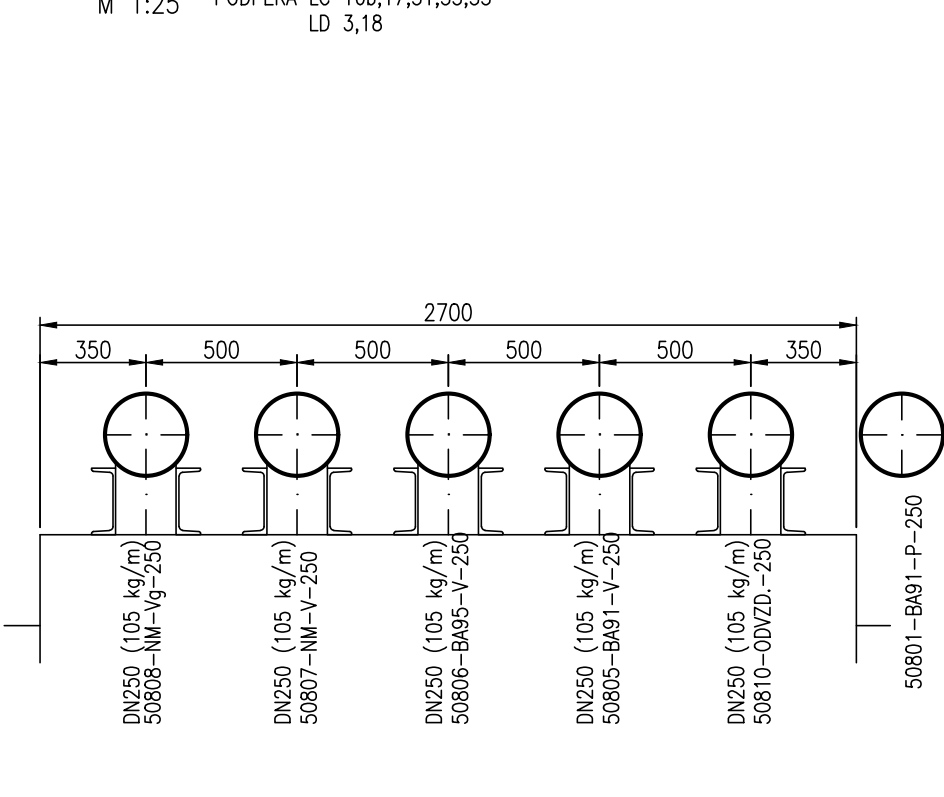


ŘEZ C8-C8

M 1:25 PODPĚRA LC 16a,18,29

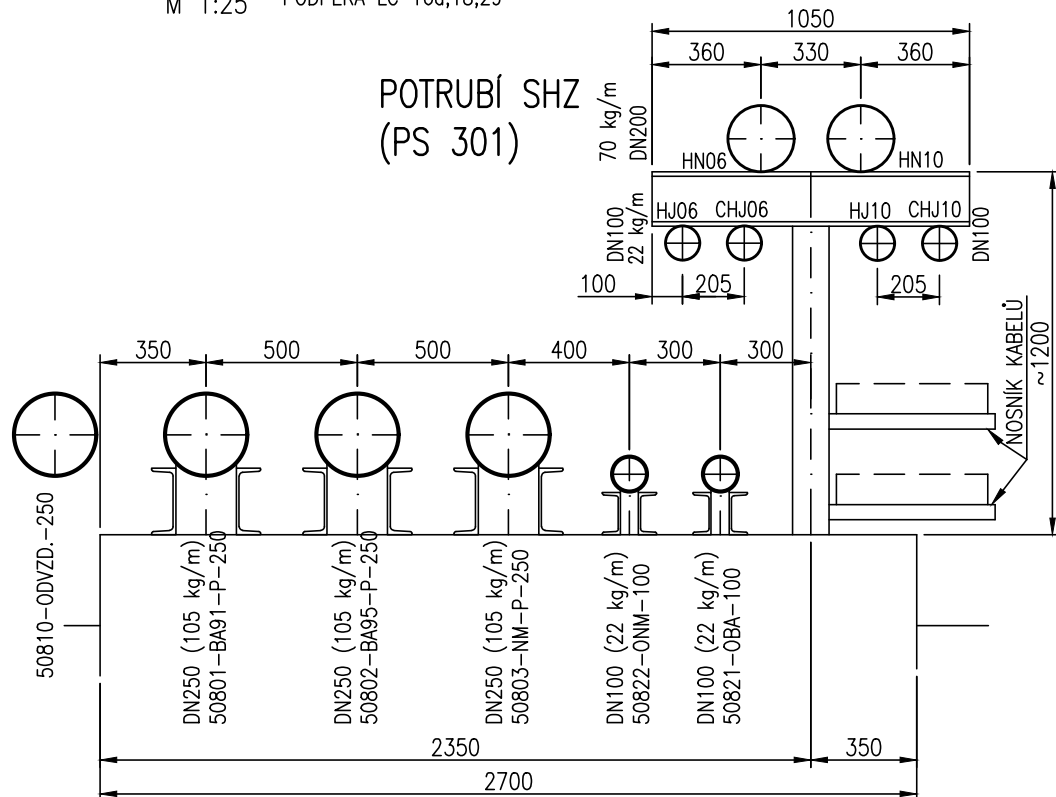


ŘEZ C9-C9

M 1:25 PODPĚRA L(P)C 11,13,15,19,21,23,25,26,28

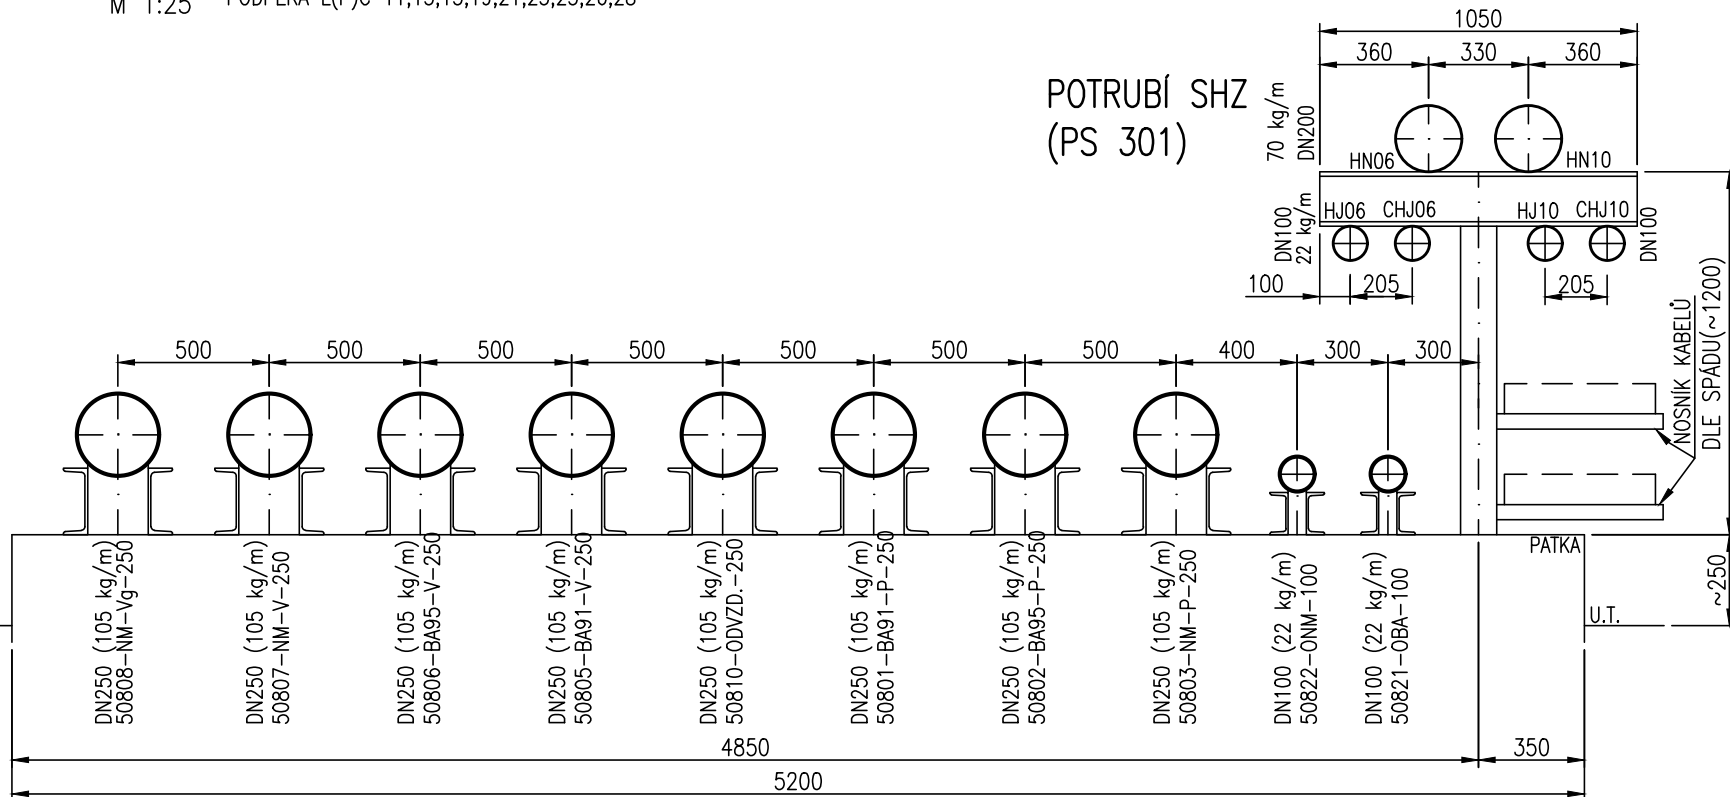


ŘEZ C10-C10

M 1:25 PODPĚRY LC 10,12,14,20,22,24,27

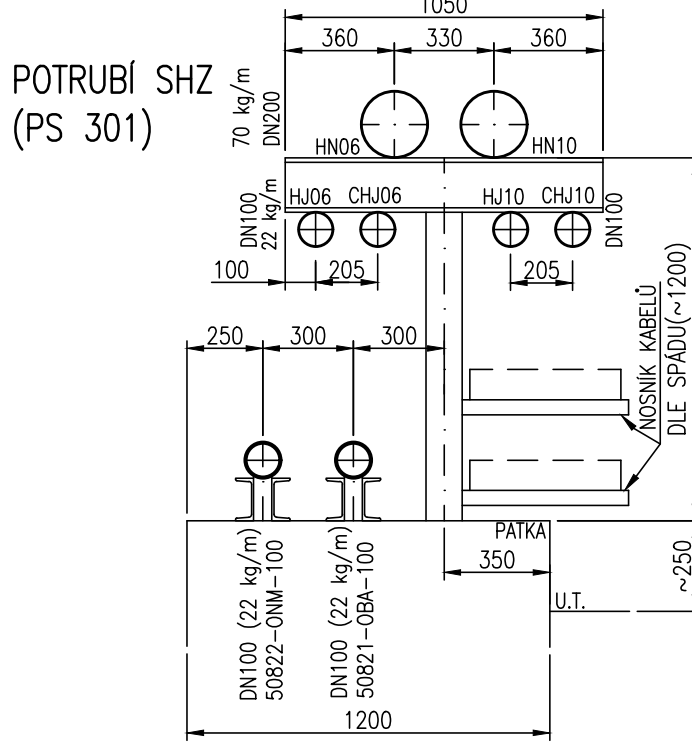


ŘEZ C11-C11, D6-D6

M 1:25 PODPĚRY LC 32, 34, 37
LD 26

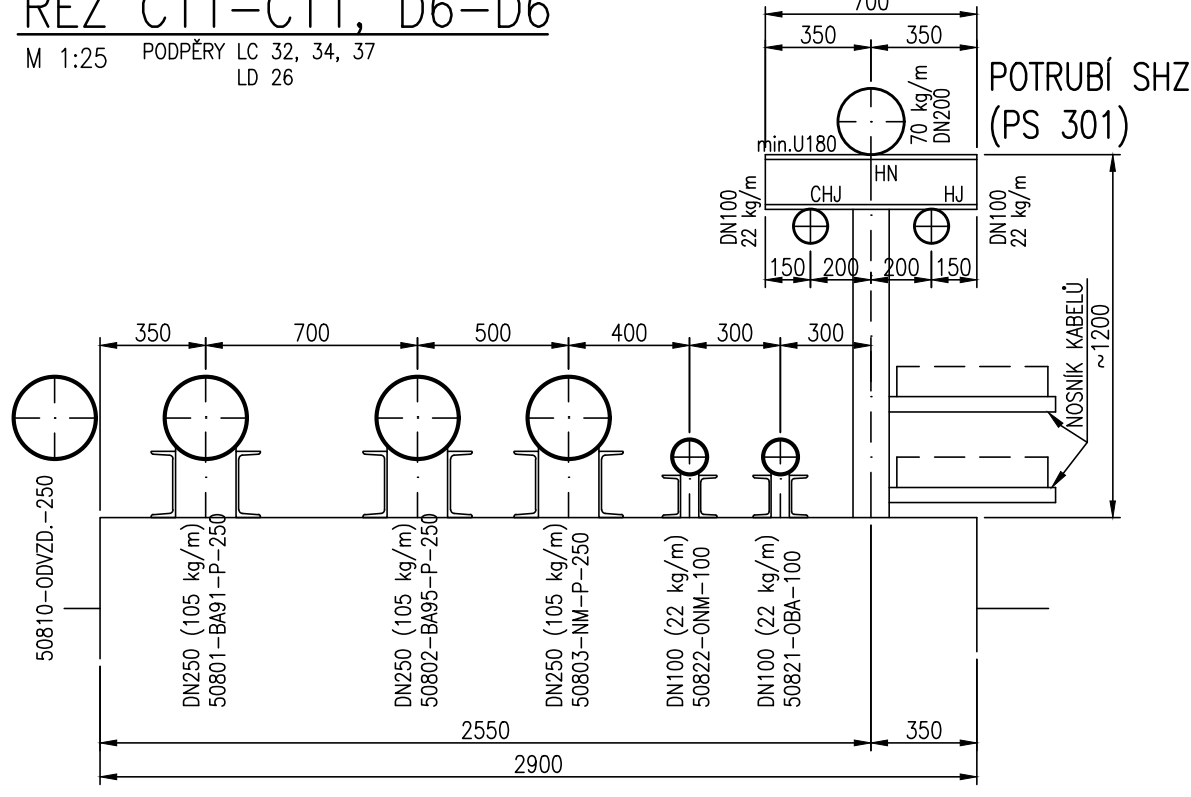


ŘEZ D7-D7

M 1:25 PODPĚRY LD 27

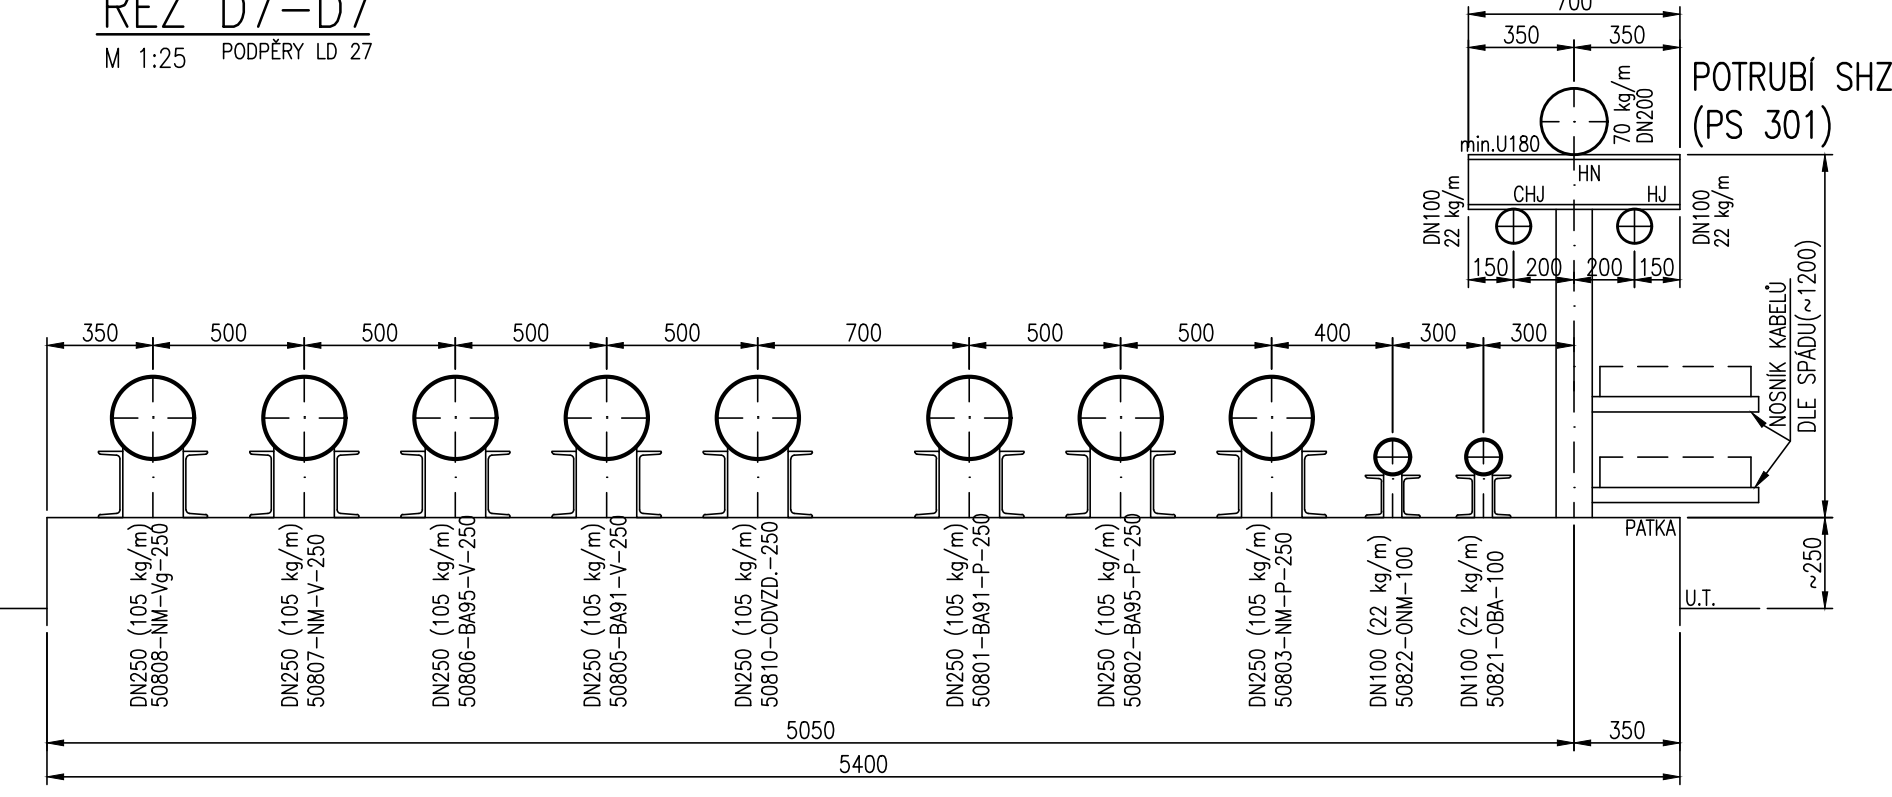


ŘEZ D9-D9

M 1:25 PODPĚRY L(P)D 29,30,31,33

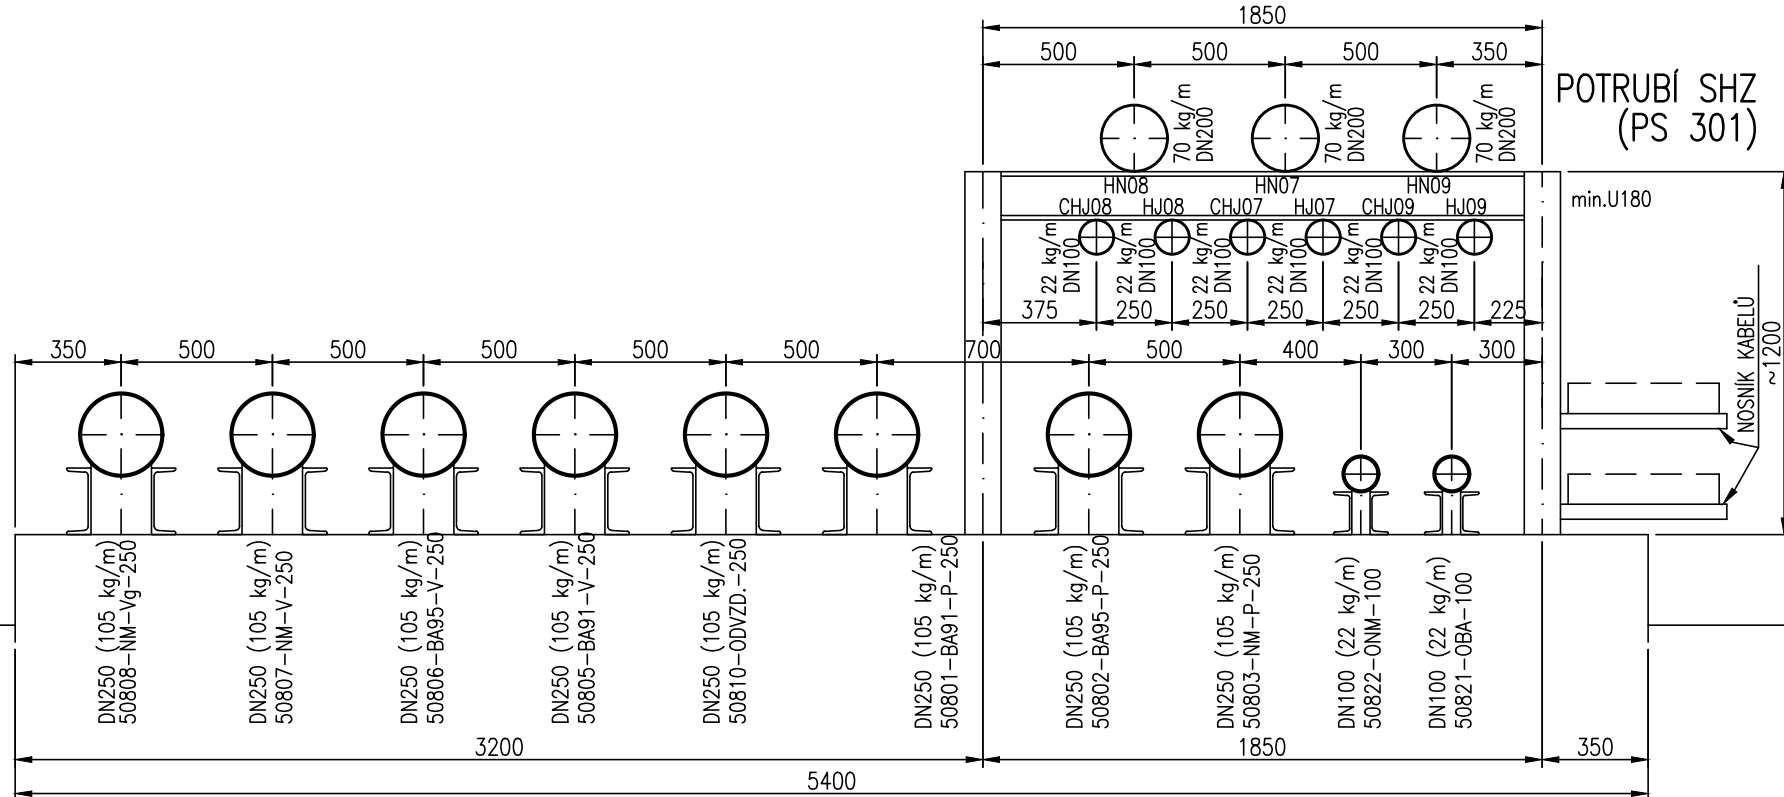

ŘEZ D10-D10

M 1:25 PODPĚRA LD 32

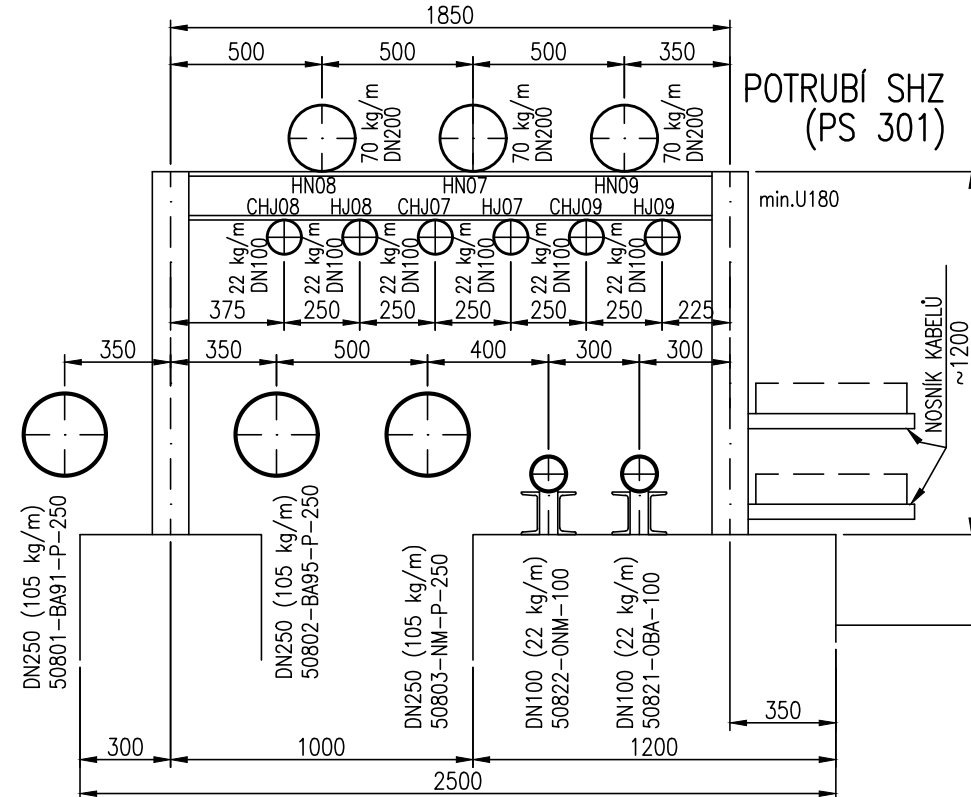

SCHVÁLENÝ DOKUMENT

Revize/Rev.	Datum/Date	Předmět revize/Description	Vypracoval/Designed by
Investor/Client	ČEPRO, a. s.		
Objednatel/Customer			
Název akce/Project	Obnova skladovacích kapacit PH skladu ČEPRO - Hněvice		
Zak. číslo/Project No.	21026-1	Datum/Date	05/2022
Stupeň PD/PP Stage	Dokumentace pro výběr zhotovitele		
Místo stavby/Location	ČEPRO, sklad Hněvice		

Vypracoval/Designed by	Ing. Zehnlík Pavel	13.06.2022	Projektová org./Project Company PK s.r.o. Na Hrád 781/15, 750 02 Píseň Čechy, Republika Tel.: +420 518 288 111 Web: www.pk.cz Email: pk@pk.cz
Kontroloval/Checked by	Pazdera Michal	13.06.2022	
Schválil/Approved by	Ing. Šimánský Jan		
HIP/Manager	Pazdera Michal		

Část/Section	C. Technologická část		
Podčást/Subsection			
SO/PS_CO/PU	P5508b Produktové rozvody včetně rekuperace		
Profesní díl/Prof. part	01. Strojné technologické část		
Profesní část/Prof. section			

Název/Title	Řezy			
Měřítko Scale	Formát Size	Číslo kopie Copy No.	Archivní číslo/Archive No.	
1:25	A4		21026-1-DVZ-C-PS508b-01-304	
			0	

Tento dokument je majetkem společnosti PK s.r.o. Není-li by použit a kopírován třetí osobou nebo j. práv., či jinak s ním realizováno bez výslovného písemného souhlasu odpovědného úřadce. This document is property of PK s.r.o. It is strictly prohibited to use, copy or hand over to any third party or otherwise dispose without explicit written permission of company commission agent.