


OVLÁDACÍ SKŘÍNĚ NA OK ZÁBRADLÍ PLOŠINY

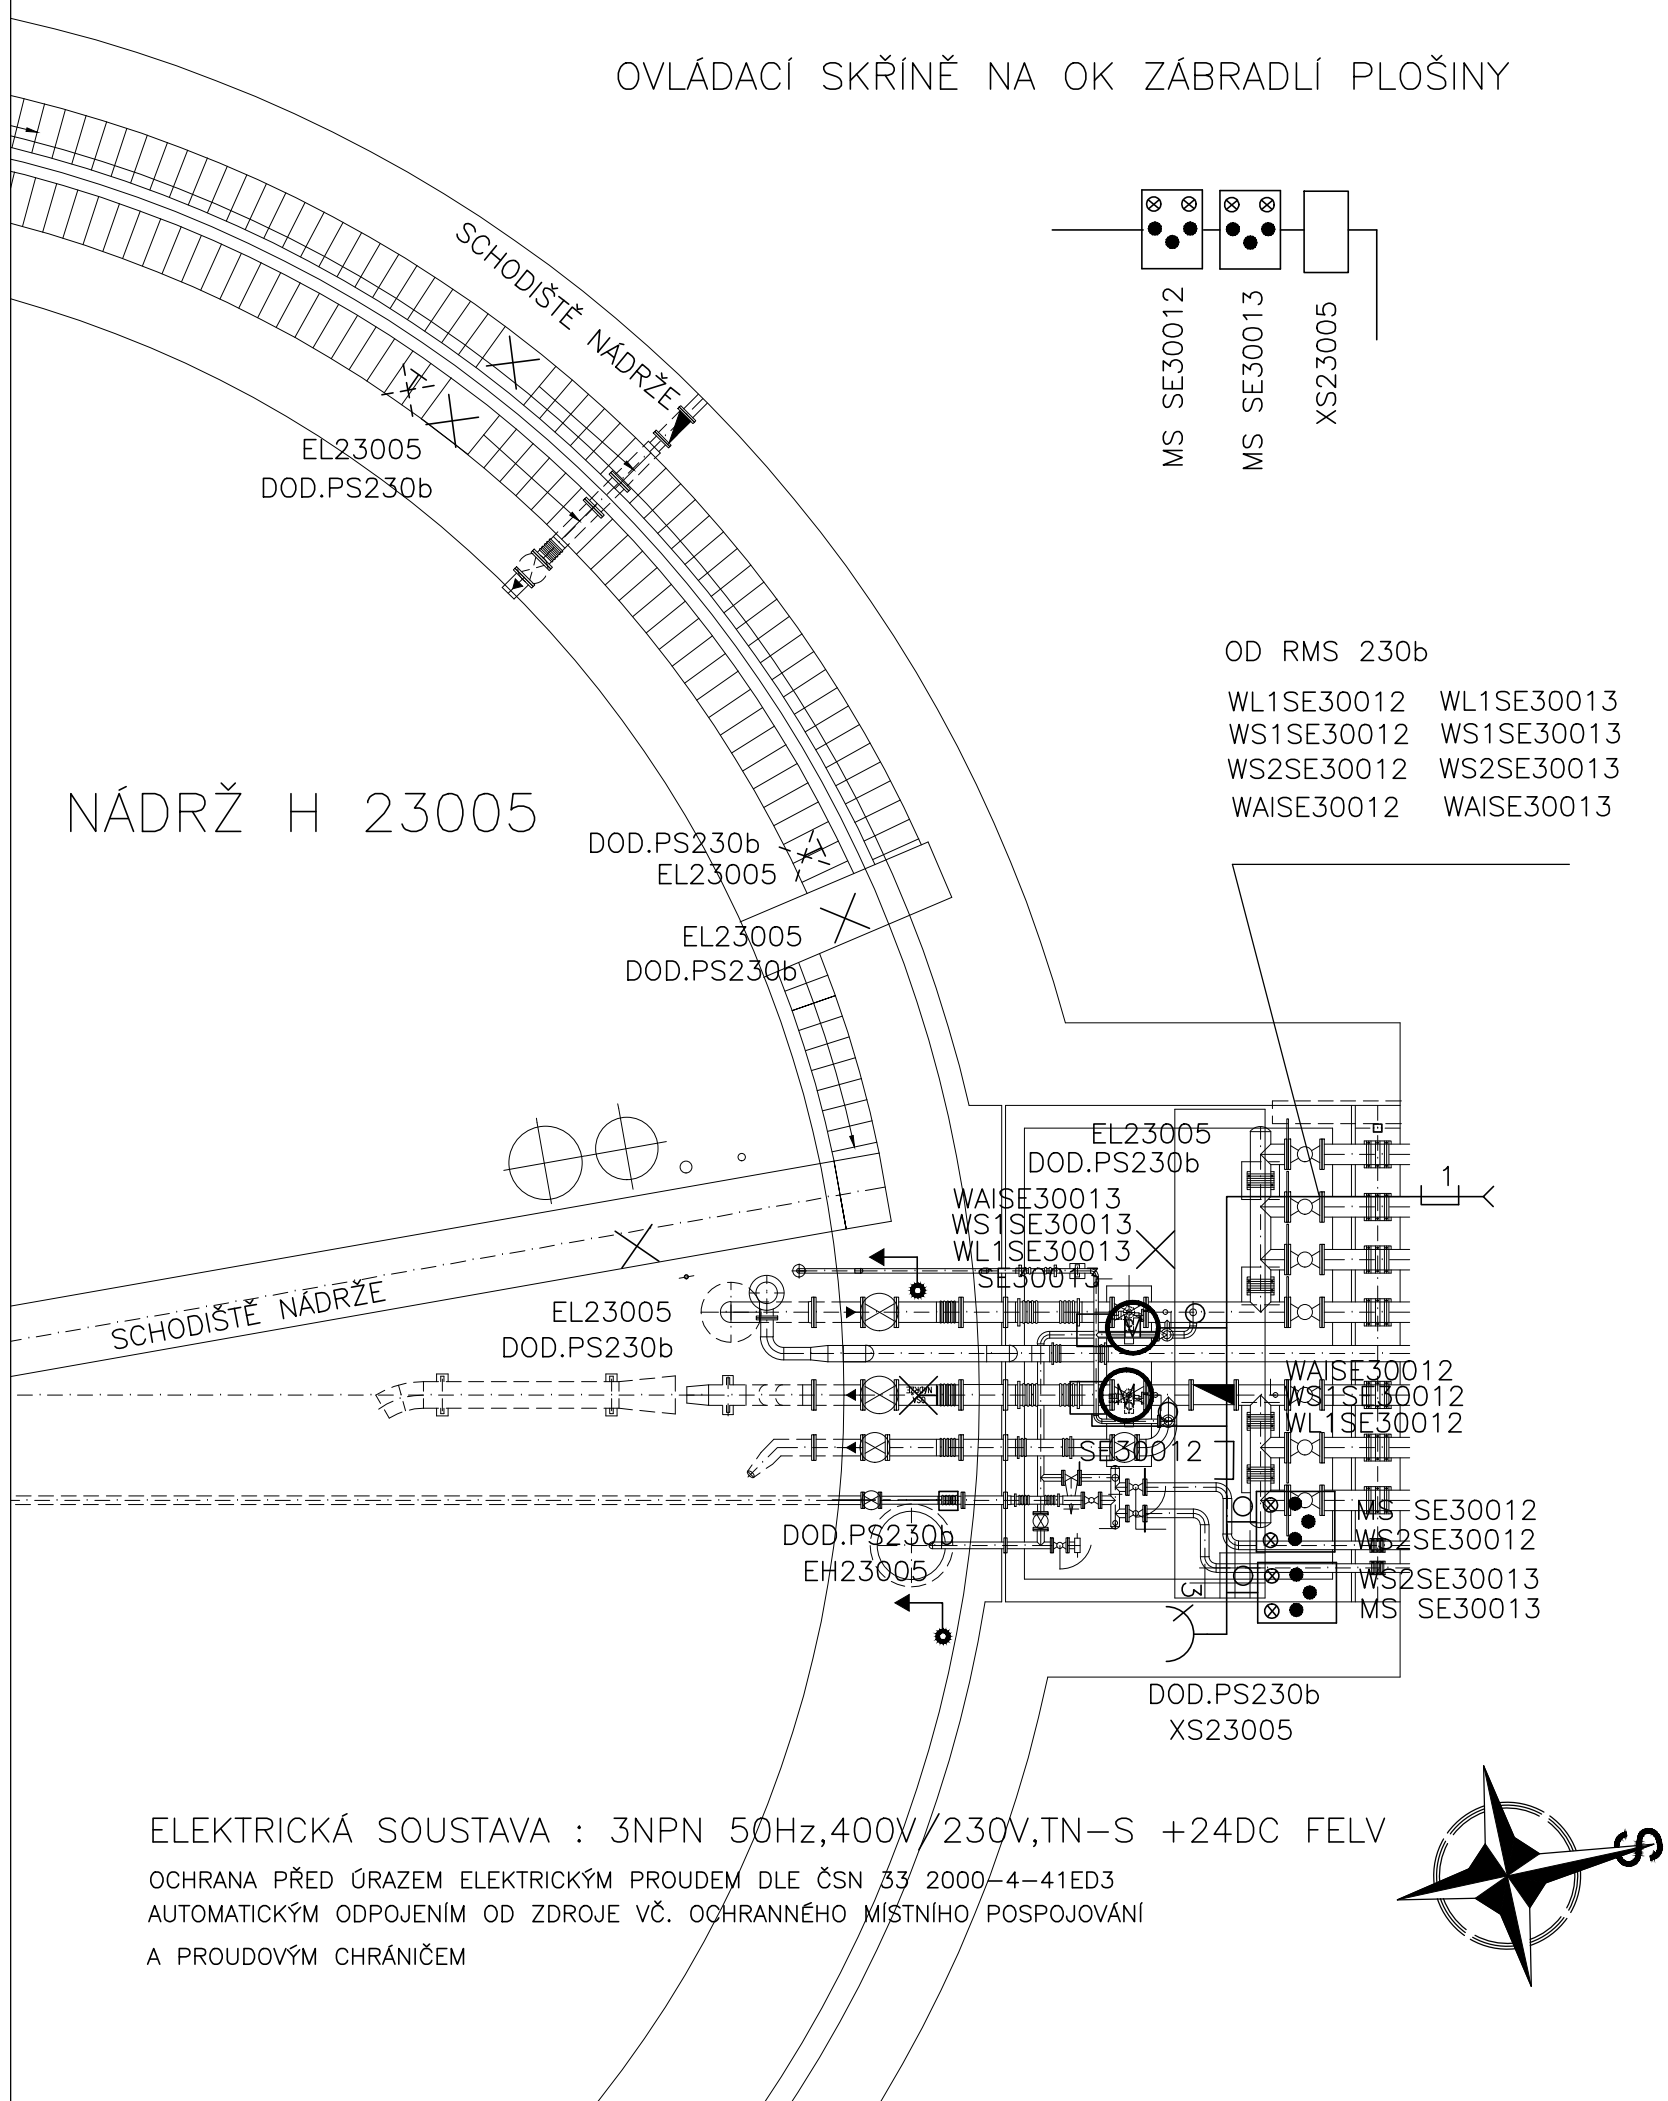

ELEKTRICKÁ SOUSTAVA : 3NPN 50Hz,400V/230V,TN–S +24DC FELV
OCHRANA PŘED ÚRAZEM ELEKTRICKÝM PROUDEM DLE ČSN 33 2000-4-41ED3
AUTOMATICKÝM ODPOJENÍM OD ZDROJE VČ. OCHRANNÉHO MÍSTNÍHO POSPOJOVÁNÍ
A PROUDOVÝM CHRÁNIČEM

LEGENDA :

- SERVOPOHON
- NEVÝBUŠNÁ OVLÁDACÍ SKŘÍN TYP X23SA1 V216/24 GENERI s.r.o.
PRO SERVOPOHONY /3TLAČ.,2KONTROLKY,1PŘEPÍNAČ/
- KABELY ULOŽENY V EL.INST. TRUBCE 6021
- KABELY ULOŽENY V MARS ŽLABECH 62x50
- KABELY ULOŽENY V MARS ŽLABECH 125x100

POZNÁMKA :

V MÍSTĚ INSTALACE SERVOPOHONŮ A OVLÁDACÍCH SKŘÍNÍ BUDE
PROVEDENO DOPLŇUJÍCÍ POSPOJOVÁNÍ VODIČEM CYY 6

SCHVÁLENÝ DOKUMENT

Revize/Rev.	Datum/Date	Předmět revize/Description	Vypracoval/Designed by

Investor/Client	ČEPRO, a. s.				
Objednatel/Customer					
Název akce/Project	Obnova skladovacích kapacit PH skladu ČEPRO - Hněvice				
Zak. číslo/Project No.	21026-1	Datum/Date	05/2022	Č. obj./Cust. No.	
Stupeň PD/PD Stage	Dokumentace pro výběr zhotovitele				
Místo stavby/Location	ČEPRO, sklad Hněvice				

Vypracoval/Designed by	Sohlich Lubomír	09.06.2022	Projektová org./Project Company PIK s.r.o. Na Hrázi 781/15, 750 02 Přerov Czech Republic Tel.: +420 518 288 111 Web: www.pik.cz Email: pik@pik.cz
Kontroloval/Checked by	Pazdera Michal	09.06.2022	
Schválil/Approved by	Ing. Šimanský Jan		
HIP/Manager	Pazdera Michal		

Část/Section	C. Technologická část
Podčást/Subsection	
SO/PS_CO/PU	PS508b Produktové rozvody včetně rekuperace
Profesní díl/Prof. part	02. Provozní rozvod silnoprůdu
Profesní část/Prof. section	

Název/Title				
Dispozice potr.rozvodů u nádrže PH05				
Měřítko Scale	Formát Size	Číslo kopie Copy No.	Archivní číslo/Archive No.	Číslo revize Revision No.
1:100	A4		21026-1-DVZ-C-PS508b-02-302	0

Tento dokument je majetkem společnosti PIK s.r.o. Nesmí být použit a kopírován třetí osobou nebo jí předán, či jinak s ním nakládáno bez výslovného písemného souhlasu odpovědného zástupce spol.
This document is property of PIK s.r.o. It is strictly prohibited to use, copy or hand over to any third party or otherwise dispose without explicit written permission of company commission agent.