

### SCHÉMA A OZNAČENÍ ŠACHET

HNĚVICE				
HLÍNA				
28,30	30,60	30,60	42,50	22,30

ŠD12


ŠD13

ŠD14

ŠD15

ŠD16

UV19

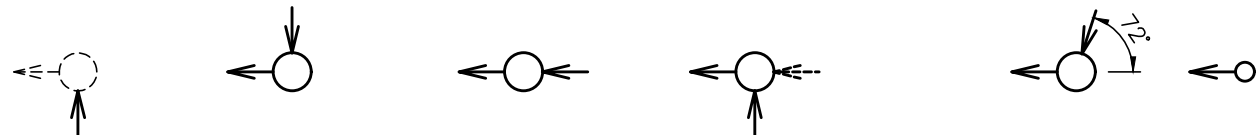

# PODÉLNÝ PROFIL DEŠŤOVÉ KANALIZACE

1:1000/100

HLOUBKA VÝKOPU -----

DNO POTRUBÍ

RT

HTC

UT


SROV. ROVINA

STANIČENÍ (KM,M)

PROFIL, MATERIÁL, DĚLKA

SPÁD % – DÉLKA [m]
0,00 – 0,05
0,05 – 0,10
0,10 – 0,15
0,15 – 0,20
0,20 – 0,25
0,25 – 0,30
0,30 – 0,35
0,35 – 0,40
0,40 – 0,45
0,45 – 0,50
0,50 – 0,55
0,55 – 0,60
0,60 – 0,65
0,65 – 0,70
0,70 – 0,75
0,75 – 0,80
0,80 – 0,85
0,85 – 0,90
0,90 – 0,95
0,95 – 1,00

KAPACITNÍ PLNĚNÍ [l/s], RYCHLOST [m/s]

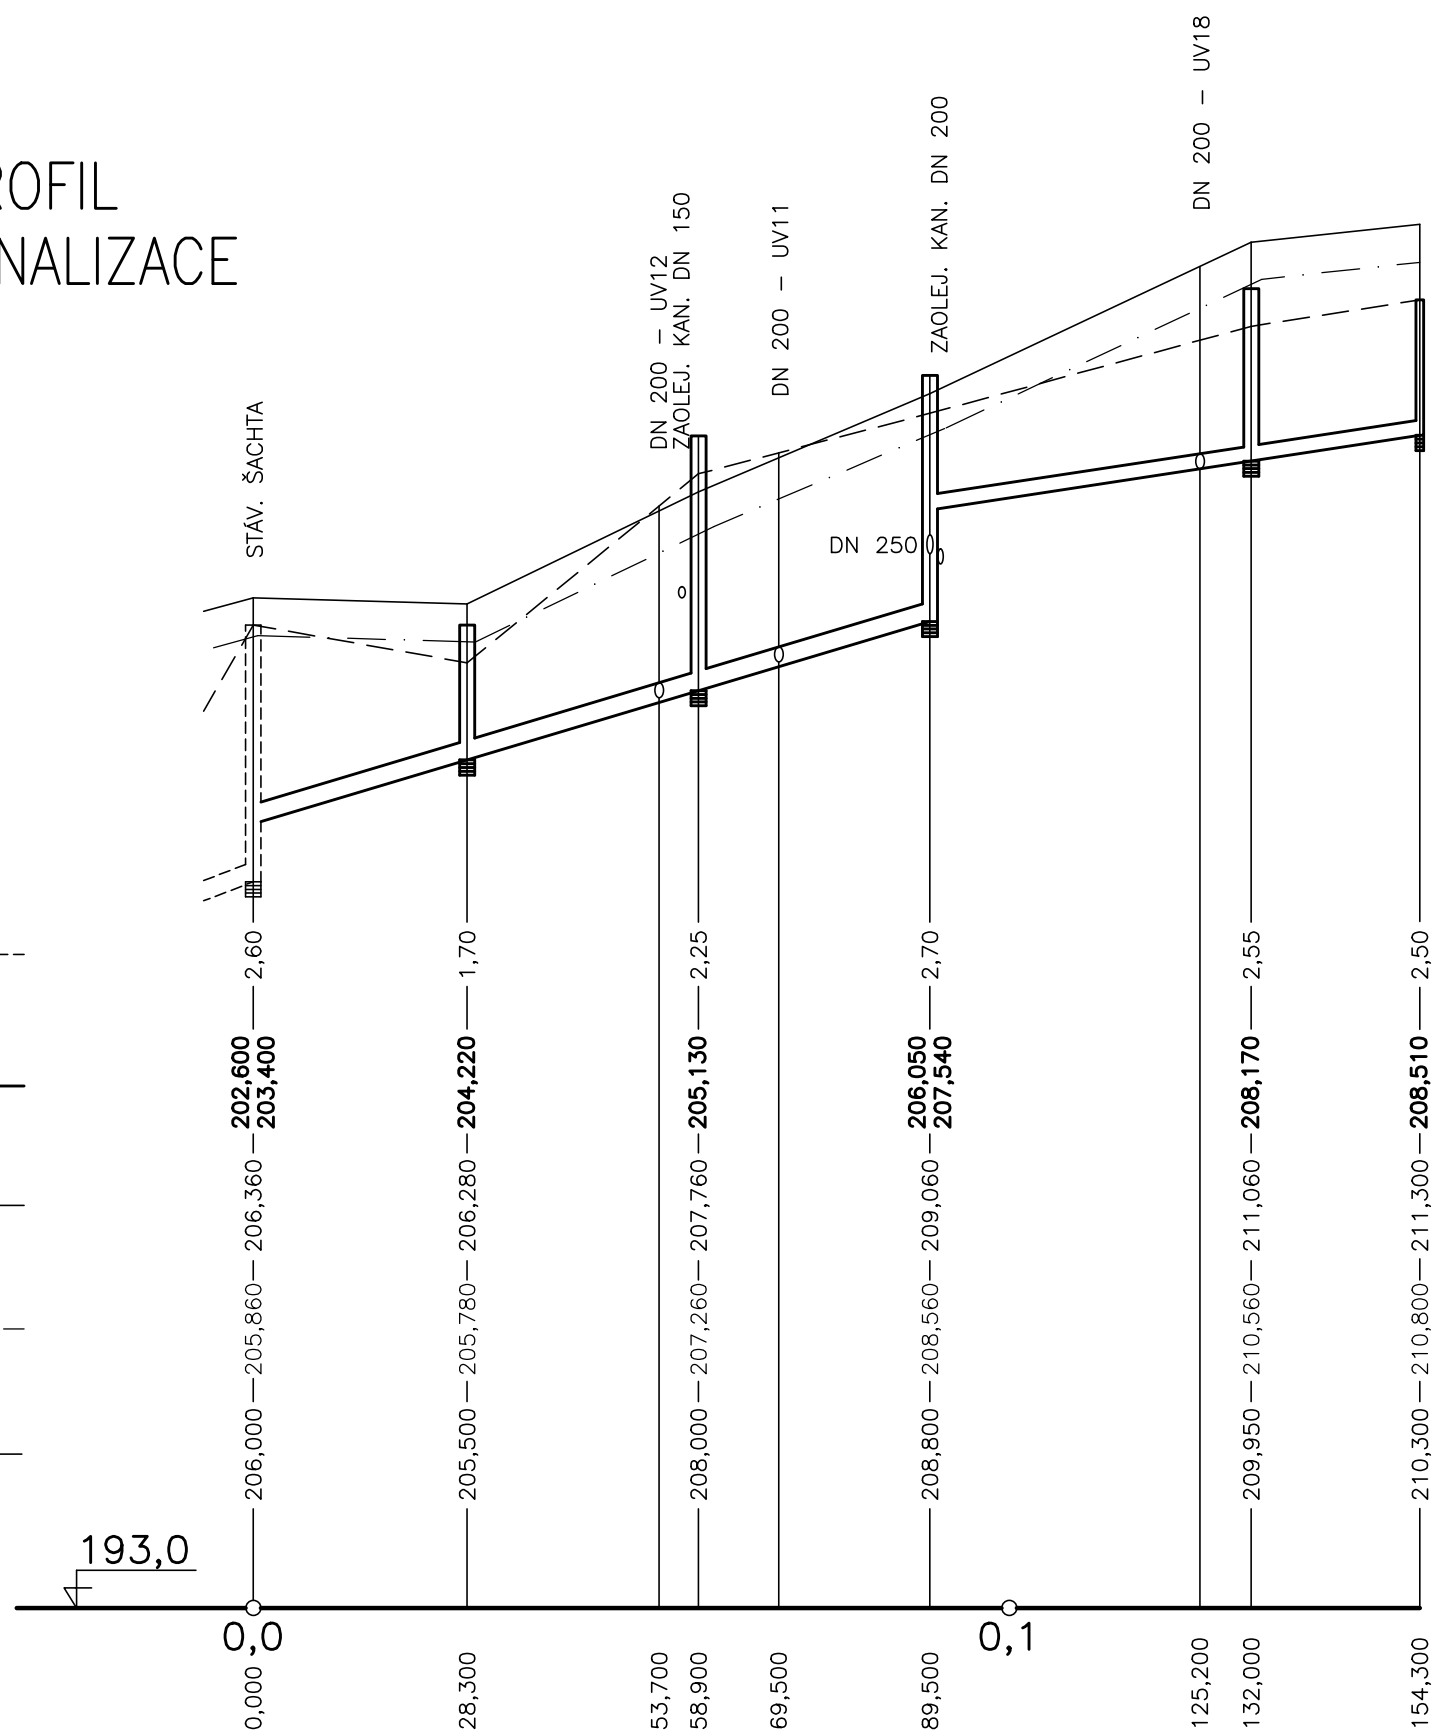

DN 250 – PEHD – 89,5 m	DN 200 – PEHD – 64,8 m
3,0 – 89,5	1,5 – 64,8
101,1 – 2,71	70,7 – 1,89

HNĚVICE			
HLÍNA			
46,60	41,30	47,00	10,90


ŠD15

ŠD17

ŠD18

ŠD19

UV15

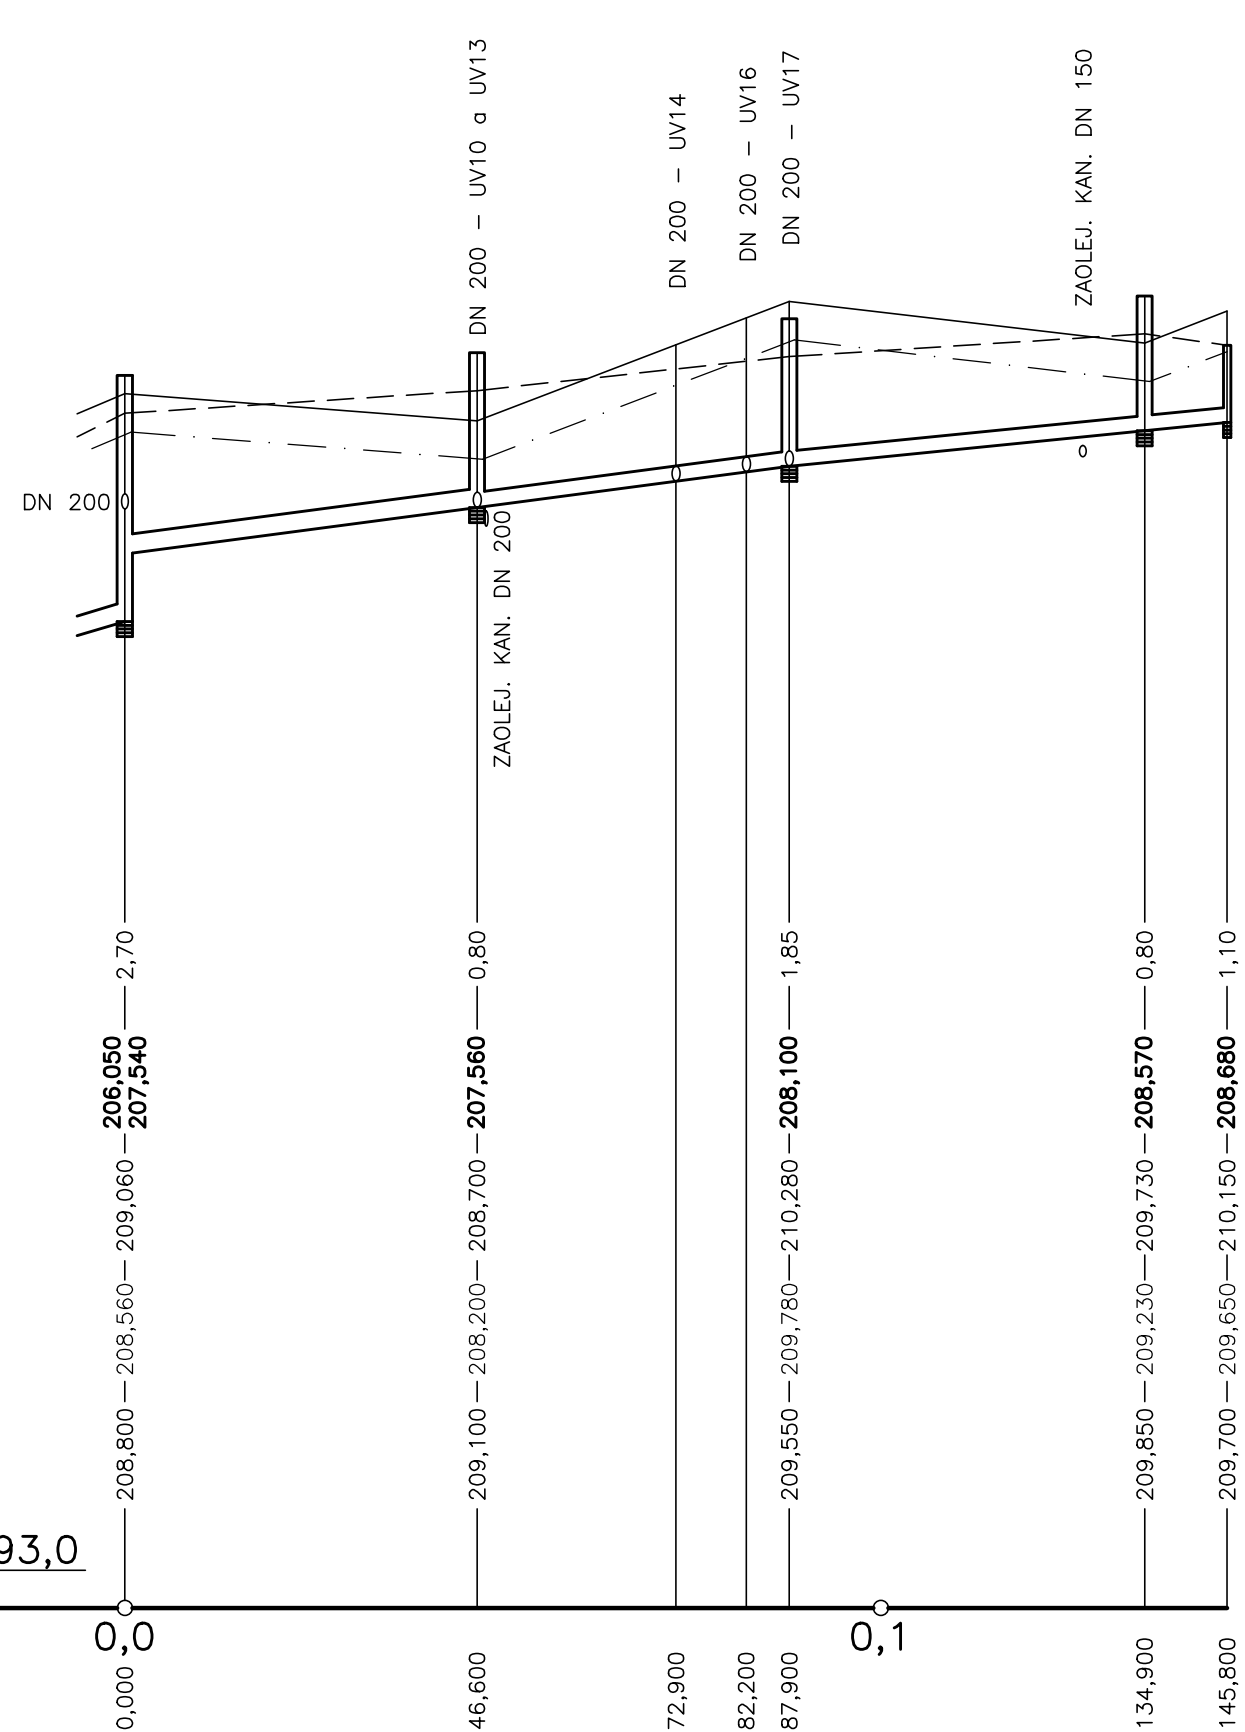



DN 250 – PEHD – 46,6 m	DN 200 – PEHD – 99,2 m	
1,3 – 87,9		1,0 – 57,9
65,8 – 1,76	39,6 – 1,55	34,5 – 1,36

## SCHVÁLENÝ DOKUMENT

Revize/Rev.	Datum/Date	Předmět revize/Description	Vypracoval/Designed by

Investor/Client	ČEPRO, a. s.				
Objednatel/Customer					
Název akce/Project	Obnova skladovacích kapacit PH skladu ČEPRO - Hněvice				
Zak. číslo/Project No.	21026-1	Datum/Date	05/2022	Č. obj./Cust. No.	
Stupeň PD/PD Stage	Dokumentace pro výběr zhotovitele				
Místo stavby/Location	ČEPRO, sklad Hněvice				

Vypracoval/Designed by	Ing. Mainuš Michal		09.06.2022	<b>Projektová org./Project Company</b> PIK s.r.o. Na Hrázi 781/15, 750 02 Pířerov Czech Republic Tel.: +420 518 288 111 Web: www.pik.cz Email: pik@pik.cz	
Kontroloval/Checked by	Pazdera Michal		09.06.2022		
Schválil/Approved by	Ing. Šimanský Jan				
HIP/Manager	Pazdera Michal				

Část/Section	D. Stavební část
Podčást/Subsection	
SO/PS_CO/PU	<b>SO311b Kanalizace dešťová</b>
Profesní díl/Prof. part	
Profesní část/Prof. section	

Název/Title				
Podélné profily				
Měřítko Scale	Formát Size	Číslo kopie Copy No.	Archivní číslo/Archive No.	Číslo revize Revision No.
1:1000/100	3A4		21026-1-DVZ-D-SO311b-302	0

Tento dokument je majetkem společnosti PIK s.r.o. Nesmí být použit a kopírován třetí osobou nebo jí předán, či jinak s ním nakládáno bez výslovného písemného souhlasu odpovědného zástupce spol.  
This document is property of PIK s.r.o. It is strictly prohibited to use, copy or hand over to any third party or otherwise dispose without explicit written permission of company commission agent.