


OBNOVA SKLADOVACÍCH KAPACIT PH - HNĚVICE  
SO 421b - HRUBÉ TERÉNNÍ ÚPRAVY  
PRACOVNÍ PŘÍČNÉ ŘEZY 1-3  
m 1:300


ŘEZ 1

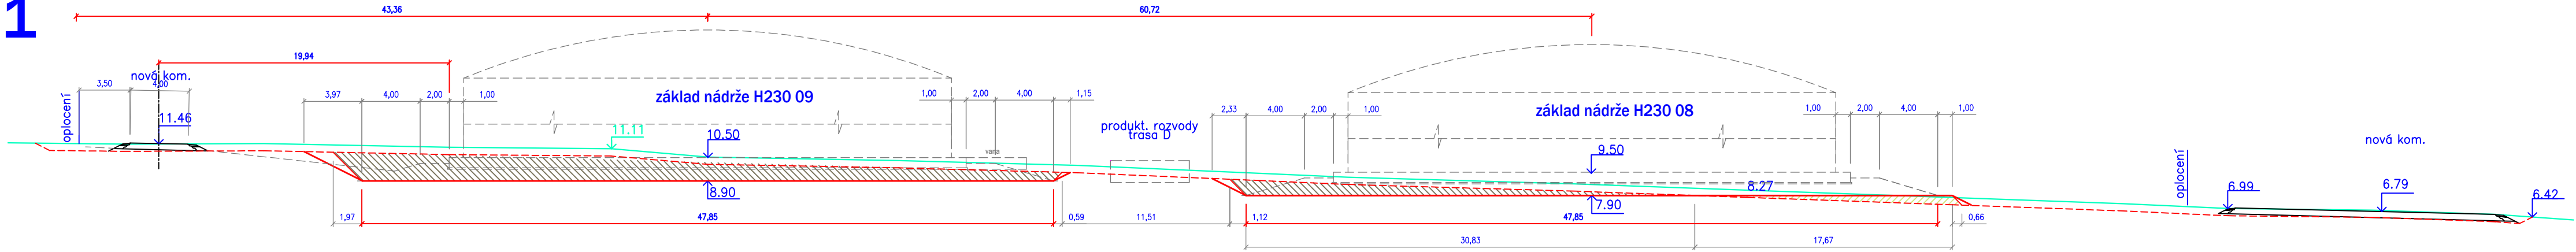


legenda:  
— stávající terén  
- - - projektovaný stav  
— úroveň HTÚ/zeminová deska  
▨ výkop  
▨ násyp

značení výšek: např. 11,00 = 211,00 m n.m.

ŘEZ 2

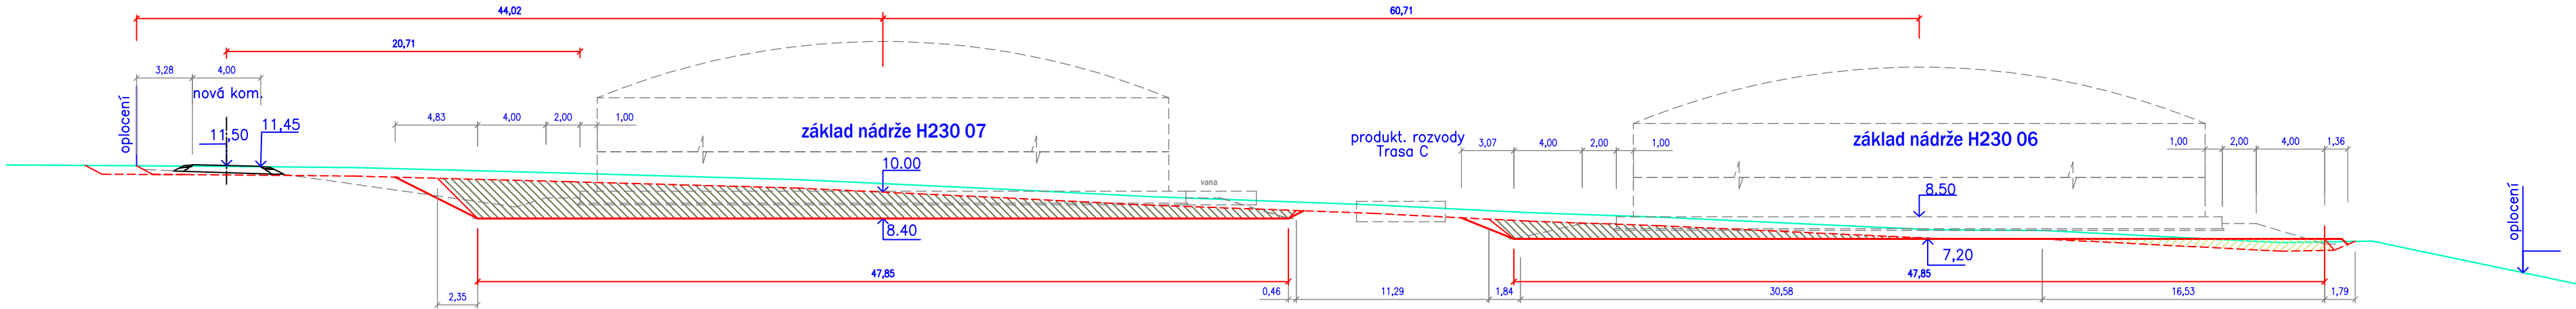

ŘEZ 3

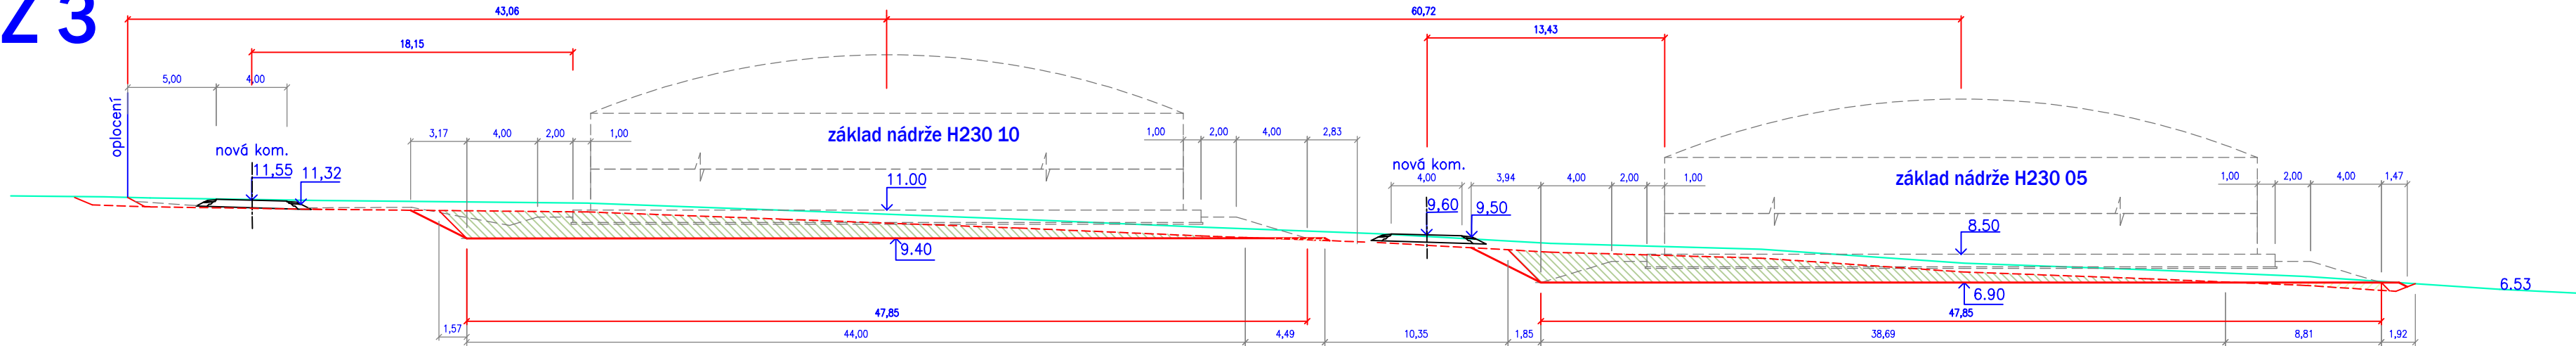

SCHVÁLENÝ DOKUMENT

VÝŠKOVÝ SYSTÉM BALT PO VYROVNÁNÍ

Revize/Rev.	Datum/Date	Předmět revize/Description	Vypracoval/Designed by

Investor/Client	ČEPRO, a. s.		
Objednatel/Customer	Obnova skladovacích kapacit PH skladu ČEPRO - Hněvice		
Název akce/Project	Obnova skladovacích kapacit PH skladu ČEPRO - Hněvice		
Zak. číslo/Project No.	21026-1	Datum/Date	05/2022
Č. obj./Cust. No.			
Stupeň PD/PD Stage	Dokumentace pro výběr zhotovitele		
Místo stavby/Location	ČEPRO, sklad Hněvice		

Vypracoval/Designed by	Janková Ivana	09.06.2022	Projektová org./Project Company PIK s.r.o. Na Hrázi 781/15, 750 02 Píerov Czech Republic Tel.: +420 518 288 111 Web: www.pik.cz Email: pik@pik.cz
Kontroloval/Checked by	Pazdera Michal	09.06.2022	
Schválil/Approved by	Ing. Šimanský Jan		
HIP/Manager	Pazdera Michal		

Část/Section	D. Stavební část
Podčást/Subsection	
SO/PS_CO/PU	SO421b Hrubé terénní úpravy
Profesní díl/Prof. part	
Profesní část/Prof. section	

Název/Title	Pracovní příčné řezy 1-3			
Měřítko Scale	Formát Size	Číslo kopie Copy No.	Archivní číslo/Archive No.	Číslo revize Revision No.
1:300	A4	4	21026-1-DVZ-D-SO421b-302	0

Tento dokument je majetkem společnosti PIK s.r.o. Nesmí být použit a kopírován třetí osobou nebo ji předán, či jinak s ním nakládáno bez výslovného písemného souhlasu odpovědného zástupce spol.  
This document is property of PIK s.r.o. It is strictly prohibited to use, copy or hand over to any third party or otherwise dispose without explicit written permission of company commission agent.