



OBNOVA SKLADOVACÍCH KAPACIT PH - HNĚVICE  
SO 422b - KTÚ A CHODNÍKY  
PRACOVNÍ PŘÍČNÉ ŘEZY I-II  
m 1:300

ŘEZ I.

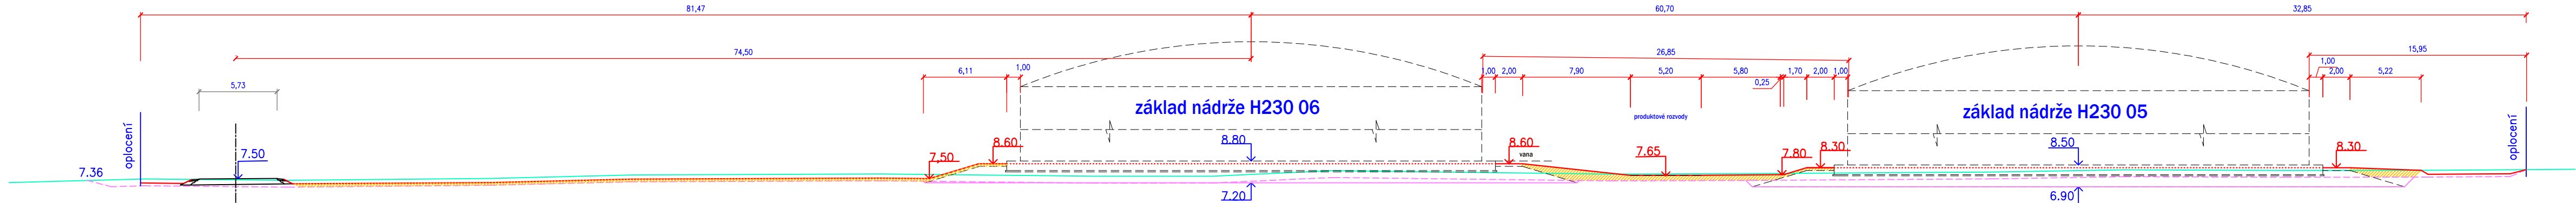

ŘEZ II.

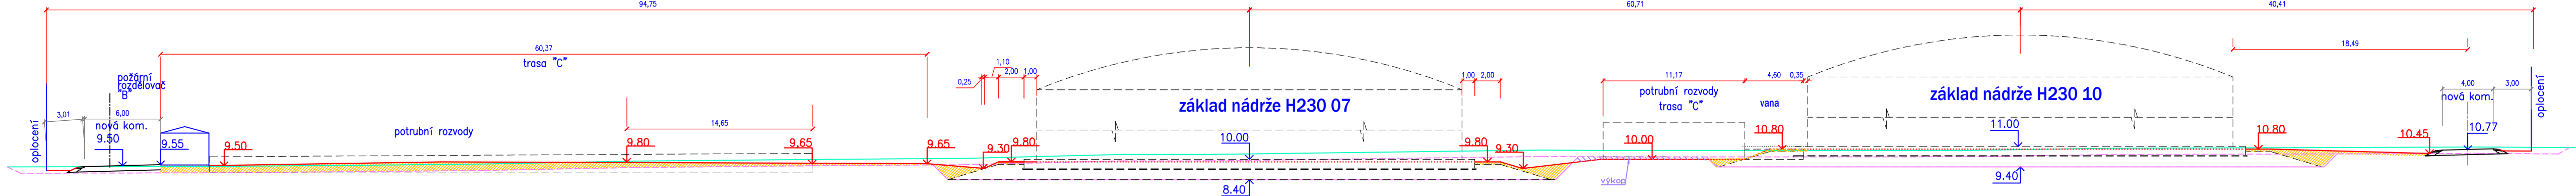

- legenda:
- stávající terén
  - projektovaný stav
  - úroveň KTÚ
  - výkop
  - násyp


značení výšek: např. 11,00 = 211,00 m n.m.

VÝŠKOVÝ SYSTÉM BALT PO VYROVNÁNÍ

SCHVÁLENÝ DOKUMENT

Revize/Rev.	Datum/Date	Předmět revize/Description	Vypracoval/Designed by

Investor/Client	ČEPRO, a. s.		
Objednatel/Customer			
Název akce/Project	Obnova skladovacích kapacit PH skladu ČEPRO - Hněvice		
Zak. číslo/Project No.	21026-1	Datum/Date	05/2022
Č. obj./Cust. No.			
Stupeň PD/PD Stage	Dokumentace pro výběr zhotovitele		
Místo stavby/Location	ČEPRO, sklad Hněvice		

Vypracoval/Designed by	Janková Ivana	09.06.2022	Projektová org./Project Company PIK s.r.o. Na Hrázi 781/15, 750 02 Píseň Czech Republic Tel.: +420 518 288 111 Web: www.pik.cz Email: pik@pik.cz 
Kontroloval/Checked by	Pazdera Michal	09.06.2022	
Schválil/Approved by	Ing. Šimanský Jan		
HIP/Manager	Pazdera Michal		

Část/Section	D. Stavební část
Podčást/Subsection	
SO/PS_CO/PU	SO422b KTÚ a chodníky
Profesní díl/Prof. part	
Profesní část/Prof. section	

Název/Title Pracovní příčné řezy I-II				
Měřítko Scale	Formát Size	Číslo kopie Copy No.	Archivní číslo/Archive No.	Číslo revize Revision No.
1:300	5 A4		21026-1-DVZ-D-SO422b-303	0

Tento dokument je majetkem společnosti PIK s.r.o. Nesmí být použit a kopírován třetí osobou nebo j. předán, či jinak s ním nakládáno bez výslovného písemného souhlasu odpovědného zástupce spol.  
This document is property of PIK s.r.o. It is strictly prohibited to use, copy or hand over to any third party or otherwise dispose without explicit written permission of company commission agent.