



UZEMŇOVACÍ PRAPOREC M 1 : 3

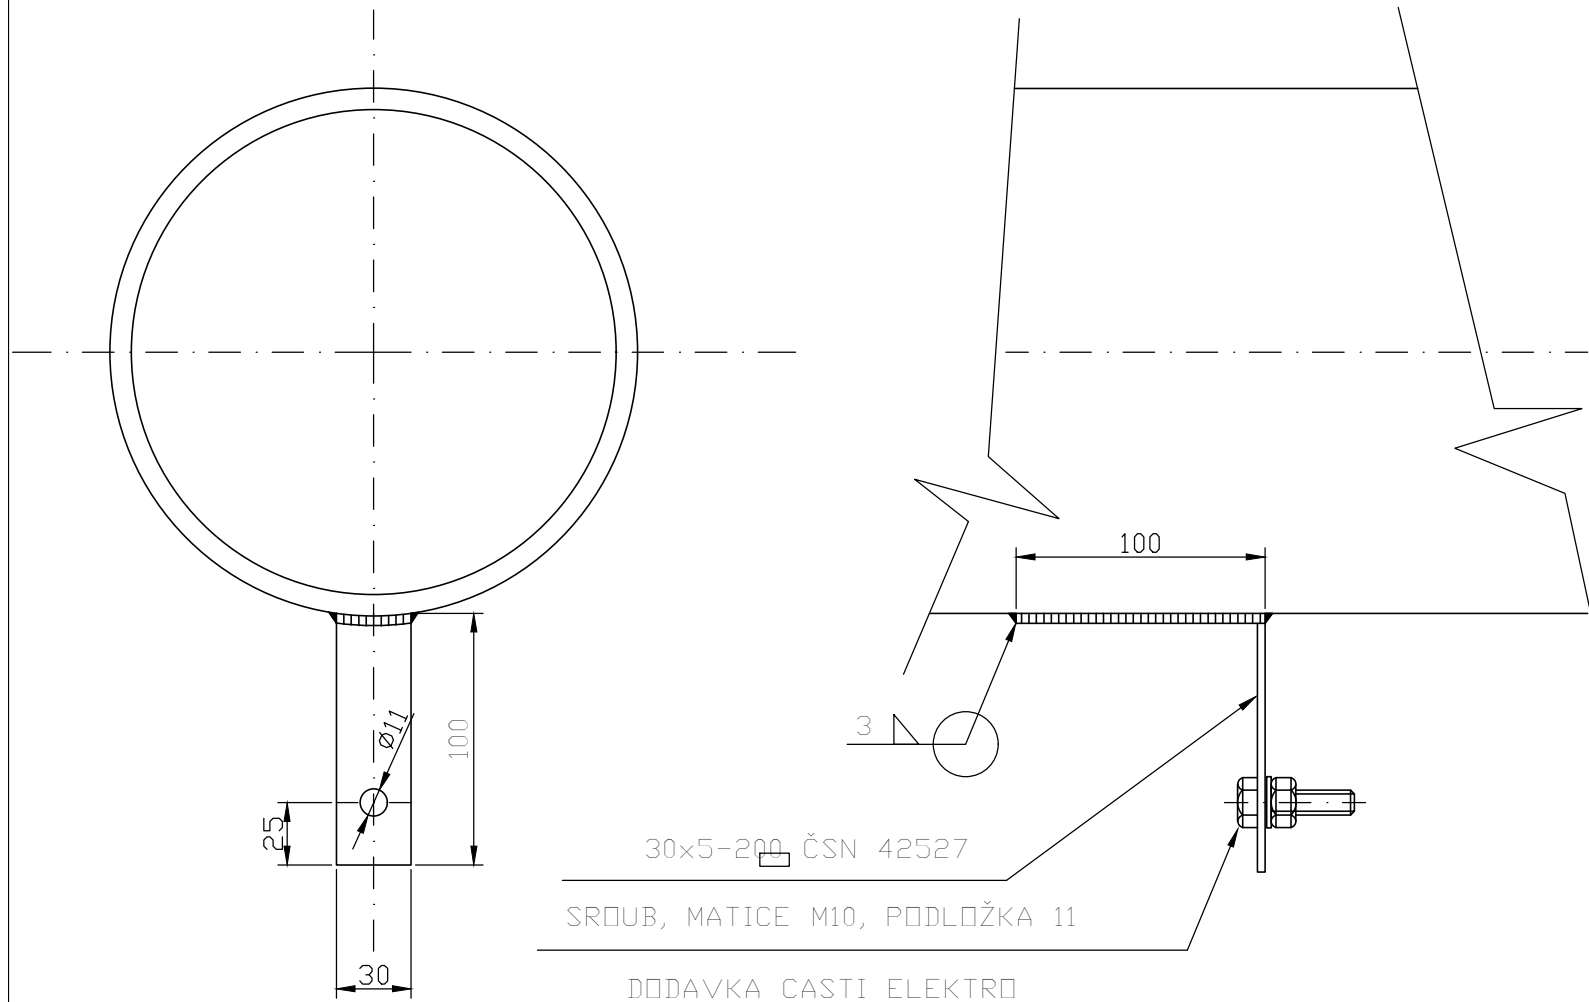

PŘÍKLAD PROPOJENÍ VÍCE POTRUBÍ

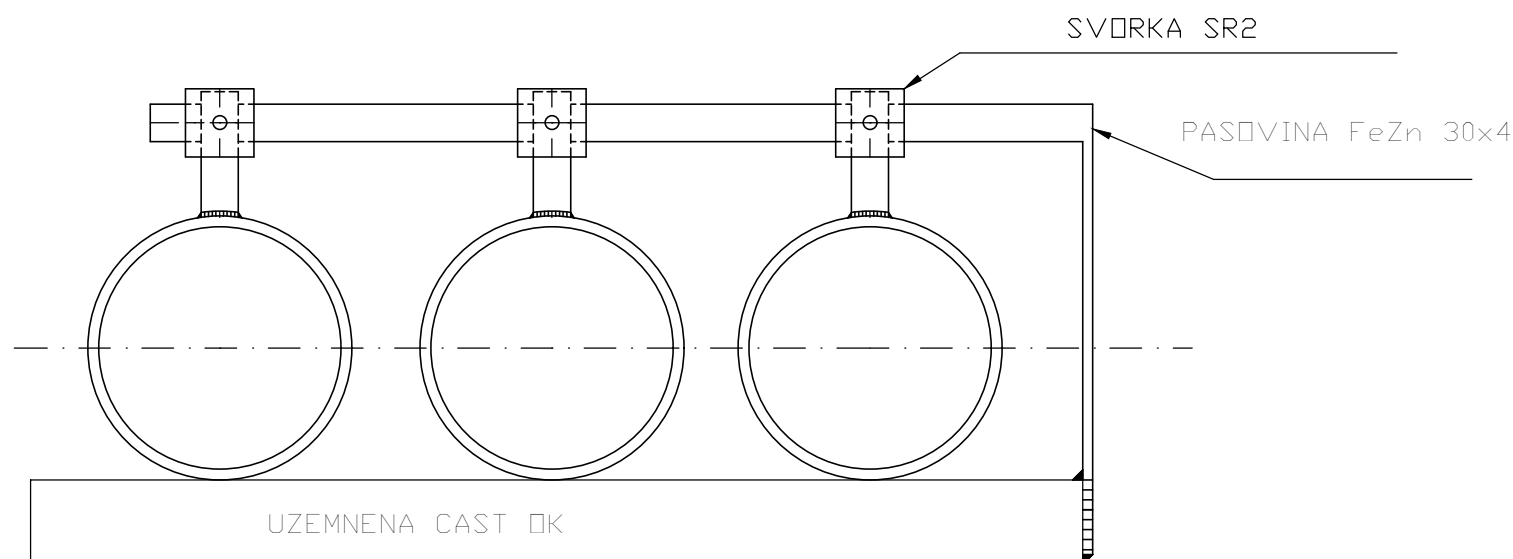

SCHVÁLENÝ DOKUMENT

| Revize/Rev. | Datum/Date | Předmět revize/Description | Vypracoval/Designed by |
|-------------|------------|----------------------------|------------------------|
| | | | |
| | | | |

| | | | | |
|------------------------|---|------------|---------|-------------------|
| Investor/Client | ČEPRO, a. s. | | | |
| Objednatel/Customer | | | | |
| Název akce/Project | Obnova skladovacích kapacit PH skladu ČEPRO - Hněvice | | | |
| Zak. číslo/Project No. | 21026-1 | Datum/Date | 05/2022 | Č. obj./Cust. No. |
| Stupeň PD/PD Stage | Dokumentace pro výběr zhotovitele | | | |
| Místo stavby/Location | ČEPRO, sklad Hněvice | | | |

| | | | |
|------------------------|-------------------|------------|---|
| Vypracoval/Designed by | Sohlich Lubomír | 09.06.2022 | Projektová org./Project Company PIK s.r.o. Na Hrázi 781/15, 750 02 Písek Czech Republic Tel.: +420 518 288 111 Web: www.pik.cz Email: pik@pik.cz |
| Kontroloval/Checked by | Pazdera Michal | 09.06.2022 | |
| Schválil/Approved by | Ing. Šimanský Jan | | |
| HIP/Manager | Pazdera Michal | | |

| | |
|-----------------------------|---------------------------|
| Část/Section | D. Stavební část |
| Podčást/Subsection | |
| SO/PS_CO/PU | SO508b Produktové rozvody |
| Profesní díl/Prof. part | 02. Uzemnění |
| Profesní část/Prof. section | |

| | | | | |
|---|----------------|-------------------------|------------------------------------|------------------------------|
| Název/Title Uzemňovací praporec | | | | |
| Měřítko Scale | Formát Size | Číslo kopie Copy No. | Archivní číslo/Archive No. | Číslo revize Revision No. |
| --- | 2A4 | | 21026-1-DVZ-D-SO508b-02-302 | 0 |

Tento dokument je majetkem společnosti PIK s.r.o. Nesmí být použit a kopírován třetí osobou nebo jí předán, či jinak s ním nakládáno bez výslovného písemného souhlasu odpovědného zástupce spol. This document is property of PIK s.r.o. It is strictly prohibited to use, copy or hand over to any third party or otherwise dispose without explicit written permission of company commission agent.