


PRODUKTOVÉ ROZVODY SO508b ( NÁDRŽE H05 AŽ H10)  
M 1 : 1000

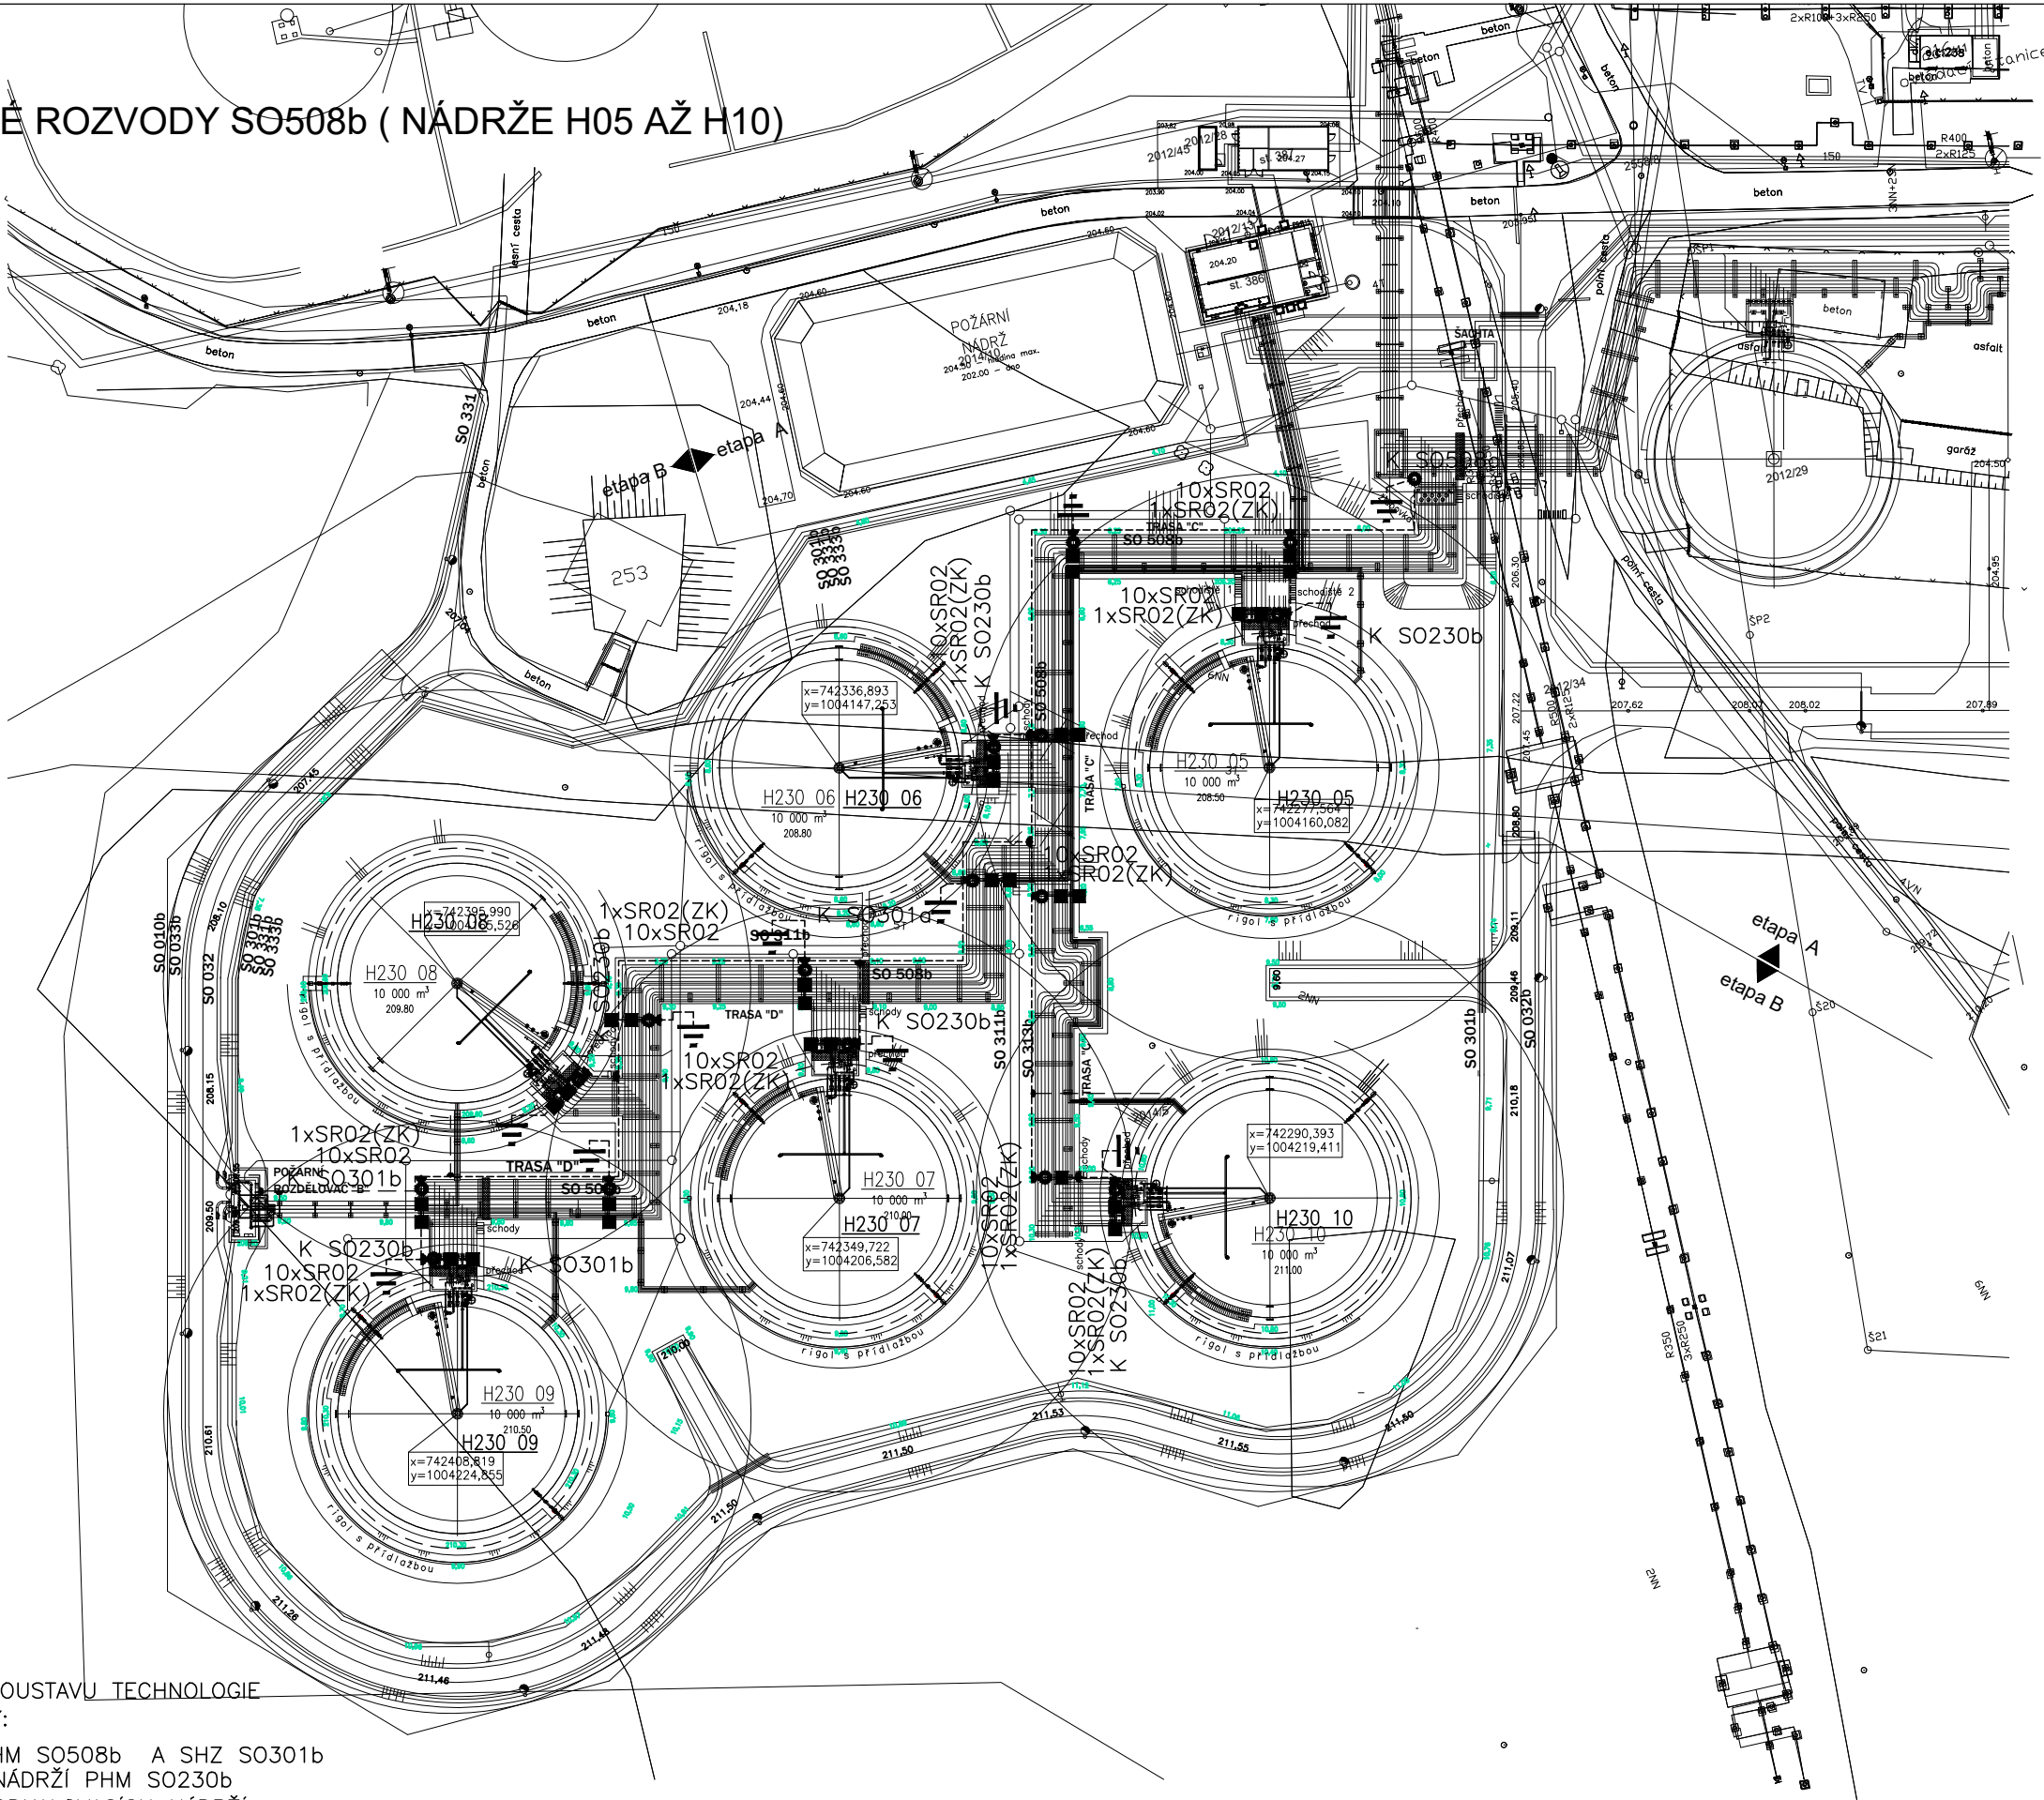

NA UZEMŇOVACÍ SOUSTAVU TECHNOLOGIE  
BUDOU PŘIPOJENY:

1. POTRUBÍ PHM SO508b A SHZ SO301b
2. UZEMNĚNÍ NÁDRŽÍ PHM SO230b
3. UZEMNĚNÍ ODKALOVACÍCH NÁDRŽÍ
4. STAV.POTRUBÍ PHM SO508a
5. UZEMNĚNÍ VO SO 033a
6. ROZVÁDĚČE RMS524 A 230b

LEGENDA

- — — UZEMŇOVACÍ VEDENÍ FeZn30x4mm OBJEKTŮ SO508a, so230b A SO301b
- UZEMŇOVACÍ VEDENÍ Z FeZn 30x4mm ULOŽENO V ZEMI V HLOUBCE 0.7m
- UZEMŇOVACÍ PŘÍVODY OZNAČIT Z—Ž PRUHY
- SVORKA SR02 (SR3)
- SVORKA SR02 (SR3) VE FUNKCI SVORKY ZKUŠEBNÍ
- SVAR ( FeZn 30x4mm K OK )
- ≡ PŘIPOJENÍ UZEMNĚNÍ POTRUBÍ NA ZEMNĚNÍ OBJEKTU SO230a, SO301a,SO508.1a

POZNÁMKA :


UZEMNĚNÍ ZAŘÍZENÍ BUDE PROVEDENO DLE  
ČSN 33 2000–5–54ed3 A ČSN EN 62305–3ed2  
UZEMNĚNÍ POTRUBÍ BUDE PO KAŽDÝCH 30m POTRUBNÍ DÉLKY.

UZEMŇOVACÍ PRAPORCE POTRUBÍ /ŘEŠENO VE STROJNÍ ČÁSTI PROJEKTU/  
BUDOU PROPOJENY POMOCÍ SVOREK SR02 PÁSKEM FeZn 30x4  
PŘIVAŘENÍM K OK. OK BUDE POMOCÍ SVORKY SR02 VE FUNKCI  
SVORKY ZKUŠEBNÍ PŘIPOJENA K UZEMŇOVACÍMU VEDENÍ

SCHVÁLENÝ DOKUMENT

Revize/Rev.	Datum/Date	Předmět revize/Description	Vypracoval/Designed by

Investor/Client	ČEPRO, a. s.			
Objednatel/Customer				
Název akce/Project	Obnova skladovacích kapacit PH skladu ČEPRO - Hněvice			
Zak. číslo/Project No.	21026-1	Datum/Date	05/2022	Č. obj./Cust. No.
Stupeň PD/PD Stage	Dokumentace pro výběr zhotovitele			
Místo stavby/Location	ČEPRO, sklad Hněvice			

Vypracoval/Designed by	Sohlich Lubomír	09.06.2022	<b>Projektová org./Project Company</b> PIK s.r.o. Na Hrázi 781/15, 750 02 Píerov Czech Republic Tel.: +420 518 288 111 Web: www.pik.cz Email: pik@pik.cz	
Kontroloval/Checked by	Pazdera Michal	09.06.2022		
Schválil/Approved by	Ing. Šimanský Jan			
HIP/Manager	Pazdera Michal			



Část/Section	D. Stavební část
Podčást/Subsection	
SO/PS_CO/PU	SO508b Produktové rozvody
Profesní díl/Prof. part	02. Uzemnění
Profesní část/Prof. section	

Název/Title				
Situace nádrží PH05 až PH13				
Měřítko Scale	Formát Size	Číslo kopie Copy No.	Archivní číslo/Archive No.	Číslo revize Revision No.
1:1000	3A4		21026-1-DVZ-D-SO508b-02-301	0

Tento dokument je majetkem společnosti PIK s.r.o. Nesmí být použit a kopírován třetí osobou nebo jí předán, či jinak s ním nakládáno bez výslovného písemného souhlasu odpovědného zástupce spol.  
This document is property of PIK s.r.o. It is strictly prohibited to use, copy or hand over to any third party or otherwise dispose without explicit written permission of company commission agent.