


214 - Čerpadla velín 2.NP

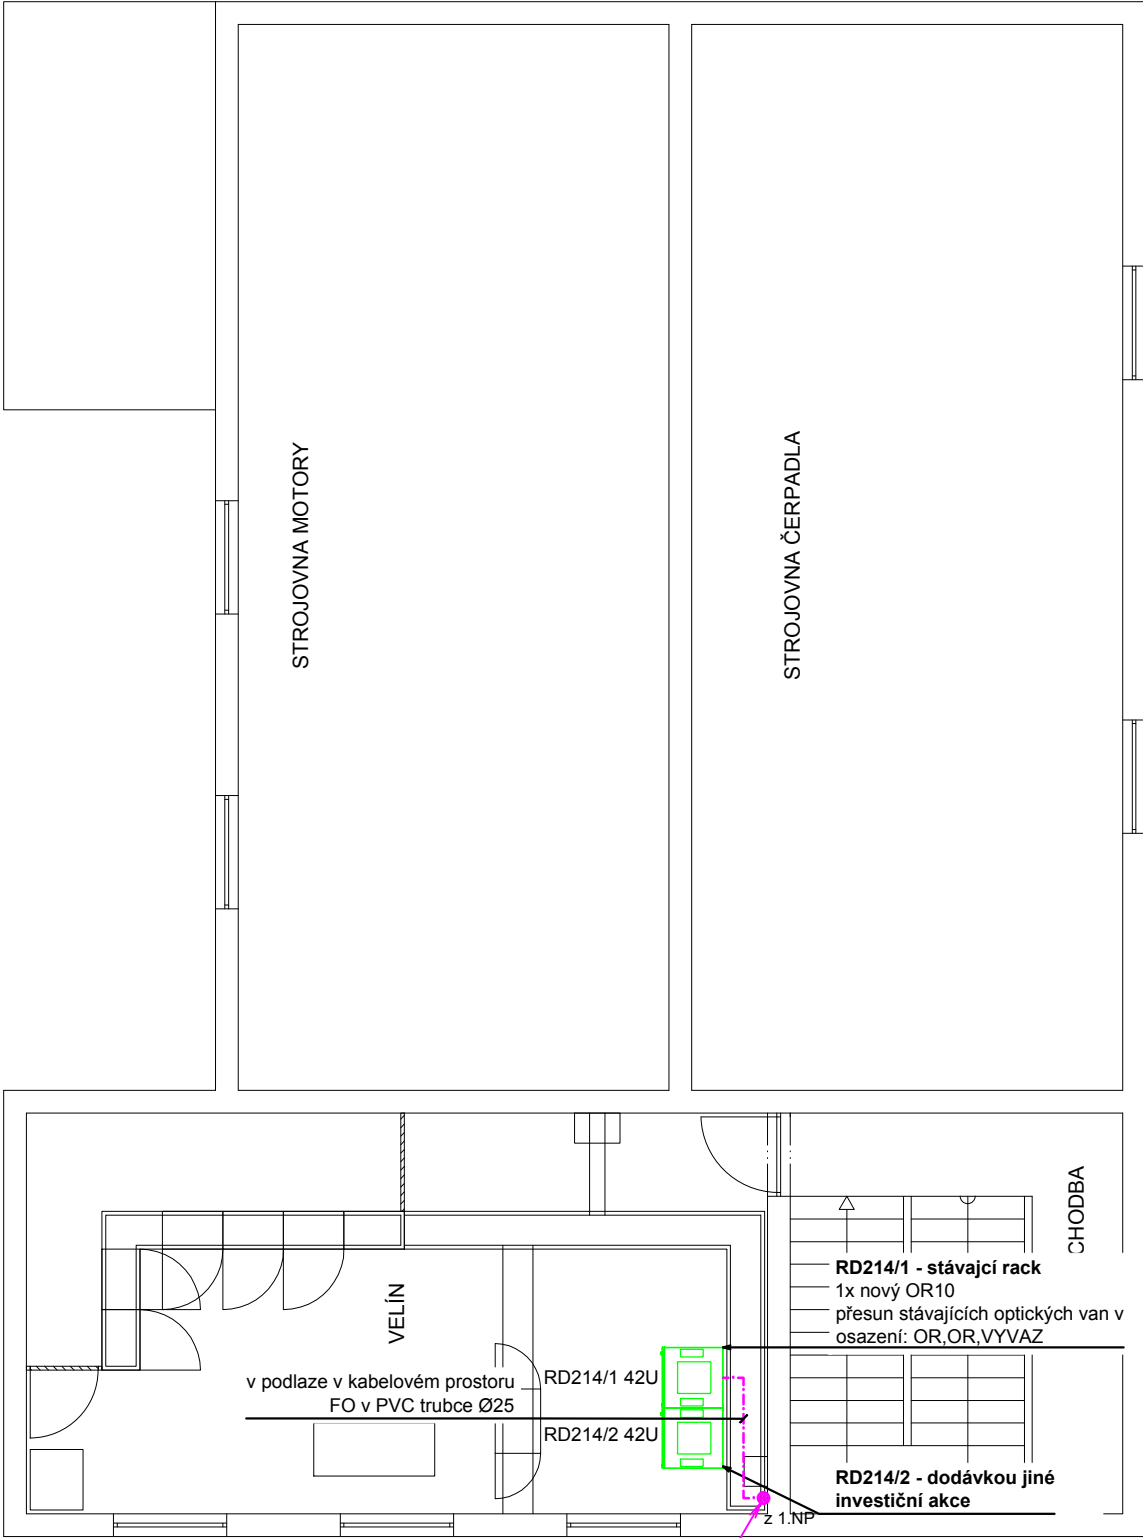

Objekt 314 – Rozvodna

**Optická kabeláž**  
Optický kabel bude uložen v kabelovém prostoru v podlaze v PVC trubce.

**Datový rozvaděč**  
Optický kabel bude zakončen na nové optické vaně OR10.

**Napájení**  
Nebude dotčeno

**Kabelové trasy**  
Pro vedení kabeláže budou použity PVC trubky příslušných rozměrů, stávající kabelové trasy.

LEGENDA PRVKŮ SLP:

Značka	Zkratka	Popis
	DR	DATOVÝ ROZVADĚČ
	2xRJ45	ZÁSUVKA STRUKTUROVANÉHO ROZVODU 2 x RJ45
	1xRJ45	ZÁSUVKA STRUKTUROVANÉHO ROZVODU 1 x RJ45
	MET	STRUKTUROVANÁ KABELÁŽ KABEL F/UTP CAT.5e
	OPT	OPTICKÁ KABELÁŽ
	TEL	TELEFONNÍ KABELÁŽ
	NN	ROZVODY NN
		KLESÁNÍ KABELOVÉ TRASY
		VODOROVNÝ PROSTUP ZDÍVEM S PROTIPOŽÁRNÍ UCPÁVKOU
		ROZVADĚČ TELEFONNÍ
		VENKOVNÍ IP KAMERA - STATICKÁ TYP BULLET

Rev.	Důvod vydání dokumentu, druh změny	Vypracoval	Datum

Investor :	<div>Čepro a.s.</div> <div>Dělnická 12/213, 170 04 Praha 7</div> <div>IČO: 60193531, DIČ: CZ 60193531</div> <div>T: 221 968 111, E: ceproas@ceproas.cz</div>	Název :	4 - SEVER středisko		
		Adresa :	Štětí, Hněvice 62		
		Telefon :	416 821 111		
Zhotovitel :	<div></div> <div>PINET projekt s.r.o.</div> <div>Máchova 2328, 256 01 Benešov</div> <div>IČO: 24274950, DIČ: CZ24274950</div> <div>T: 317 702 560, E: info@pinetprojekt.cz</div>	Zodp. projektant :	Ing. J. Veselý		
		Vypracoval :	Ing. J. Veselý		
		Kontroloval :	M. Pilát		
		Projekt :	ROZŠÍŘENÍ A ÚPRAVA ŽELEZNIČNÍHO STÁČIŠTĚ, SKLAD PHM HNĚVICE		
Část stavby :	Slaboproudé rozvody	Datum :	03/2023		Číslo výtisku :
		Číslo projektu :	23Z007		
		Stupeň dokum. :	DPS		
Příloha :	PŮDORYS OBJEKT 214 2.NP (VELÍN)	Formát :	ISO A3		Číslo přílohy :
		Měřítko :	1:100		
		Část :	SLP		
D.2_IP-23-0201-16013					