z á k l a d y

měřítko 1:25

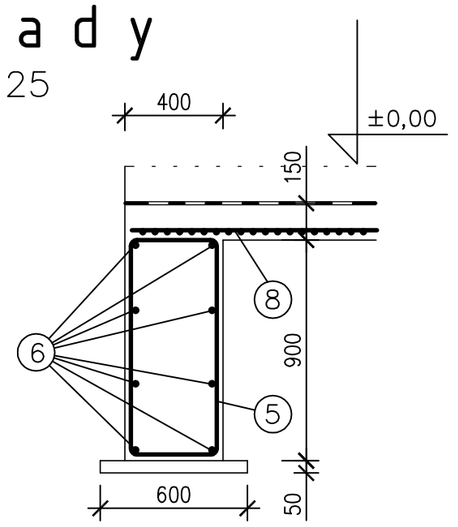

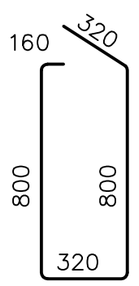

⑤ Bst 550 , ø 8 dl. 2,40m á 0,4m
110 ks

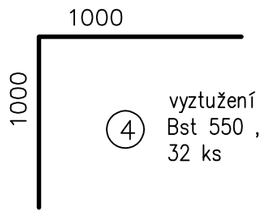

④ vyztužení rohů
Bst 550 , ø 12 dl. 2,00m
32 ks

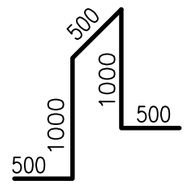

② Bst 550 , ø 12 dl. 3,50m
8 ks /patka

⑥ Bst 550 , ø 12 dl. 6,00
48 ks

⑦ Bst 550 , ø 12 dl. 5,00m
15 ks

základové patky

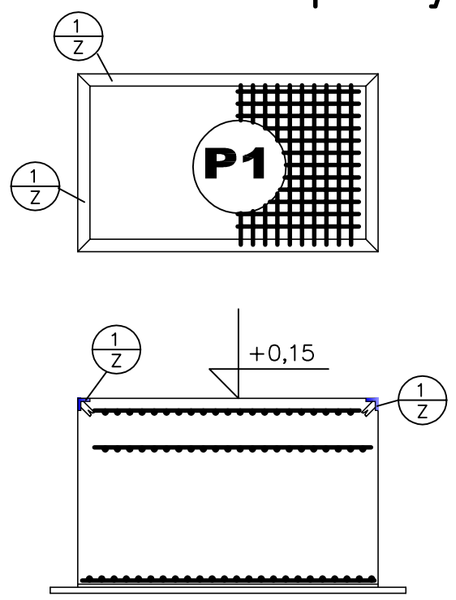

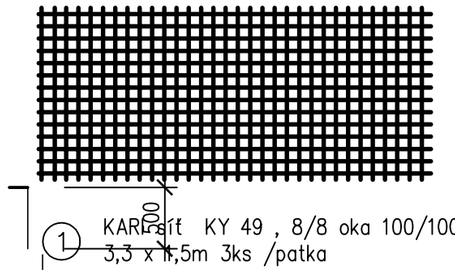

① KARI síť KY 49 , 8/8 oka 100/100mm
3,3 x 1,5m 3ks /patka

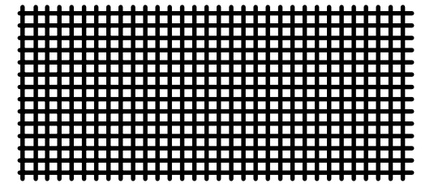

③ KARI síť KY 49 , 8/8 oka 100/100mm
2,35x1,3m 3ks /patka

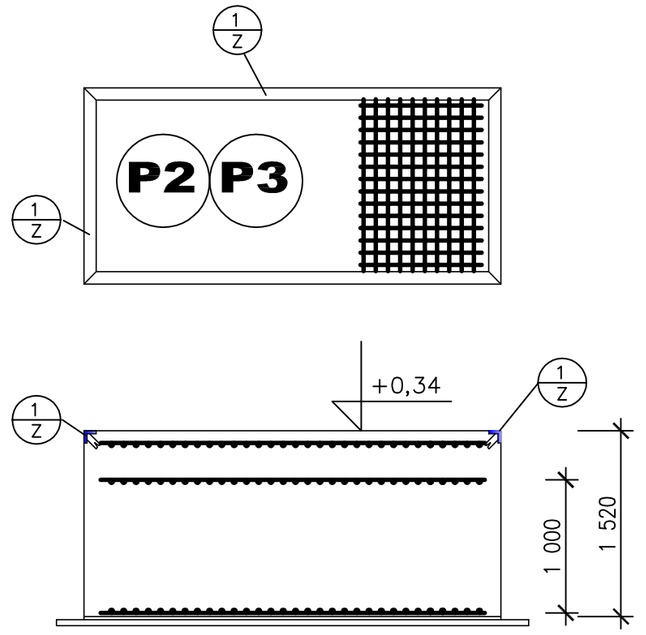

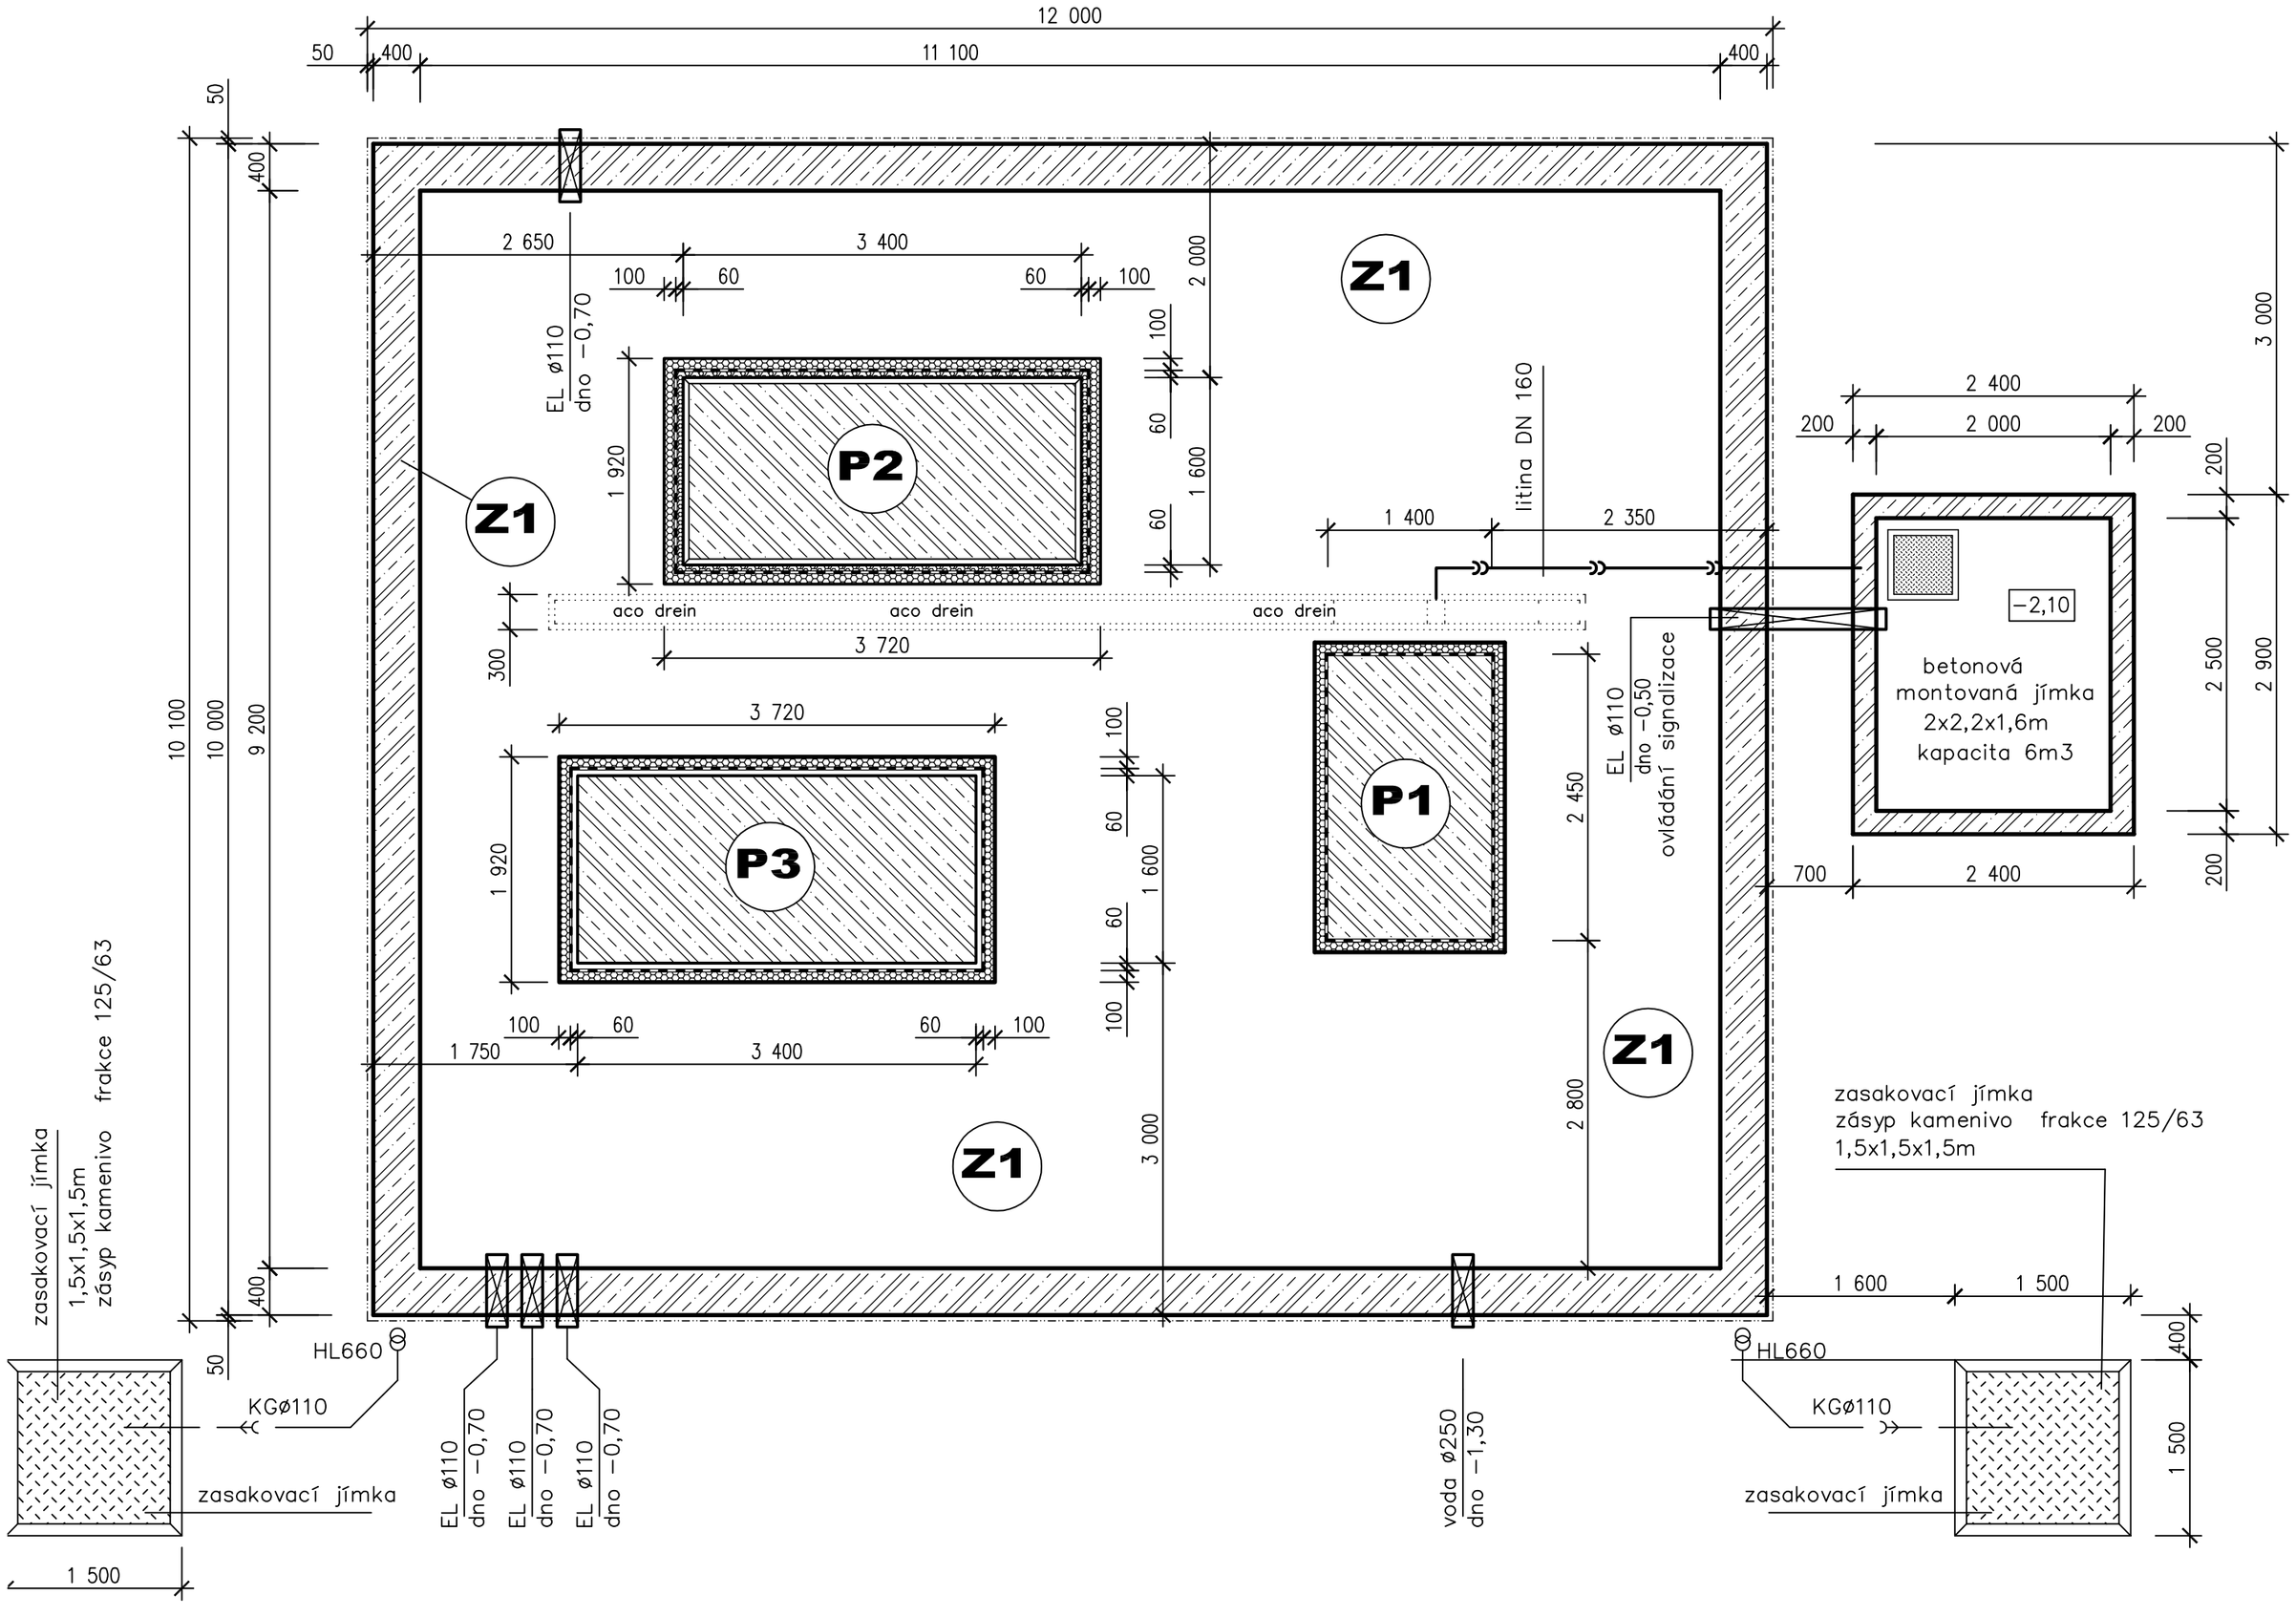

Výpis zámečnických výrobků:

1/Z L 50/50/4 délka (3,4+1,6+3,4+1,6)*2=20bm x3,1 = 62kg
L 50/50/4 délka 2,45+2,45+1,4+1,4=8bm x3,1 = 25kg

Výpis armatury:

prvek	ozn.	délka (m)	počet (ks)	ocel Bst 550 B ø 8	ø 12	ø 14	ø 18	kari síť KY 49 8/8 oka 100x100	
P1	1	5,00	3,00					15,00	
	2	3,50	8,00		30				
P2	1	5,00	3,00					15,00	
	2	3,50	8,00		30				
P3	3	3,1	36					9,60	
	2	3,50	6,00		22				
Z1	4	2,00	32		64				
	5	2,40	110	265					
	6	6,00	48		288				
	7	5,00	16		80				
	8	120	1					120	
	celková délka			265	515			160	
	hmotnost 1bm			0,40	0,89	1,21	2,00	7,49 kg/m2	
	váha celkem			110	460			1 200	1 770

stupeň prostředí : XC2 , XD2 , XA1
min. krytí armatury 30mm
armatura Bst 500 B , ozn. 1.0438
Beton C 30/37, w/c = 0,55

±0,00 = 160,69 m.n.m

REVIZE	DATUM	POPIS ZMĚNY	VYPRACOVAL	SCHVÁLIL
4				
3				
2				
1				
0	02/2023	PRVNÍ VYDÁNÍ	Ing. Jiří Fidler	Ing. Aleš Fidler

PROJEKT:
ROZŠÍŘENÍ A ÚPRAVA ŽELEZNIČNÍHO STAČIŠTĚ VE SKLADU HNĚVICE

ČEPRO

IP PROJEKT a.s.
Nerudova 248/38
Ostrava – Vítkovice
703 00

MĚŘ 1:50 | FORMÁT: A3 | DATUM : 02/2023

VYPRACOVAL Ing. Jiří Fidler
SCHVÁLIL Ing. Aleš Fidler
NÁZEV SOUBORU

PD pro výběr zhotovitele

NÁZEV: SO526
z á k l a d y

D.1-IP-23-0201-04021 | 0 REVIZE

Tento dokument je duševním a průmyslovým vlastnictvím akciové společnosti IP PROJEKT.