

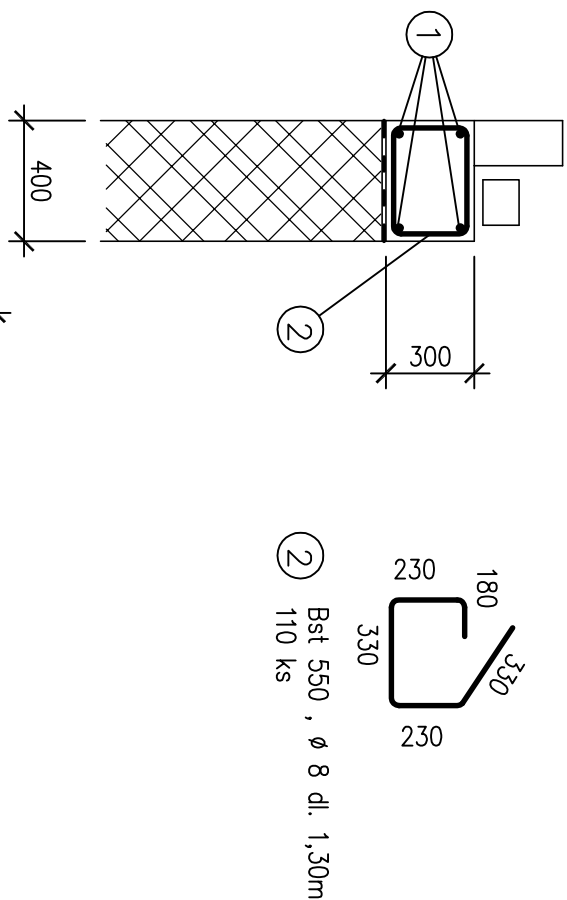
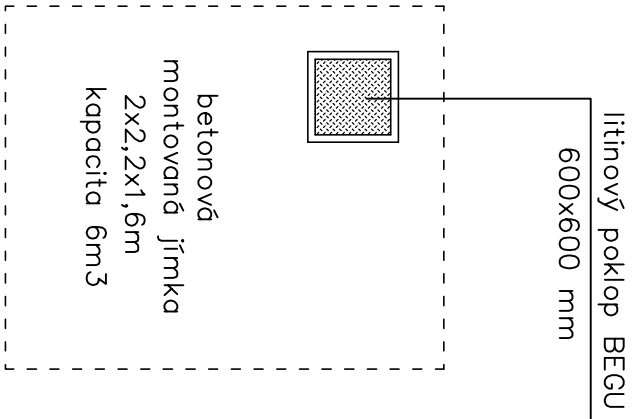


provedení pozedního věnce
měřítko 1:25

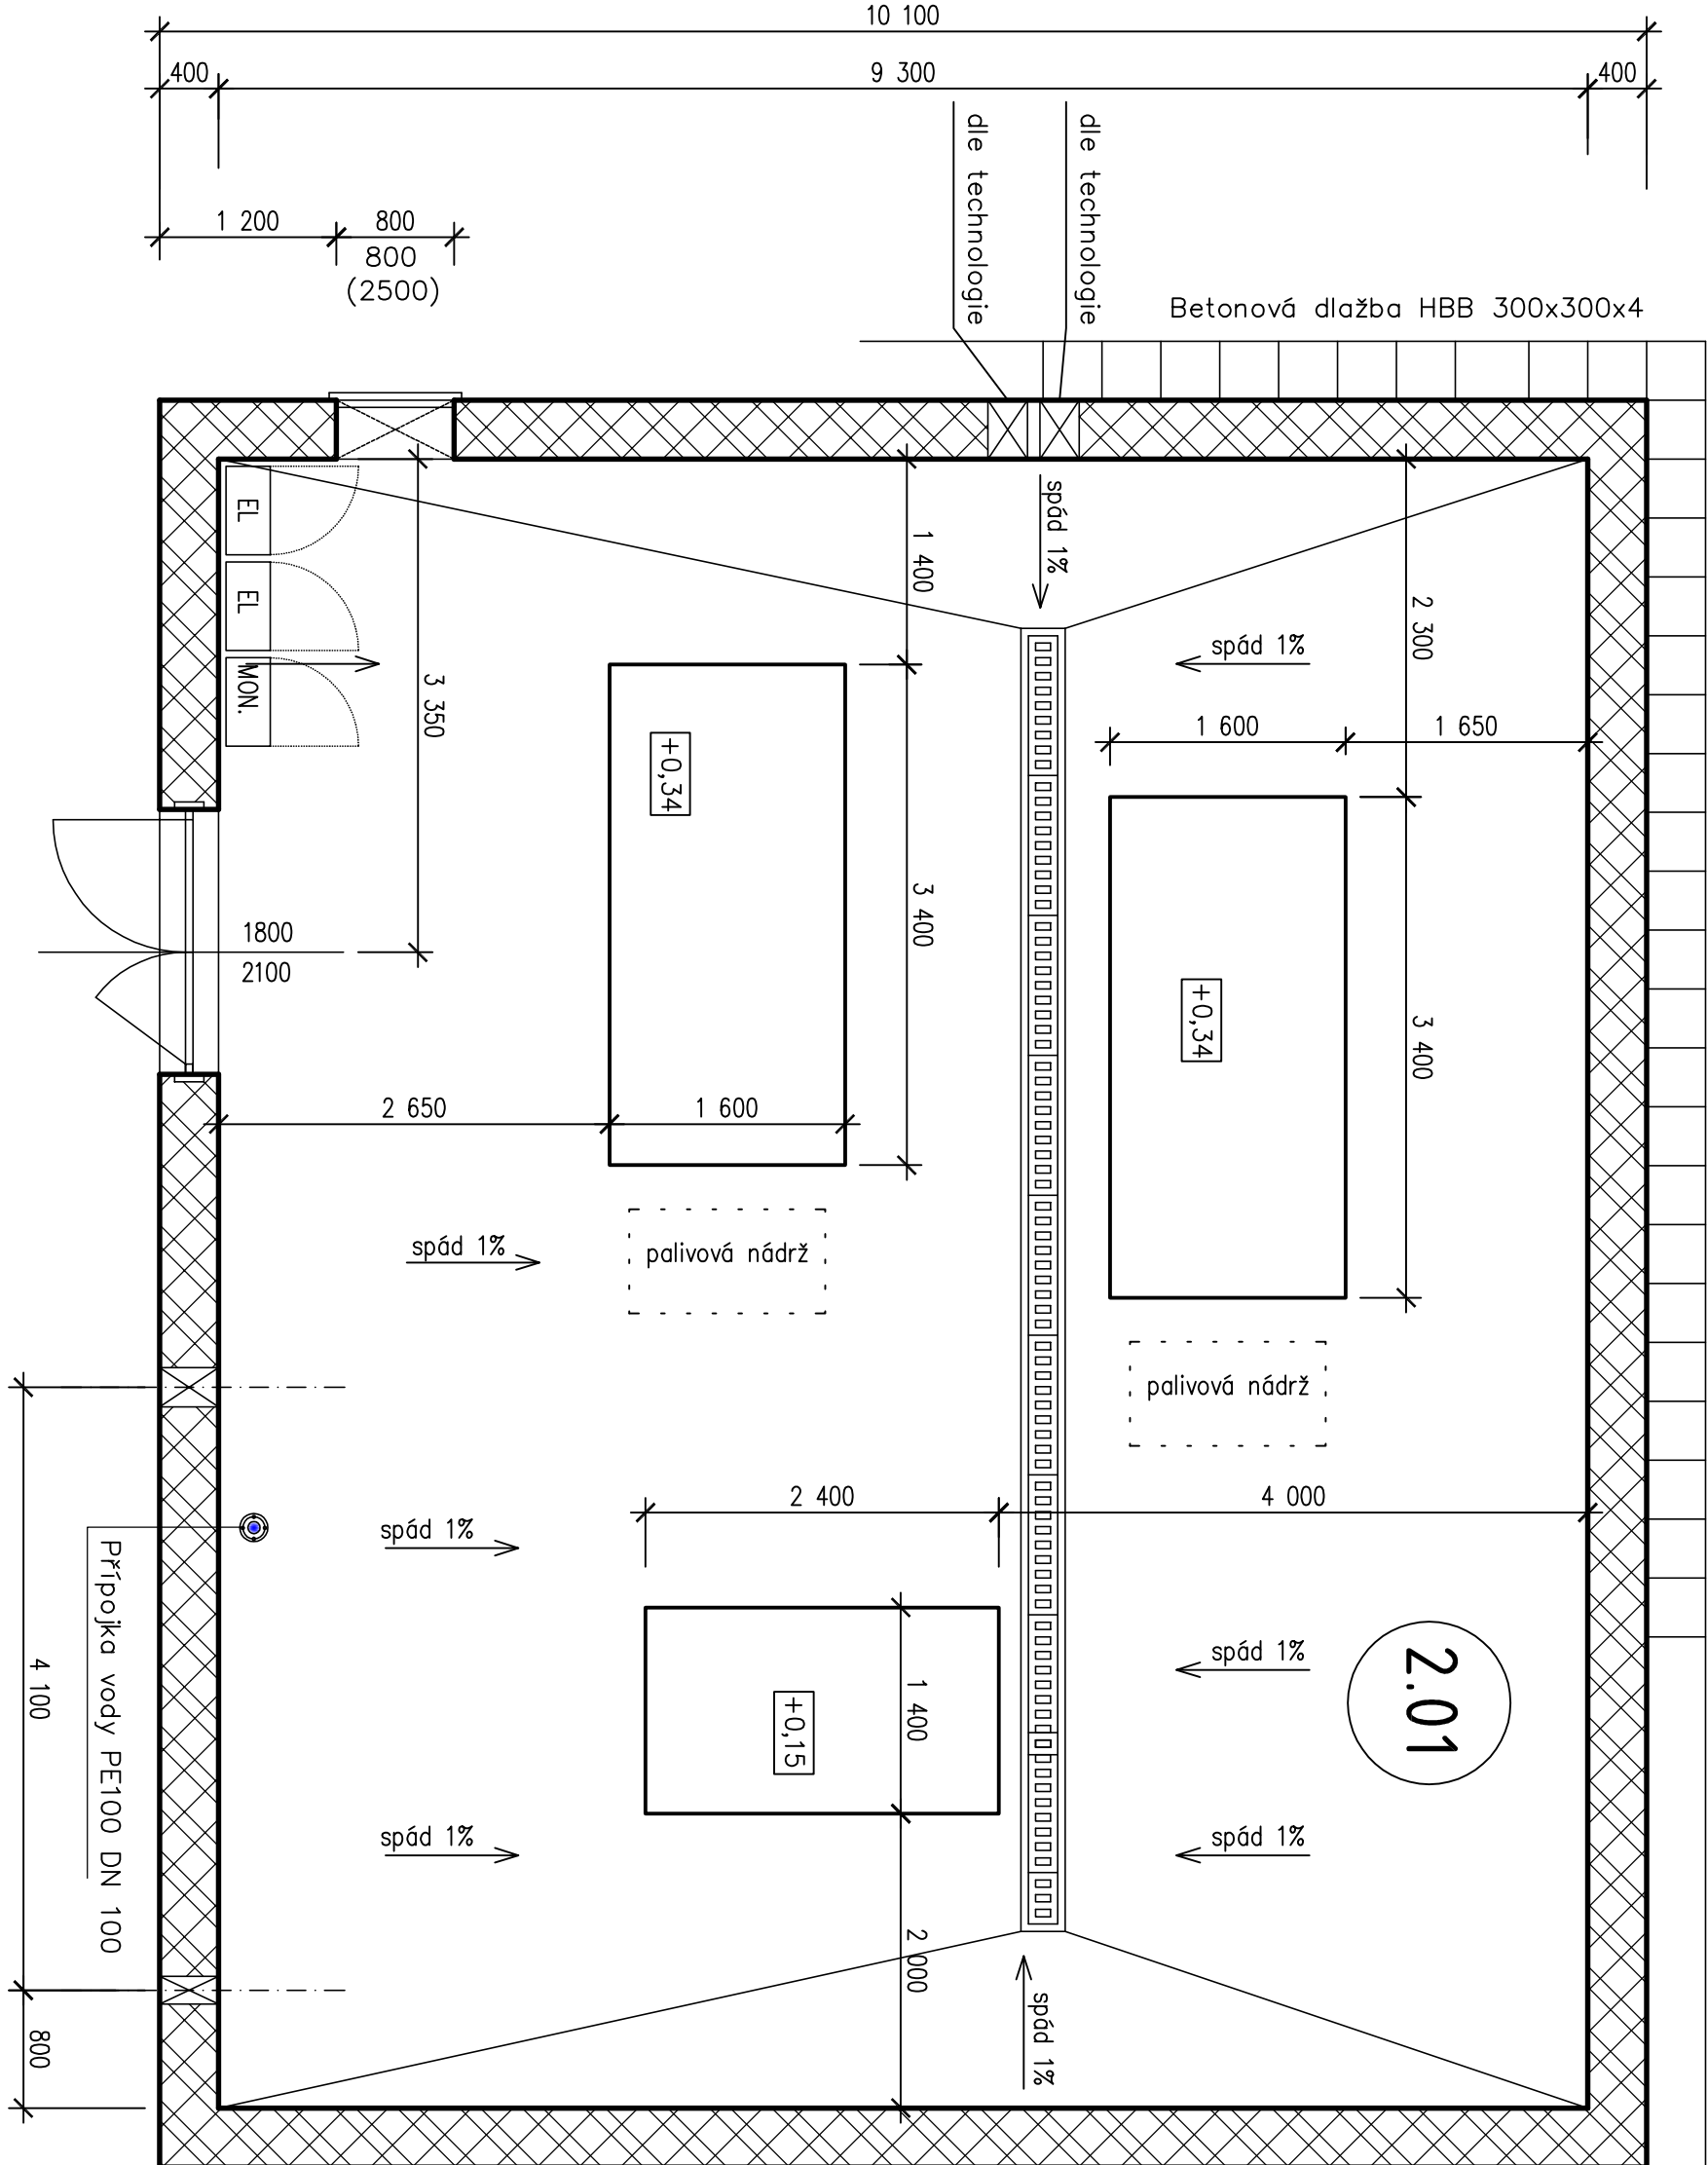

1 Bst 550 , ø 12 dl. 6,00
24 ks

3 Bst 550 , ø 12 dl. 5,00m
8 ks

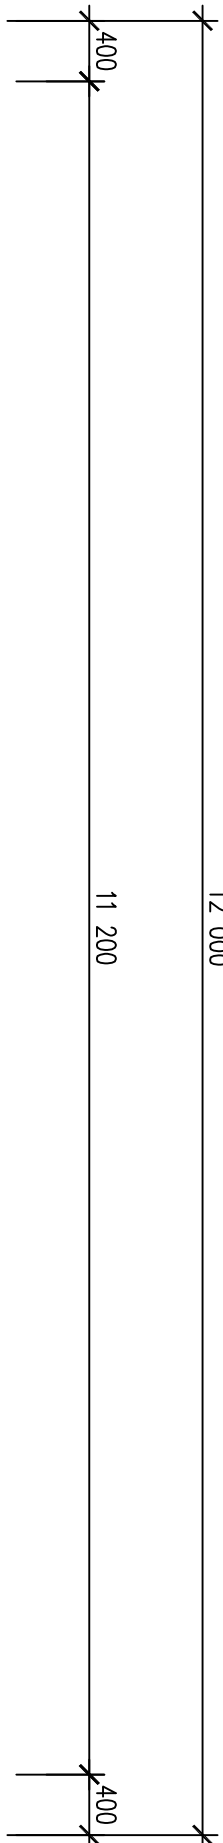

Výpis armatury:

prvek	ozn.	délka (m)	počet (ks)	ocel Bst 550 B				
				ø 8	ø 12	ø 14	ø 18	
Věnc V1								
	1	6,00	44		264			
	2	1,30	110	143				
	3	5,00	8,00		40			
	4	kotvící závitové tyče				30		
	5							
	celková délka		143	205	30			
	hmotnost 1bm		0,40	0,89	1,21	2,00		
	váha celkem		60	185	40		285	

LEGENDA MÍSTNOSTÍ

Ozn.	Popis místností	Plocha místností	povrchové úprava podlahy
2.01	čerpadlovna	104,2	nátěr IZOBAN

Výpis překladů

- 8x POROTHERM dl. 1m
- 4x POROTHERM dl. 2.1m

Výpis zámečnických výrobků

- 2x protišťová žlutuzie 800x800mm s požární odolností 30 min.
- 1x litinový poklop BEGE 600x600mm
- 12x kotevní prvek technologie L 50/50/5 dl. 0,5m 20 kg

LEGENDA MATERIÁLU



oco dren Ø DN200 s litinovou mříží

4	
---	--	--	