




Přidorys technologie strojovny SHZ 180

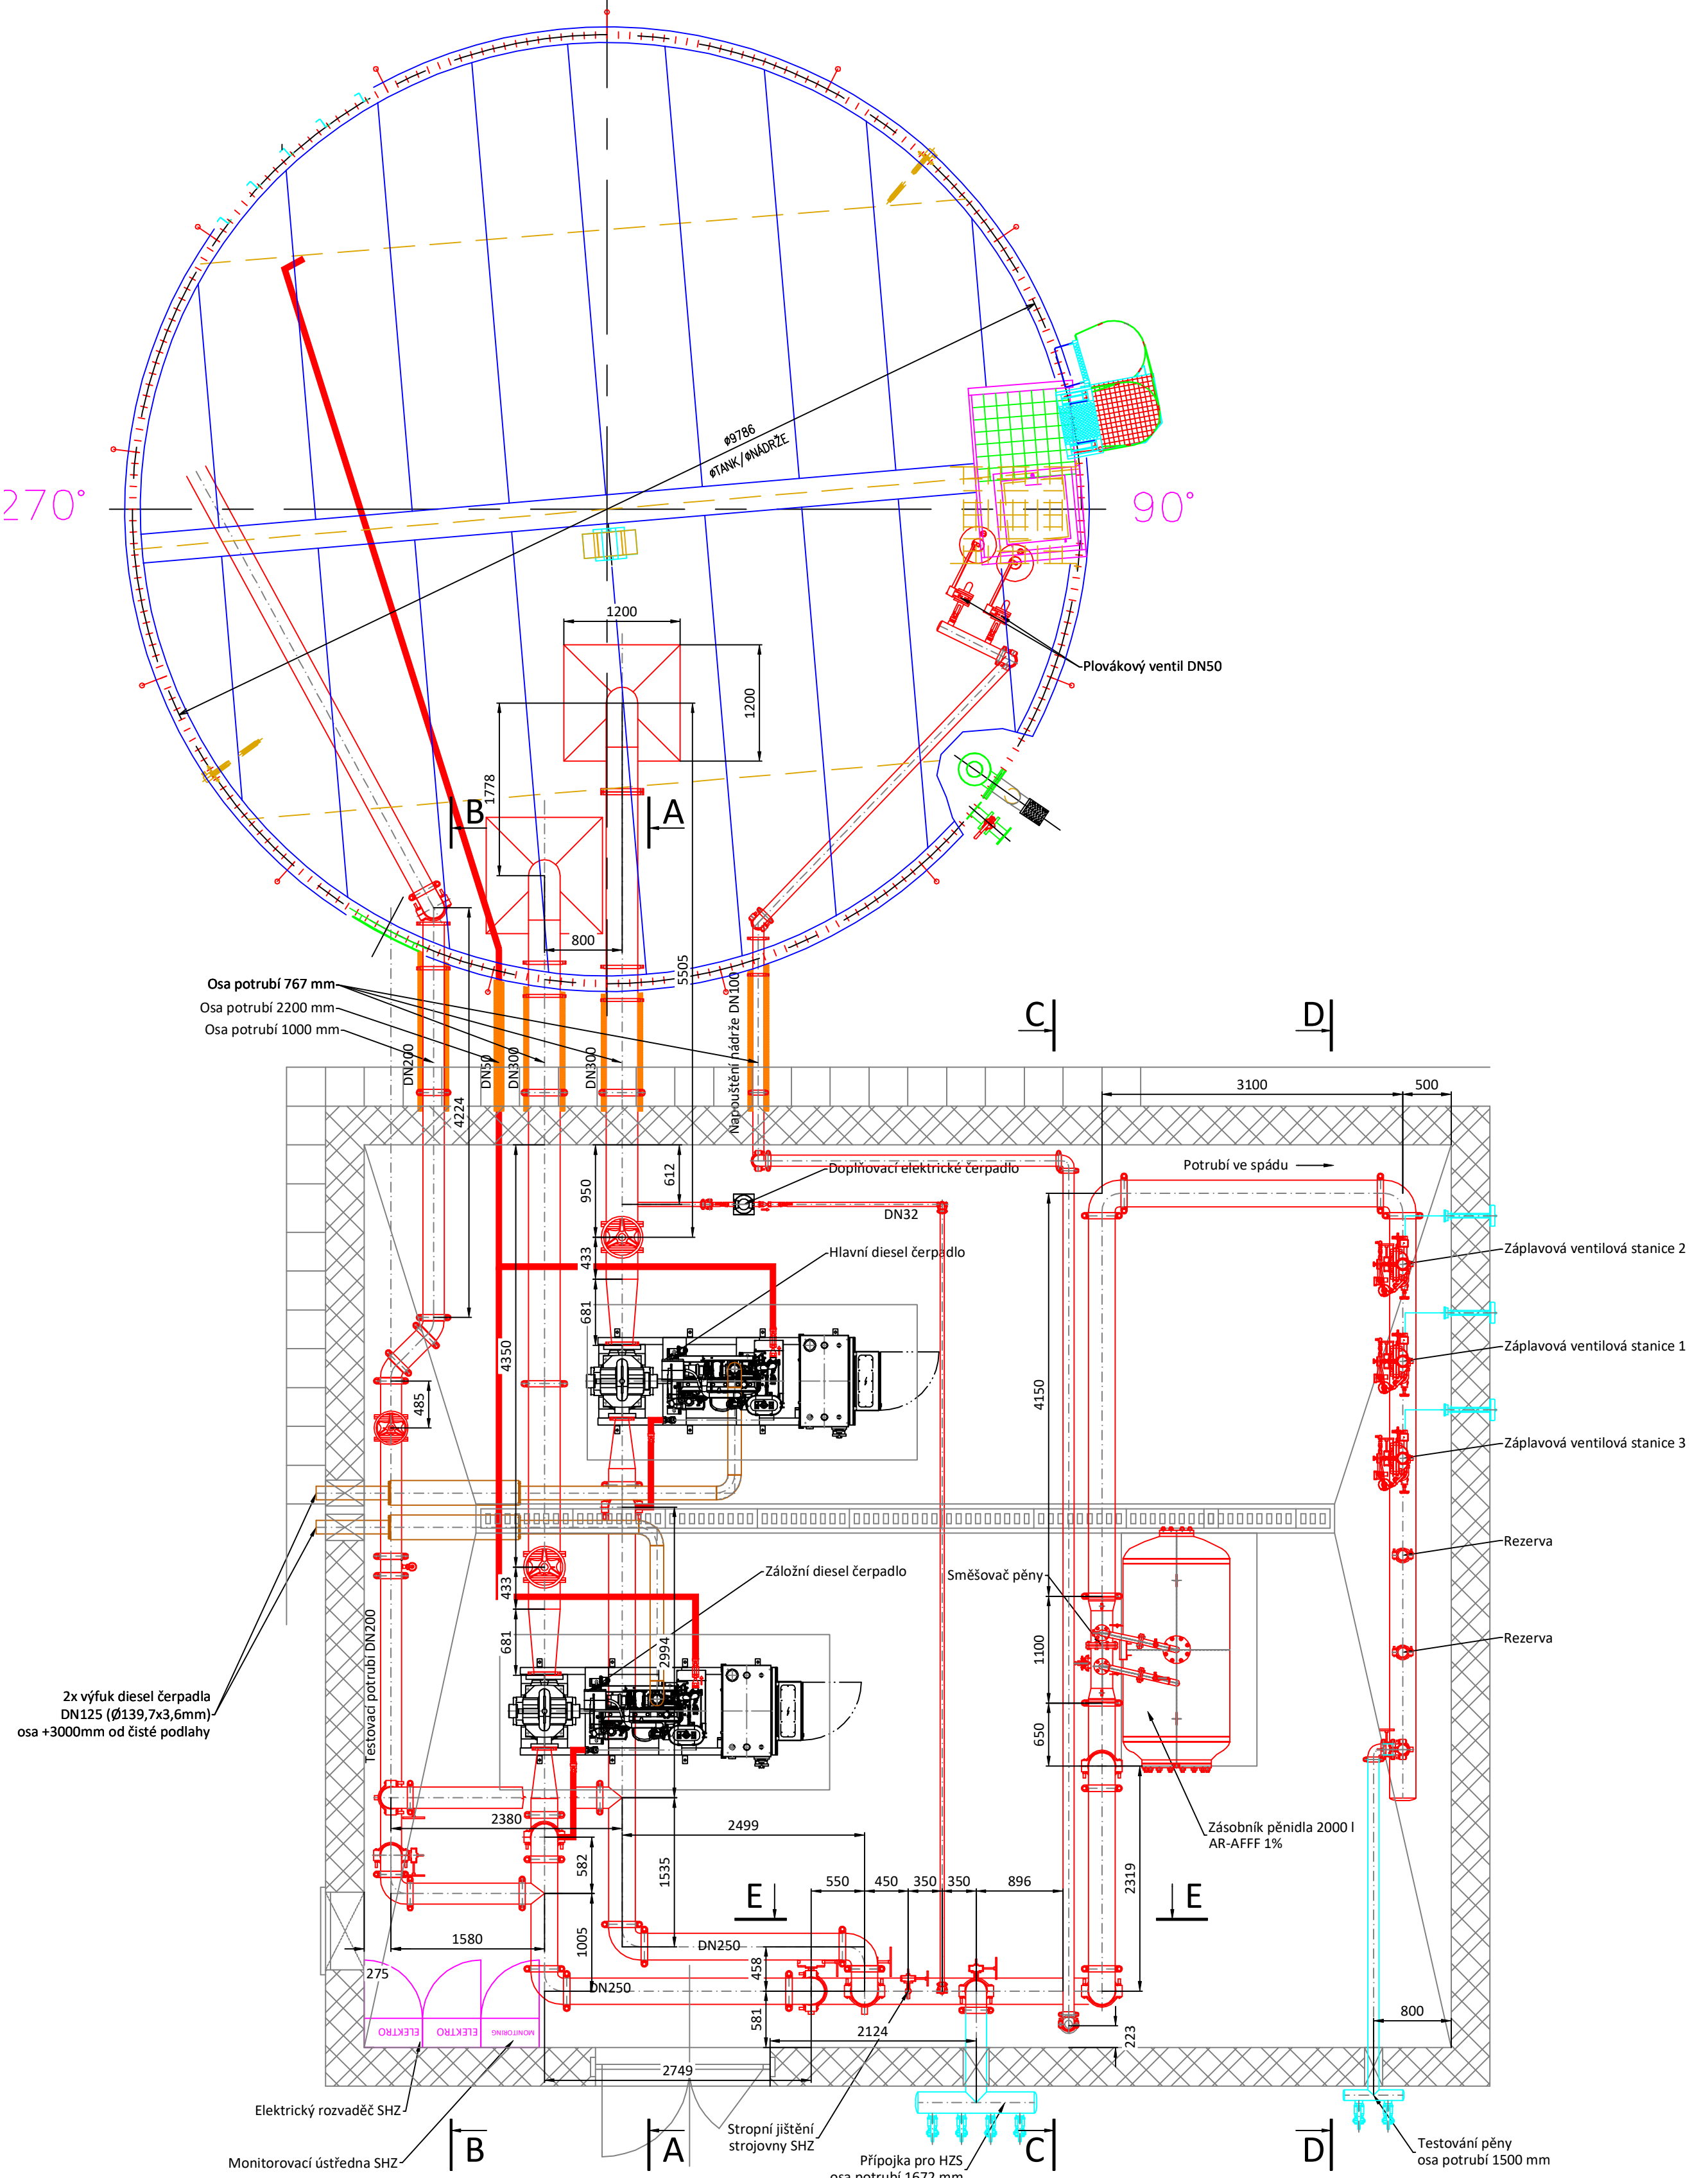


Řez A-A

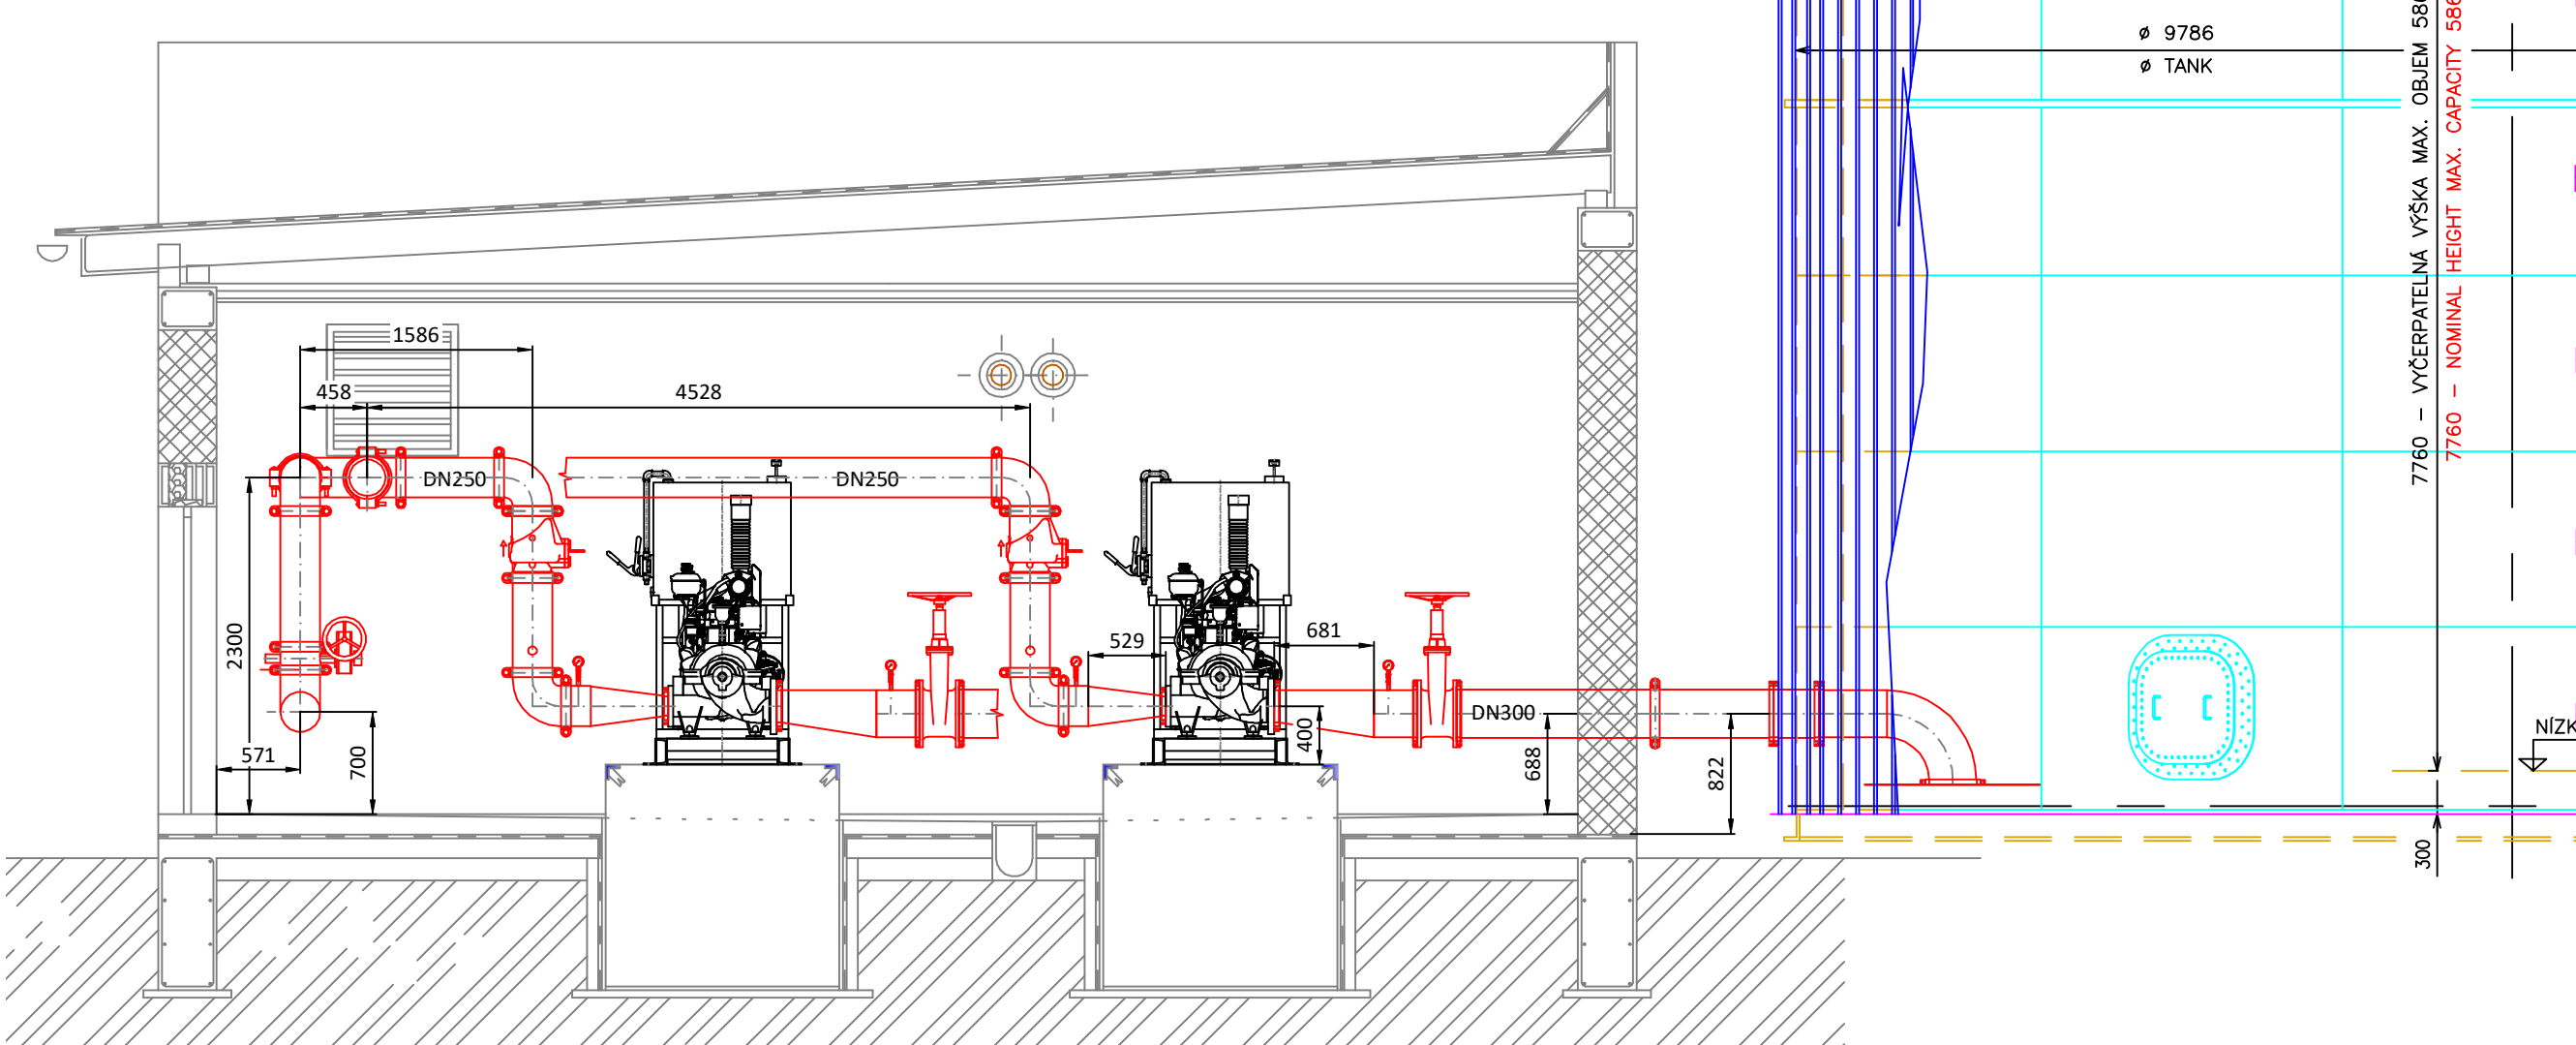


Řez B-B

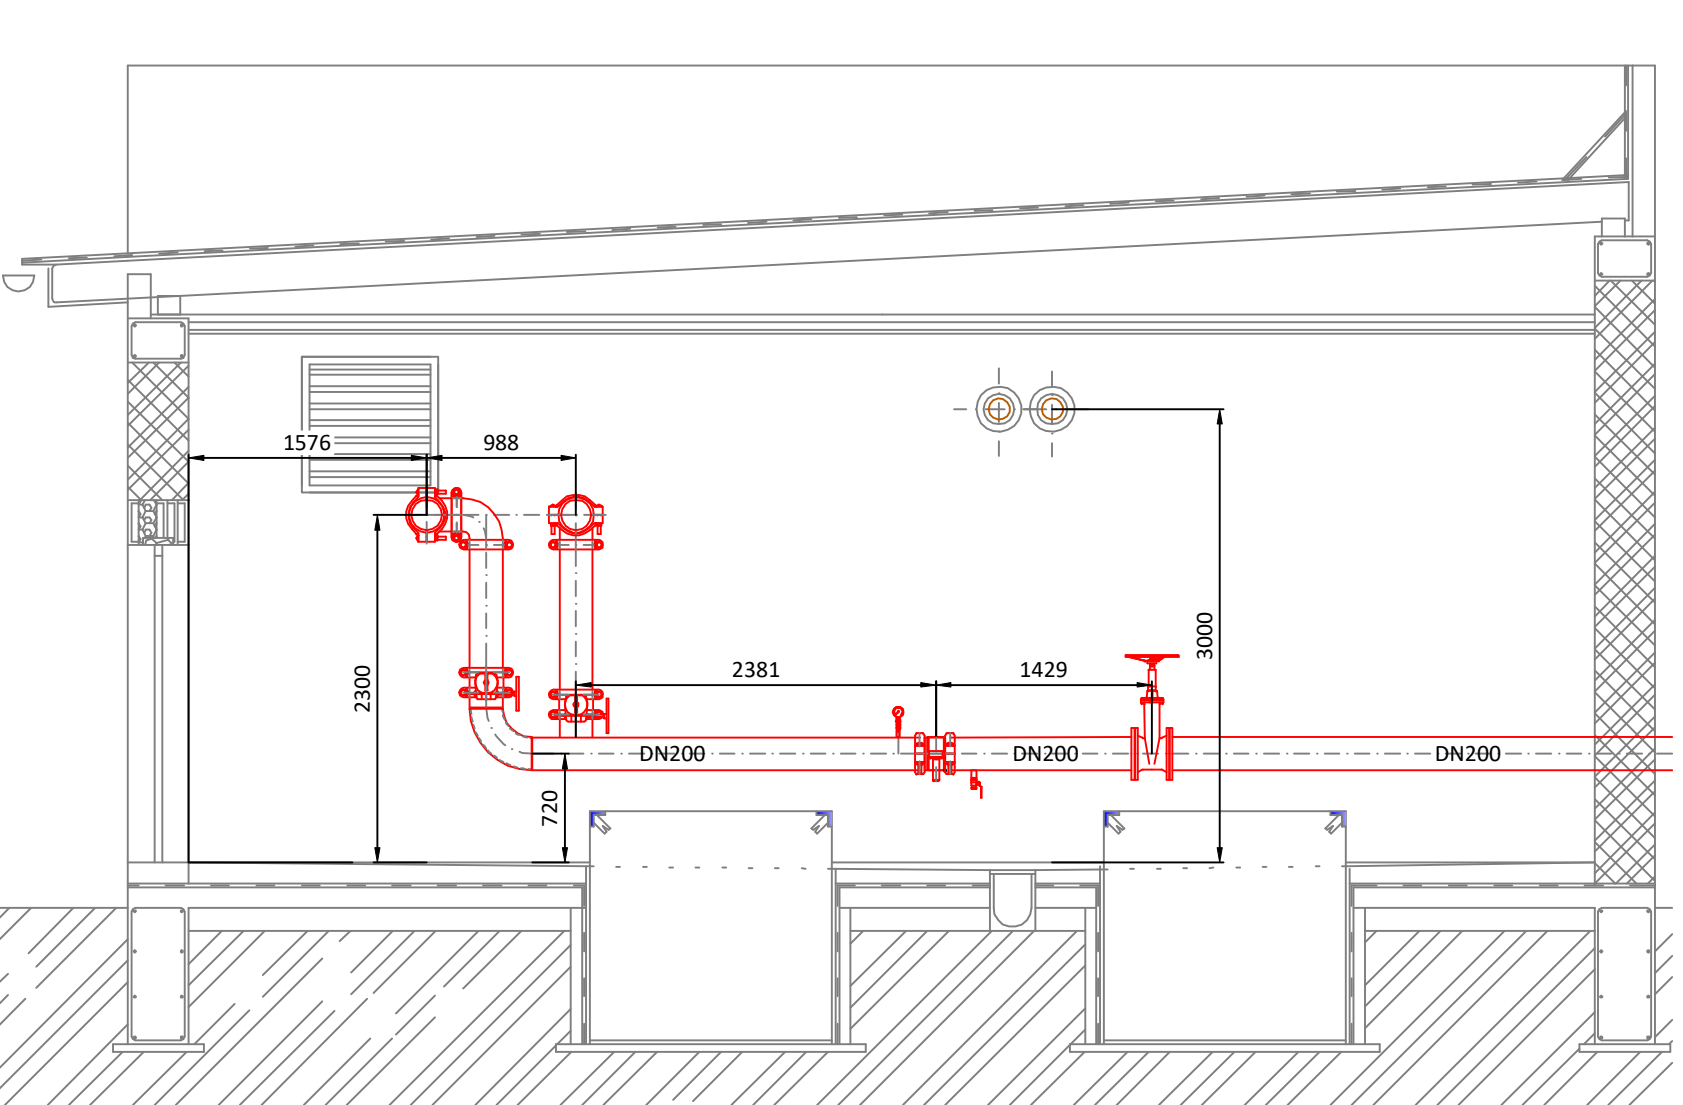



Řez C-C

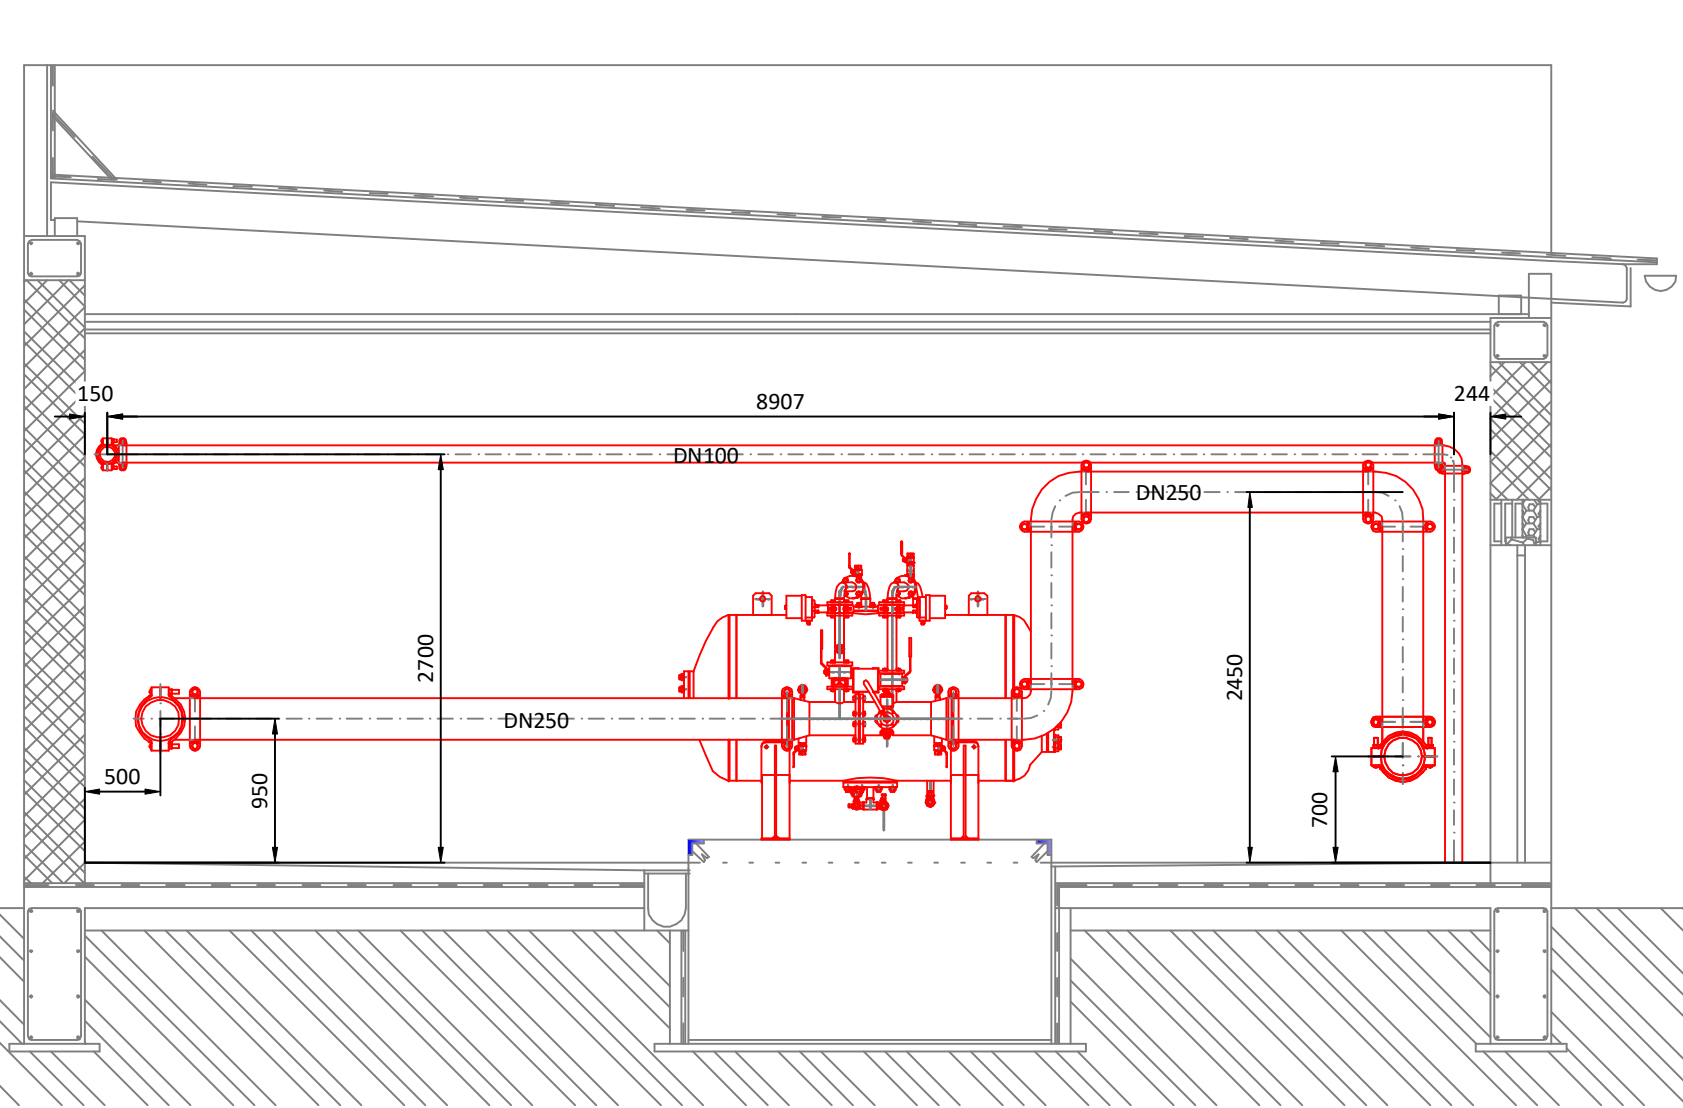

Řez D-D

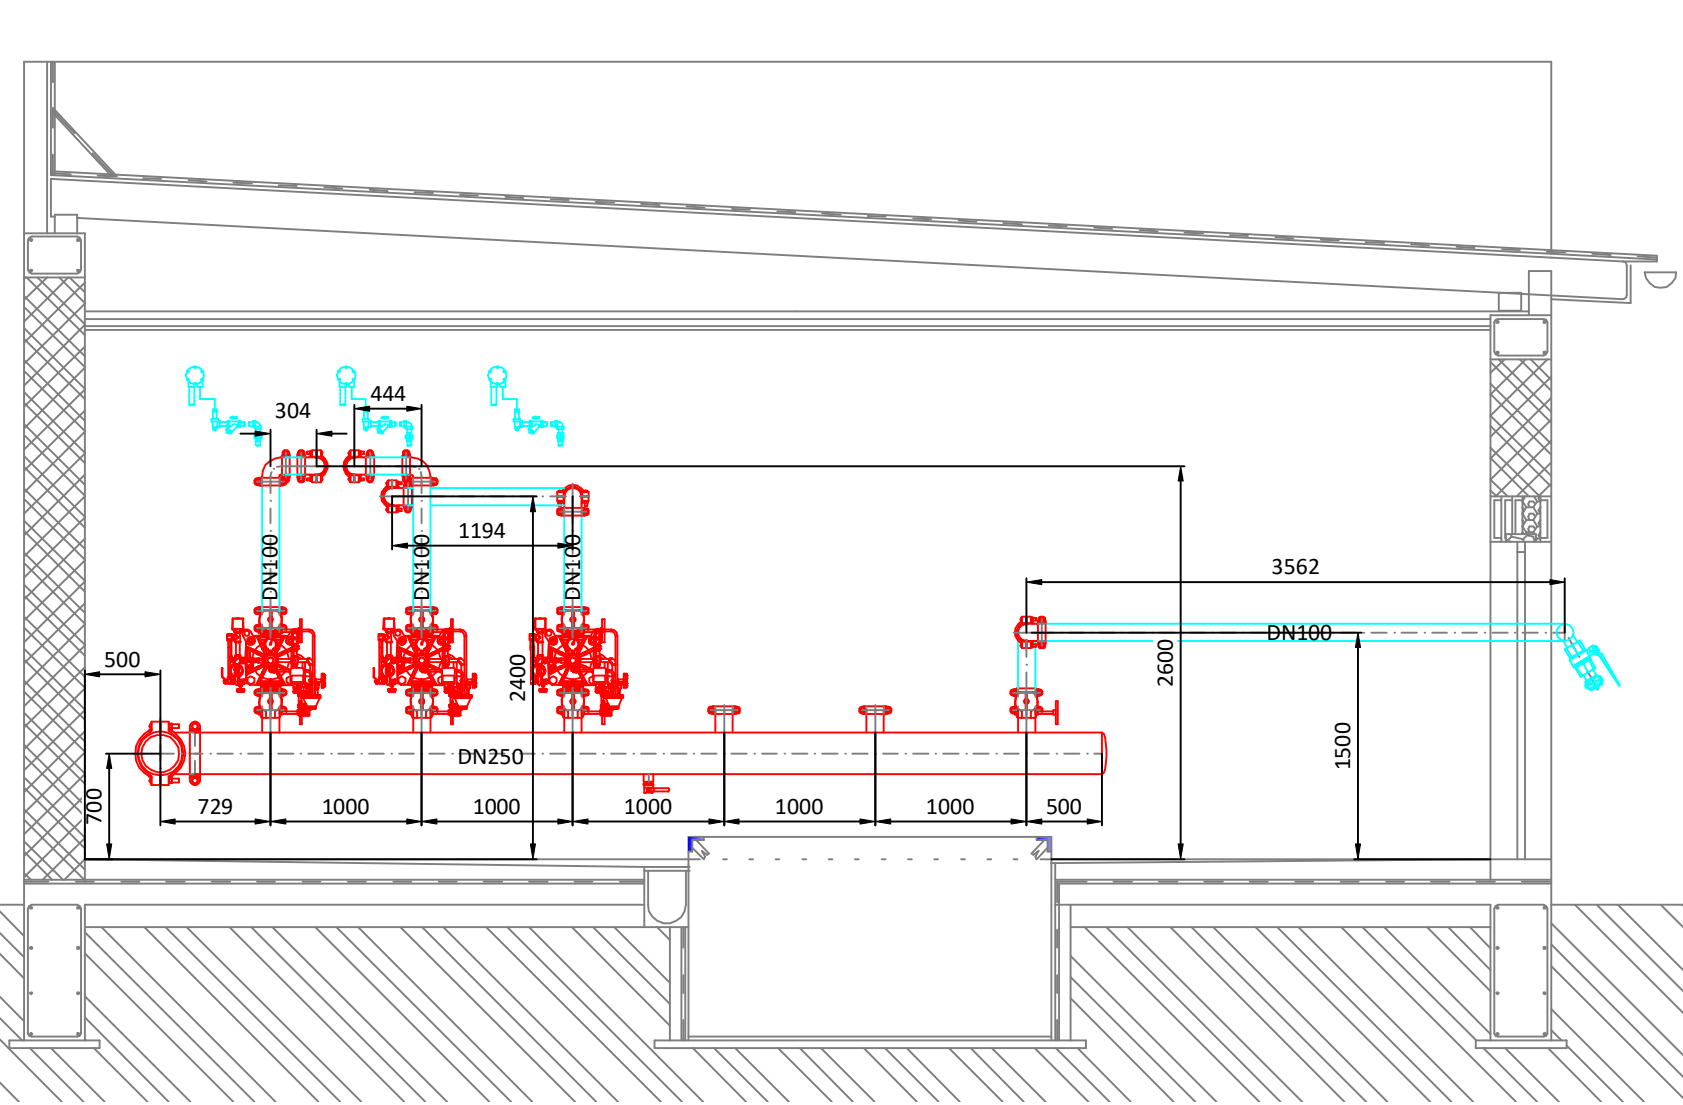
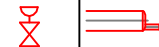






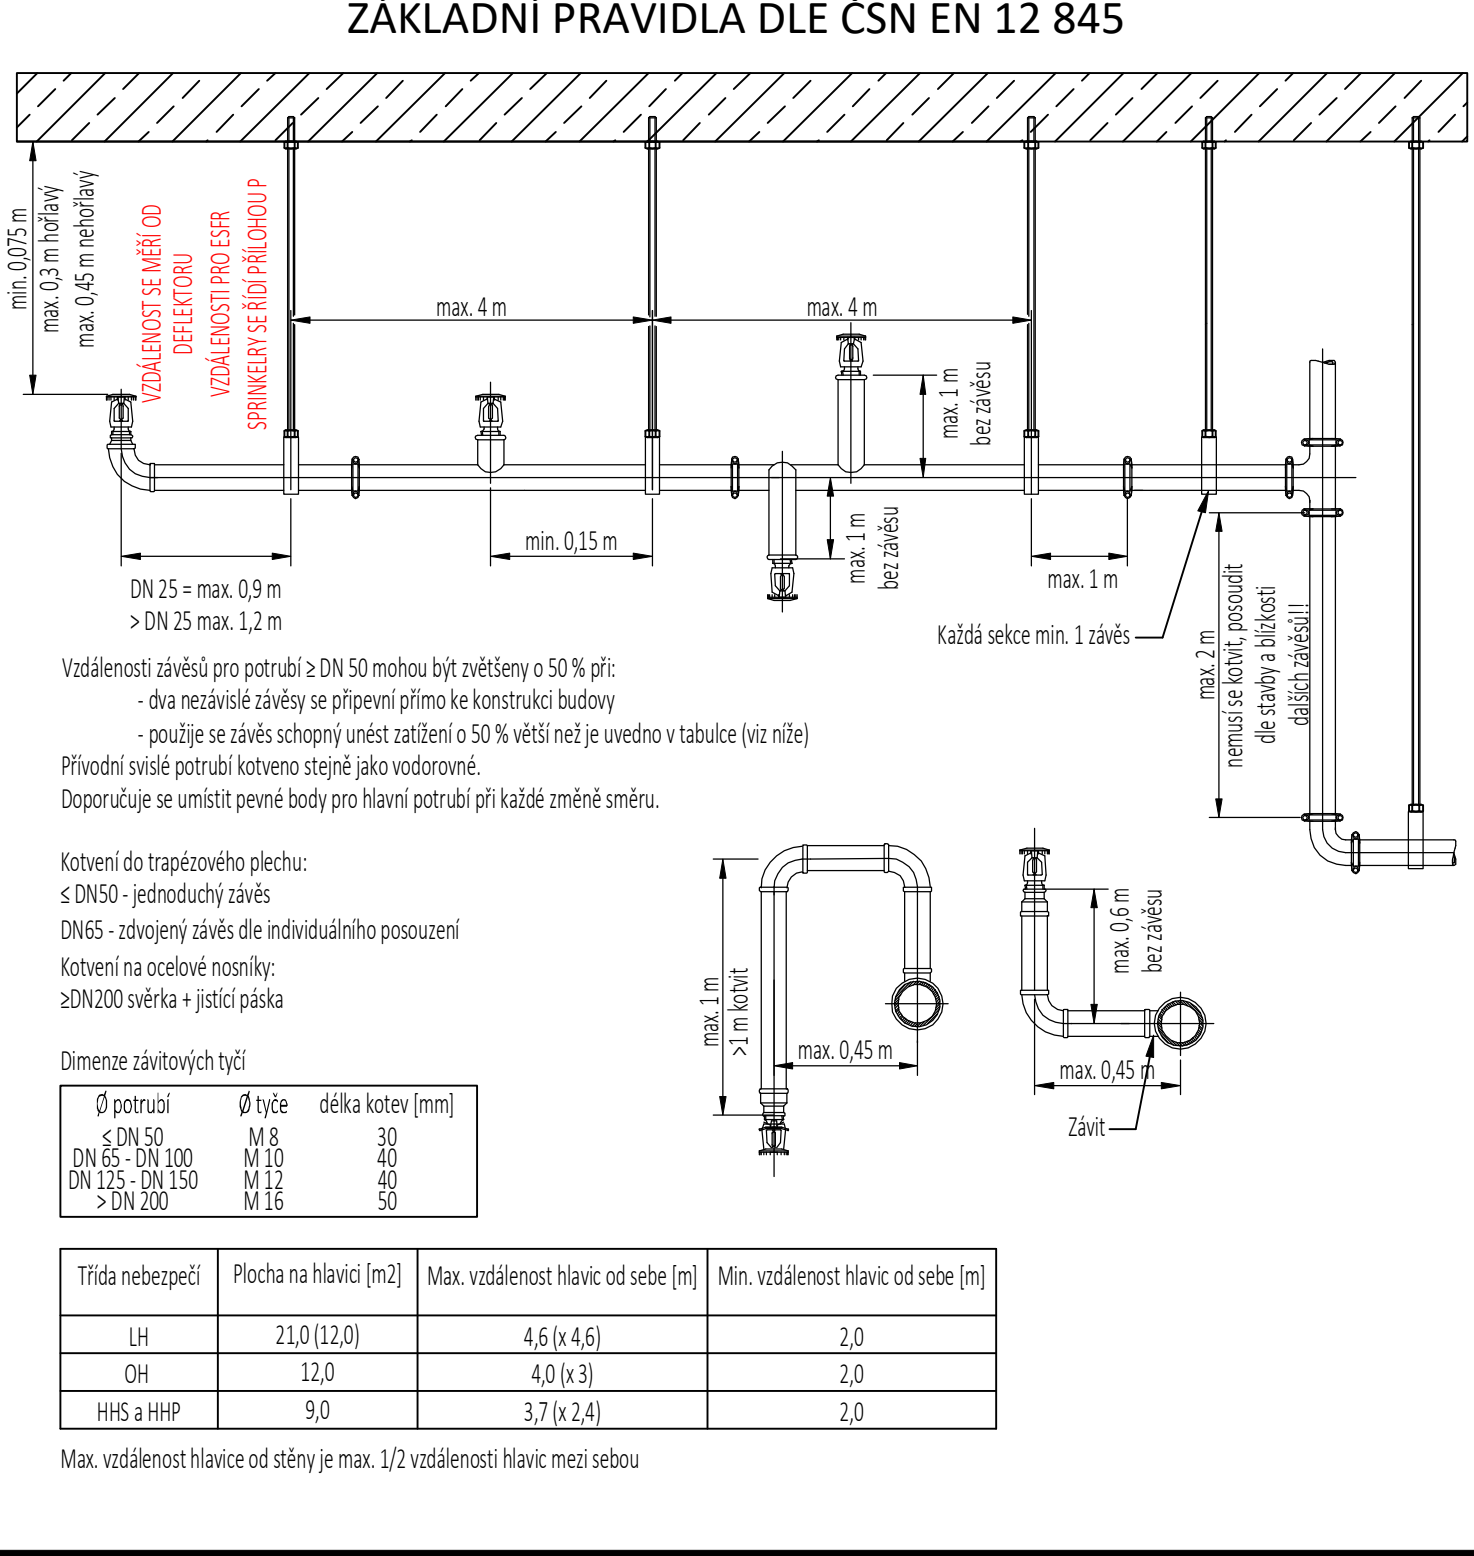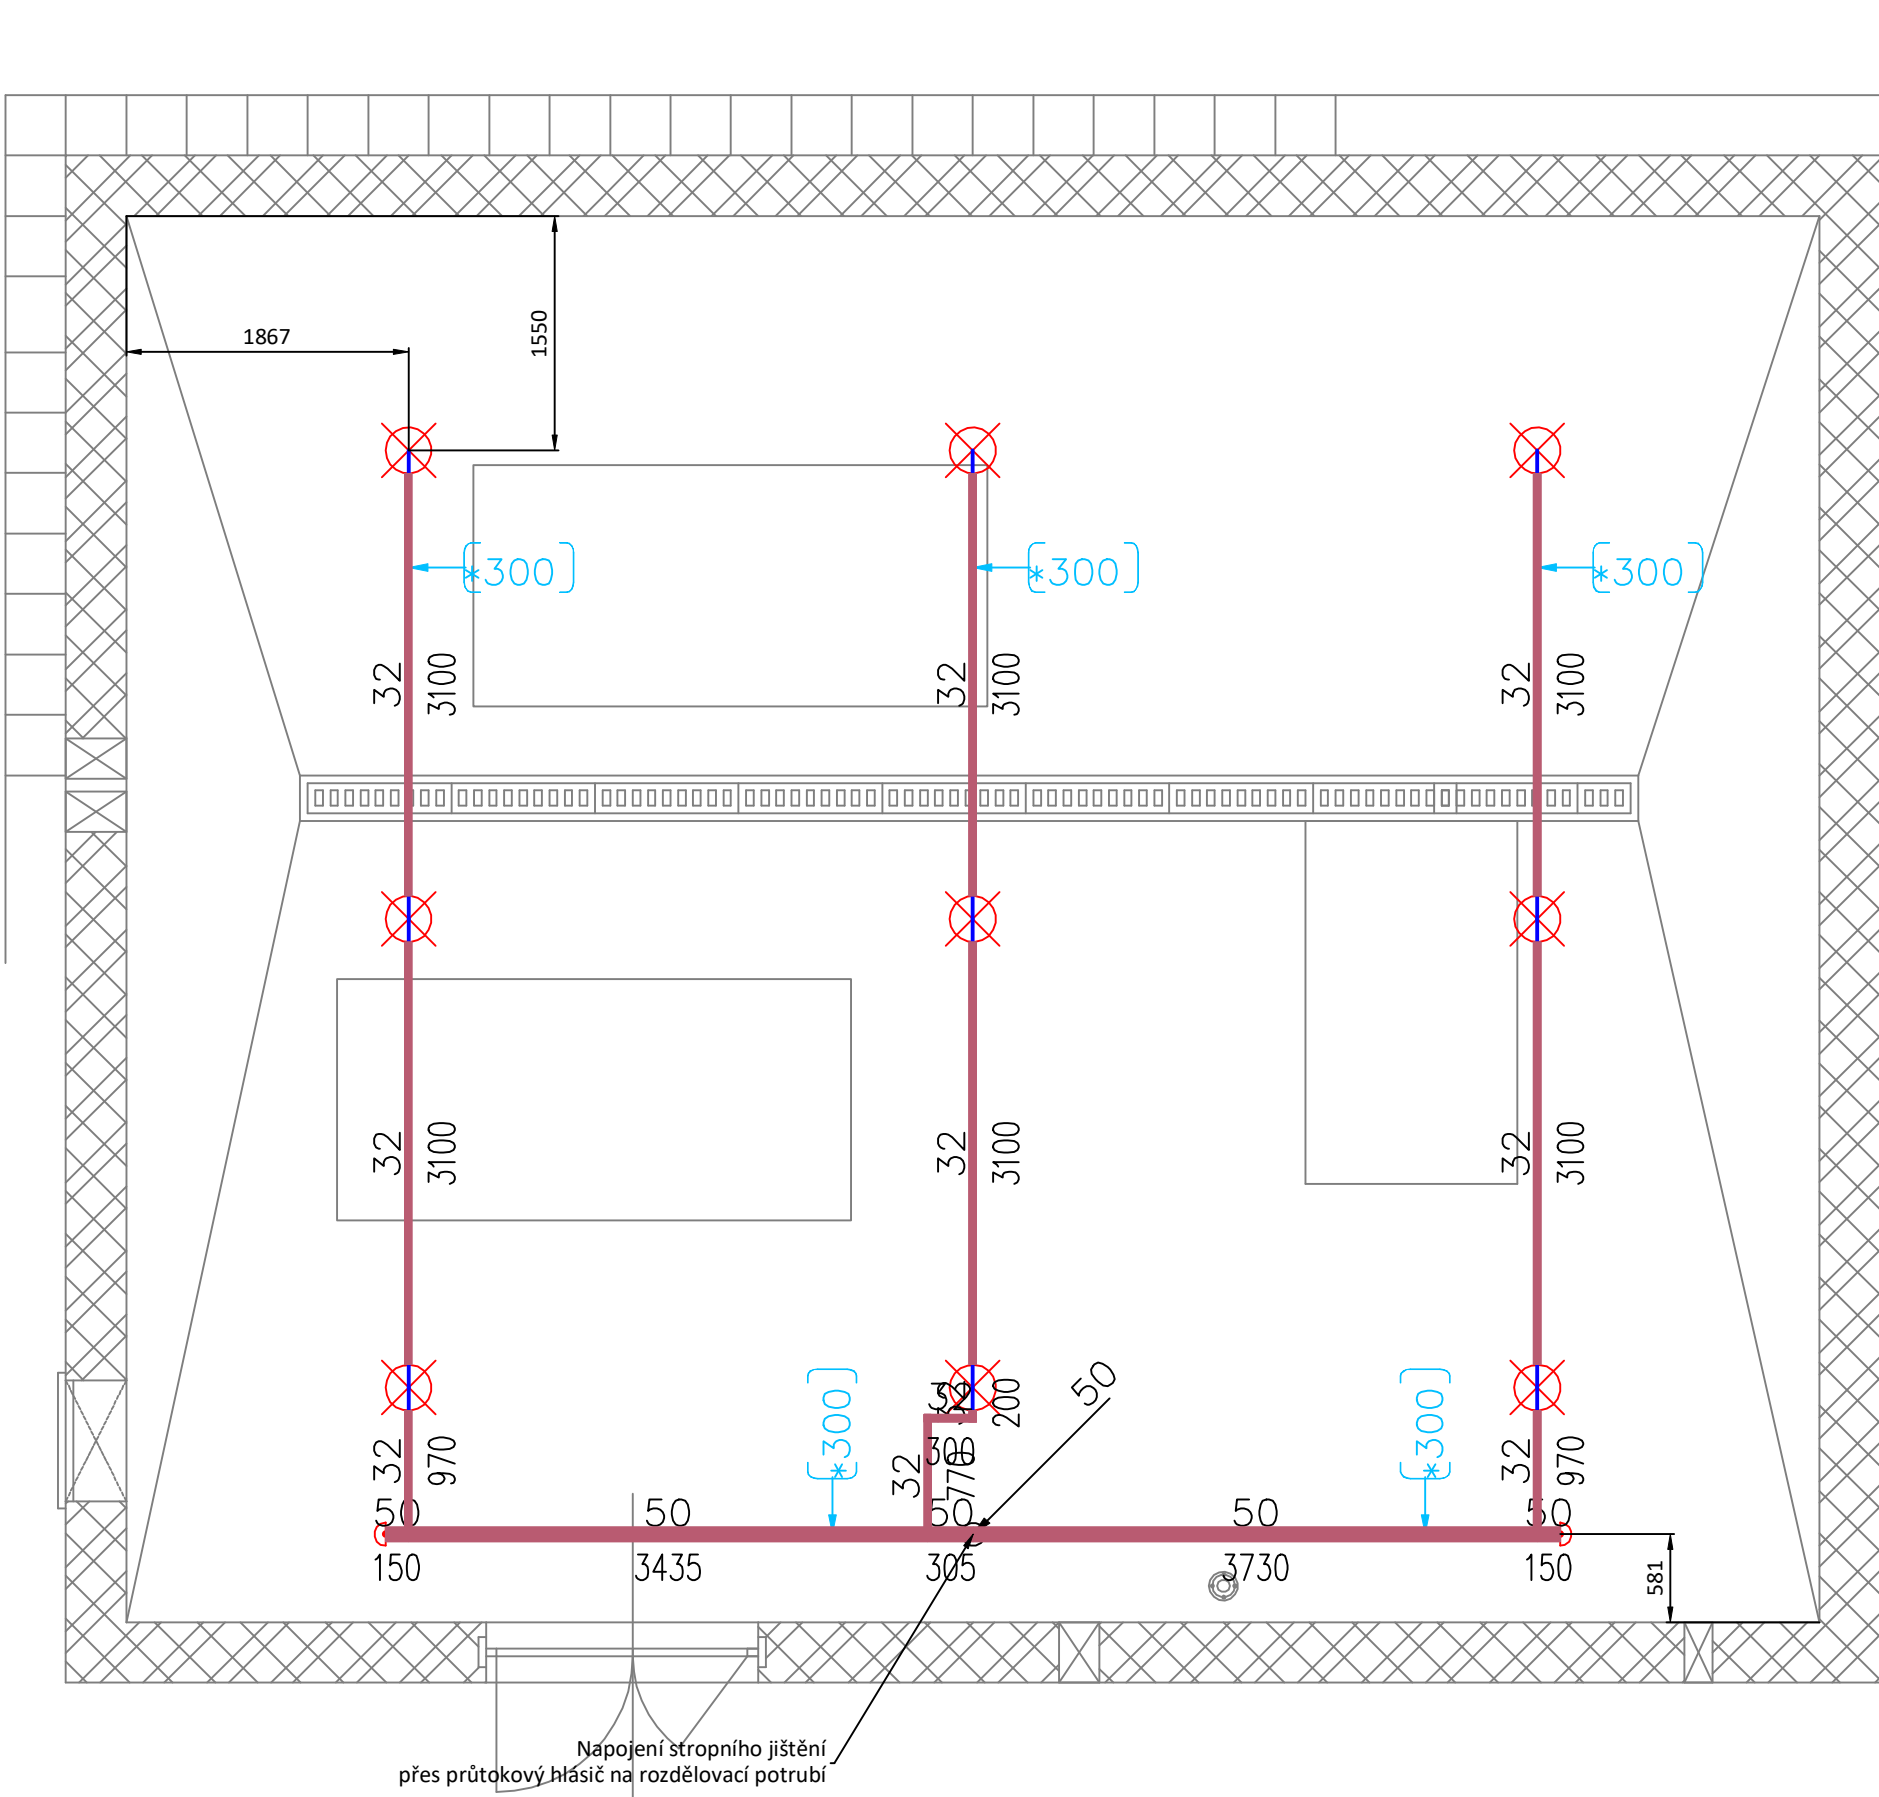





Stropní jištění strojovny SHZ

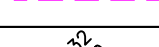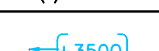


Velikost vypouštěcích ventilů a hmotnost potrubí: Size of drain valves and weight of pipes:		
Trubka: Pipe: [mm]	Velikost vypouštěcí: Size of drain valves: [mm]	Hmotnost s vodou: Weight filled with water: [kg/m]
25	25	3
32	32	3,7
40	40	4,4
50	40	6,1
65	40	8,7
80	40	11,6
100	50	18
125	50	25,9
150	50	36,4
200	50	58,5
250	50	87,4

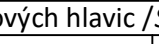
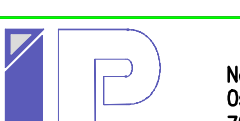
Ve složení a vyobrazení hlaňev ventily vypouštěcí velikosti 1,5m nad potrubím.
Drawing valve cover is 1,5m over the product area of 1,5m over the pipe.

Legenda symbolů: Legend of symbols:	
Legend of symbols:	
	Dýkna Cap
	Vypouštěcí Draining
	Stropní jižitní strojovny SHZ Roof protection of pump room
	Stávající potrubí Existing pipe
	Demontované potrubí Removing pipe
	Svislé potrubí DN32, délka 500 mm Vertical pipe DN32, length 500 mm
	Vzdálenost osy potrubí od čisté podlahy Distance from the pipe axis to the finished floor
	Vzdálenost osy potrubí od stropu (spadání hrana) Distance from the pipe axis to the roof (lower edge)
	Typ závěsu - viz. samostatný výkres Type of hanger - see separate drawing
	Separátor kondenzátu Separator of condensate
	Testovací ventil Test valve

Legenda sprinklerových hlavíc / <i>Sprinkler heads legend</i>							
Symbol / Symbol:	Popis / Description:	Průměr / Orifice: K-factor / K-factor:	Odezva / Response:	Teplota / Temp.:	Povrch / Finish:	Množství / Quantity:	
	Spray sprinkler upright	15mm	80	standard	93°C	brass	
Celkové množství / <i>Total count:</i>							
						9	

Řez E-E

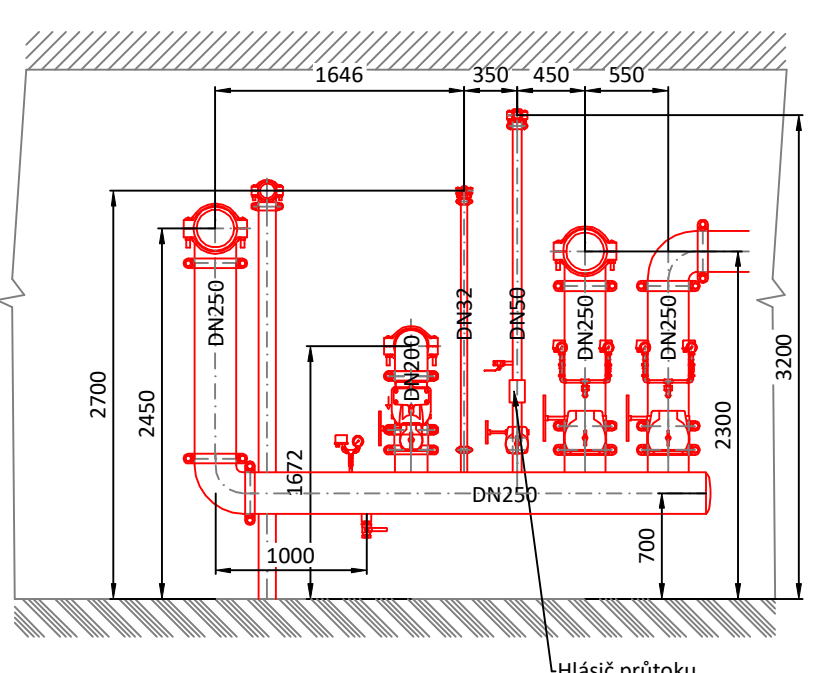

4								
3								
2								
1								
0	03/2023	PRVNÍ VÝDÁNÍ			SVAROVSKÝ	FIDLER		
REVIZE	DATUM	POPIS ZMĚNY			VYPRACOVAL	SCHVÁLIL		
PROJEKT:								
ROZŠÍŘENÍ A UPRAVA ŽELEZNIČNÍHO STACIŠTE VE SKLADU HŇEVICE								
		Navazuje 249/38 Ostrava – Vítkovice 703 00	MĚR 1:50 FORMÁT: 12x A4	HMOTNOST kg 12x A4	VYPRACOVAL Ing. Václav Svoboda SCHVÁLIL Ing. Aleš Fidler NÁZEV SOUBORU POZN.	Ing. Václav Svoboda Ing. Aleš Fidler		
NÁZEV: PS026		DATUM: 03/2023		RDS		0		
STROJOVNA SZH					Č.V.		REVIZE	