
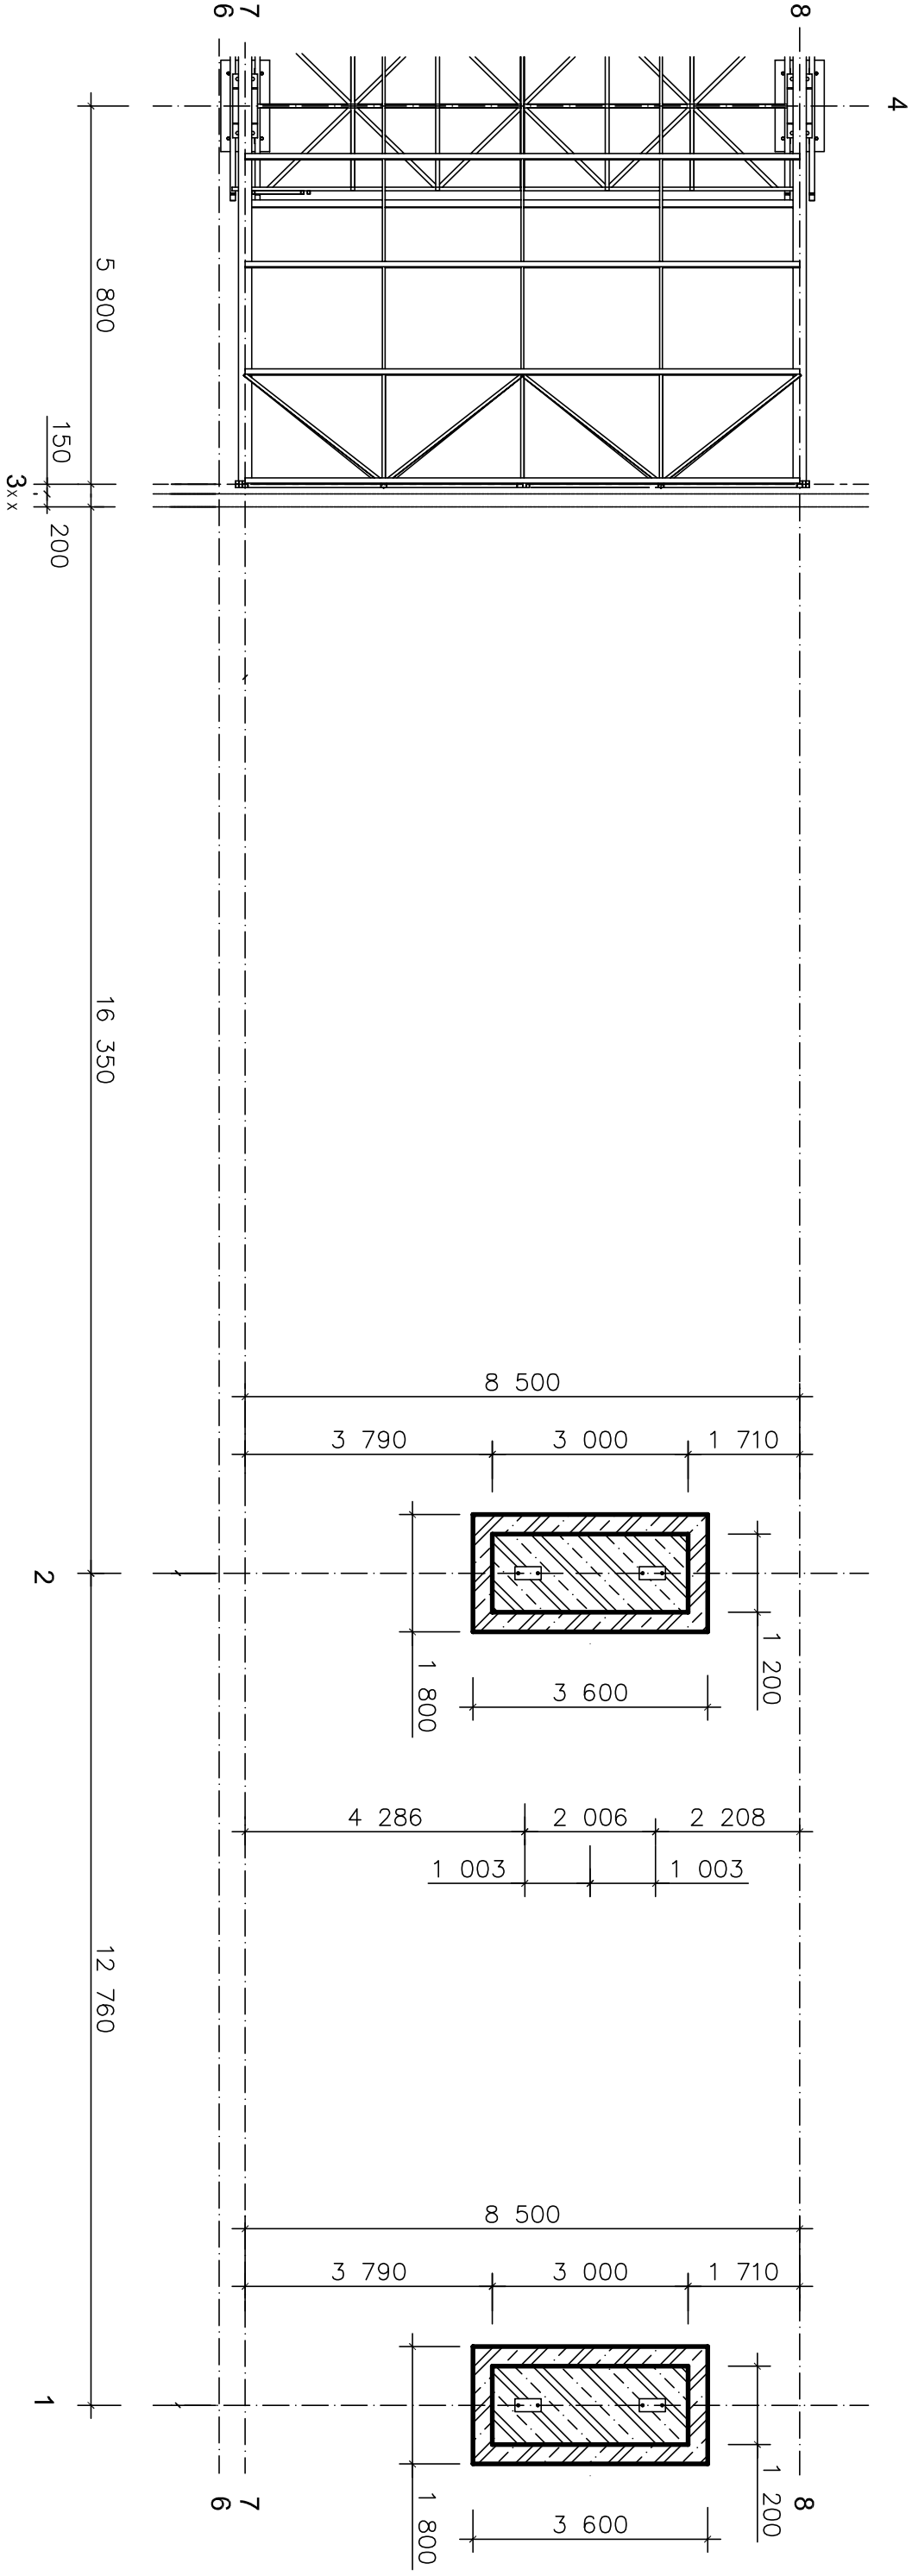


patka P1

patka P2

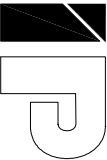

±0,00 =160,69

4				
3				
2				
1				
0	02/2023	PRVNÍ VYDÁNÍ	Ing. Jiří Fidler	Ing. Aleš Fidler
REVIZE	DATUM	POPIS ZMĚNY	VYPRACOVAL	SCHVÁLIL
PROJEKT: ROZŠÍŘENÍ A ÚPRAVA ŽELEZNIČNÍHO STÁČIŠTĚ VE SKLADU HNĚVNICE				
 Nerudova 248/38 Ostřava – Vítkovice 703 00			MĚŘ 1:100	VYPRACOVAL Ing. Jiří Fidler
PROJEKT a.s.			FORMAT: A2	SCHVÁLIL Ing. Aleš Fidler
NÁZEV: SO526			DATUM : 02/2023	
trubní most				Č.V. D.1-IP-23-0201-04230
				REVIZE 0
Tento dokument je duševním a průmyslovým vlastnictvím dceřiné společnosti IP PROJEKT.				