

betonová odvětlivka:
- umístění směrem do manipulační plochy
- budou použity betonové odvětlivky 150/100/250mm
- budou použity betonové odvětlivky 100/100/250mm

Úroveň základy (1000, 1010, 1020mm)
pro S002 Kódová - 02 Stavební
Kódová - 02 Stavební


Úroveň základy (1000, 1010, 1020mm)
pro S002 Kódová - 02 Stavební
Kódová - 02 Stavební

Hlediska a rozřez stavebních základů, nosnou zdiřku,
stavebního stoupu je zprůchodněno zprůchodněno

Základní stavební
Kódová - 02 Stavební


Manipulační plocha ČS - půdorys

M 1:50

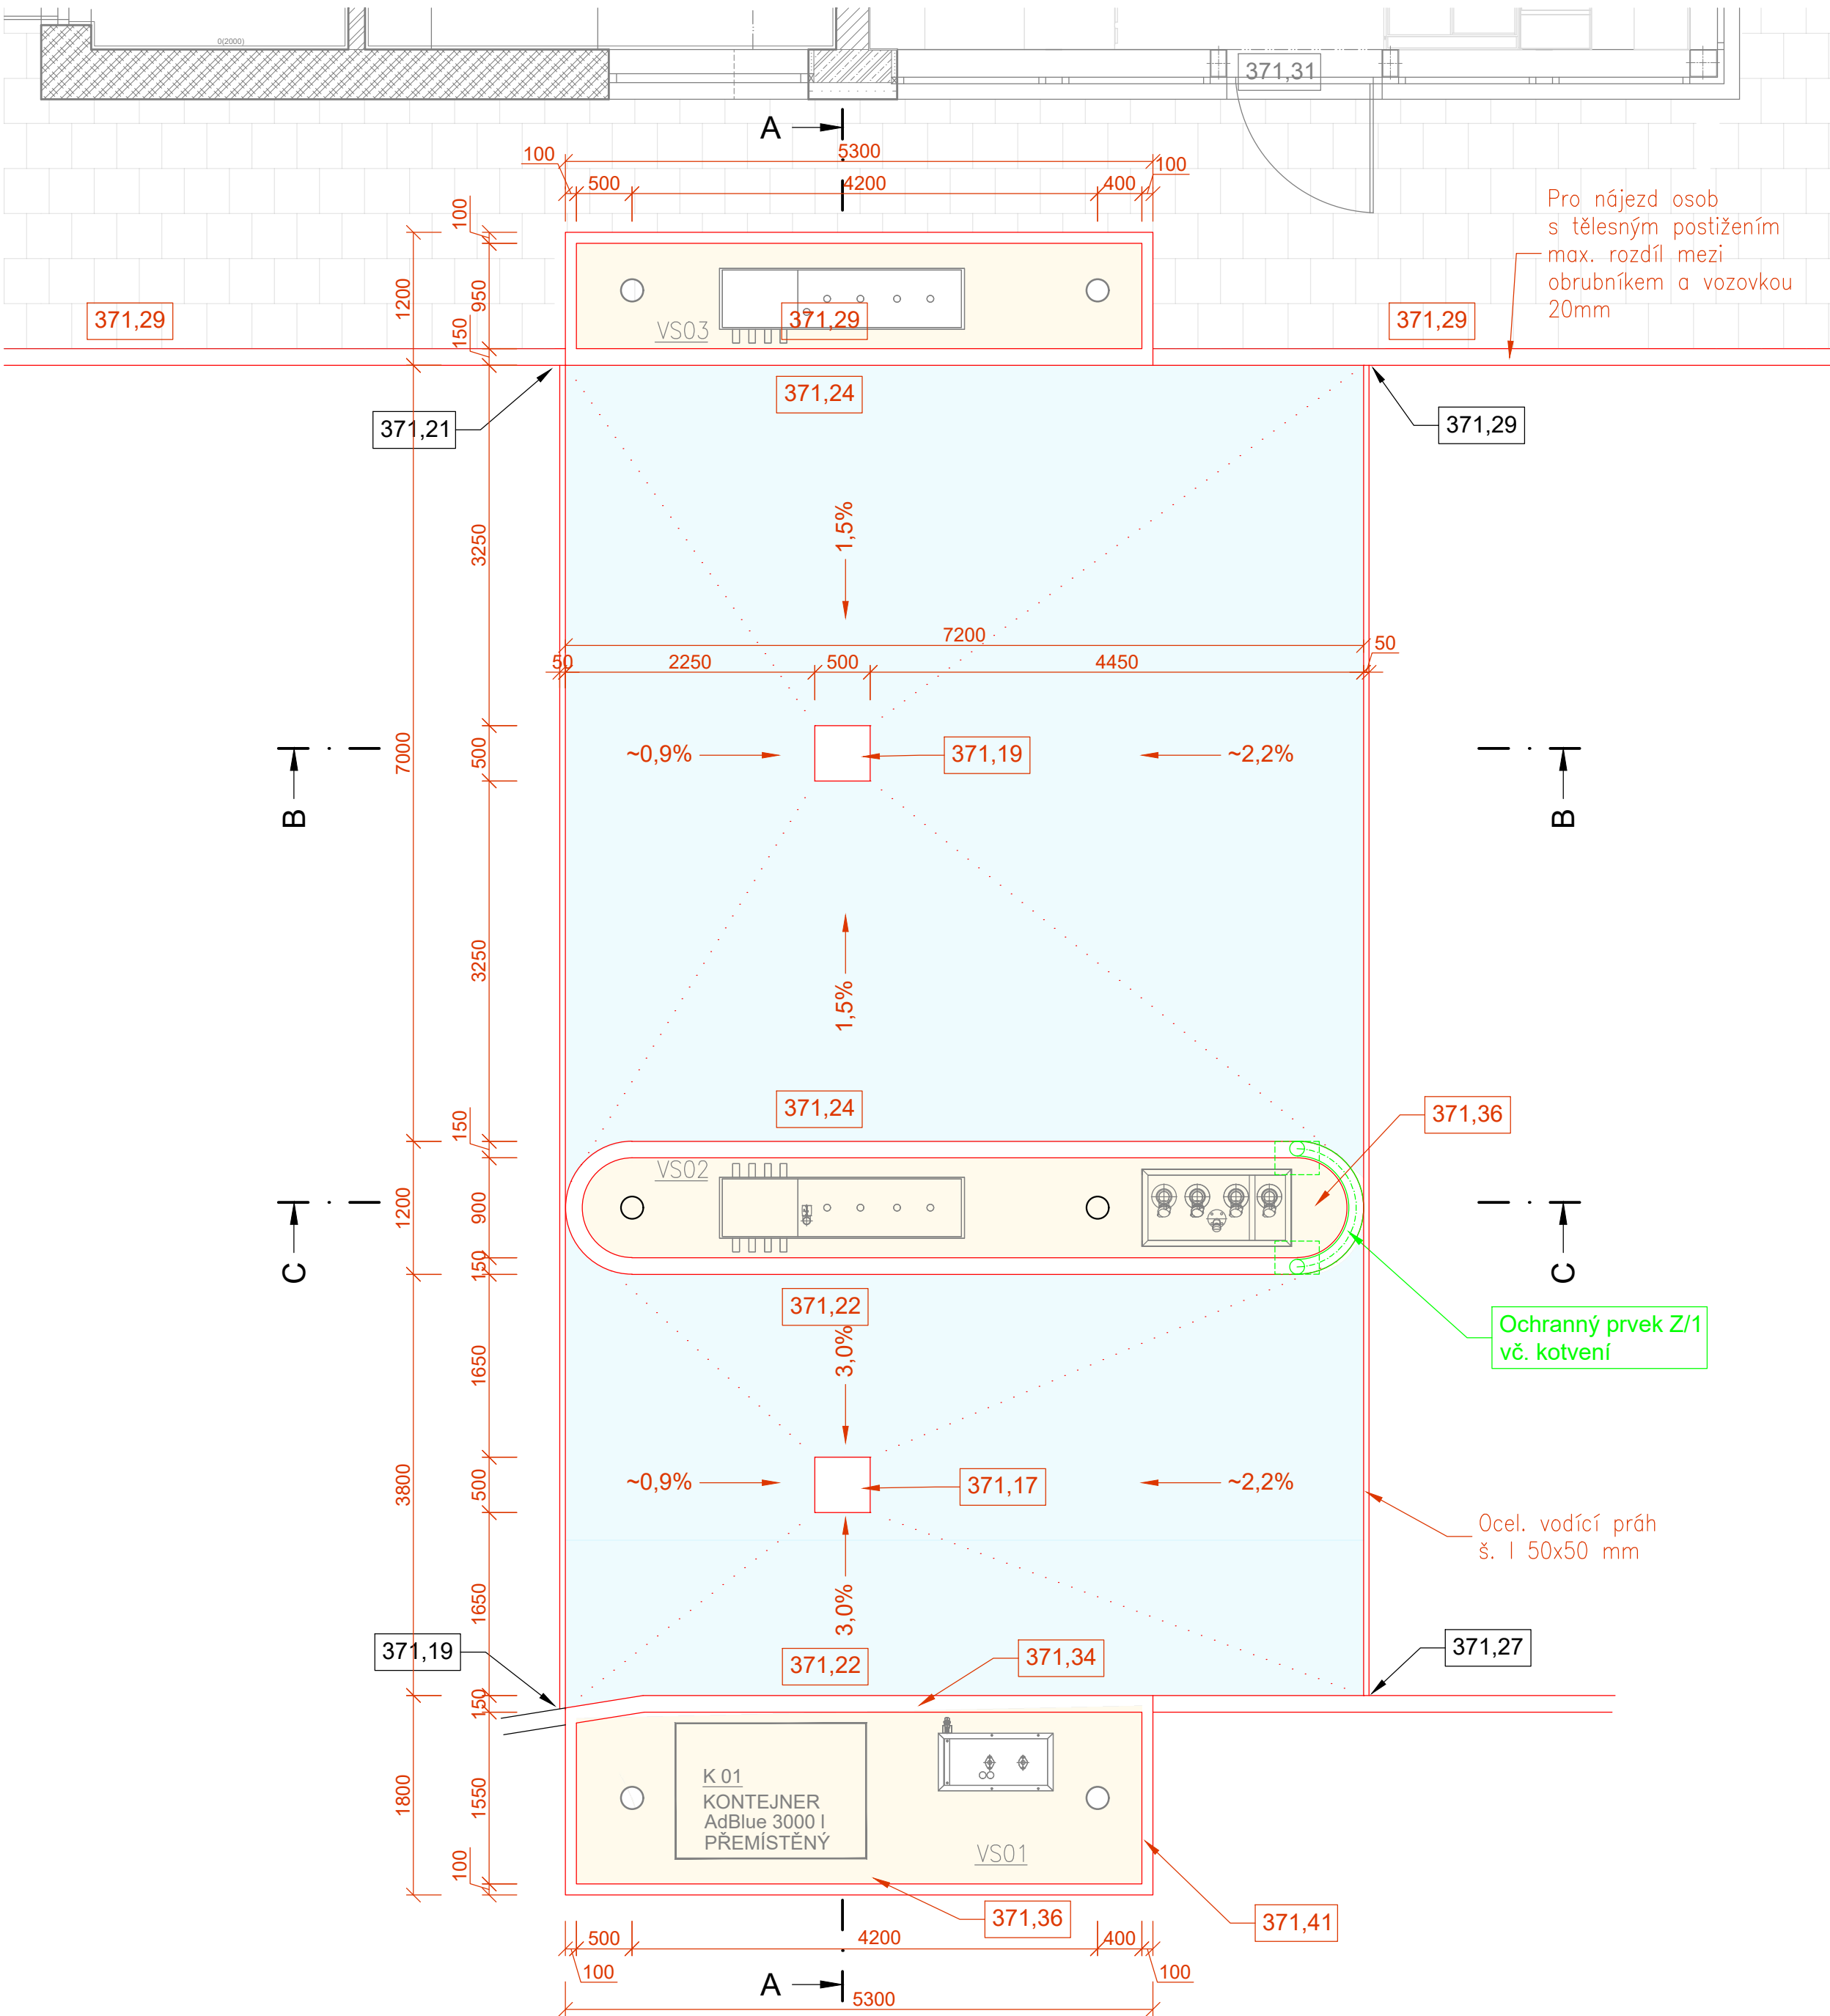


Manipulační plocha ČS - řez B-B

M 1:50

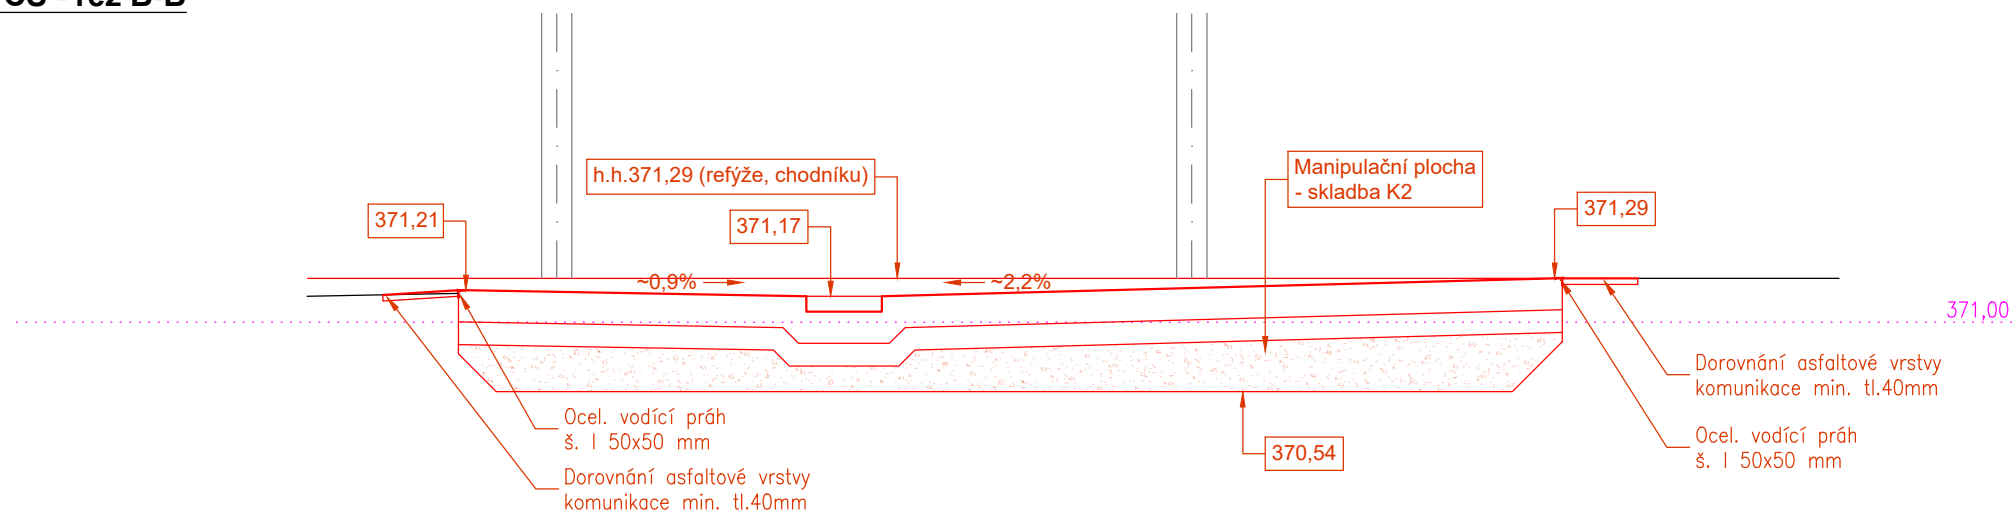


Manipulační plocha ČS - řez C-C

M 1:50

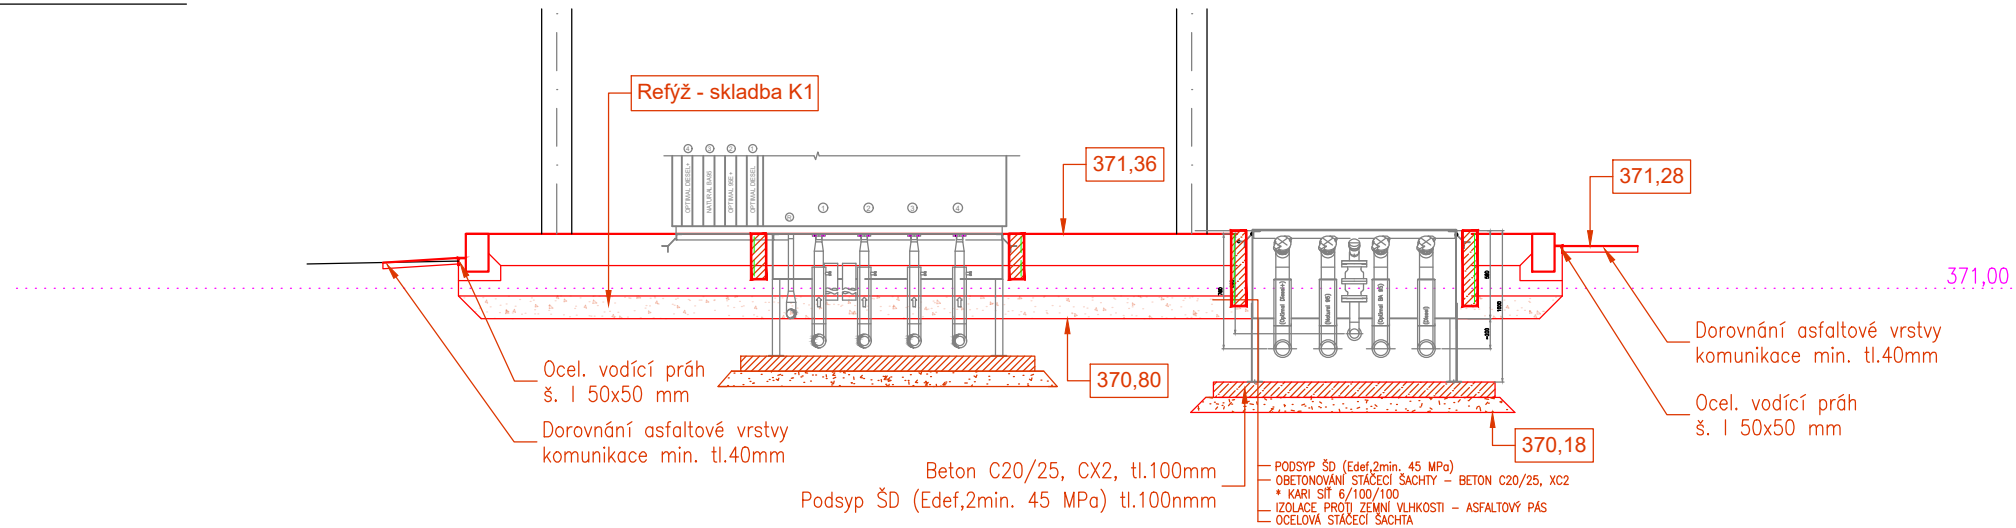

SKLADBA - REFYZ - K1

Plocha: 18,80m2

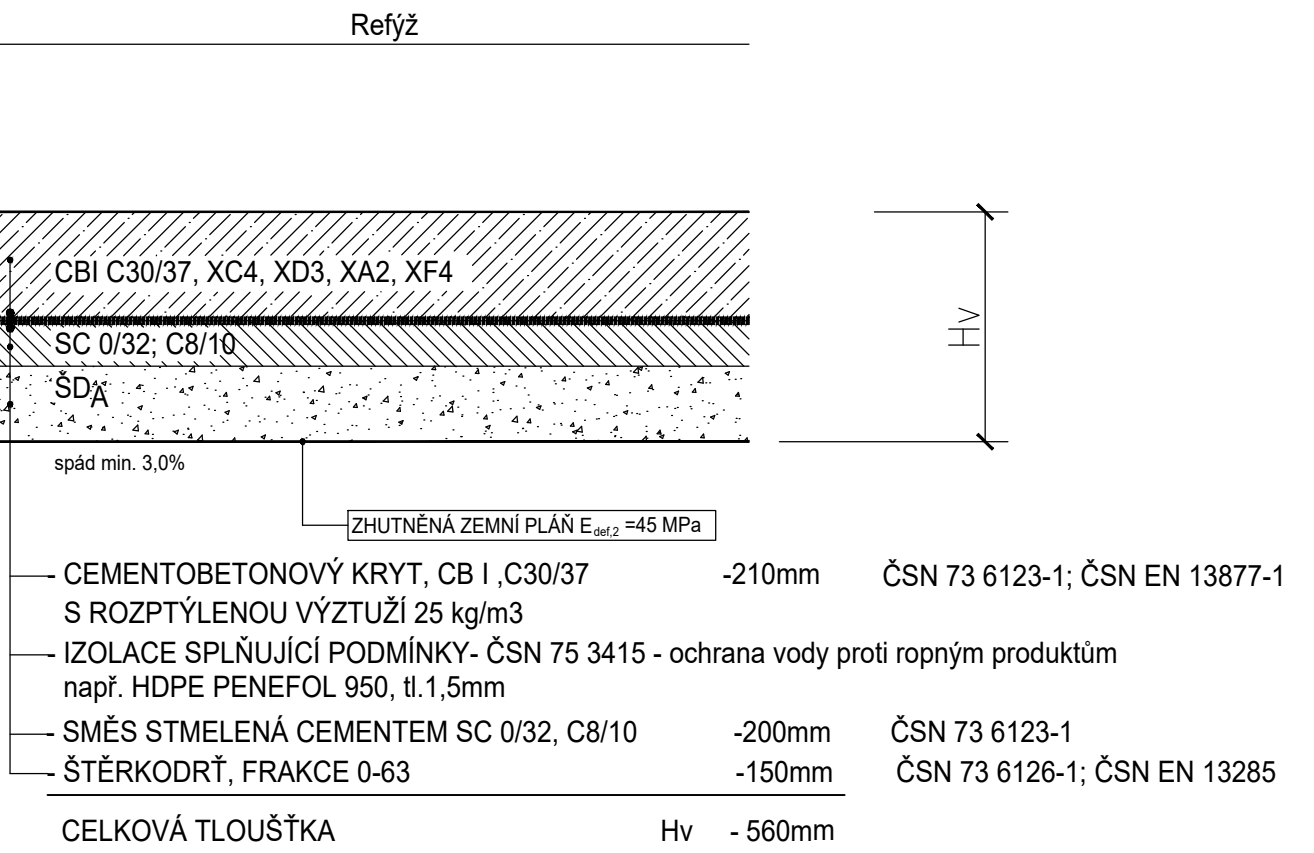


Hv - celková tloušťka konstrukčních vrstev vozovky

* V podkladní vrstvě z C 20/25 se v místech spár v CB krytu rovněž vytvářejí spáry (vrypy). Pro snížení eroze podkladu je možno mezi konstrukčními vrstvami z CB navrhnut geotextíli o plošné hmotnosti 500 g.m-2. V takovém případě není nutno spáry v CB vytvářet.

SKLADBA - MANIPULAČNÍ PLOCHA - K2

Plocha: 78,30m2

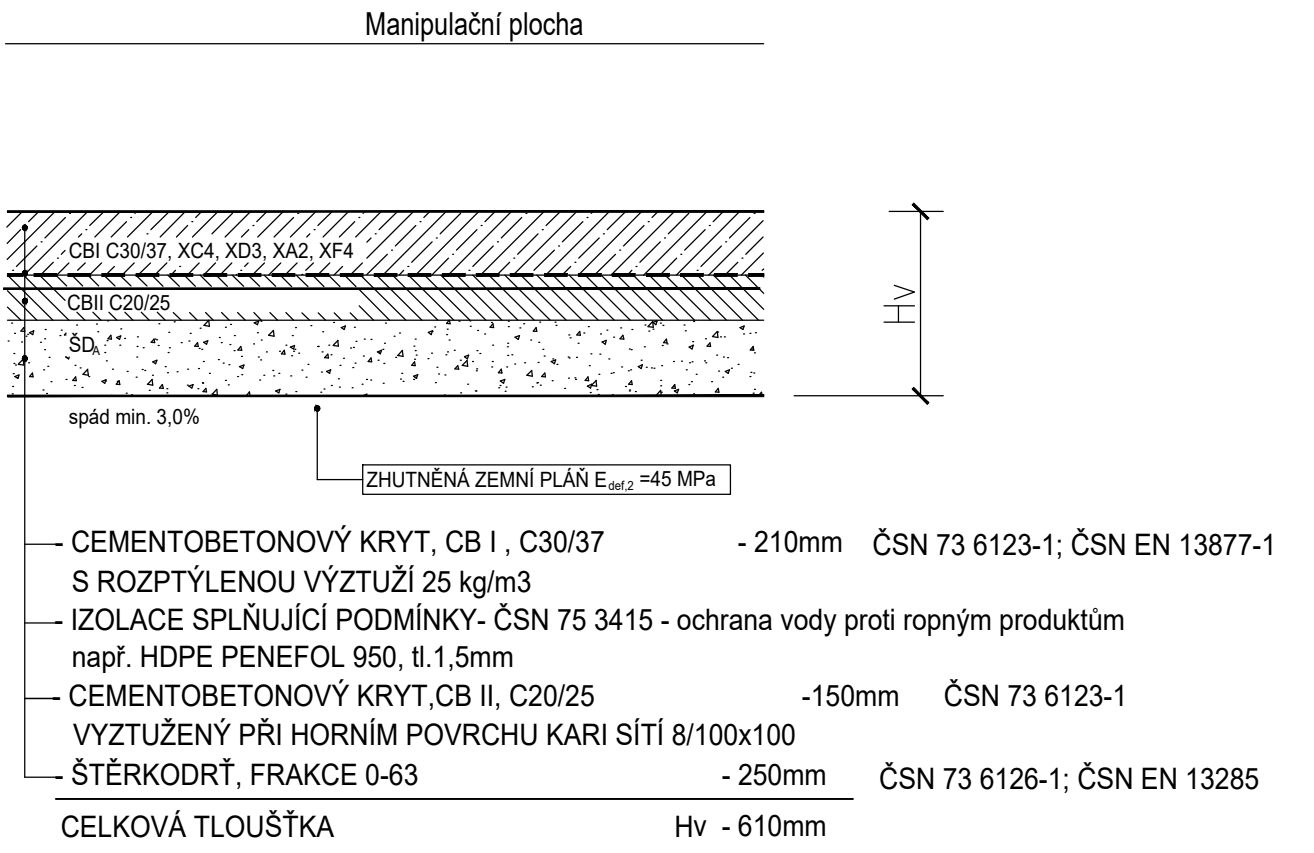

Hv - celková tloušťka konstrukčních vrstev vozovky

* V podkladní vrstvě z C 20/25 se v místech spár v CB krytu rovněž vytvářejí spáry (vrypy). Pro snížení eroze podkladu je možno mezi konstrukčními vrstvami z CB navrhnut geotextíli o plošné hmotnosti 500 g.m-2. V takovém případě není nutno spáry v CB vytvářet.

SCHVÁLENÝ DOKUMENT

Revize/Rev.	Datum/Date	Předmět revize/Description	Vypracoval/Designed by
Investor/Client	ČEPRO, a. s.		
Objednatel/Customer	Rekonstrukce ČS EO Hostomice		
Název akce/Project	23006		
Zak. číslo/Project No.	Datum/Date	05/2023	Č. obj./Cust. No.
Stupeň PD/PD Stage	Dokumentace pro výběr zhotovitele		
Místo stavby/Location	Hostomice		
Vypracoval/Designed by	Ondruch Rudolf	18.07.2023	Projektová org./Project Company
Kontroloval/Checked by	Pazdera Michal	18.07.2023	PIK s.r.o. Na Hradě 782/15, 750 02 Přerov Czech Republic Tel.: +420 518 288 111 Web: www.pik.cz Email: pik@pik.cz
Schválil/Approved by	Pazdera Michal		
HIP/Manager	Pazdera Michal		
Část/Section	D. Dokumentace objektů a technických a technologických zařízení		
Podčást/Subsection	D1. Dokumentace stavebního nebo inženýrského objektu		
SO/PS_CO/PU	SO03 Komunikace a zpevněné plochy		
Profesní díl/Prof. part			
Profesní část/Prof. section			

Název/Title	Manipulační plocha - půdorys, řezy		
Měřítko Scale	Formát Size	Číslo kopie Copy No.	Archivní číslo/Archive No.
1:50	8xA4		23006-DVZ-D-D1-SO03-303
			Číslo revize Revision No.
			0

Tento dokument je majetkem společnosti PIK s.r.o. Nesmí být použit k kopírování třetí osobou nebo j. předán. © Jínek s ním nakládá bez výslovného písemného souhlasu odpovědného zástupce spole. This document is property of PIK s.r.o. It is strictly prohibited to use, copy or hand over to any third party or otherwise dispose without explicit written permission of company commission agent.