



PŮDORYS

M1:50

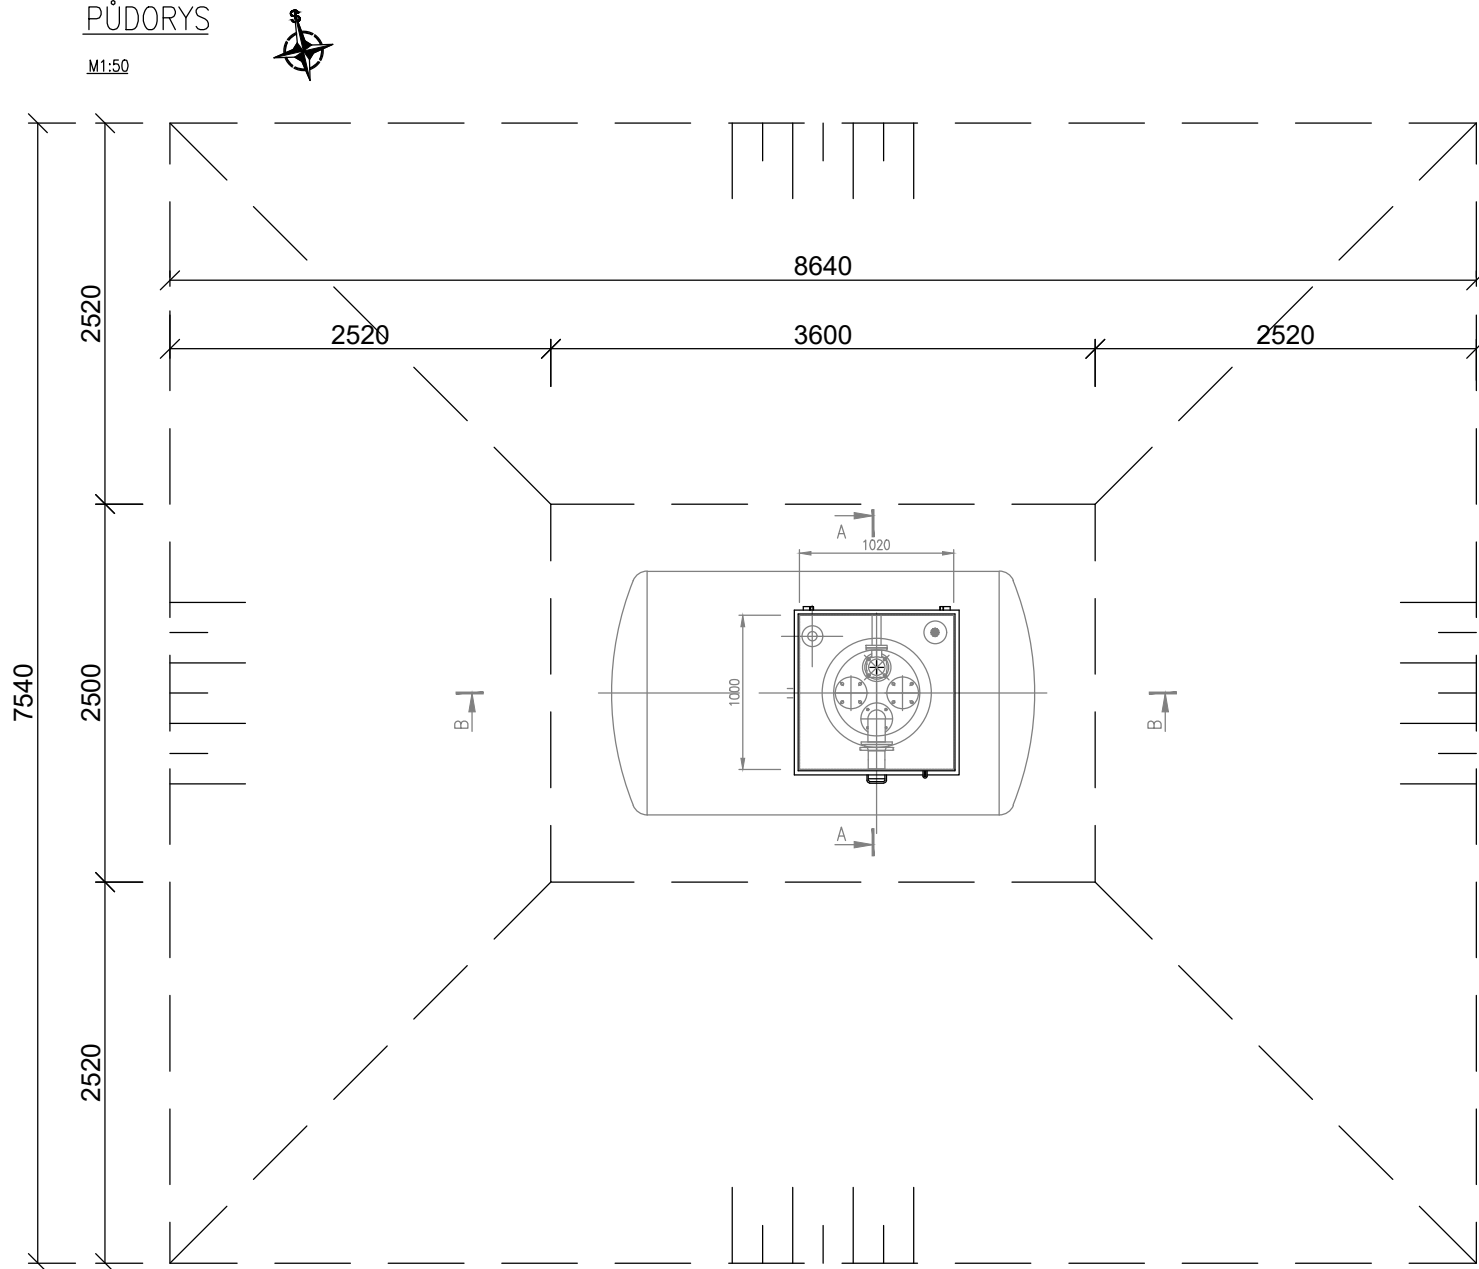


ŘEZ B-B

M1:50

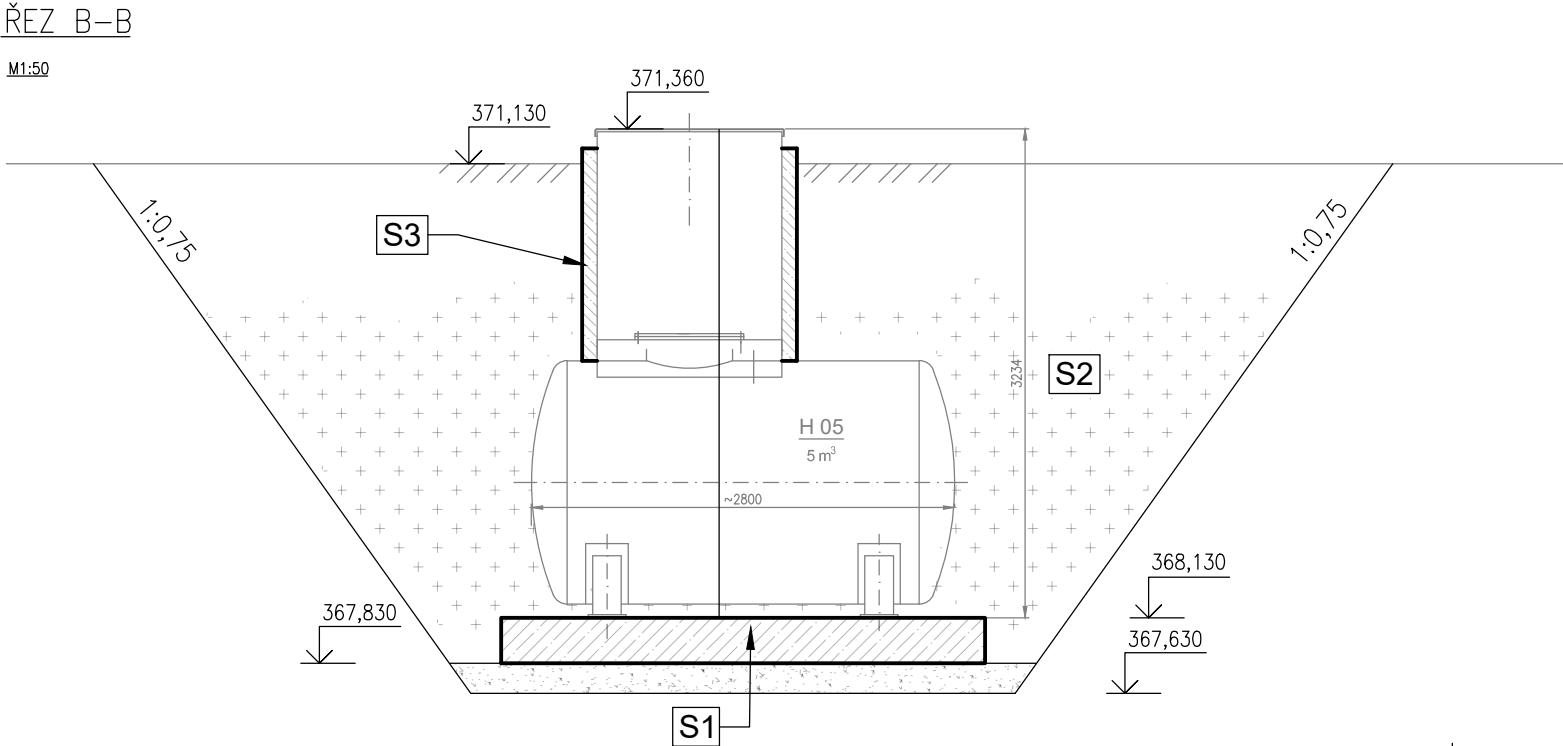

ŘEZ A-A

M1:50

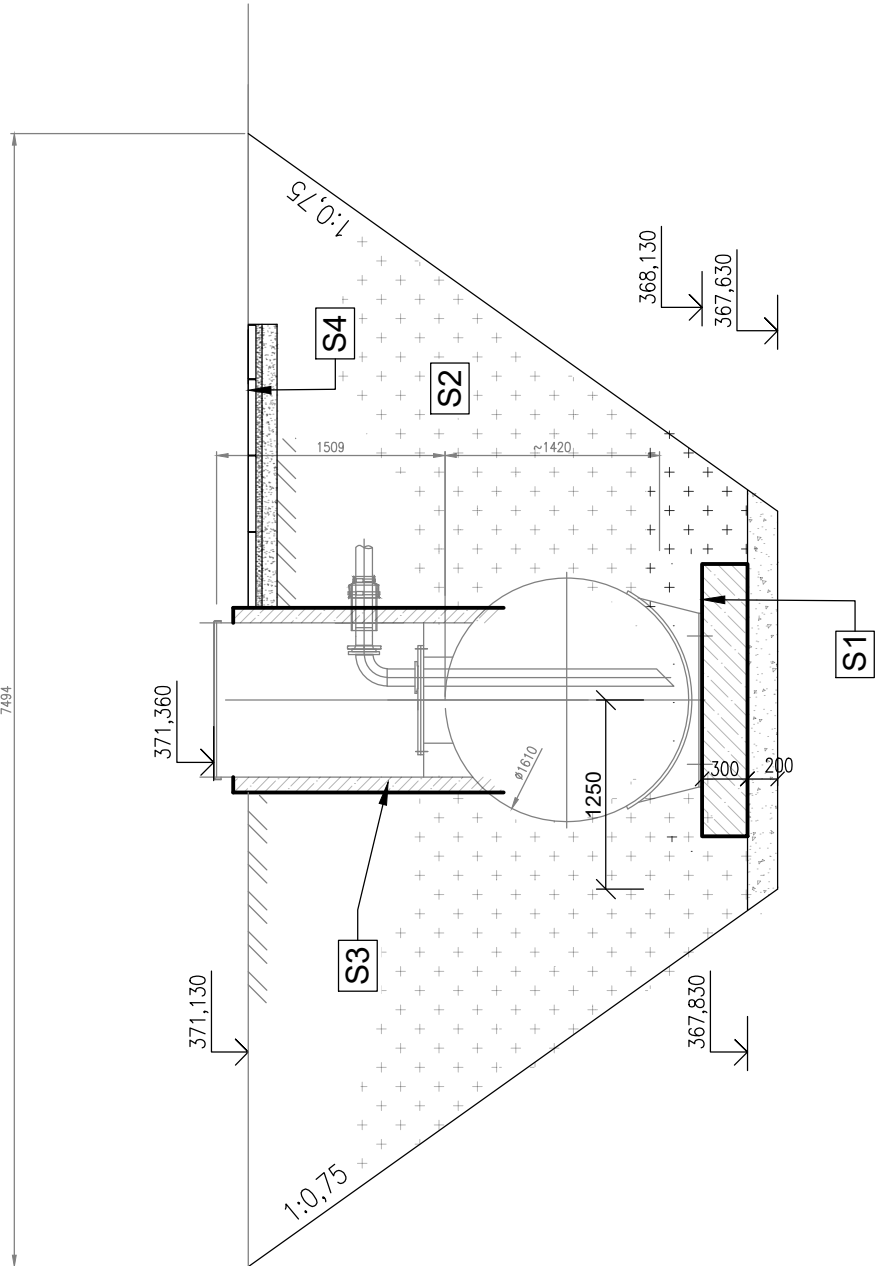

VÝPIS STAVEBNÍCH PRVKŮ		
OZN. POLOŽKY	POPIS	
S1	S1.1	Beton C20/25, XC2 + 2xKARI 8/100/100mm 3200x1800x300mm
	S1.2	Netkána geotextílie min.600g/m2
	S1.4	Hutněné lože ze ŠD fr.16/32mm, tl.200mm
S2	S2.1	Zásyp nesoudržnou zeminou (výkopkem), hutněno
	S2.2	Obsyp pískem fr.4-8mm, tl.300mm
	S2.3	Netkána geotextílie min.600g/m2
S3	S3.1	Izolace z asfalt. pásu (plnoplošně natavit)
	S3.2	Beton C20/25, tl.100mm
	S3.3	Asfalt. penetrační nátěr
	S3.4	Zásyp nesoudržnou zeminou (výkopkem), hutněno
S4	S4.1	Betonová dlažba 500/500/5mm + obrušník 50/250/1000mm
	S4.2	Hutněné drcené kamenivo fr.4-8mm, tl. 40mm
	S4.3	Hutněná štěrkodrt' ŠD fr.0-32mm, tl. 100mm

LEGENDA

NOVÉ STAVEBNÍ KONSTRUKCE

BETON C20/25 XC2 + KARI 8/100/100mm

ZÁSYP NESOUDRŽNOU ZEMINOU (VÝKOPKEM), HUTNĚNÍ PO VRSTVÁCH NA HODNOTU Edef,2 min. 45 MPa +OBSYP PÍSKEM FR.4-8mm MIN. TL. 300mm OD NÁDRŽE




ŠD fr.16-32mm HUTNĚNÁ

STÁVAJÍCÍ ROSTLÝ TERÉN

SCHVÁLENÝ DOKUMENT

Revize/Rev.	Datum/Date	Předmět revize/Description	Vypracoval/Designed by

Investor/Client	ČEPRO, a. s.			
Objednatel/Customer				
Název akce/Project	Rekonstrukce ČS EO Hostomice			
Zak. číslo/Project No.	23006	Datum/Date	05/2023	Č. obj./Cust. No.
Stupeň PD/PD Stage	Dokumentace pro výběr zhotovitele			
Místo stavby/Location	Hostomice			

Vypracoval/Designed by	Ondruch Rudolf		18.07.2023	Projektová org./Project Company PIK s.r.o. Na Hrázi 781/15, 750 02 Píerov Czech Republic Tel.: +420 518 288 111 Web: www.pik.cz Email: pik@pik.cz	
Kontroloval/Checked by	Pazdera Michal		18.07.2023		
Schválil/Approved by					
HIP/Manager	Pazdera Michal				

Část/Section	D. Dokumentace objektů a technických a technologických zařízení
Podčást/Subsection	D1. Dokumentace stavebního nebo inženýrského objektu
SO/PS_CO/PU	SO03 Komunikace a zpevněné plochy
Profesní díl/Prof. part	
Profesní část/Prof. section	

Název/Title				
Výkop pro havarijní nádrž - půdorys, řez				
Měřítko Scale	Formát Size	Číslo kopie Copy No.	Archivní číslo/Archive No.	Číslo revize Revision No.
1:50	3xA4		23006-DVZ-D-D1-SO03-309	0

Tento dokument je majetkem společnosti PIK s.r.o. Nesmí být použit a kopírován třetí osobou nebo jí předán, či jinak s ním nakládáno bez výslovného písemného souhlasu odpovědného zástupce spol. This document is property of PIK s.r.o. It is strictly prohibited to use, copy or hand over to any third party or otherwise dispose without explicit written permission of company commission agent.