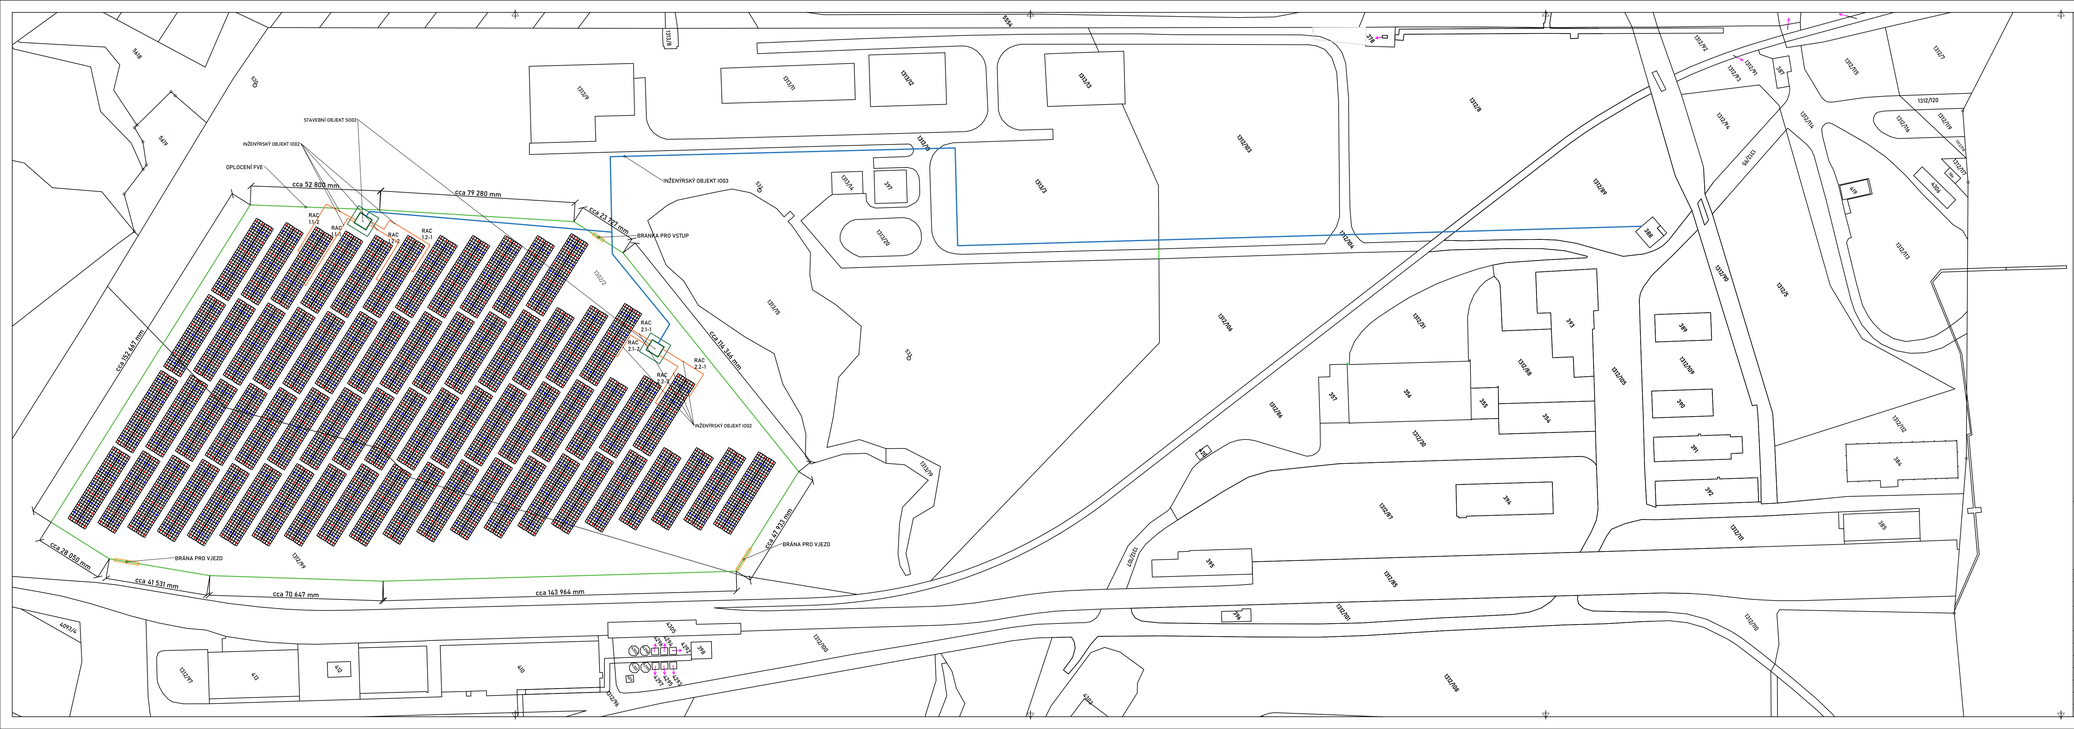
STAVEBNÍ OBJEKT SO02
INŽENÝRSKÝ OBJEKT IO01
OPLOCENÍ FVE
cca 52 800 mm
cca 79 280 mm
cca 33 326 mm
BRÁNA PRO VSTUP
INŽENÝRSKÝ OBJEKT IO03
INŽENÝRSKÝ OBJEKT IO02
cca 192 453 mm
cca 110 344 mm
cca 41 531 mm
BRÁNA PRO VJEZD
cca 28 856 mm
cca 70 447 mm
cca 163 964 mm
RAC 1.1-2
RAC 1.1-1
RAC 1.1-3
RAC 2.1-3
RAC 2.1-2
RAC 2.1-1
RAC 3.1-1
RAC 3.1-2
RAC 3.1-3
1312/9
1312/11
1312/13
1312/8
1312/3
1312/4
1312/5
1312/6
1312/7
1312/20
1312/21
