



M 1:10 (NÁVRH PROVEDENÍ)

M 1:10

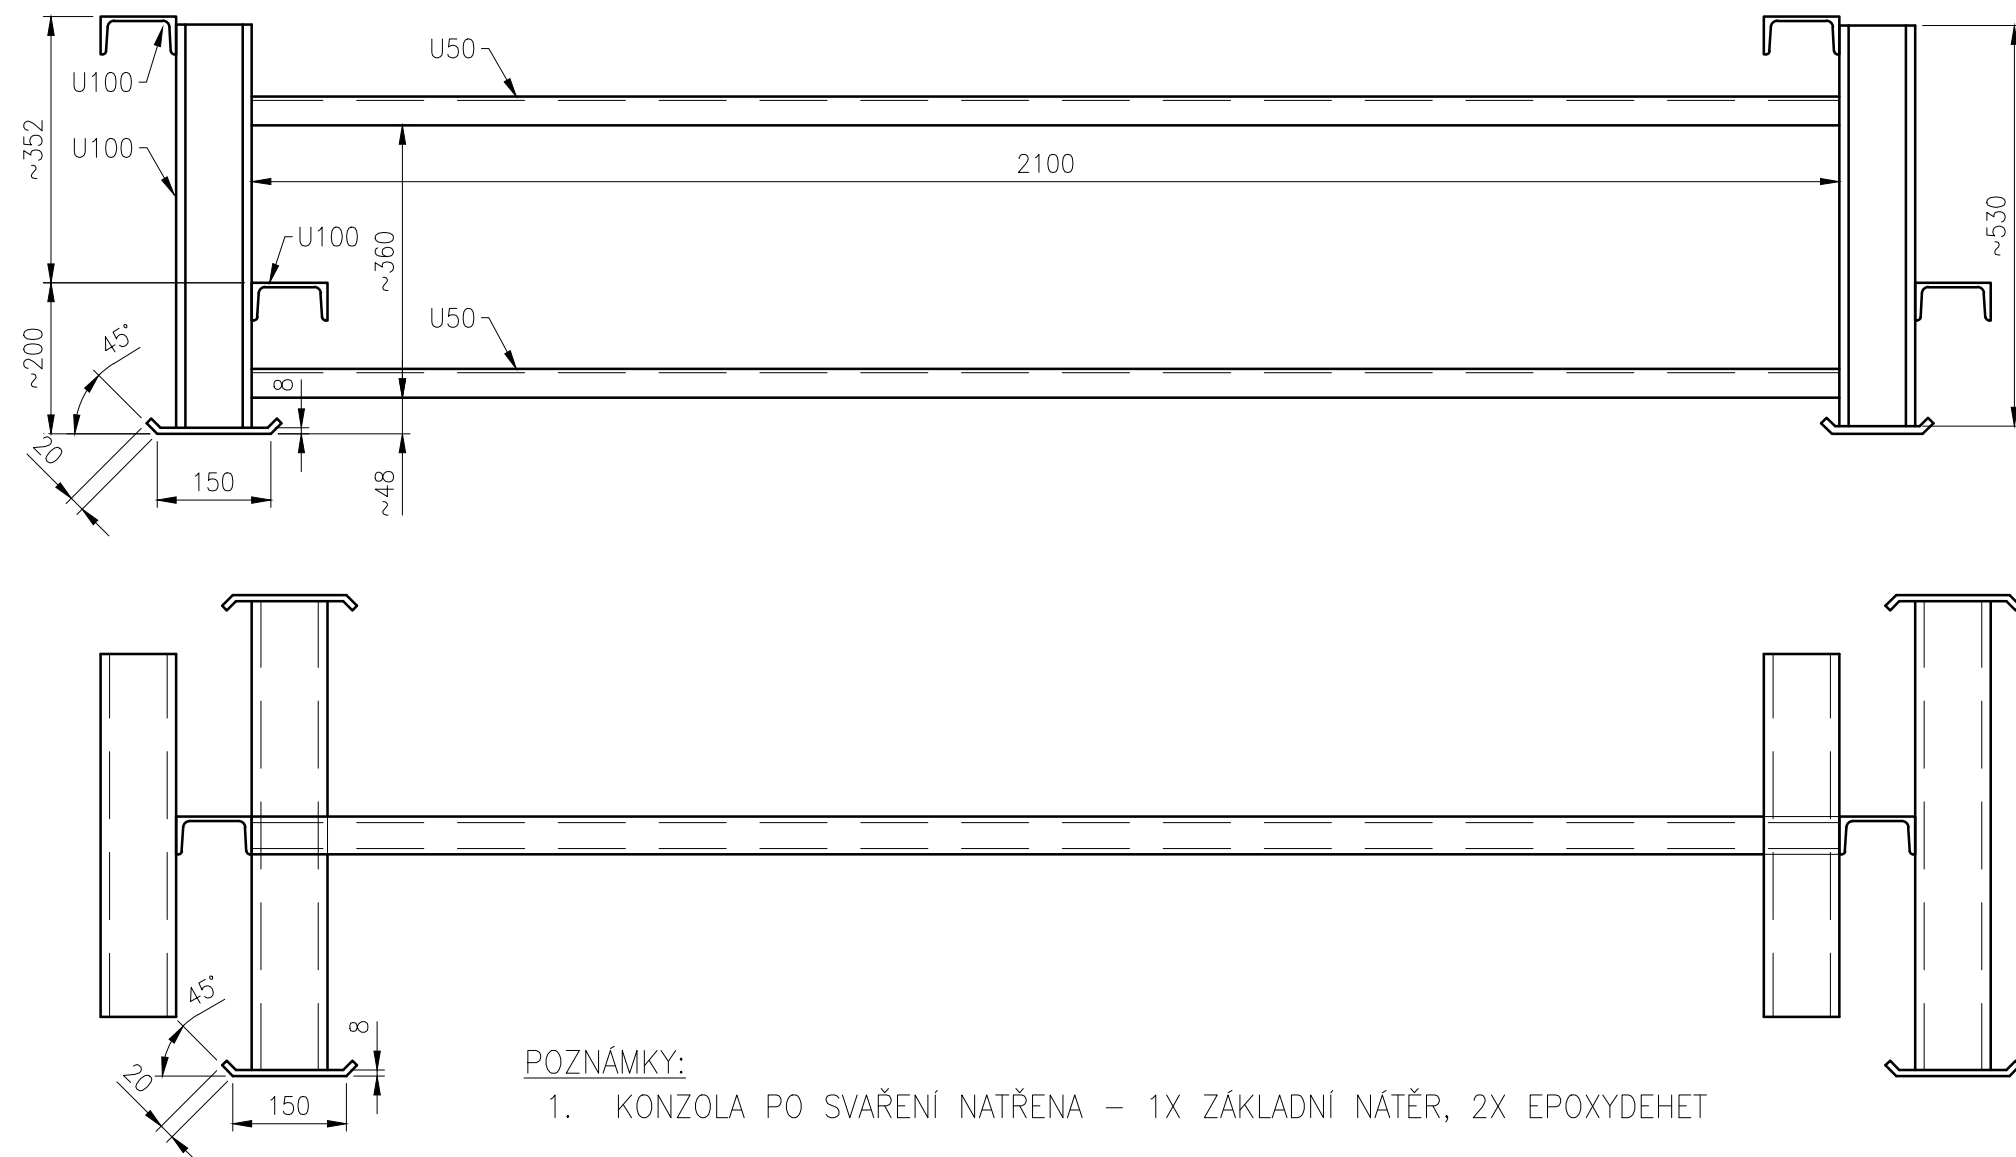

M 1:5


M 1:5

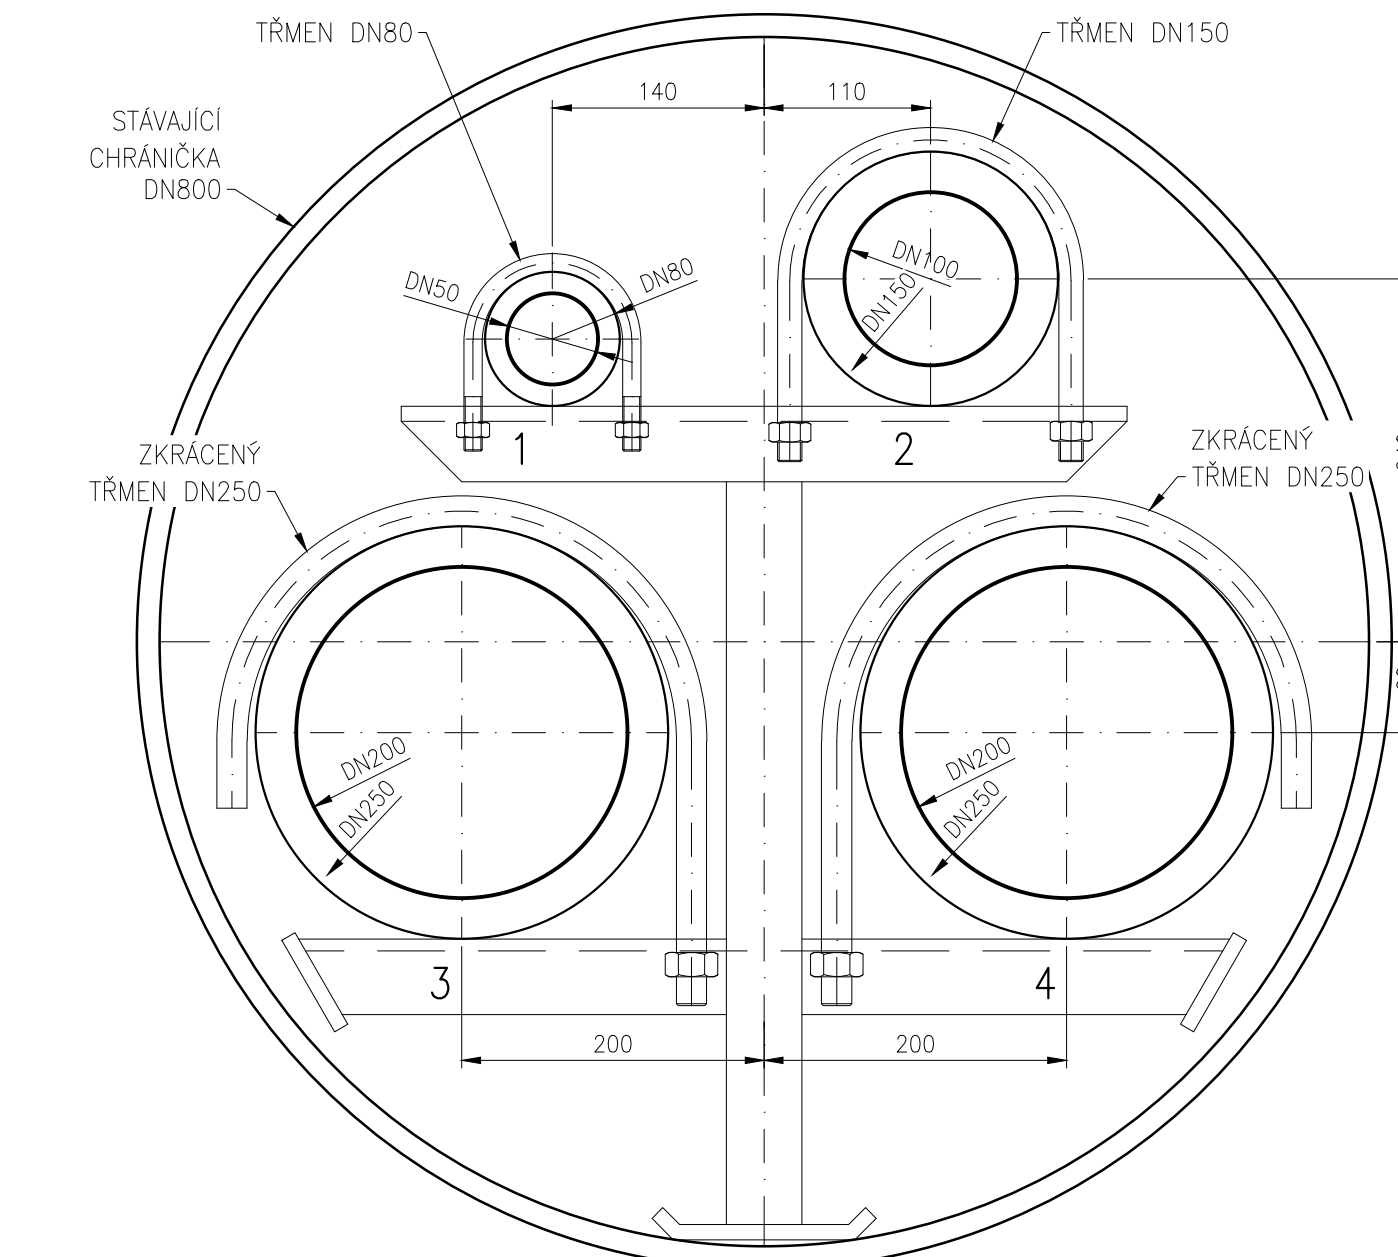

POTRUBÍ	URČENO PRO	VNITŘNÍ TRUBKA	VNĚJŠÍ TRUBKA
1	ODSAVÁNÍ KANÁLU	DN50 NEREZ (1.4301)	DN80 CS (P265GH)
2	ODSTŘÍKY NM	DN100 CS (P265GH)	DN150 CS (P265GH)
3	NM (obj.234)	DN200 CS (P265GH)	DN250 CS (P265GH)
4	NM (stáčení)	DN200 CS (P265GH)	DN250 CS (P265GH)

M 1:5


M 1:5

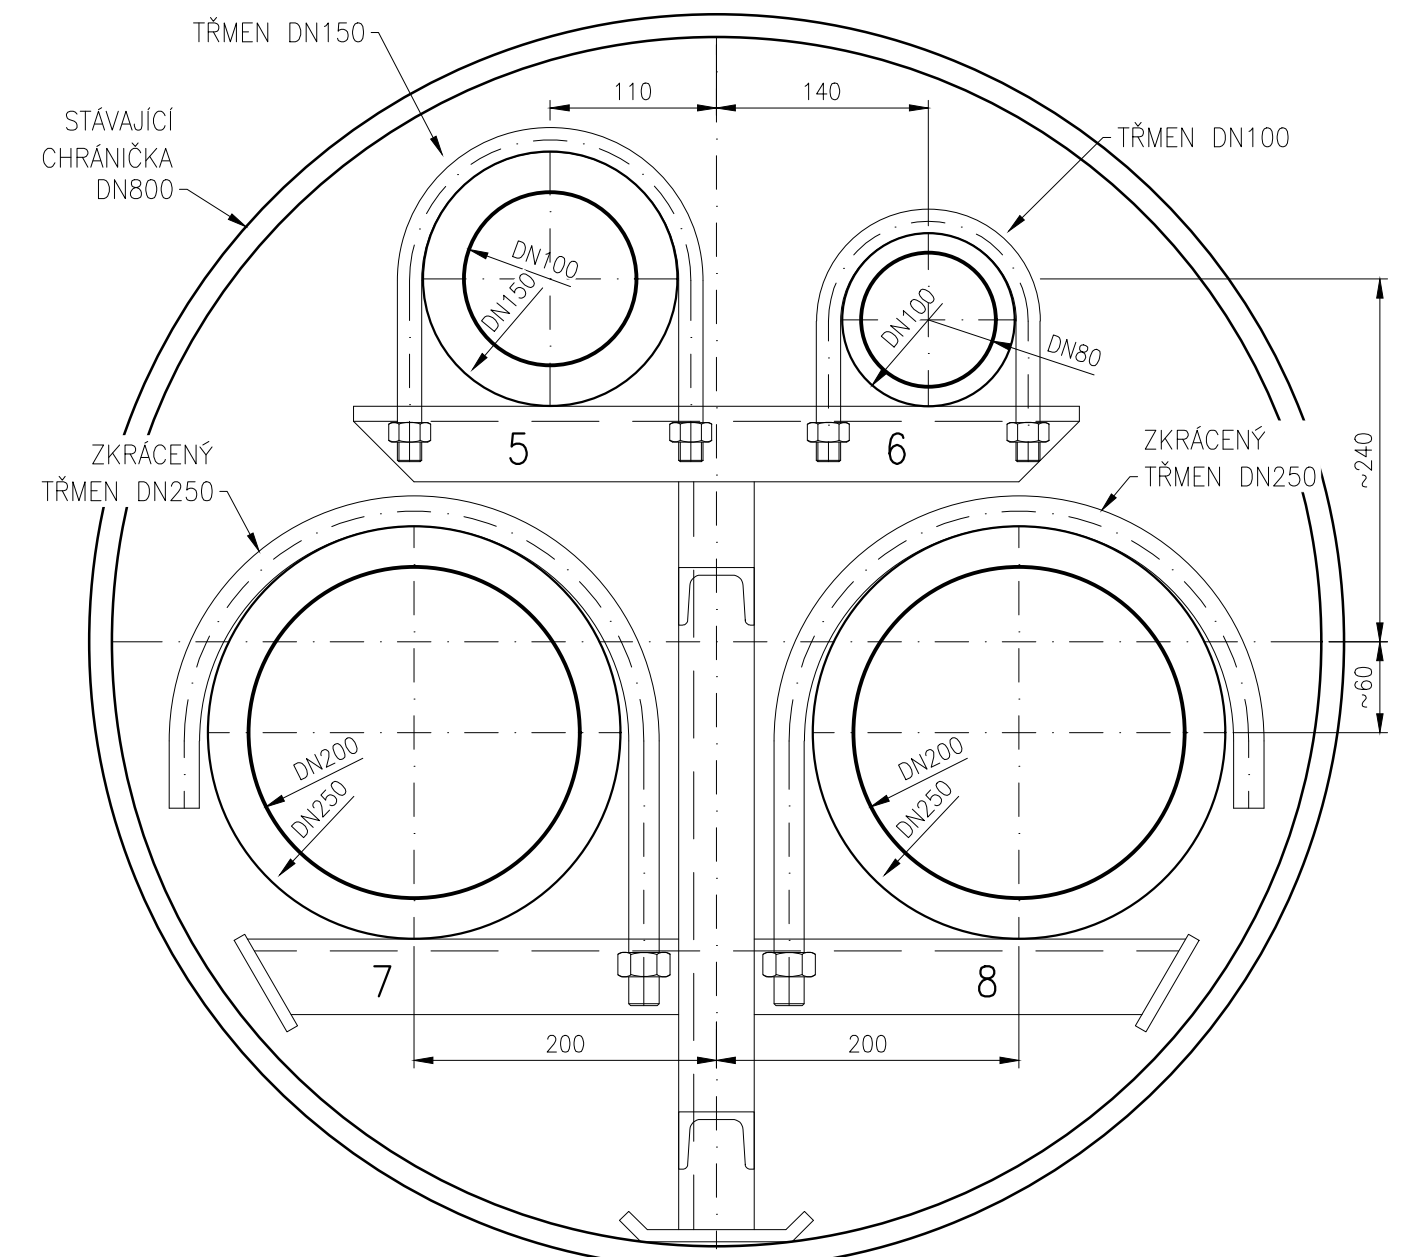

POTRUBÍ	URČENO PRO	VNITŘNÍ TRUBKA	VNĚJŠÍ TRUBKA
5	ODSTRÍKY BA	DN100 CS (P265GH)	DN150 CS (P265GH)
6	ODSTRÍKY FAME	DN80 SS (1.4301)	DN100 CS (P265GH)
7	BA (stáčení)	DN200 CS (P265GH)	DN250 CS (P265GH)
8	REZERVA (obchod)	DN200 SS (1.4301)	DN250 CS (P265GH)


M 1:2C

M 1:2C

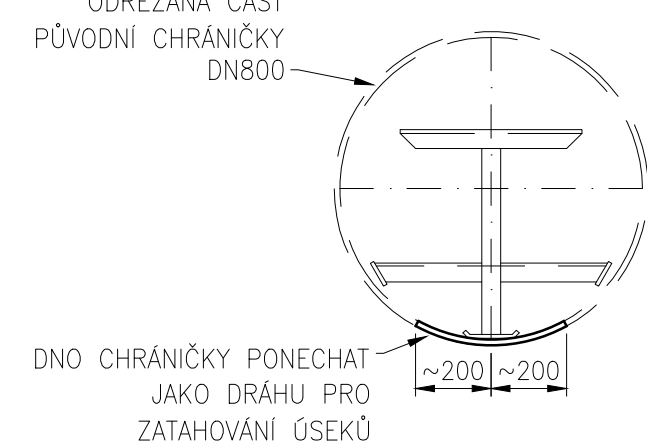


M 1:50

M 1:50

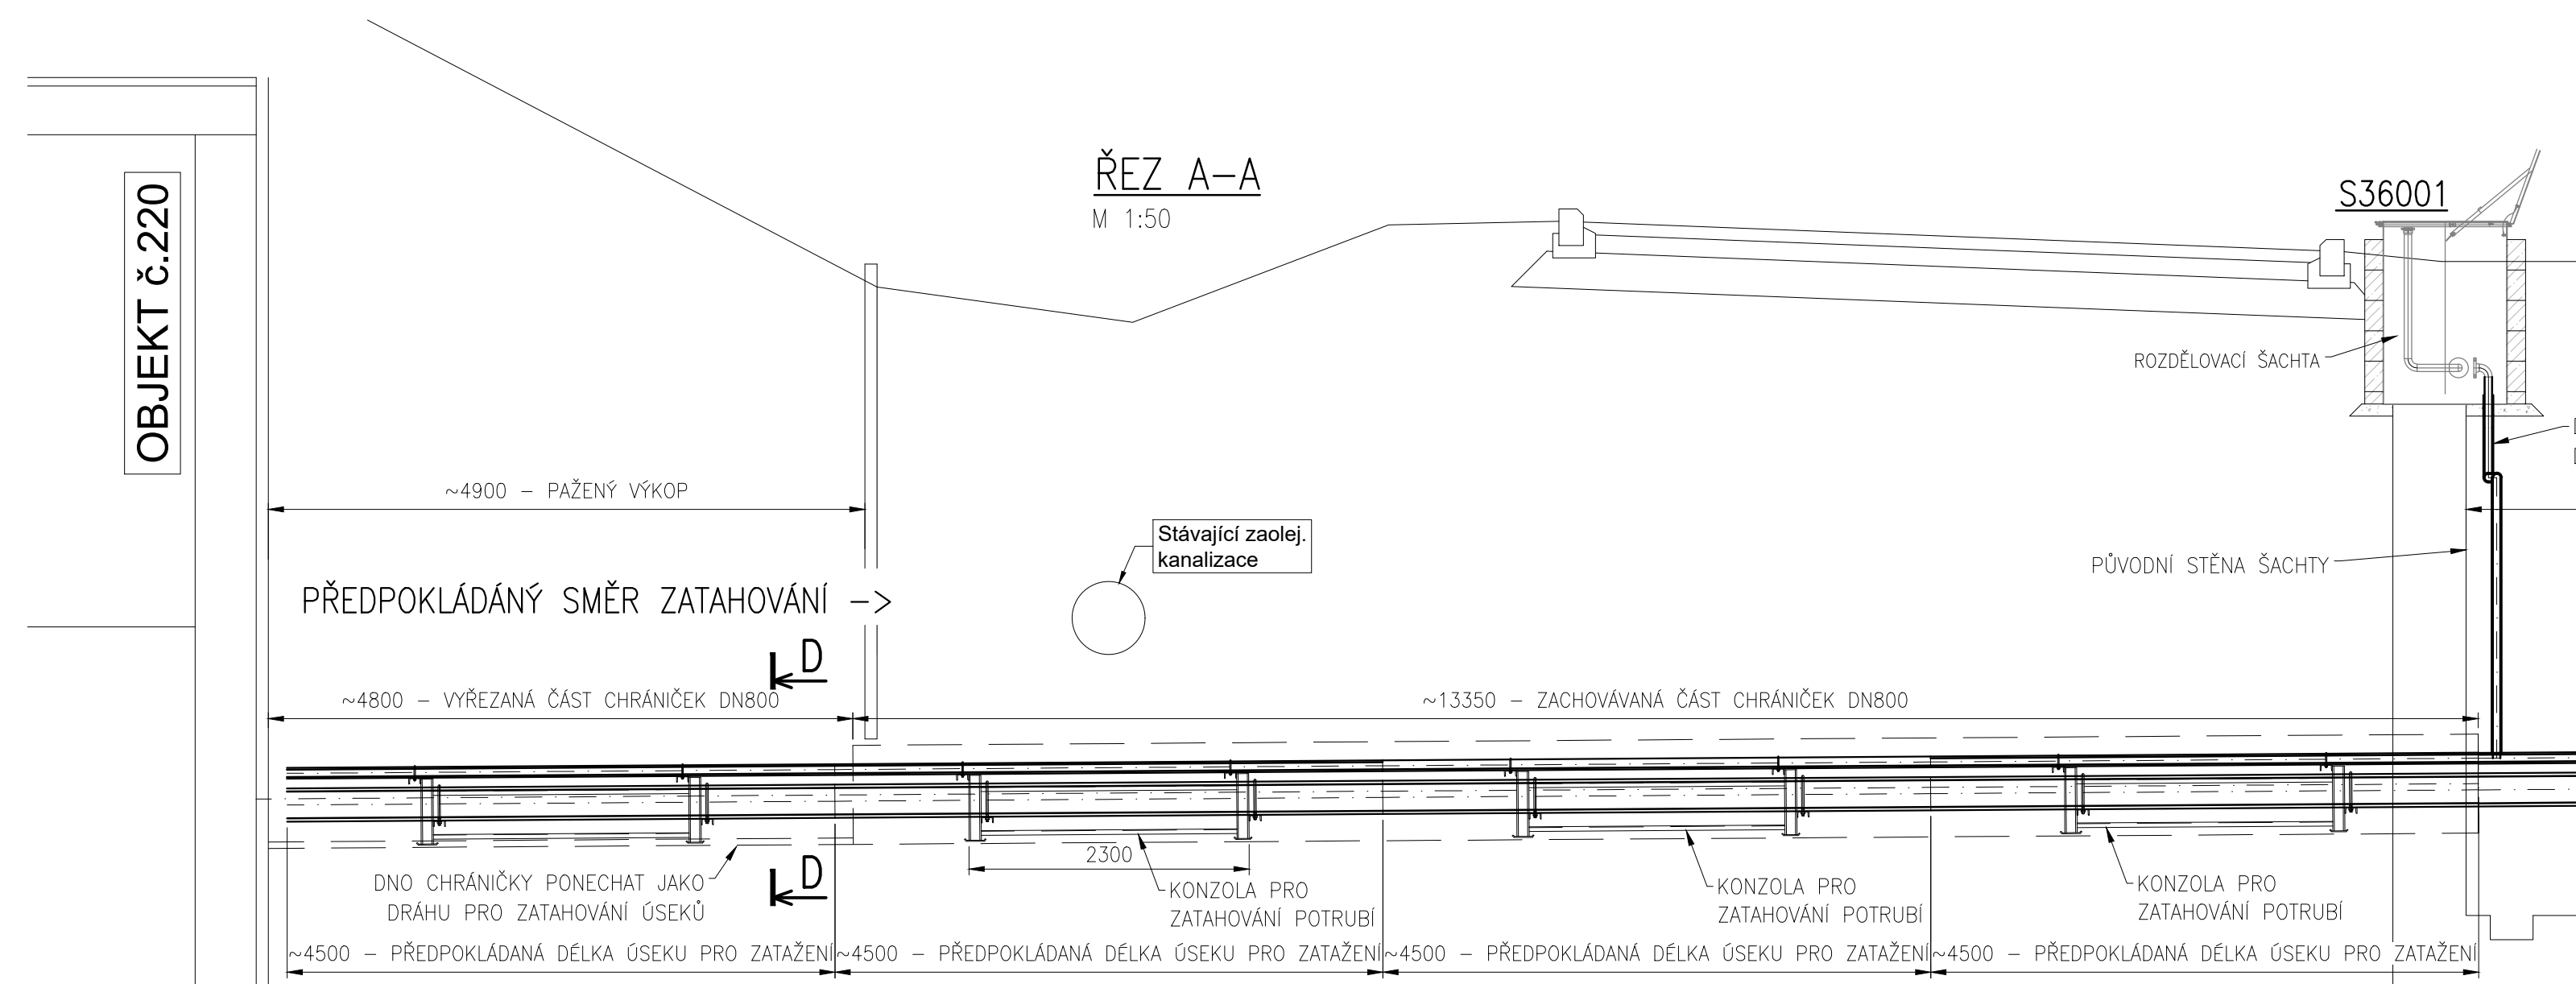




M 1:50

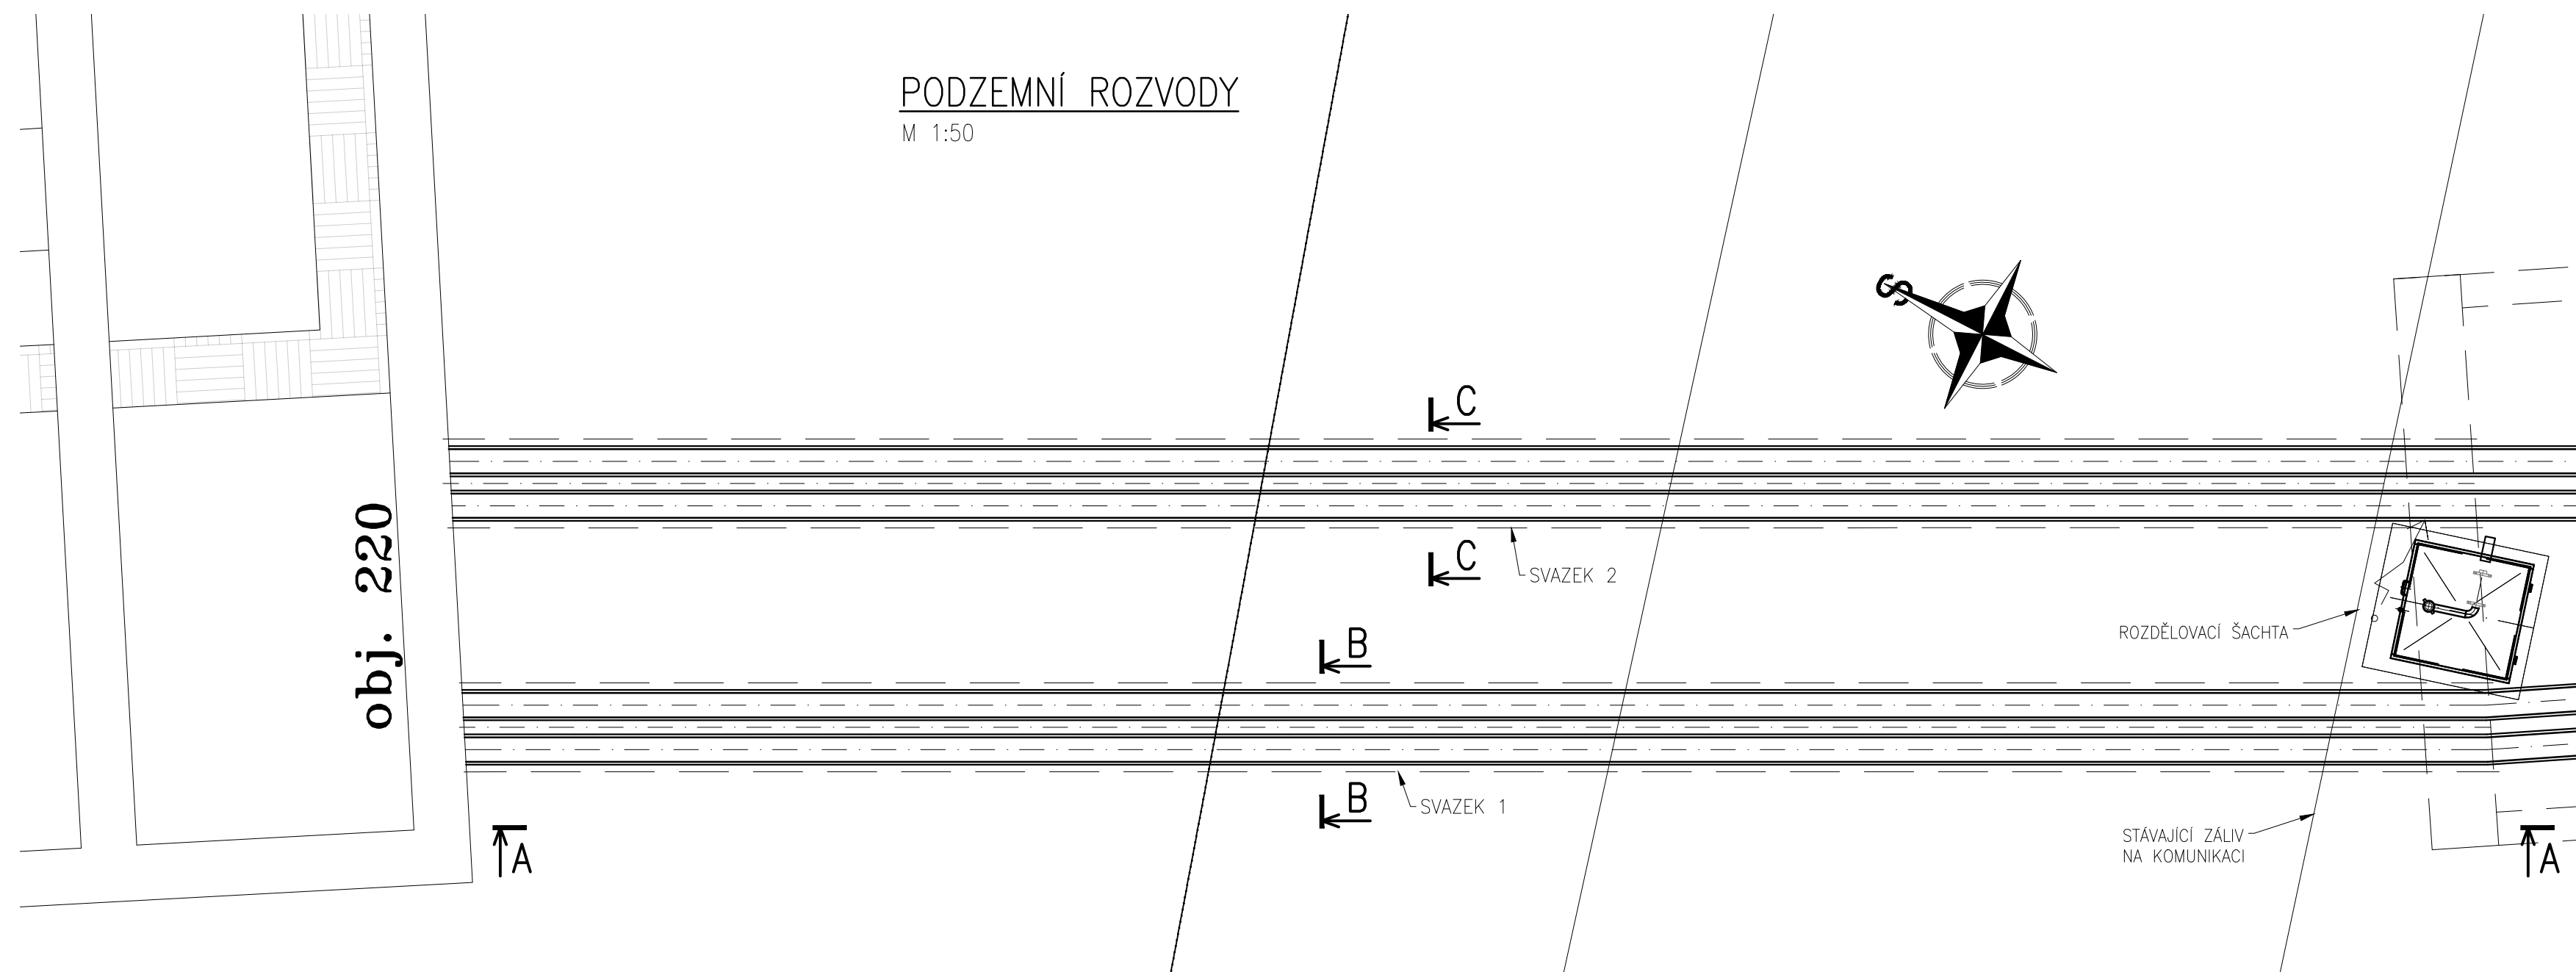M 1:50



SCHVÁLENÝ DOKUMENT

1	18.09.2024	Zpracování připomínek investora	Sojka Miloslav
Revize/Rev.	Datum/Date	Předmět revize/Description	Vypracoval/Designed by
Investor/Client	ČEPRO, a.s.		
Objednatel/Customer	VAE Controls, s.r.o.		
Název akce/Project	Rekonstrukce objektu 360 ve skladu Šlapanov		
Zak. číslo/Project No.	21097-4	Datum/Date	06/2024 Č. obj./Cust. No.
Stupeň PD/PD Stage	Dokumentace pro výběr zhotovitele		
Misto stavby/Location	Sklad Šlapanov		
Vypracoval/Designed by	Sojka Miloslav 	19.09.2024	Projektová org./Project Company PIK s.r.o. Na Hrázi 781/15, 750 02 Pterov Czech Republic Tel.: +420 518 288 111 Web: www.pik.cz Email: pik@pik.cz
Kontroloval/Checked by	Pazdera Michal 	19.09.2024	
Schválil/Approved by	Ing. Simámský Jan		
HIP/Manager	Pazdera Michal		
Část/Section	D. Dokumentace objektů a technických a technologických zařízení		
Podčást/Subsection	D2. Dokumentace technických a technologických zařízení		
SO/PS_CO/PU	PS360		
Profesní díl/Prof. part	01. Strojné technologická část		
Profesní část/Prof. section			
Název/Title	PODZEMNÍ ROZVODY - II.		
Měřítko Scale	Fórmát Size	Číslo kopie Copy No.	Archivní číslo/Archive No.
1:50 (1x)	1:50		
21097-4-DVZ-D-D2-PS360-01-309			Číslo revize Revision No.
			1

Tento dokument je majetkem společnosti PIK s.r.o. Nesmí být použit a kopírován třetí osobou nebo jí předán, či jinak s ním nakládat bez výslovného písemného souhlasu odpovědného zástupce spol. This document is property of PIK s.r.o. It is strictly prohibited to use, copy or hand over to any third party or otherwise dispose without explicit written permission of company commission agent.