



M 1:10 (NÁVRH PROVEDENÍ)

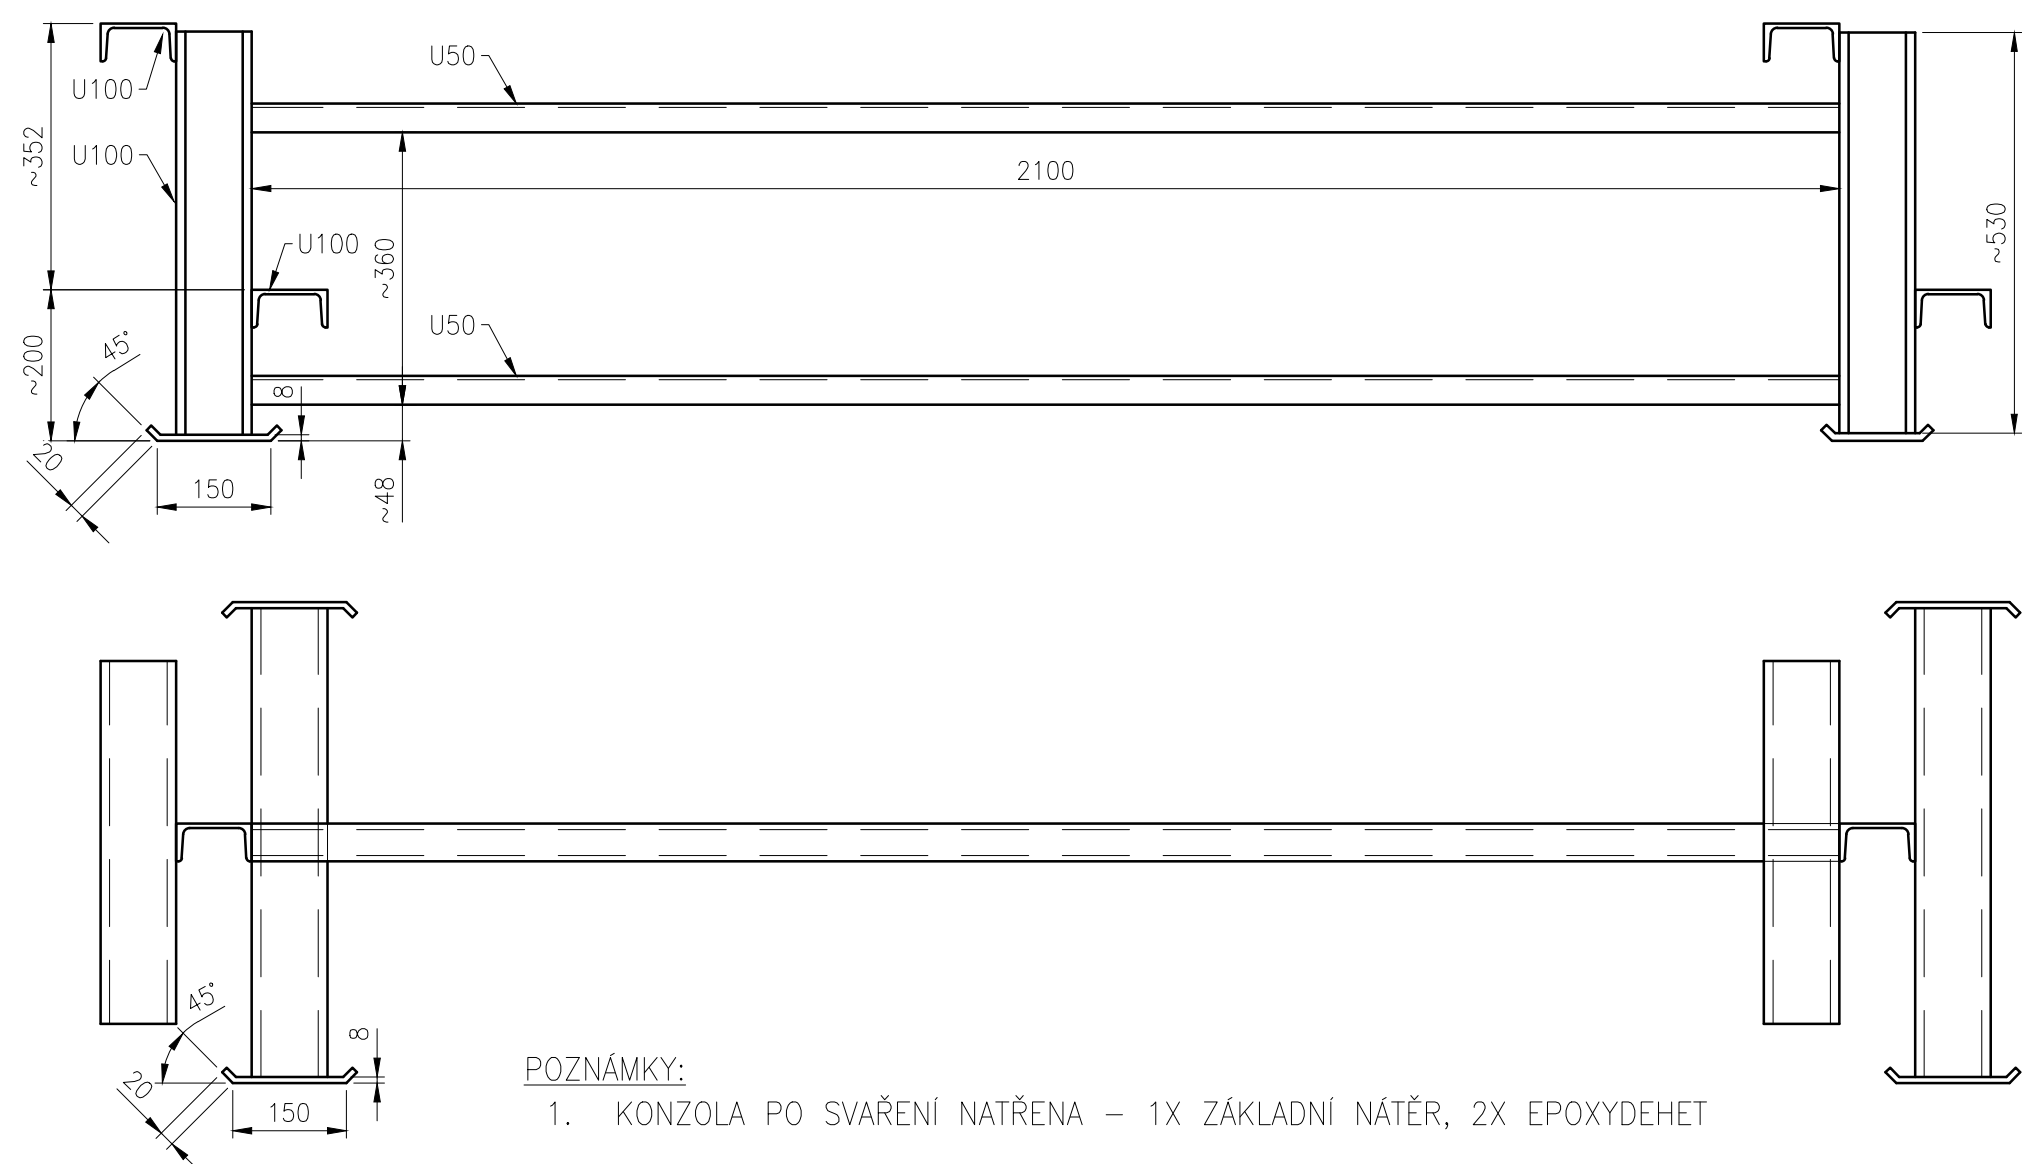


## M 1:5

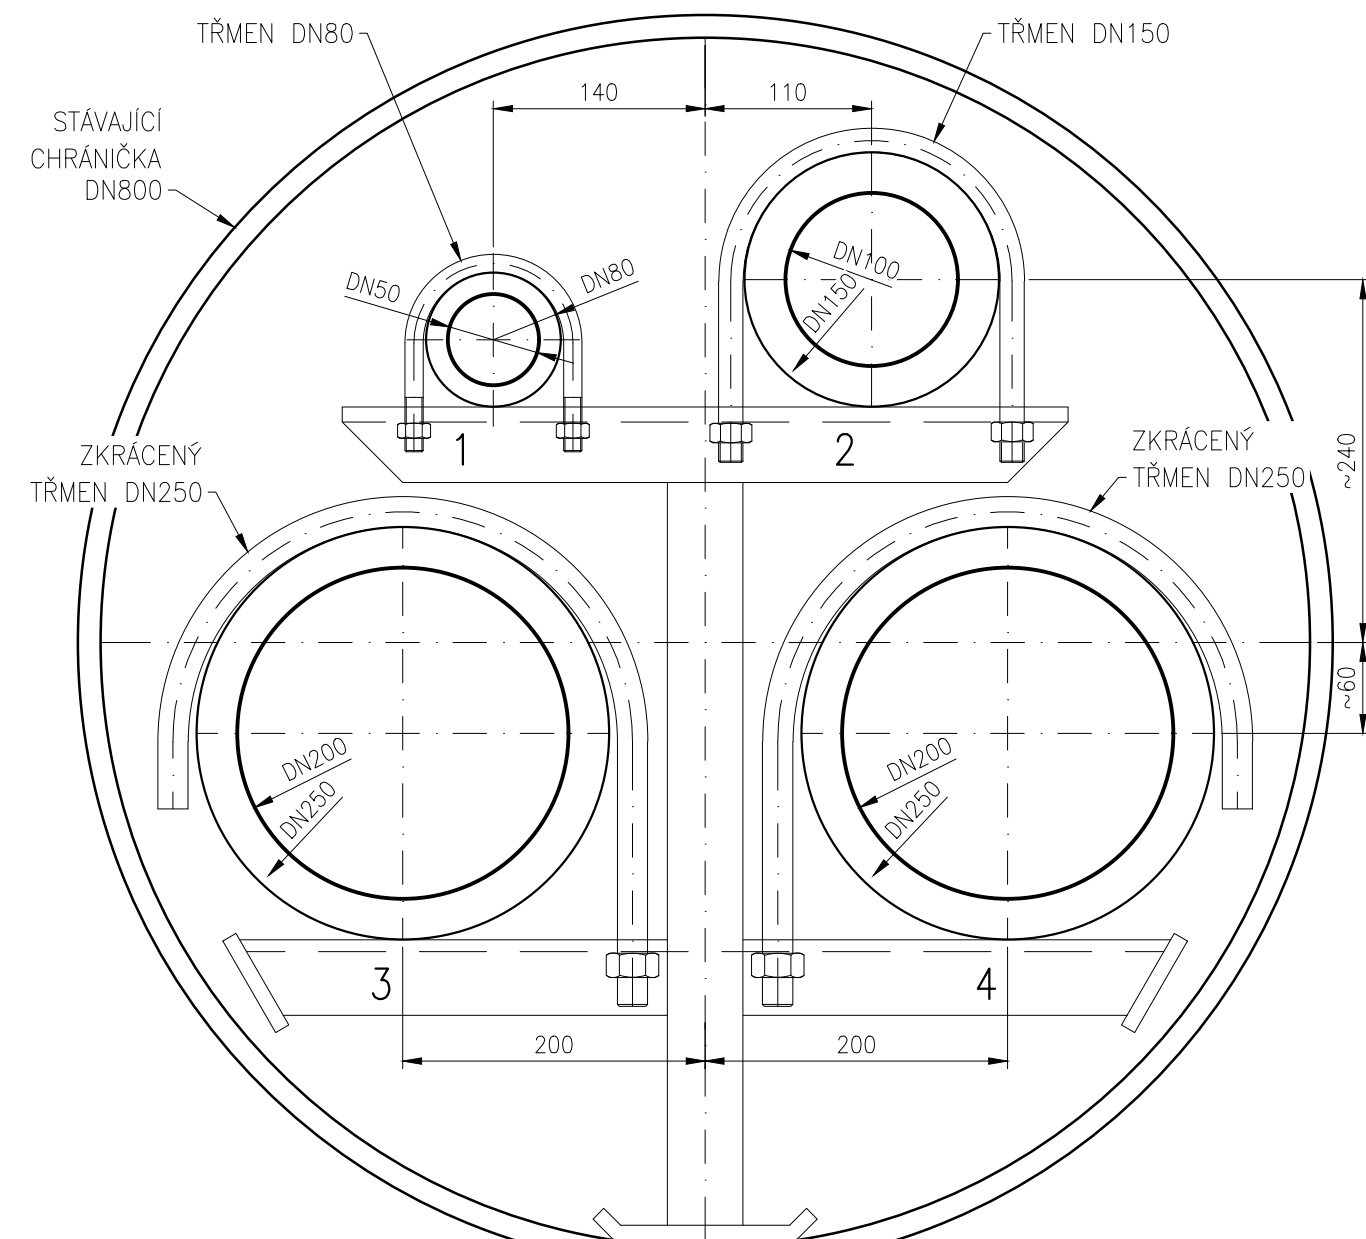


POTRUBÍ	URČENO PRO	VNITŘNÍ TRUBKA	VNĚJŠÍ TRUBKA
1	ODSÁVÁNÍ KANAŁU	DN50 NEREZ (1.4301)	DN80 CS (P265GH)
2	ODSTRÁKY NM	DN100 CS (P265GH)	DN150 CS (P265GH)
3	NM (obj.234)	DN200 CS (P265GH)	DN250 CS (P265GH)
4	NM (stáčení)	DN200 CS (P265GH)	DN250 CS (P265GH)

## M 1:5

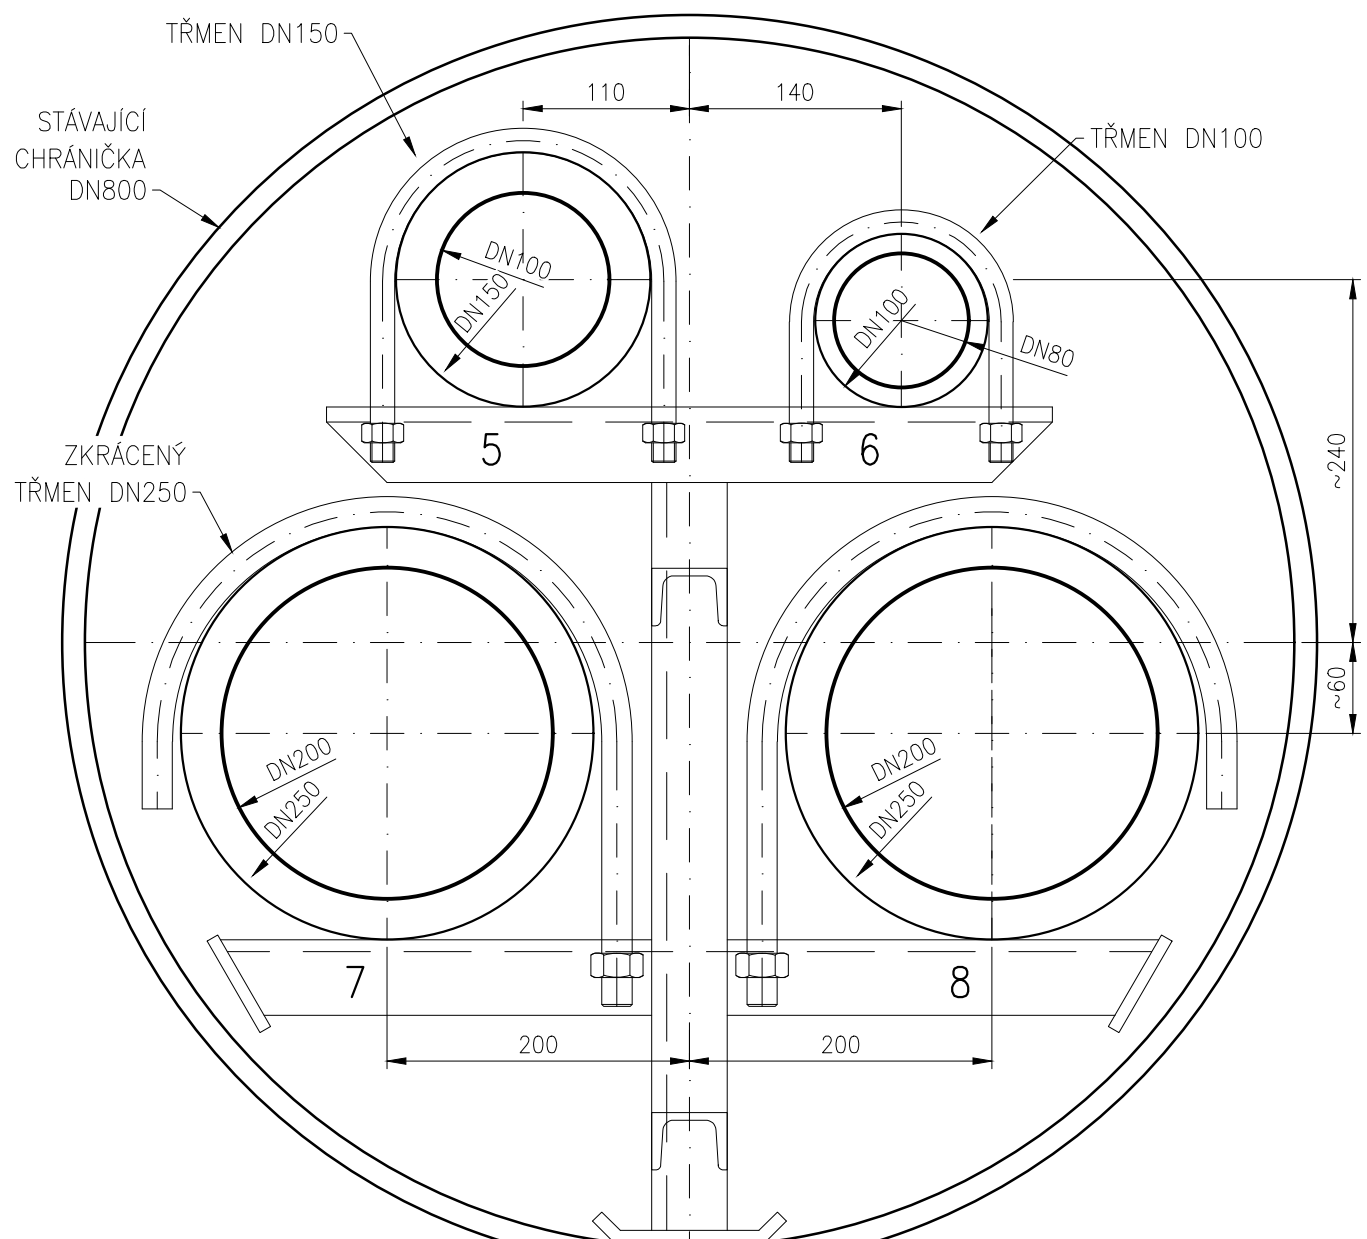


POTRUBÍ	URČENO PRO	VNITŘNÍ TRUBKA	VNĚJŠÍ TRUBKA
5	ODSTŘIKY BA	DN100 CS (P265GH)	DN150 CS (P265GH)
6	ODSTŘIKY FAME	DN80 SS (1.4301)	DN100 CS (P265GH)
7	BA (stáčení)	DN200 CS (P265GH)	DN250 CS (P265GH)
8	REZERVA (obchod)	DN200 SS (1.4301)	DN250 CS (P265GH)


M 1:25

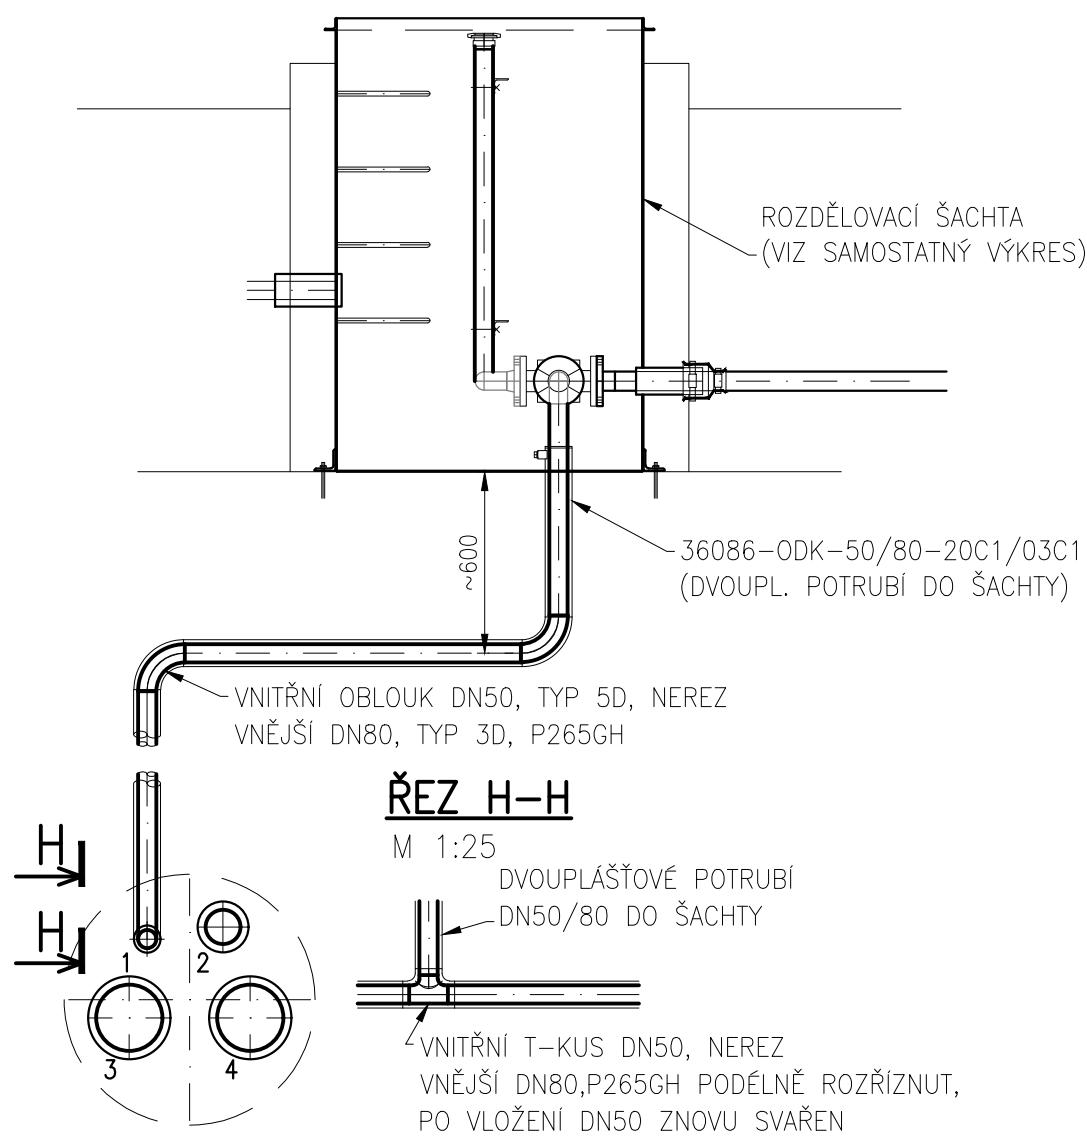


M 1:50

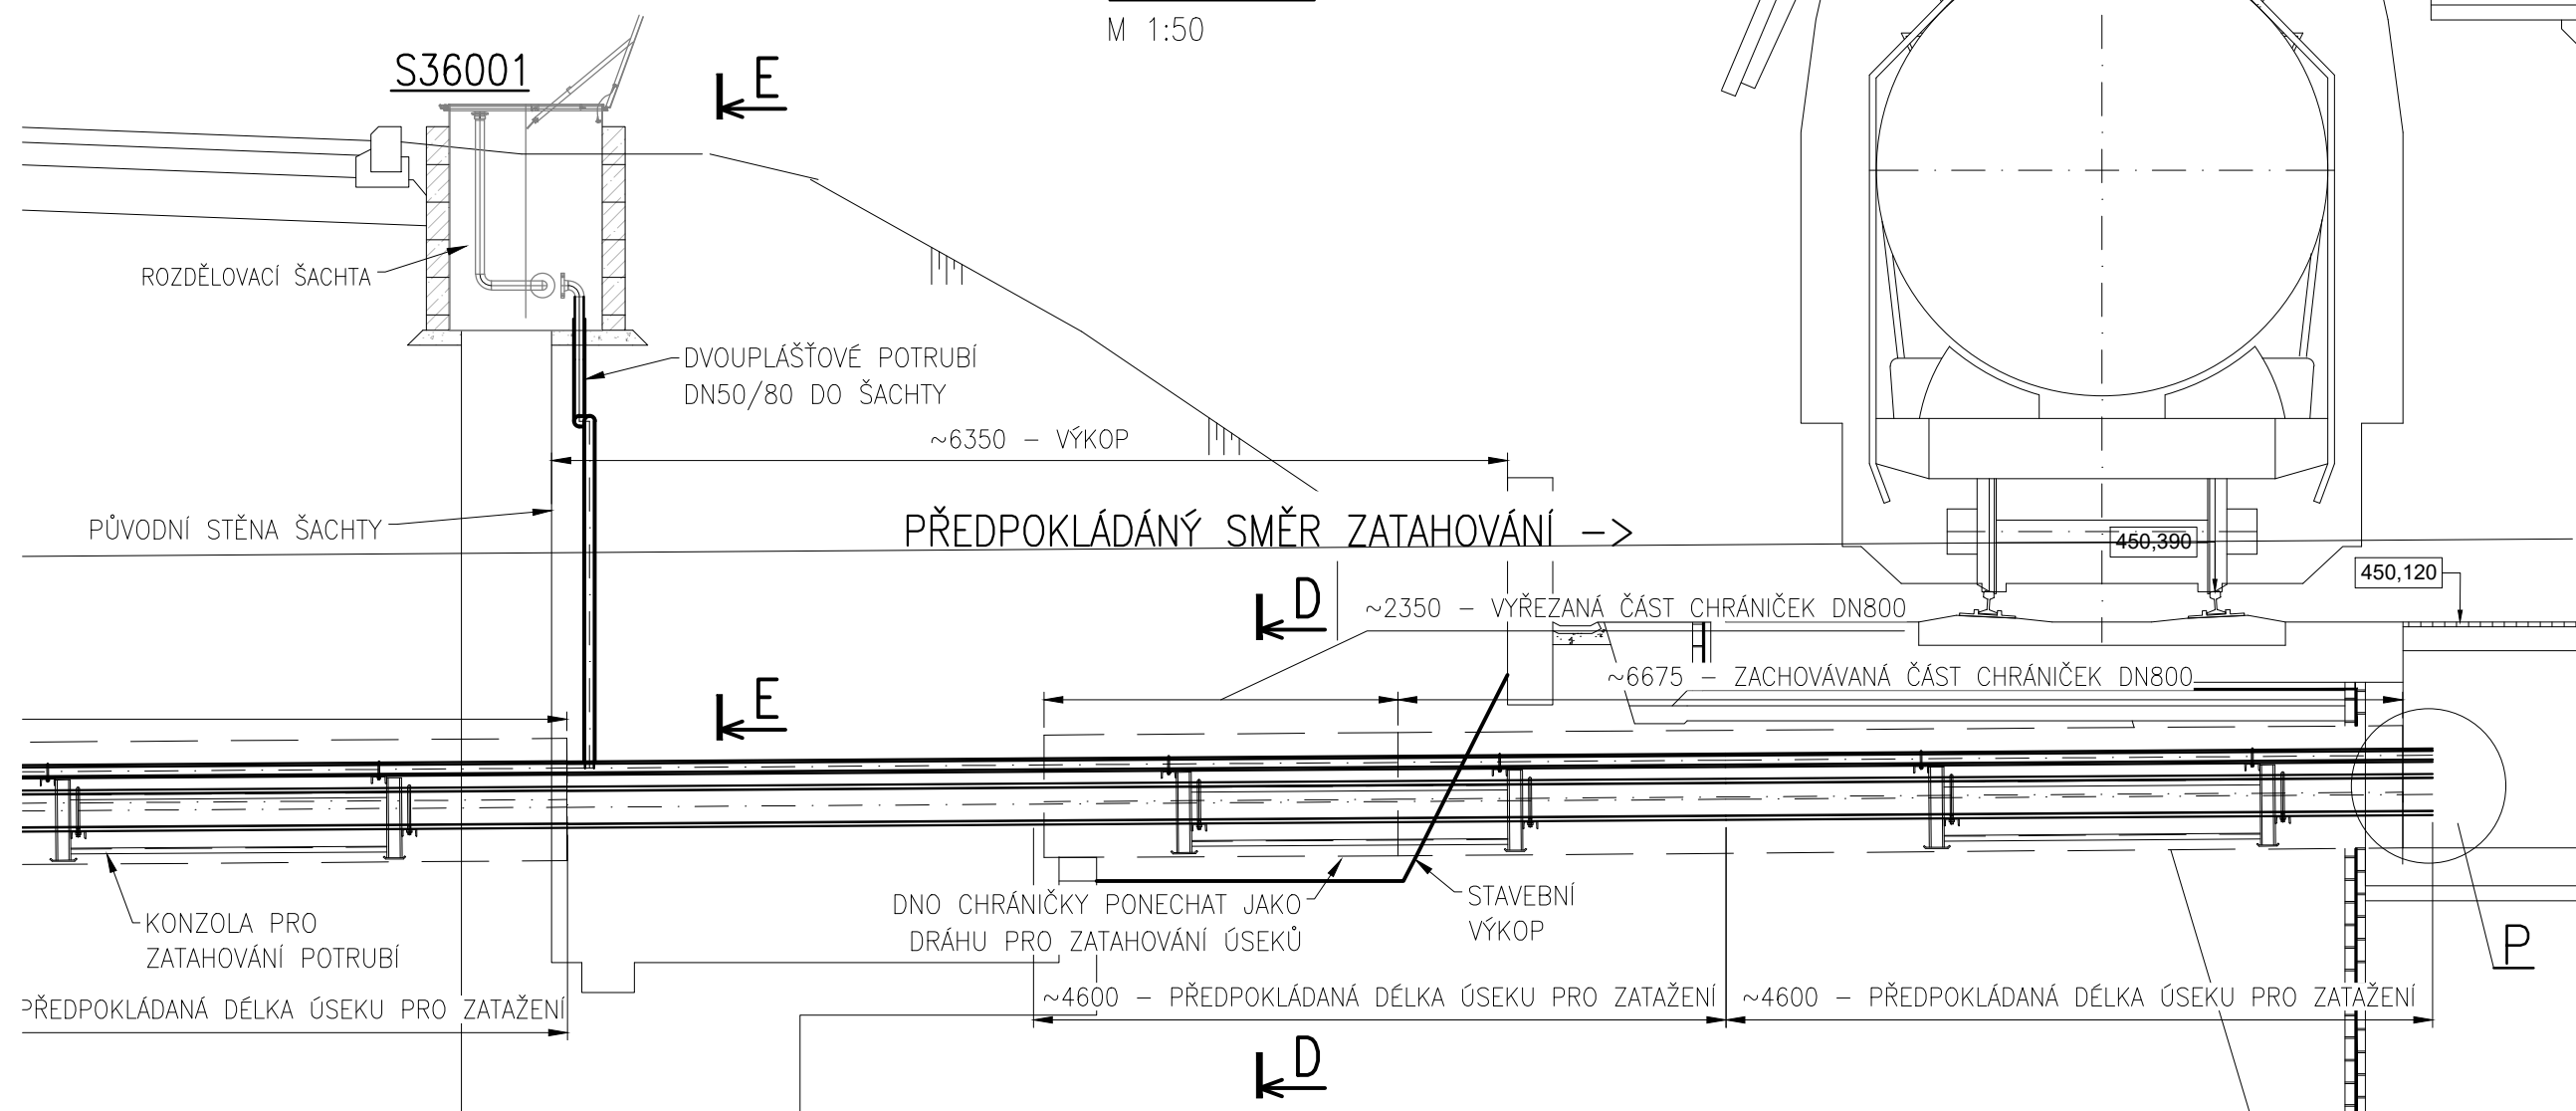


## UKONČENÍ CHRÁNIČEK V KANÁLE

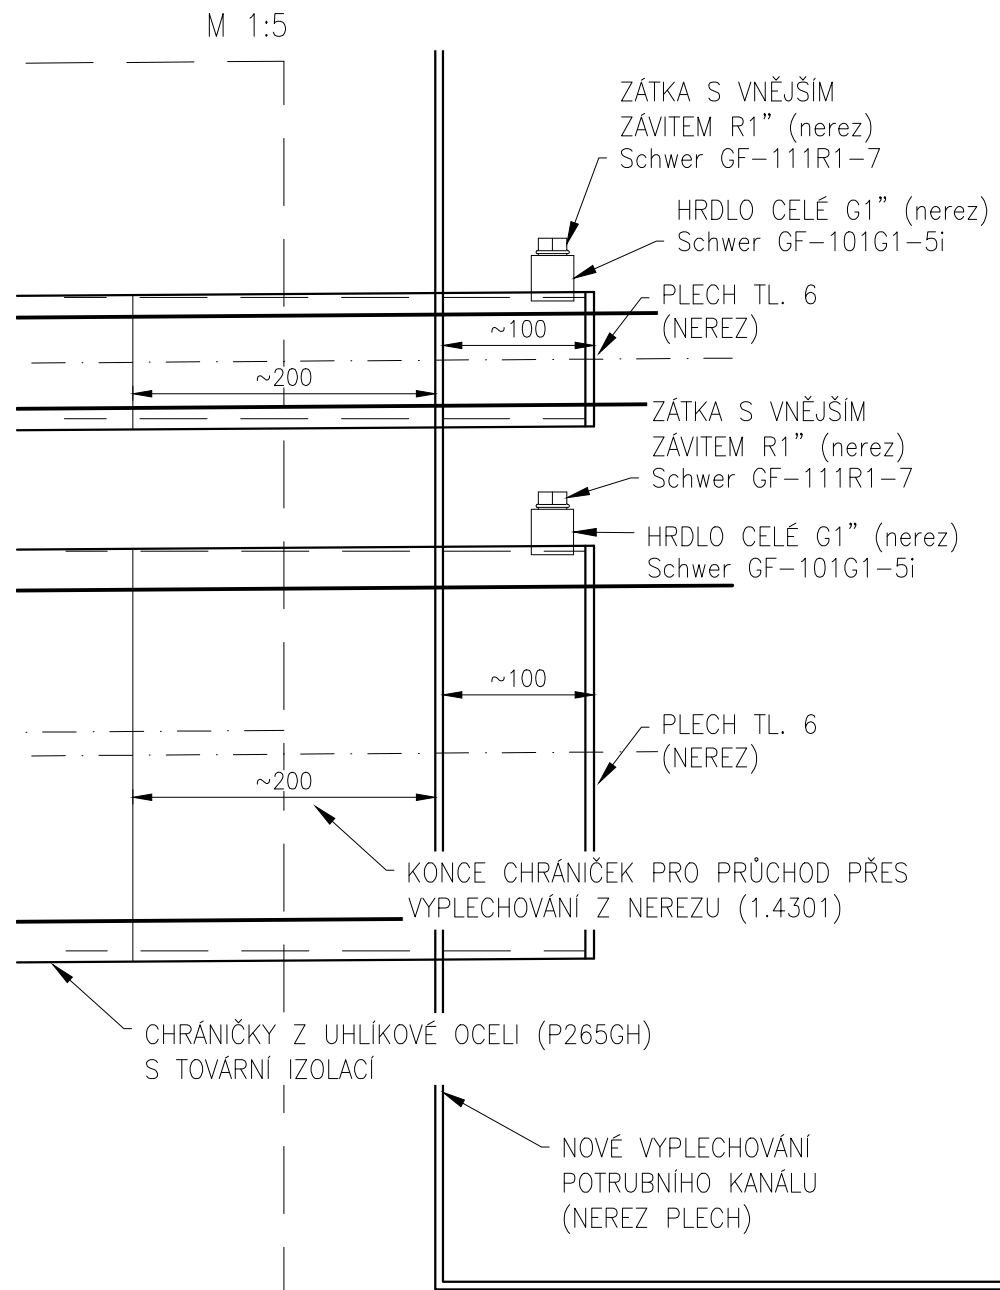

M 1:20

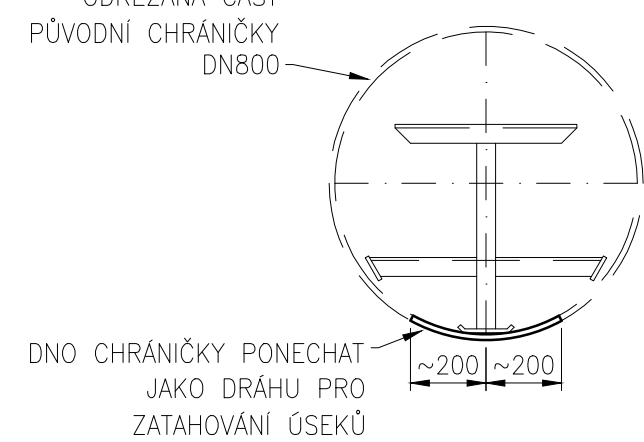


M 1:50

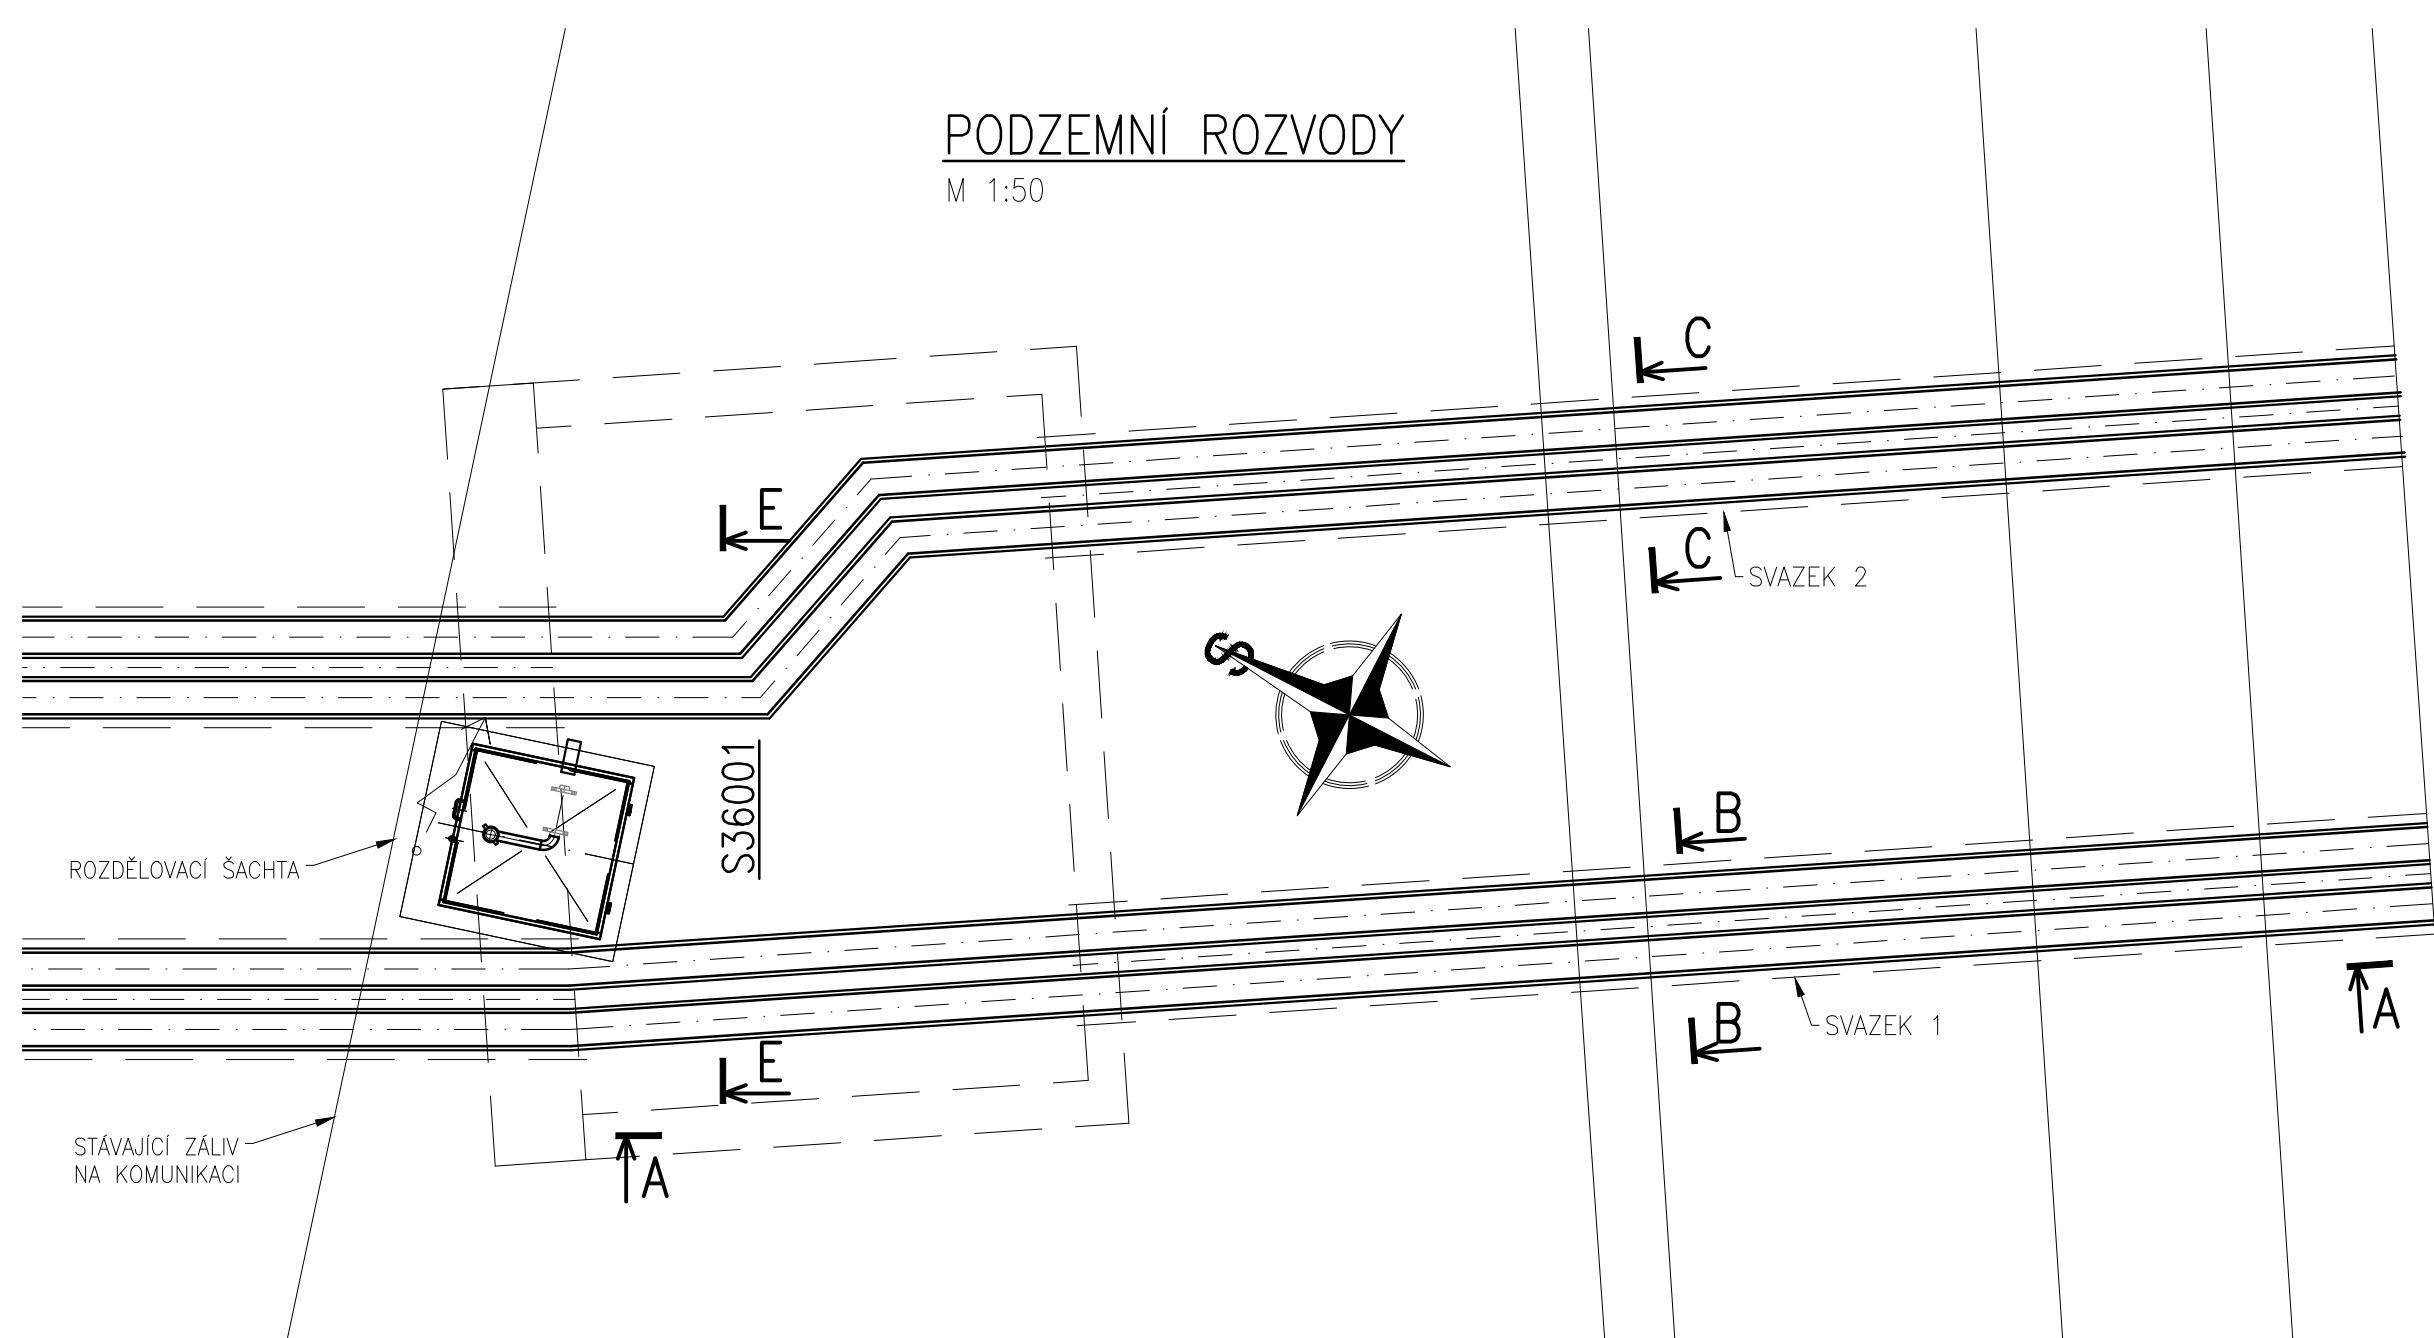

**SCHVÁLENÝ DOKUMENT**

1	18.09.2024	Zpracování připomínek investora	Sojka Miloslav
Revize/Rev.	Datum/Date	Předmět revize/Description	Vypracoval/Designed by

Investor/Client	ČEPRO, a. s.			
Objednatel/Customer	VAE Controls, s. r. o.			
Název akce/Project	Rekonstrukce objektu 360 ve skladu Šlapanov			
Zak. číslo/Project No.	21097-4	Datum/Date	06/2024	Č. obj./Cust. No.
Stupeň PD/PD Stage	Dokumentace pro výběr zhotovitele			
Místo stavby/Location	Sklad Šlapanov			

Ypracoval/Designed by	Sojka Miloslav	19.09.2024	<b>Projektová org./Project Company</b> PK s.r.o. Na Hrádku 781/15, 750 02 Písek Czech Republic Tel.: +420 518 288 111 Web: www.pk.cz Email: pk@pk.cz	
Kontroloval/Checked by	Pazdera Michal	19.09.2024		
Schválil/Approved by	Ing. Šimánský Jan			
HIP/Manager	Pazdera Michal			

Část/Section	D. Dokumentace objektů a technických a technologických zařízení
Podčást/Subsection	D2. Dokumentace technických a technologických zařízení
SO/PS_CO/PU	PS360
Profesní díl/Prof. part	01. Strojné technologická část
Profesní část/Prof. section	

Název/Title				
<b>PODZEMNÍ ROZVODY - I.</b>				
Měřítko Scale	Formát Size	Číslo kopie Copy No.	Archivní číslo/Archive No.	Číslo revize Revision No.
1:50	A4		21097-4-DVZ-D-D2-PS360-01-308	1

Tento dokument je majetkem společnosti PIK s.r.o. Nesmí být použit a kopírován třetí osobou nebo jí předán, či jinak s ním nakládáno bez výslovného písemného souhlasu odpovědného zástupce společnosti.  
This document is property of PIK s.r.o. It is strictly prohibited to use, copy or hand over to any third party or otherwise dispose without explicit written permission of company commission agent.