



ELEKTOROROVODNA – KONSTRUKCE PODLAHY

M 1 : 50

PŮDORYS

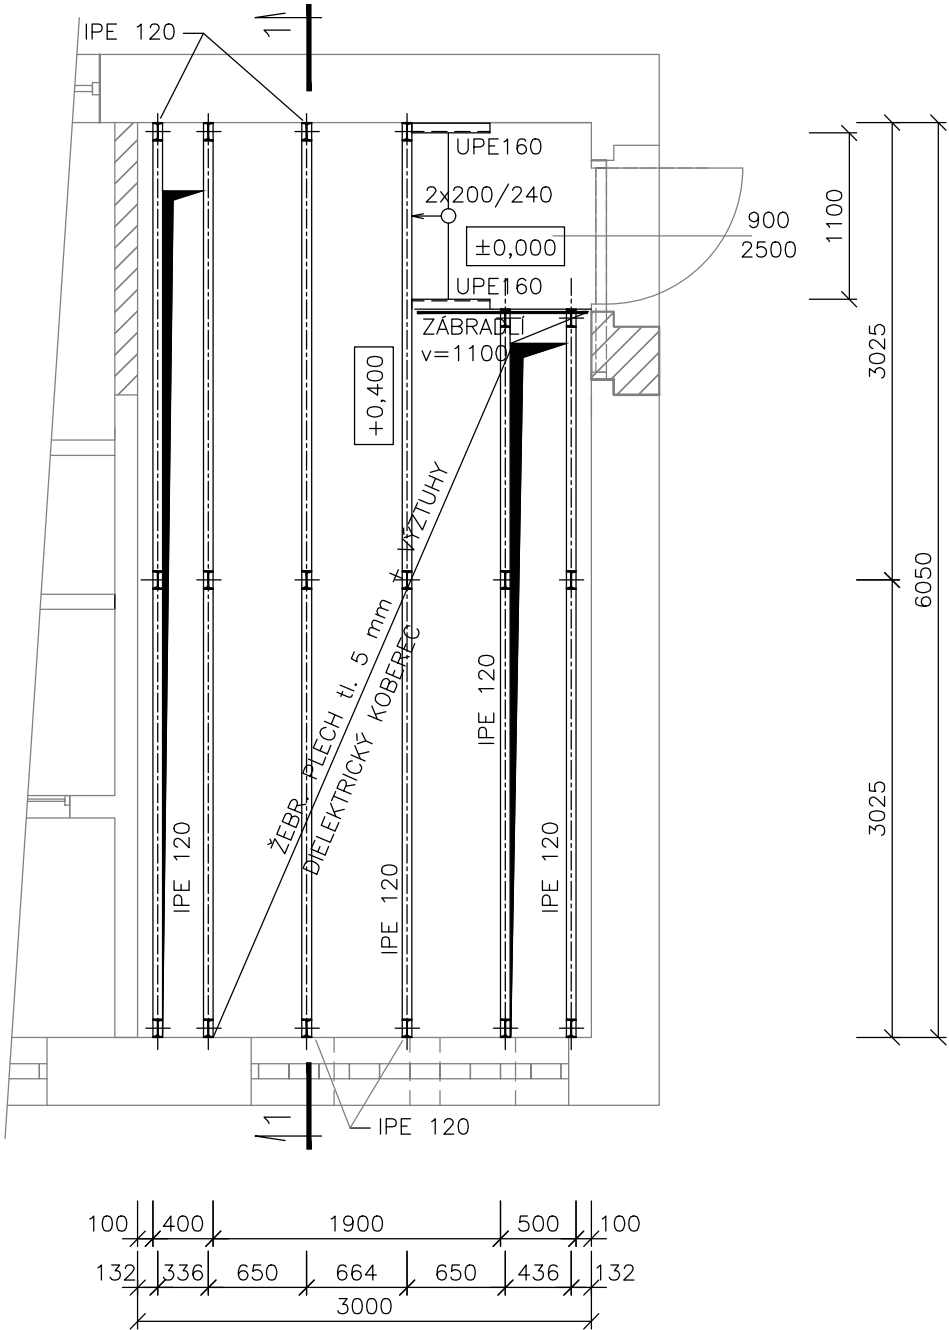

ŘEZ 1–1

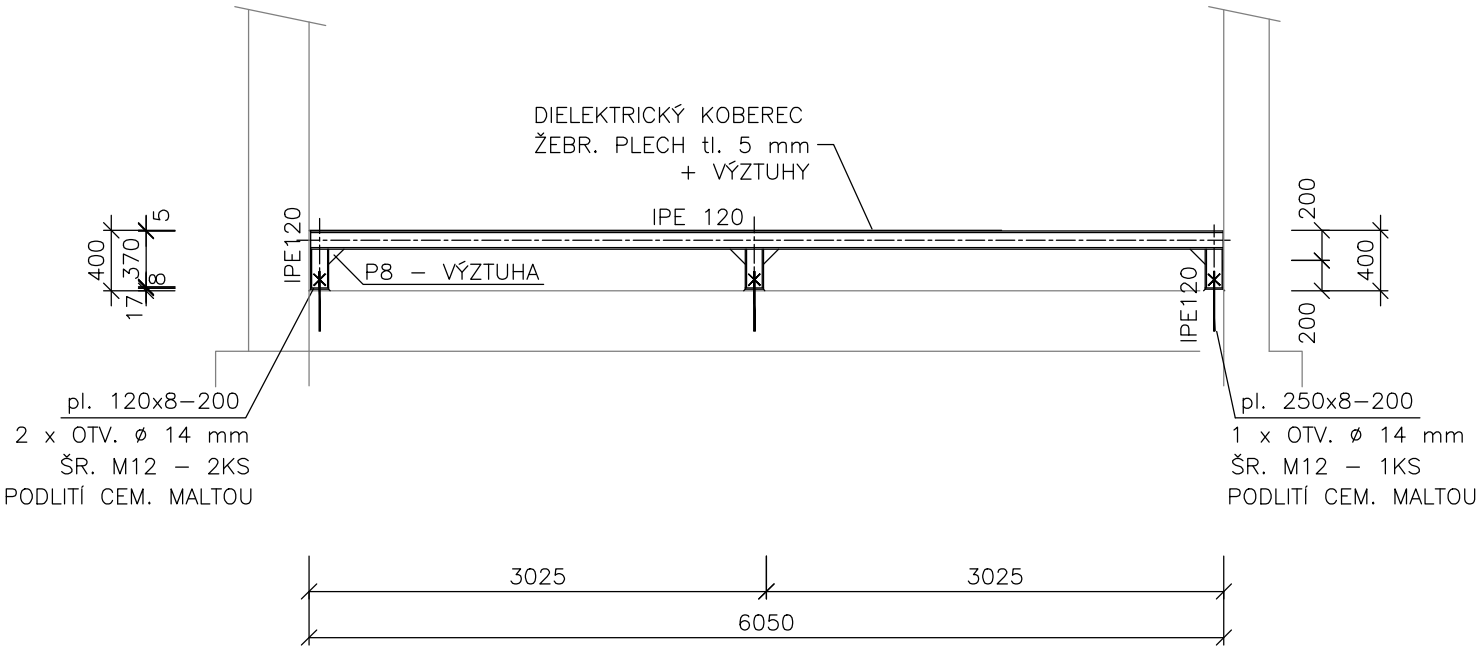

VÝPIS MATERIÁLU

PROFIL	DĚLKA	KS	CELK. DĚLKA	KG/m	KG
IPE 120	6000	4	24,0	10.4	254,4
IPE 120	4800	2	9,6	10.4	99,9
IPE 120	250	18	4,5	10.4	46,8
UPE 160	600	2	1,2	13.3	16,0
pl. 120x8	200	18	3,6	7.5	27,0
Podl. rost 240mm	1100	1	0,26 m	39,6	10,5
Zabradlí	1100	1	1,1	20,5	22,6
P 5 mm – podl.			16,6 m ²	39.3	650,7
P 5 mm – vyzt.			0,8 m ²	39.3	31,4
ŠR M 12 – HILTI HSA–KA, dl. 200		36	7,2	0.9	6,5
REZERVA					133,9
CELKEM					1.300,–

POZNÁMKY:

- POZN.1 SPOJE OCELOVÉ KONSTRUKCE MUSÍ BÝT PROVEDENY TAK, ABY KONSTRUKCE TVOŘILA JEDEN VODIVÝ CELEK (DLE ČSN EN 62305-3, ČSN 33 2000-5-54-ED.3 A OSTATNÍCH SOUVISEJÍCÍCH NOREM). NAPŘ. POMOCÍ SVARŮ,VĚJÍŘOVÝCH PODLOŽEK NEBO VODIVÝCH PROPOJEK.
- POZN.2 UZEMNĚNÍ KONSTRUKCE DLE PROJEKTU ELEKTRO.




OCEL: S 235JR
KOROZNÍ PROSTŘEDÍ: C3
TŘÍDA PROVEDENÍ DLE ČSN EN 1090–2: EXC2
POVRCH:

- 2 x základní epoxidový nátěr HEMUDUR 18500, tl. 2 x 70 mikro m
- 1 x vrchní polyuretanový nátěr HEMUTHANE ENAMEL 58510, tl. 60 mikro m
- Barevný odstín : – ocelová konstrukce RAL 7001 – stříbrošedá
- krytina (trapézový plech) RAL 7035 – světle šedá

SCHVÁLENÝ DOKUMENT

Revize/Rev.	Datum/Date	Předmět revize/Description	Vypracoval/Designed by

Investor/Client	ČEPRO, a. s.				
Objednatel/Customer	VAE Controls, s. r. o.				
Název akce/Project	Rekonstrukce objektu 360 ve skladu Šlapanov				
Zak. číslo/Project No.	21097-4	Datum/Date	06/2024	Č. obj./Cust. No.	
Stupeň PD/PD Stage	Dokumentace pro výběr zhotovitele				
Místo stavby/Location	Sklad Šlapanov				

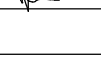Vypracoval/Designed by	Ondruch Rudolf		26.06.2024	Projektová org./Project Company PIK s.r.o. Na Hrázi 781/15, 750 02 Píerov Czech Republic Tel.: +420 518 288 111 Web: www.pik.cz Email: pik@pik.cz	
Kontroloval/Checked by	Pazdera Michal		26.06.2024		
Schválil/Approved by					
HIP/Manager	Pazdera Michal				

Část/Section	D. Dokumentace objektů a technických a technologických zařízení
Podčást/Subsection	D1. Dokumentace stavebního nebo inženýrského objektu
SO/PS_CO/PU	SO360
Profesní díl/Prof. part	01. Stavební část
Profesní část/Prof. section	

Název/Title				
Konstrukce podlahy v obj.360.1				
Měřítko Scale	Formát Size	Číslo kopie Copy No.	Archivní číslo/Archive No.	Číslo revize Revision No.
1:50	3xA4		21097-4-DVZ-D-D1-SO360-01-306	0

Tento dokument je majetkem společnosti PIK s.r.o. Nesmí být použit a kopírován třetí osobou nebo jí předán, či jinak s ním nakládáno bez výslovného písemného souhlasu odpovědného zástupce spol.
This document is property of PIK s.r.o. It is strictly prohibited to use, copy or hand over to any third party or otherwise dispose without explicit written permission of company commission agent.