
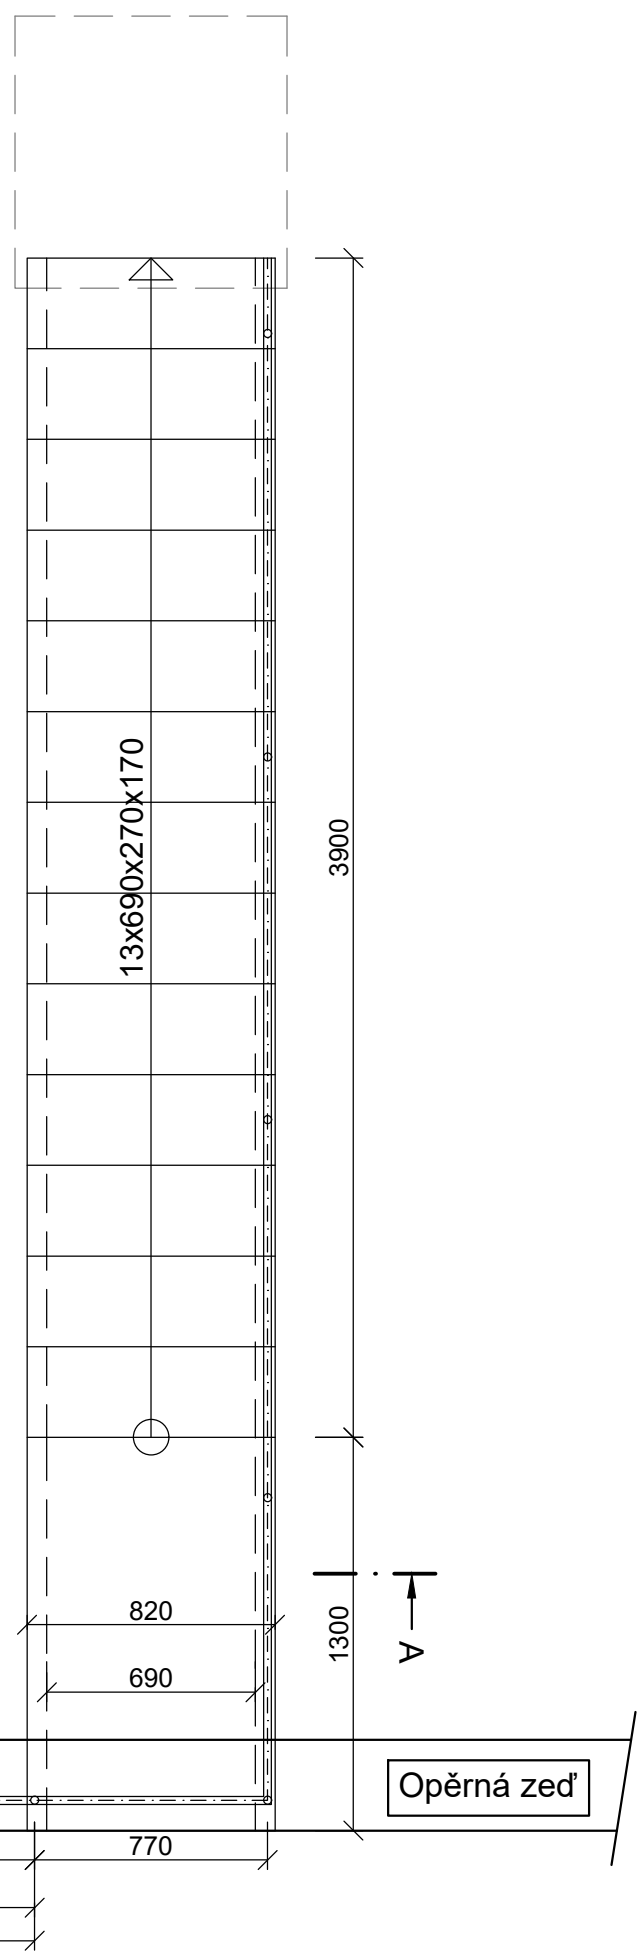


VENKOVNÍ SCHODOSTĚ

M. 1 : 25

PŮDORYS

PŘÍČNÝ ŘEZ A-A

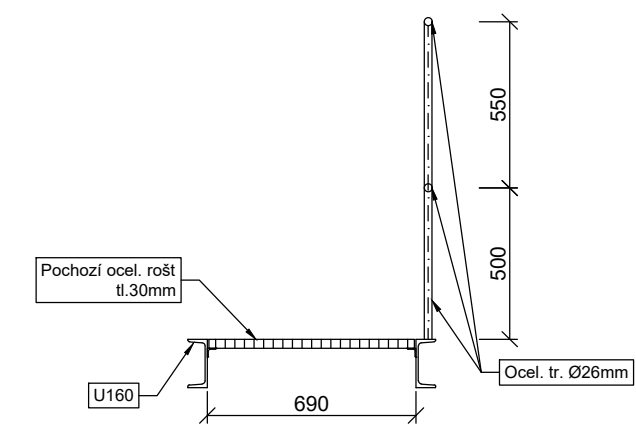




Pozn.:  
Jedná se o stávající konstrukci ocelového schodiště, které bude po dobu zemních prací mezi obj.360 a areálovou komunikací demontována a očištěna. Po dokončení zemních prací opět smontována a natřena.

SCHVÁLENÝ DOKUMENT

Revize/Rev.	Datum/Date	Předmět revize/Description	Vypracoval/Designed by

Investor/Client	ČEPRO, a. s.				
Objednatel/Customer	VAE Controls, s. r. o.				
Název akce/Project	Rekonstrukce objektu 360 ve skladu Šlapanov				
Zak. číslo/Project No.	21097-4	Datum/Date	06/2024	Č. obj./Cust. No.	
Stupeň PD/PD Stage	Dokumentace pro výběr zhotovitele				
Místo stavby/Location	Sklad Šlapanov				

Vypracoval/Designed by	Ing. Kroča Zdeněk		26.06.2024	<b>Projektová org./Project Company</b> PIK s.r.o. Na Hrázi 781/15, 750 02 Přerov Czech Republic Tel.: +420 518 288 111 Web: www.pik.cz Email: pik@pik.cz 
Kontroloval/Checked by	Pazdera Michal		26.06.2024	
Schválil/Approved by	Ing. Šimanský Jan			
HIP/Manager	Pazdera Michal			

Část/Section	D. Dokumentace objektů a technických a technologických zařízení				
Podčást/Subsection	D1. Dokumentace stavebního nebo inženýrského objektu				
SO/PS_CO/PU	SO360				
Profesní díl/Prof. part	03. Ocelové konstrukce				
Profesní část/Prof. section					

Název/Title				
Venkovní schodiště				
Měřítko Scale	Formát Size	Číslo kopie Copy No.	Archivní číslo/Archive No.	Číslo revize Revision No.
1 : 25	2 x A4		21097-4-DVZ-D-D1-SO360-03-308	0