


M. 1 : 50

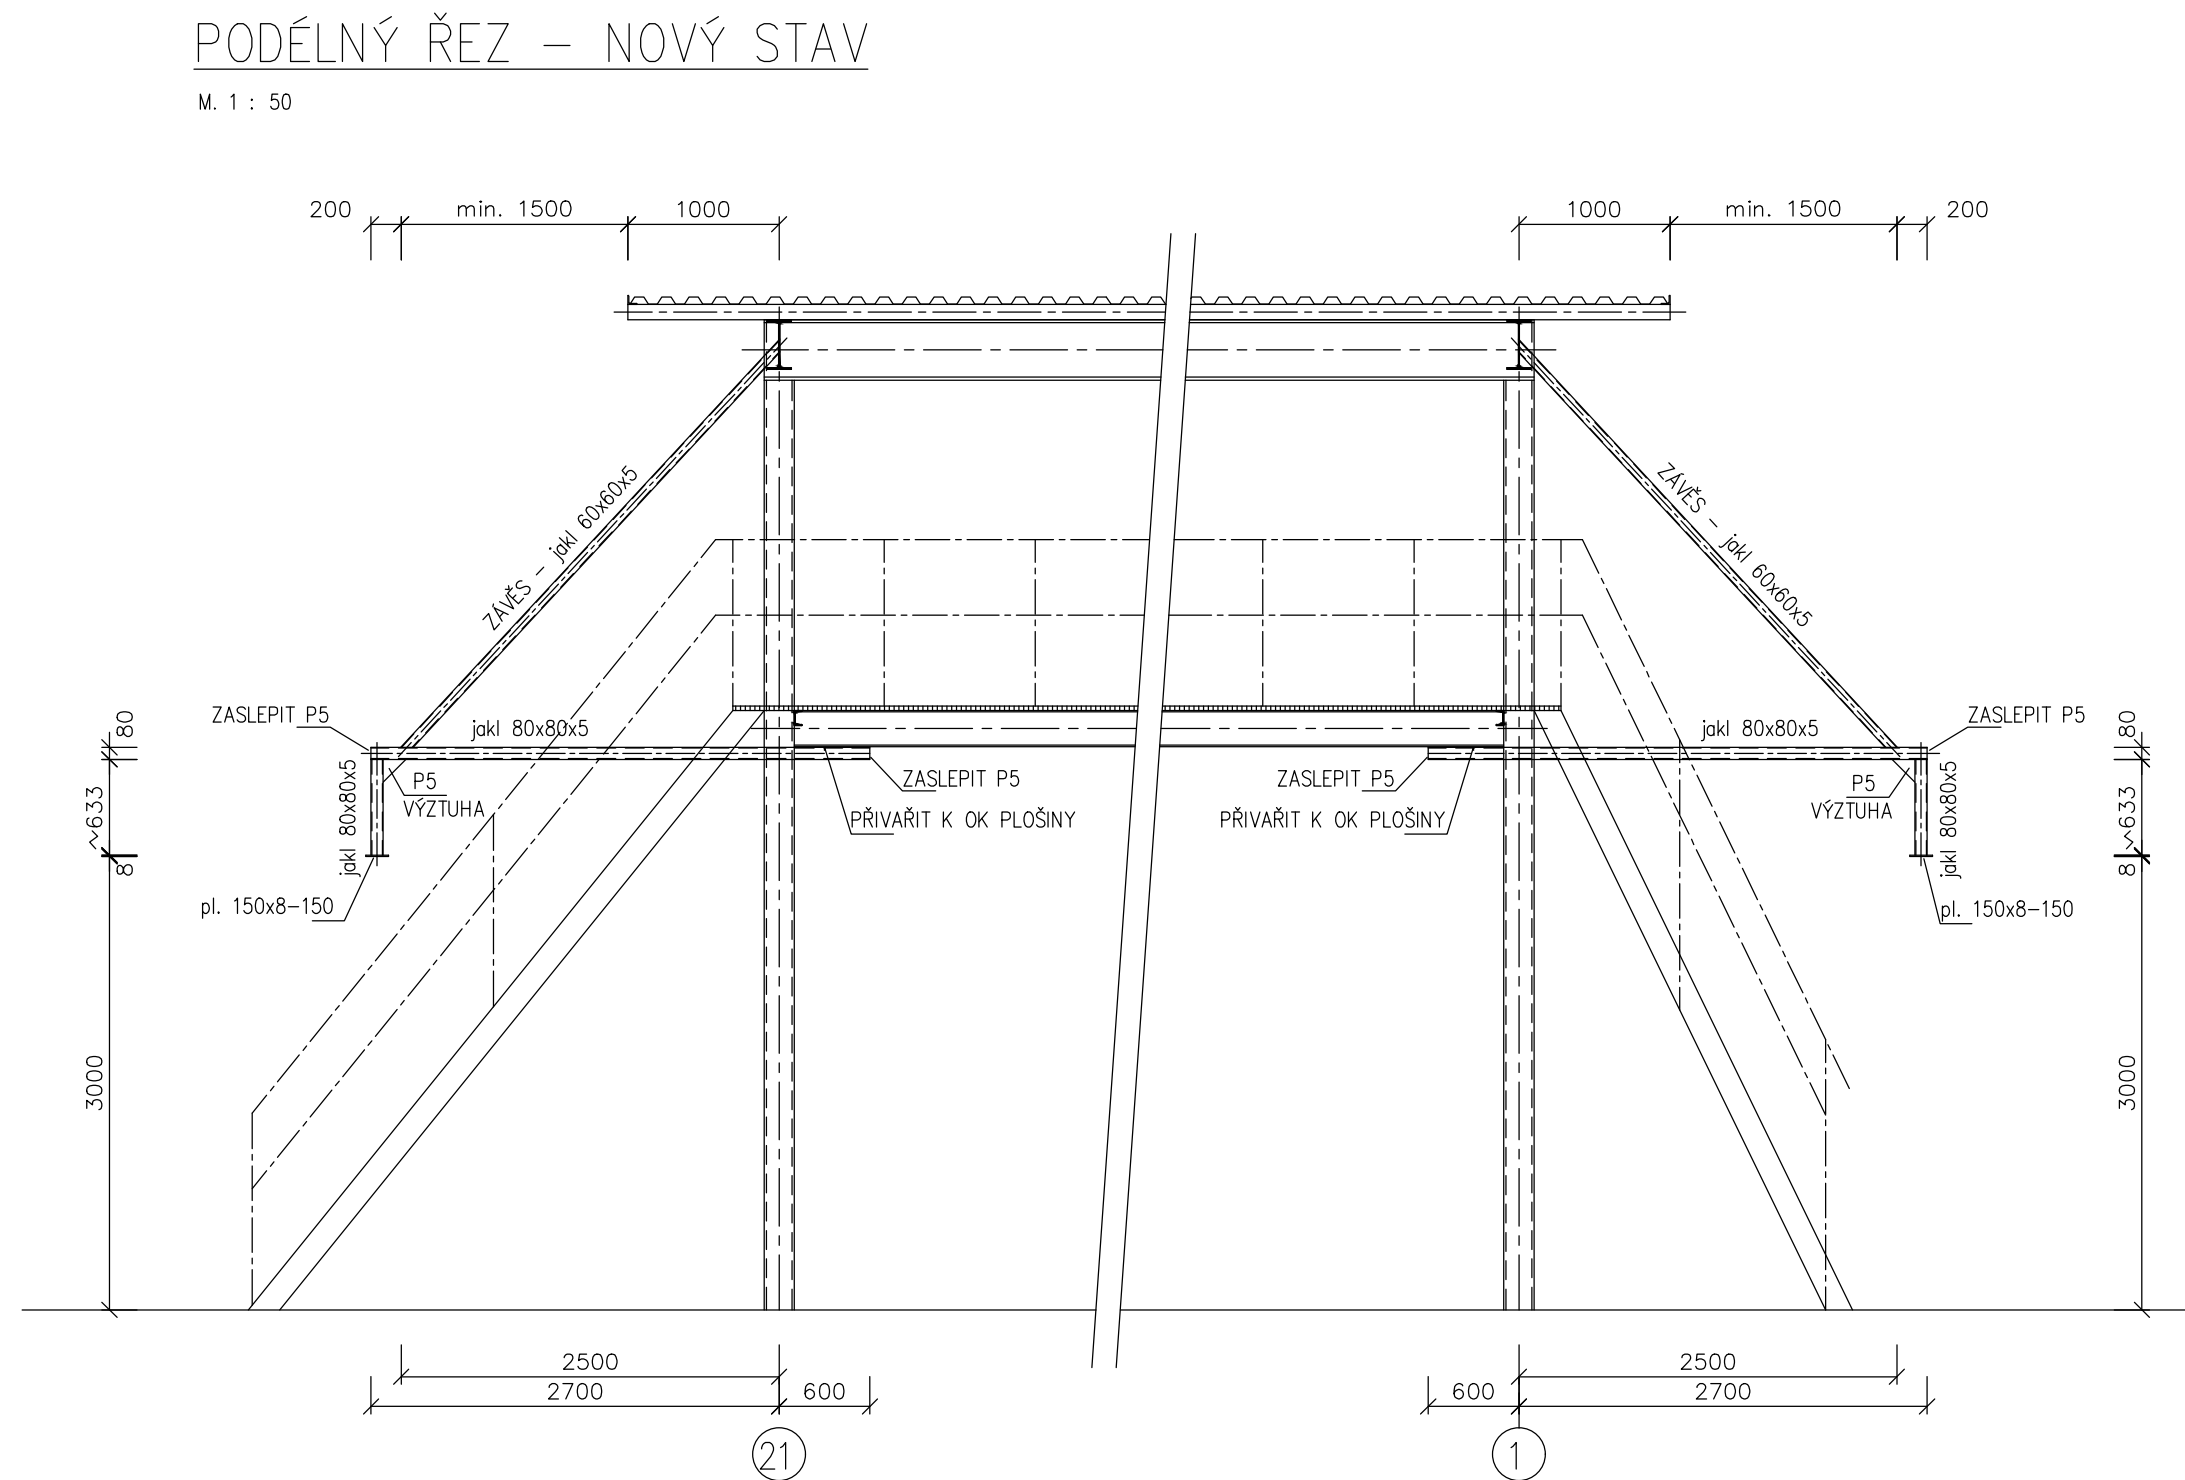

M. 1 : 50




POZN.1	BUDE PROVEDEN NOVÝ NÁTĚR CELÉ OCELOVÉ KONSTRUKCE VČETNĚ PLECHŮ
POZN.2	SPOJE OCELOVÉ KONSTRUKCE MUSÍ BÝT PROVEDENY TAK, ABY KONSTRUKCE TVOŘILA JEDEN VODIVÝ CELEK ( DLE ČSN EN 62305-3, ČSN 33 2000-5-54-ED.3 A OSTATNÍCH SOUVISEJÍCÍCH NORM). NAPŘ. POMOCÍ SVARŮ, VĚJÍROVÝCH PODLOŽEK NEBO VODIVÝCH PROPOJEK.
POZN.3	UZEMNĚNÍ KONSTRUKCE DLE PROJEKTU ELEKTRO.

- 2 x základní epoxidový nátěr HEMUDUR 18500, tl. 2 x 70 mikrů m
- 1 x vrchní polyuretanový nátěr HEMUTHANE ENAMEL 58510, tl. 60 mikrů m

Barevný odstín :   - ocelová konstrukce RAL 7001   - stříbrošedá

- krytina (trapezový plech) RAL 7035   - světle šedá

Revize/Rev.	Datum/Date	Předmět revize/Description	Vypracoval/Designed by

Vypracoval/Designed by	Ing. Kroča Zdeněk		26.06.2024	<b>Projektová org./Project Company</b> PIK s.r.o. Na Hrázi 781/15, 750 02 Píseň Czech Republic Tel.: +420 518 288 111 Web: www.pik.cz Email: pik@pik.cz	
Kontroloval/Checked by	Pazdera Michal		26.06.2024		
Schválil/Approved by	Ing. Šimanský Jan				
HIP/Manager	Pazdera Michal				

Název/Title				
<div>Konstrukce pro uchycení kamer</div>				
Měřítka Scale	Formát Size	Číslo kopie Copy No.	Archivní číslo/Archive No.	Číslo revize Revision No.
1 : 50	4 x A4		21097-4-DVZ-D-D1-SO360-03-311	0

Tento dokument je majetkem společnosti PIK s.r.o. Nesmí být použit a kopírován třetí osobou nebo jí předán, či jinak s ním nakládáno bez výslovného písemného souhlasu odpovědného zástupce spol.  
This document is property of PIK s.r.o. It is strictly prohibited to use, copy or hand over to any third party or otherwise dispose without explicit written permission of company commission agent.