

1	02/2025	zavěšení jednotky chlazení, ochranné prvky a aktualizace podkladu situace	Ing. Soňa Adamíková
Revize/Rev.	Datum/Date	Předmět revize/Revision Subject	Vypracoval/Designed by

Investor/Client	ČEPRO, a. s.				
Objednatel/Customer					
Název akce/Project	Rekonstrukce kiosku ČS EO Benátky nad Jizerou				
Zak. číslo/Project No.	22105	Datum/Date	05/2023	Č. obj./ Cust. No.	
Místo stavby/Location	Benátky nad Jizerou				
Stupeň PD/PD Stage	Dokumentace pro výběr zhotovitele				


Vypracoval/Designed by	Ing. Karel Adamík			<b>Projektová org. / Project Company</b> PIK s. r. o. Na Hrázi 781 /15 750 02 Přerov Tel: +420 518 288 111 Web: www.pik.cz
Kontroloval/Checked by				
Schválil/Approved by	Šimanský Jan			
HIP/Manager	Pazdera Michal			



Část/Part	D. Dokumentace objektů a technických a technologických zařízení
Podčást/Subsection	D1. Dokumentace stavebního nebo inženýrského objektu
SO/PS_CO/PU	SO01 Kiosek
Profesní díl/Professions	06. Elektro část
Prof. část/ Prof. Part	


Název/Title <b>Rozvaděč RMS</b>		
Číslo kopie/Copy No.	Archivní č. /Archival No. <b>22105-DVZ-D-D1-SO01-06-303</b>	Číslo revize / Rev. No. <b>R01</b>


HL01/1 HL01/2 SB01  
HIS 95 HIS 95 M22-PV/K11, M22-XZK-D99  
bílá zelená M22S-ST-X, M22-XGPV  
230V 230V HRIB. TL. S ÁRET.  
PŘÍVOD PŘÍPOJNICE HAVAR. VYPNUTÍ  
POD NAPĚTÍM POD NAPĚTÍM

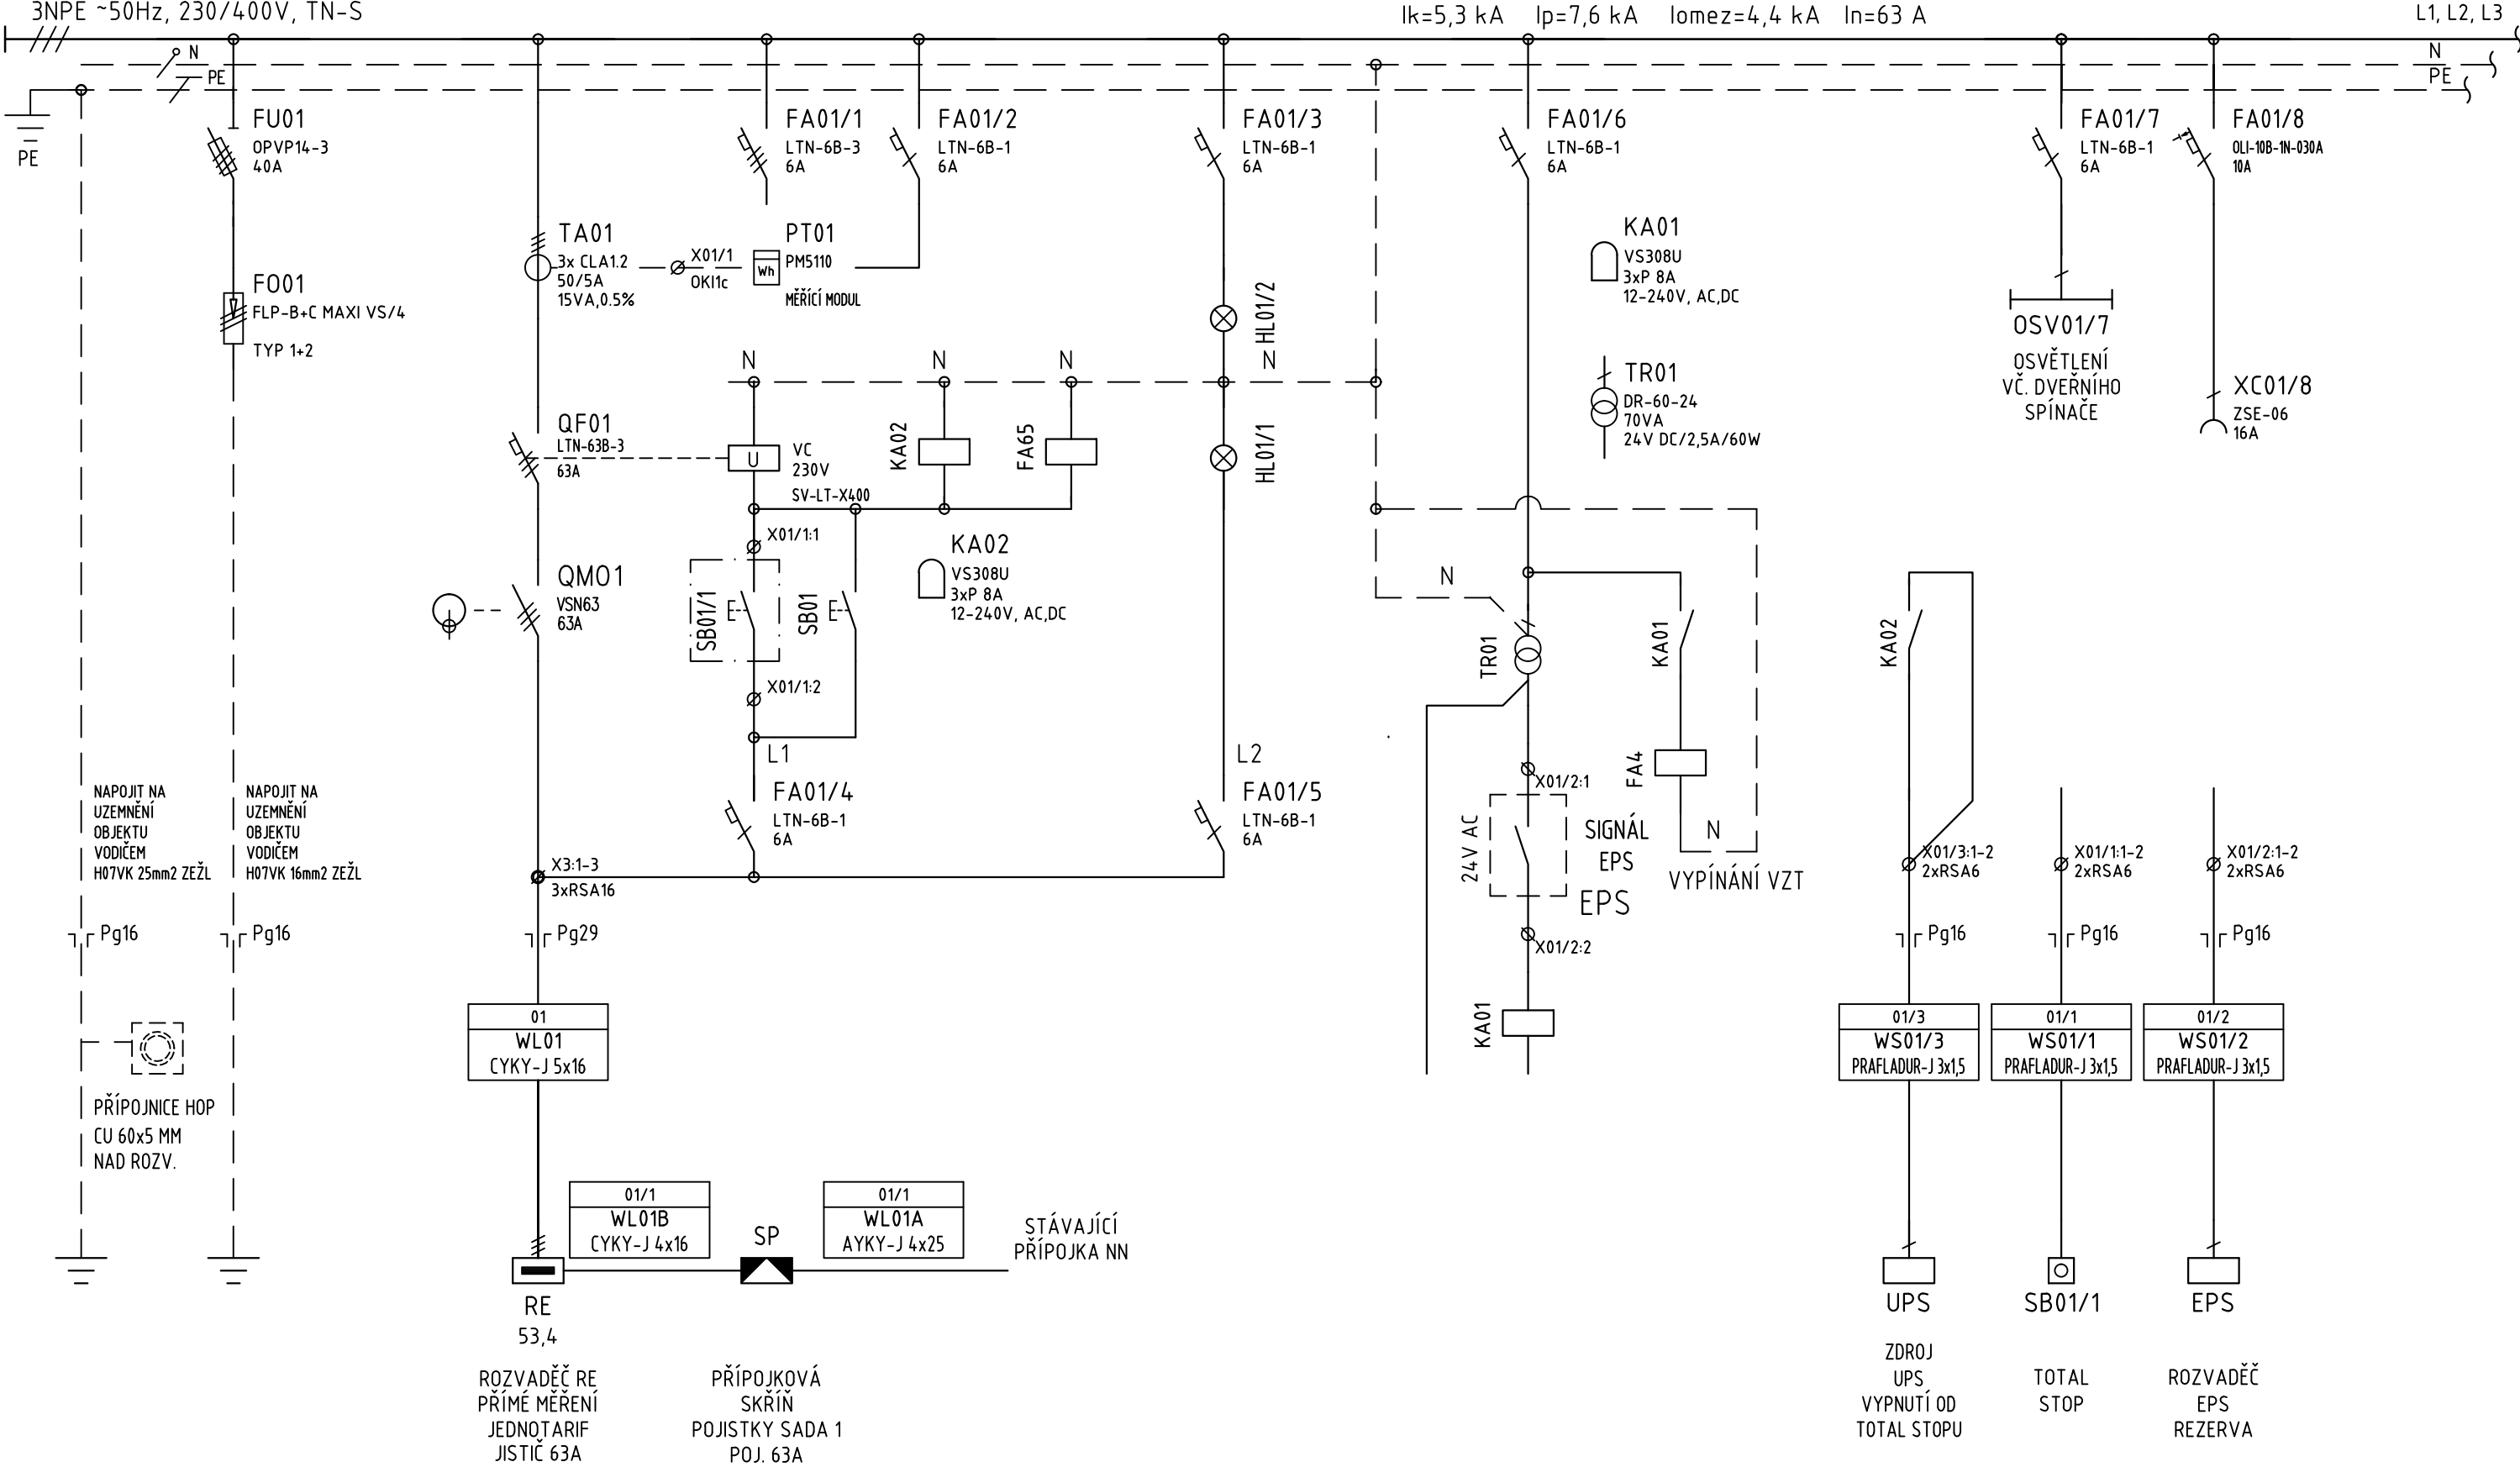



<b>Projektová org./Project Company</b> PIK s.r.o. Na Hrázi 781/15, 750 02 Písek Czech Republic Tel.: +420 518 288 111 Web: www.pik.cz Email: pik@pik.cz	NÁZEV:	ROZVADĚČ RMS		OBJ.Č.,Pj:	S001 Kiosek	LIST Č.: 1
	AKCE:	Rekonstrukce kiosku ČS E0 Benátky nad Jizerou		ČÁST:	06. Elektro část	LISTŮ: 12'
	INVESTOR:	ČEPRO, a. s.		ARCH. Č.:	22105-DVZ-D-D1-S001-06-303	DATUM: 5/2023
						VYPRACOVAL: ING ADAMÍK




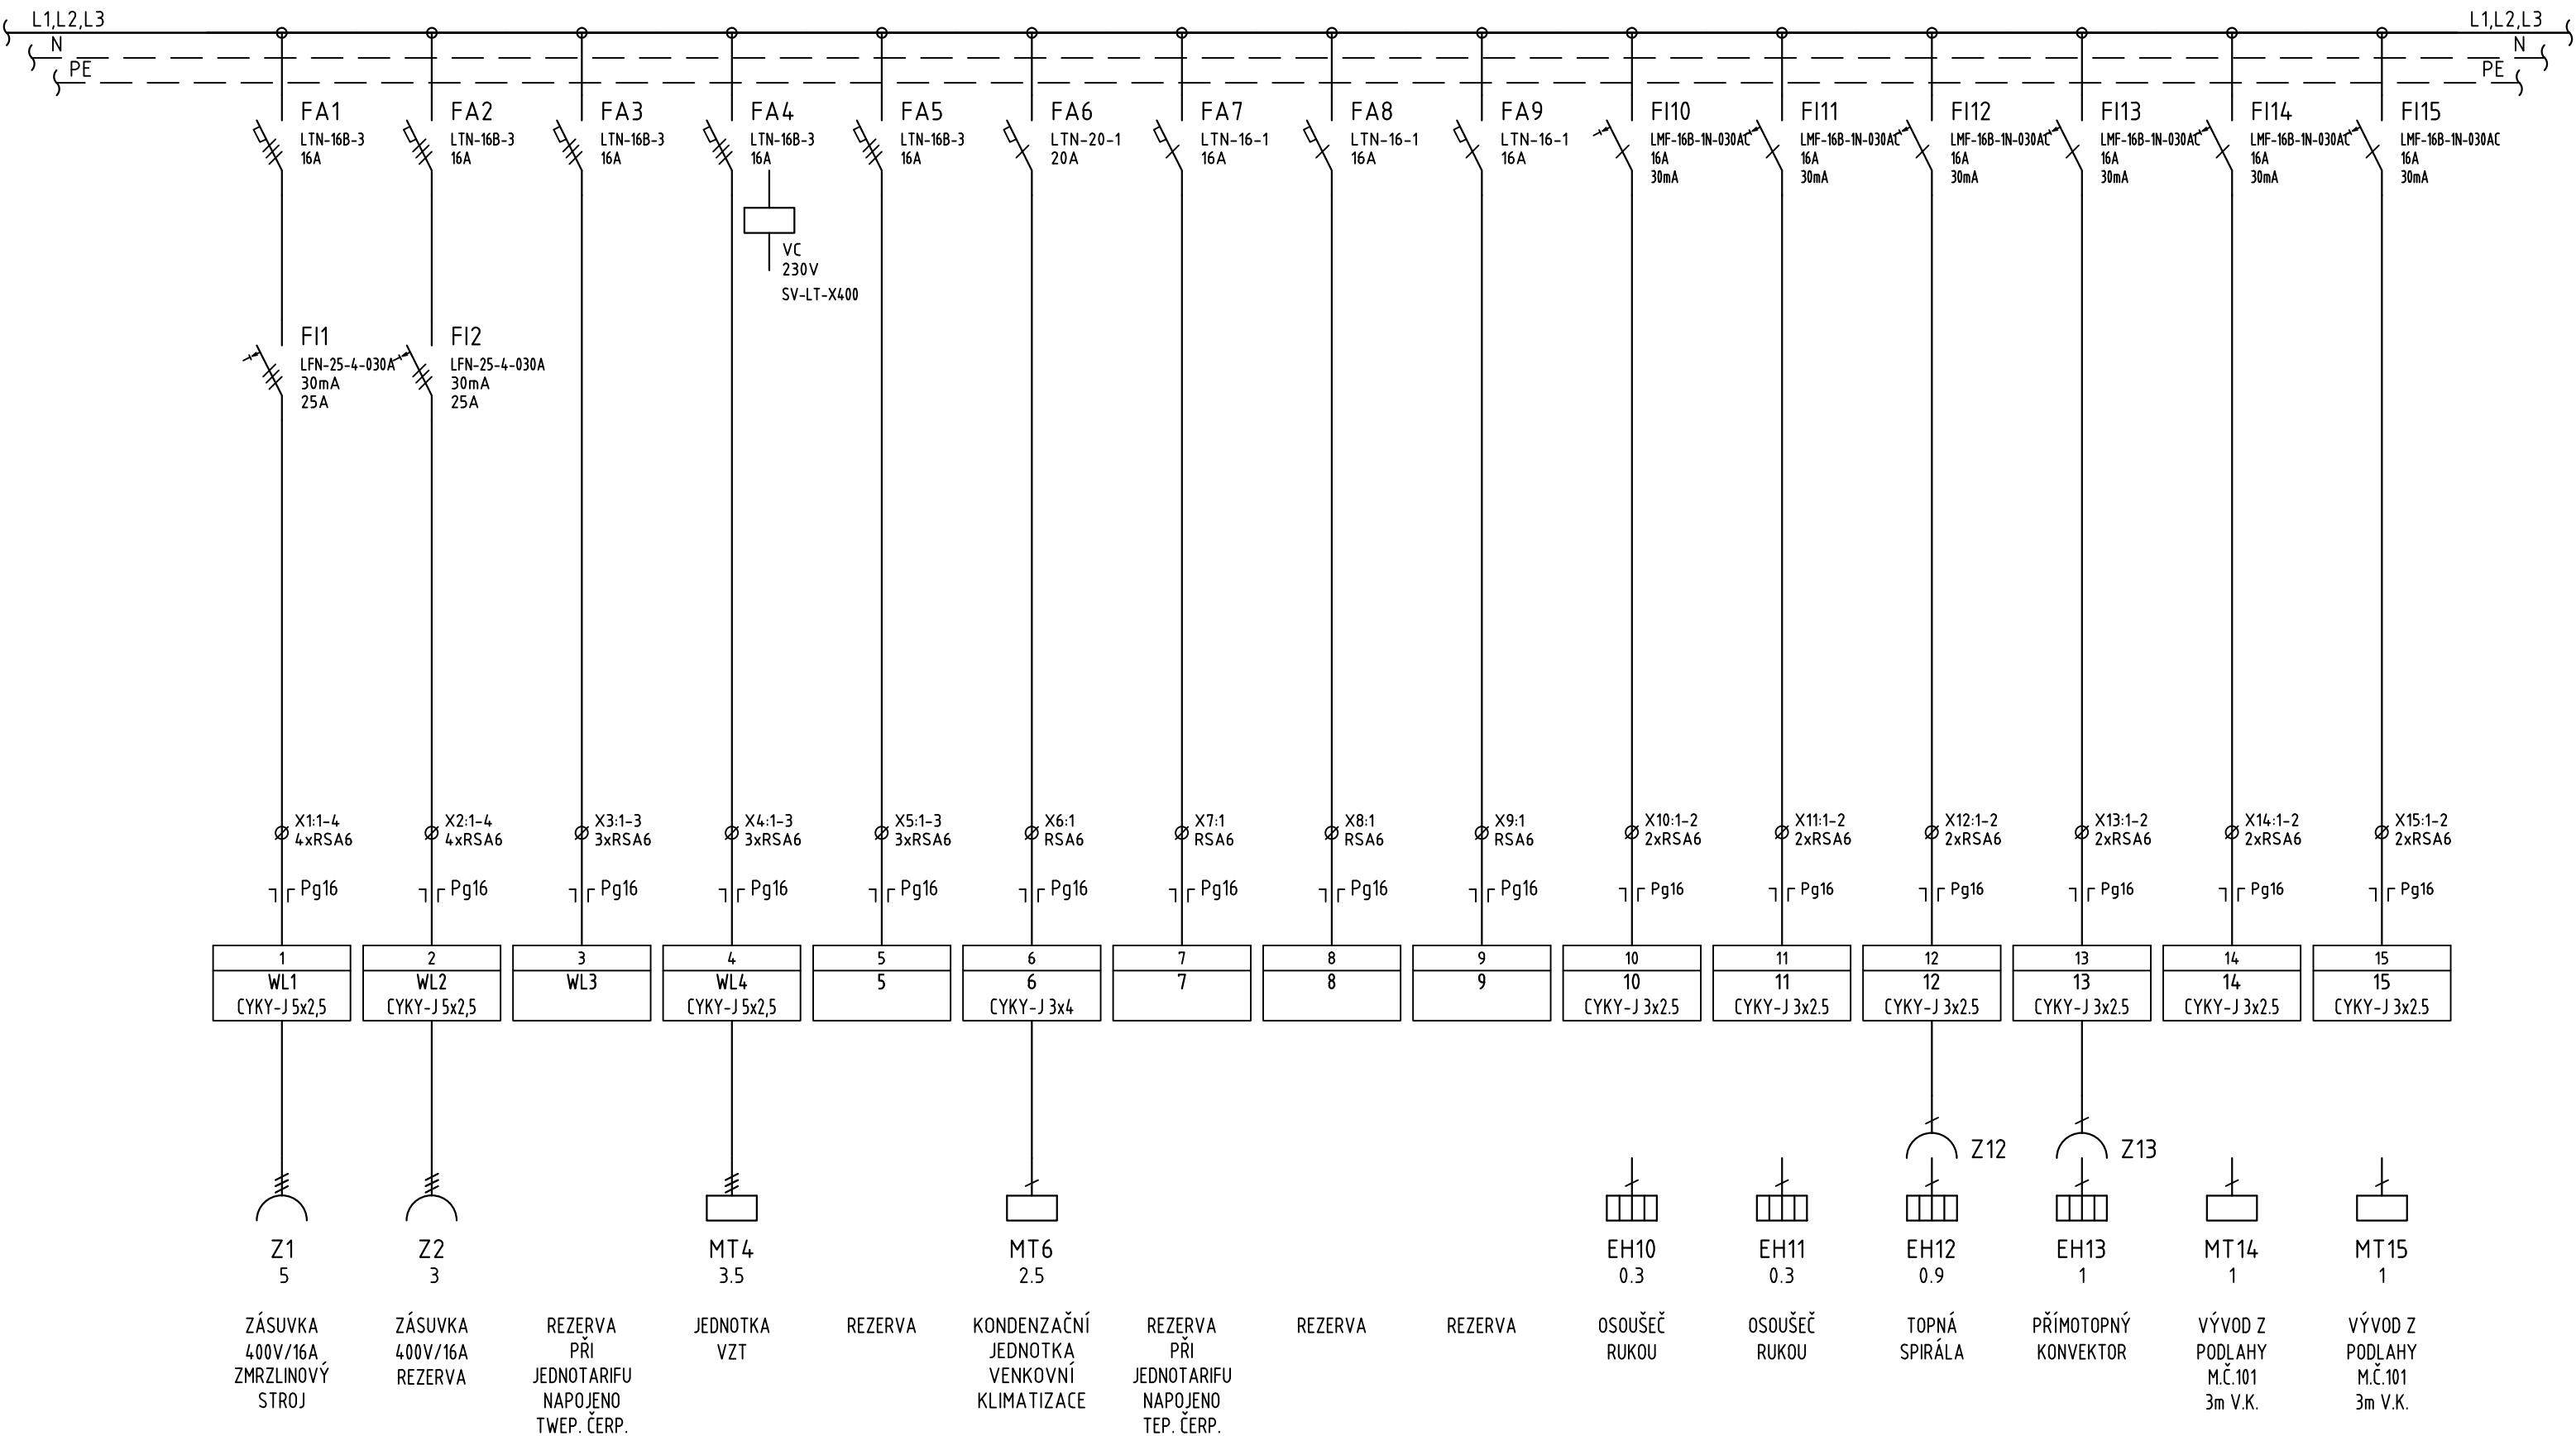


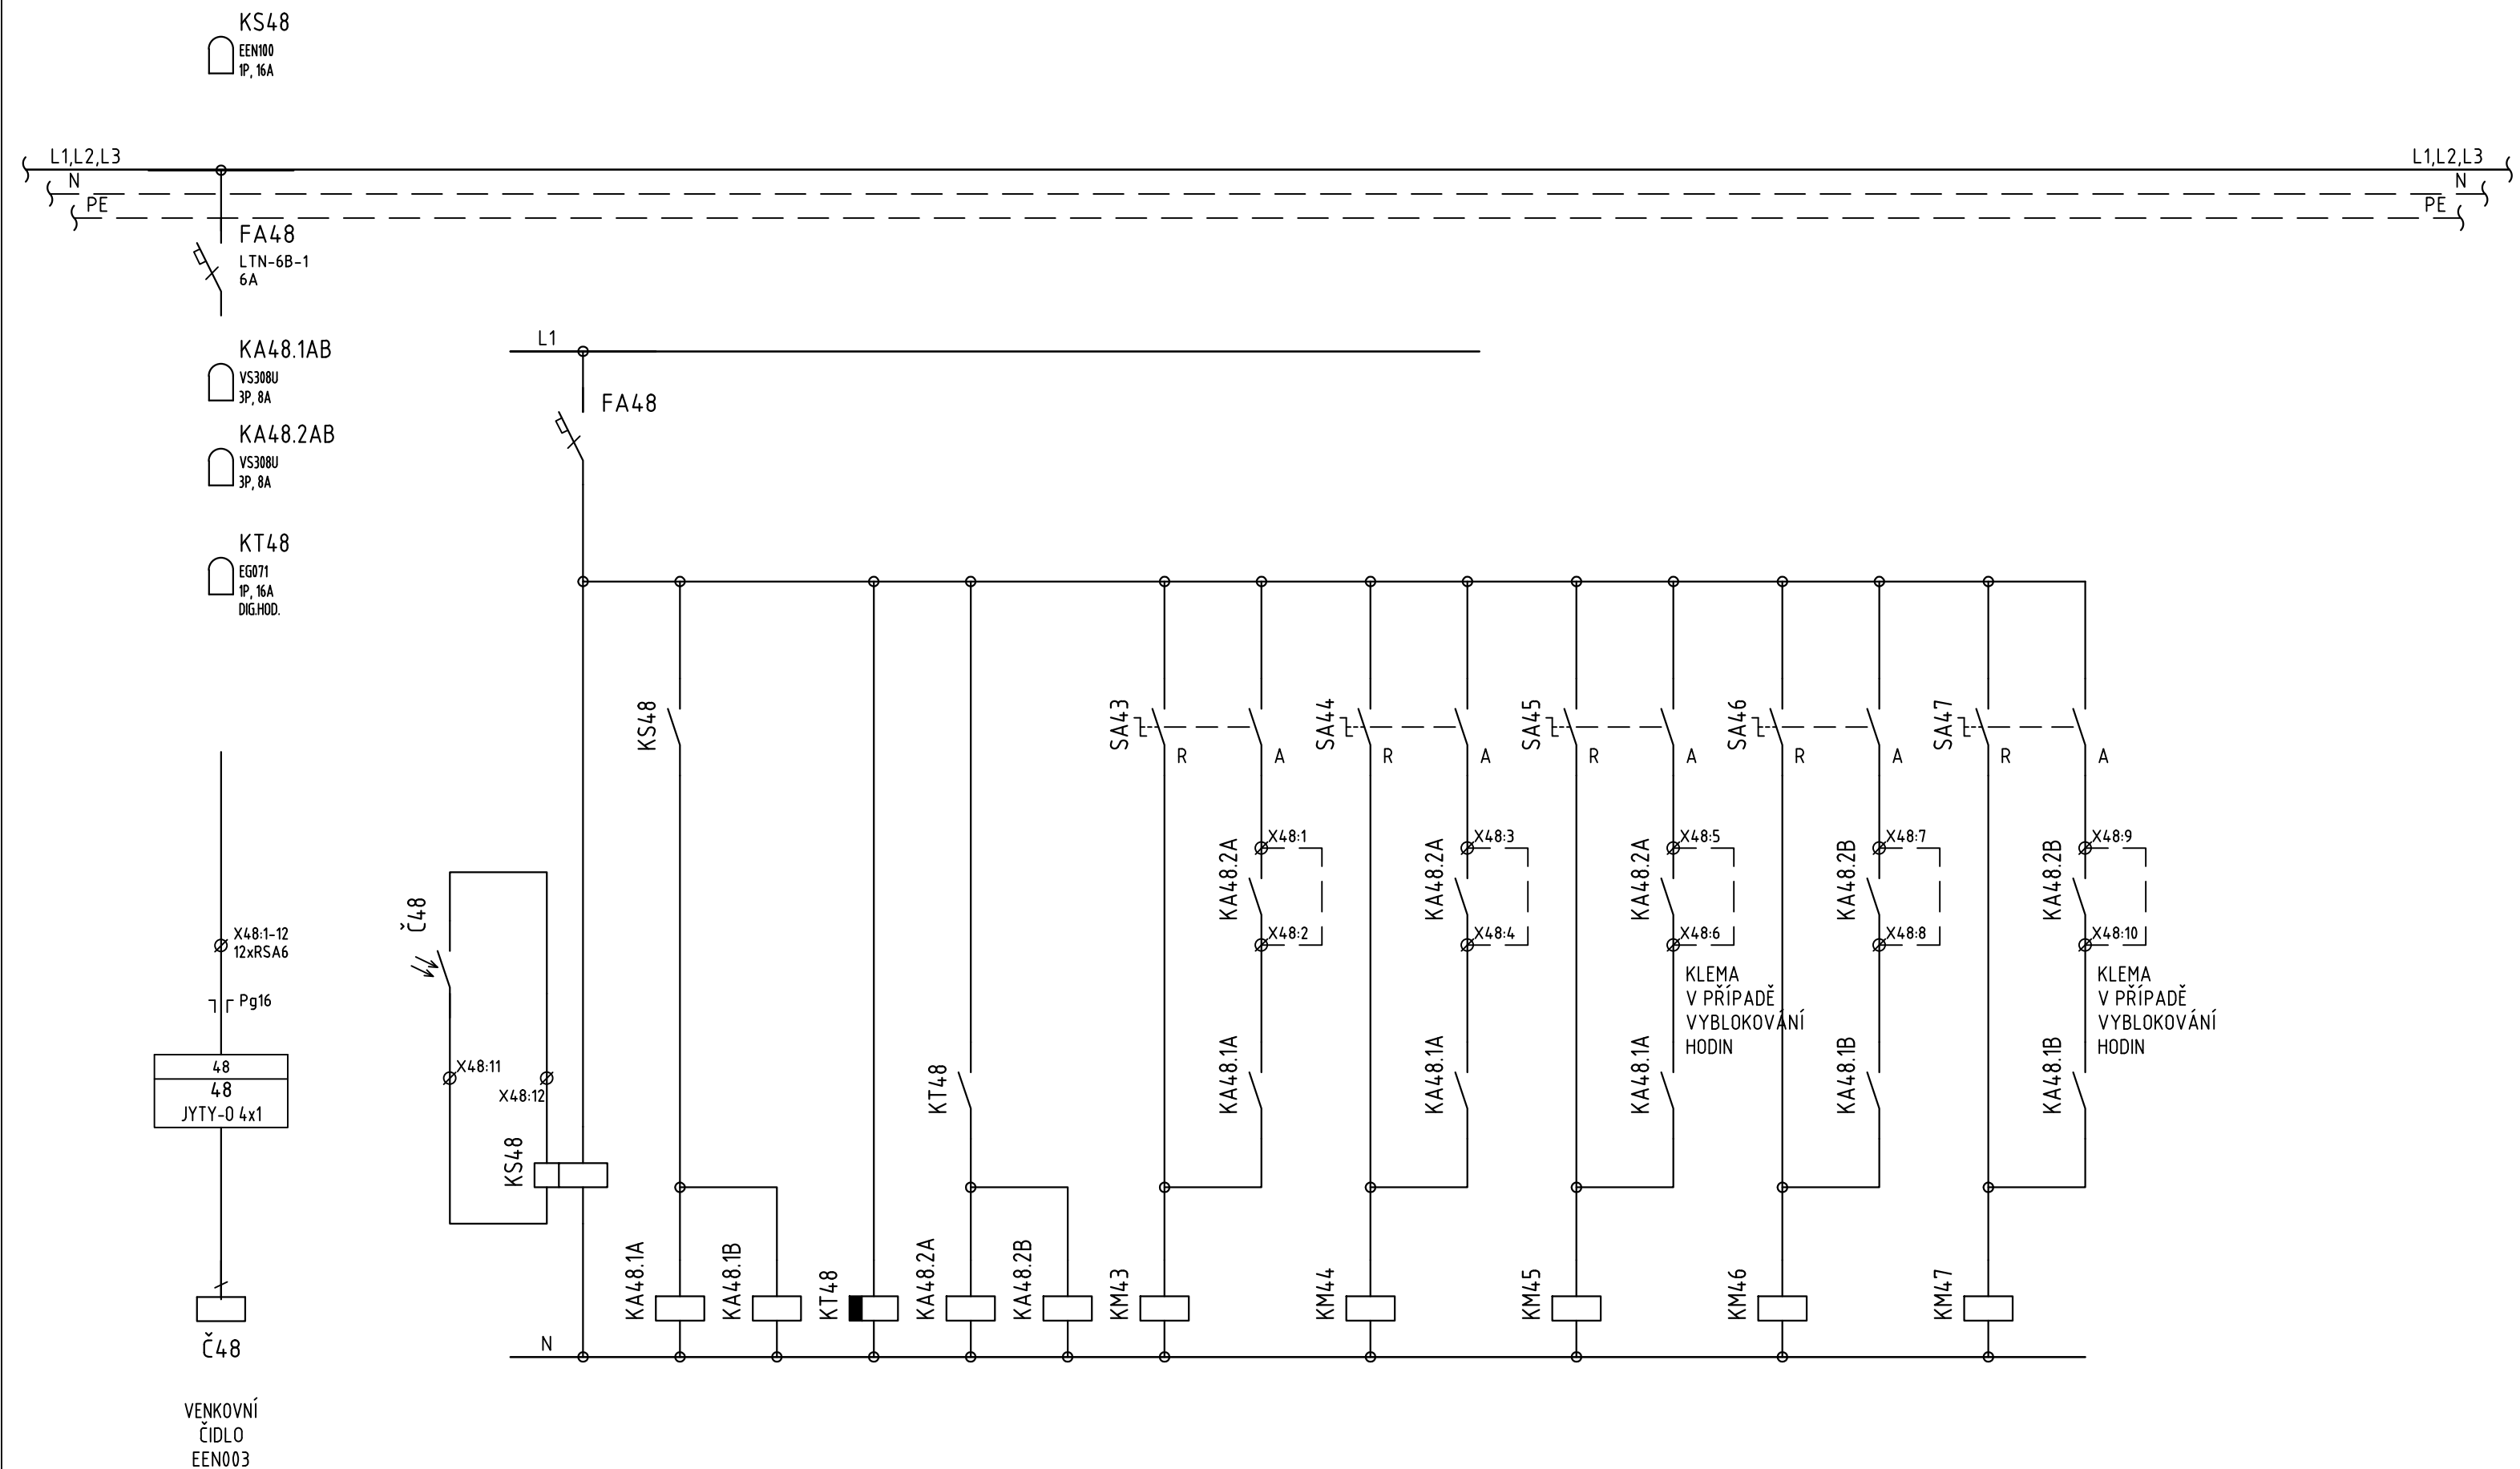
<div>Projektová org./Project Company</div> <div>PIK s.r.o. Na Hrázi 781/15, 750 02 Přešov Czech Republic Tel.: +420 518 288 111 Web: www.pik.cz Email: pik@pik.cz</div> <div></div>	NÁZEV:	ROZVADĚČ RMS	OBJ.Č.,PJ:	S001 Kiosek	LIST Č.: 2 LISTŮ: 12
	AKCE:	Rekonstrukce kiosku ČS EO Benátky nad Jizerou	ČÁST:	06. Elektro část	DATUM: 5/2023
	INVESTOR:	ČEPRO, a. s.	ARCH. Č.:	22105-DVZ-D-D1-S001-06-303	VYPRACOVAL: ING ADAMÍK

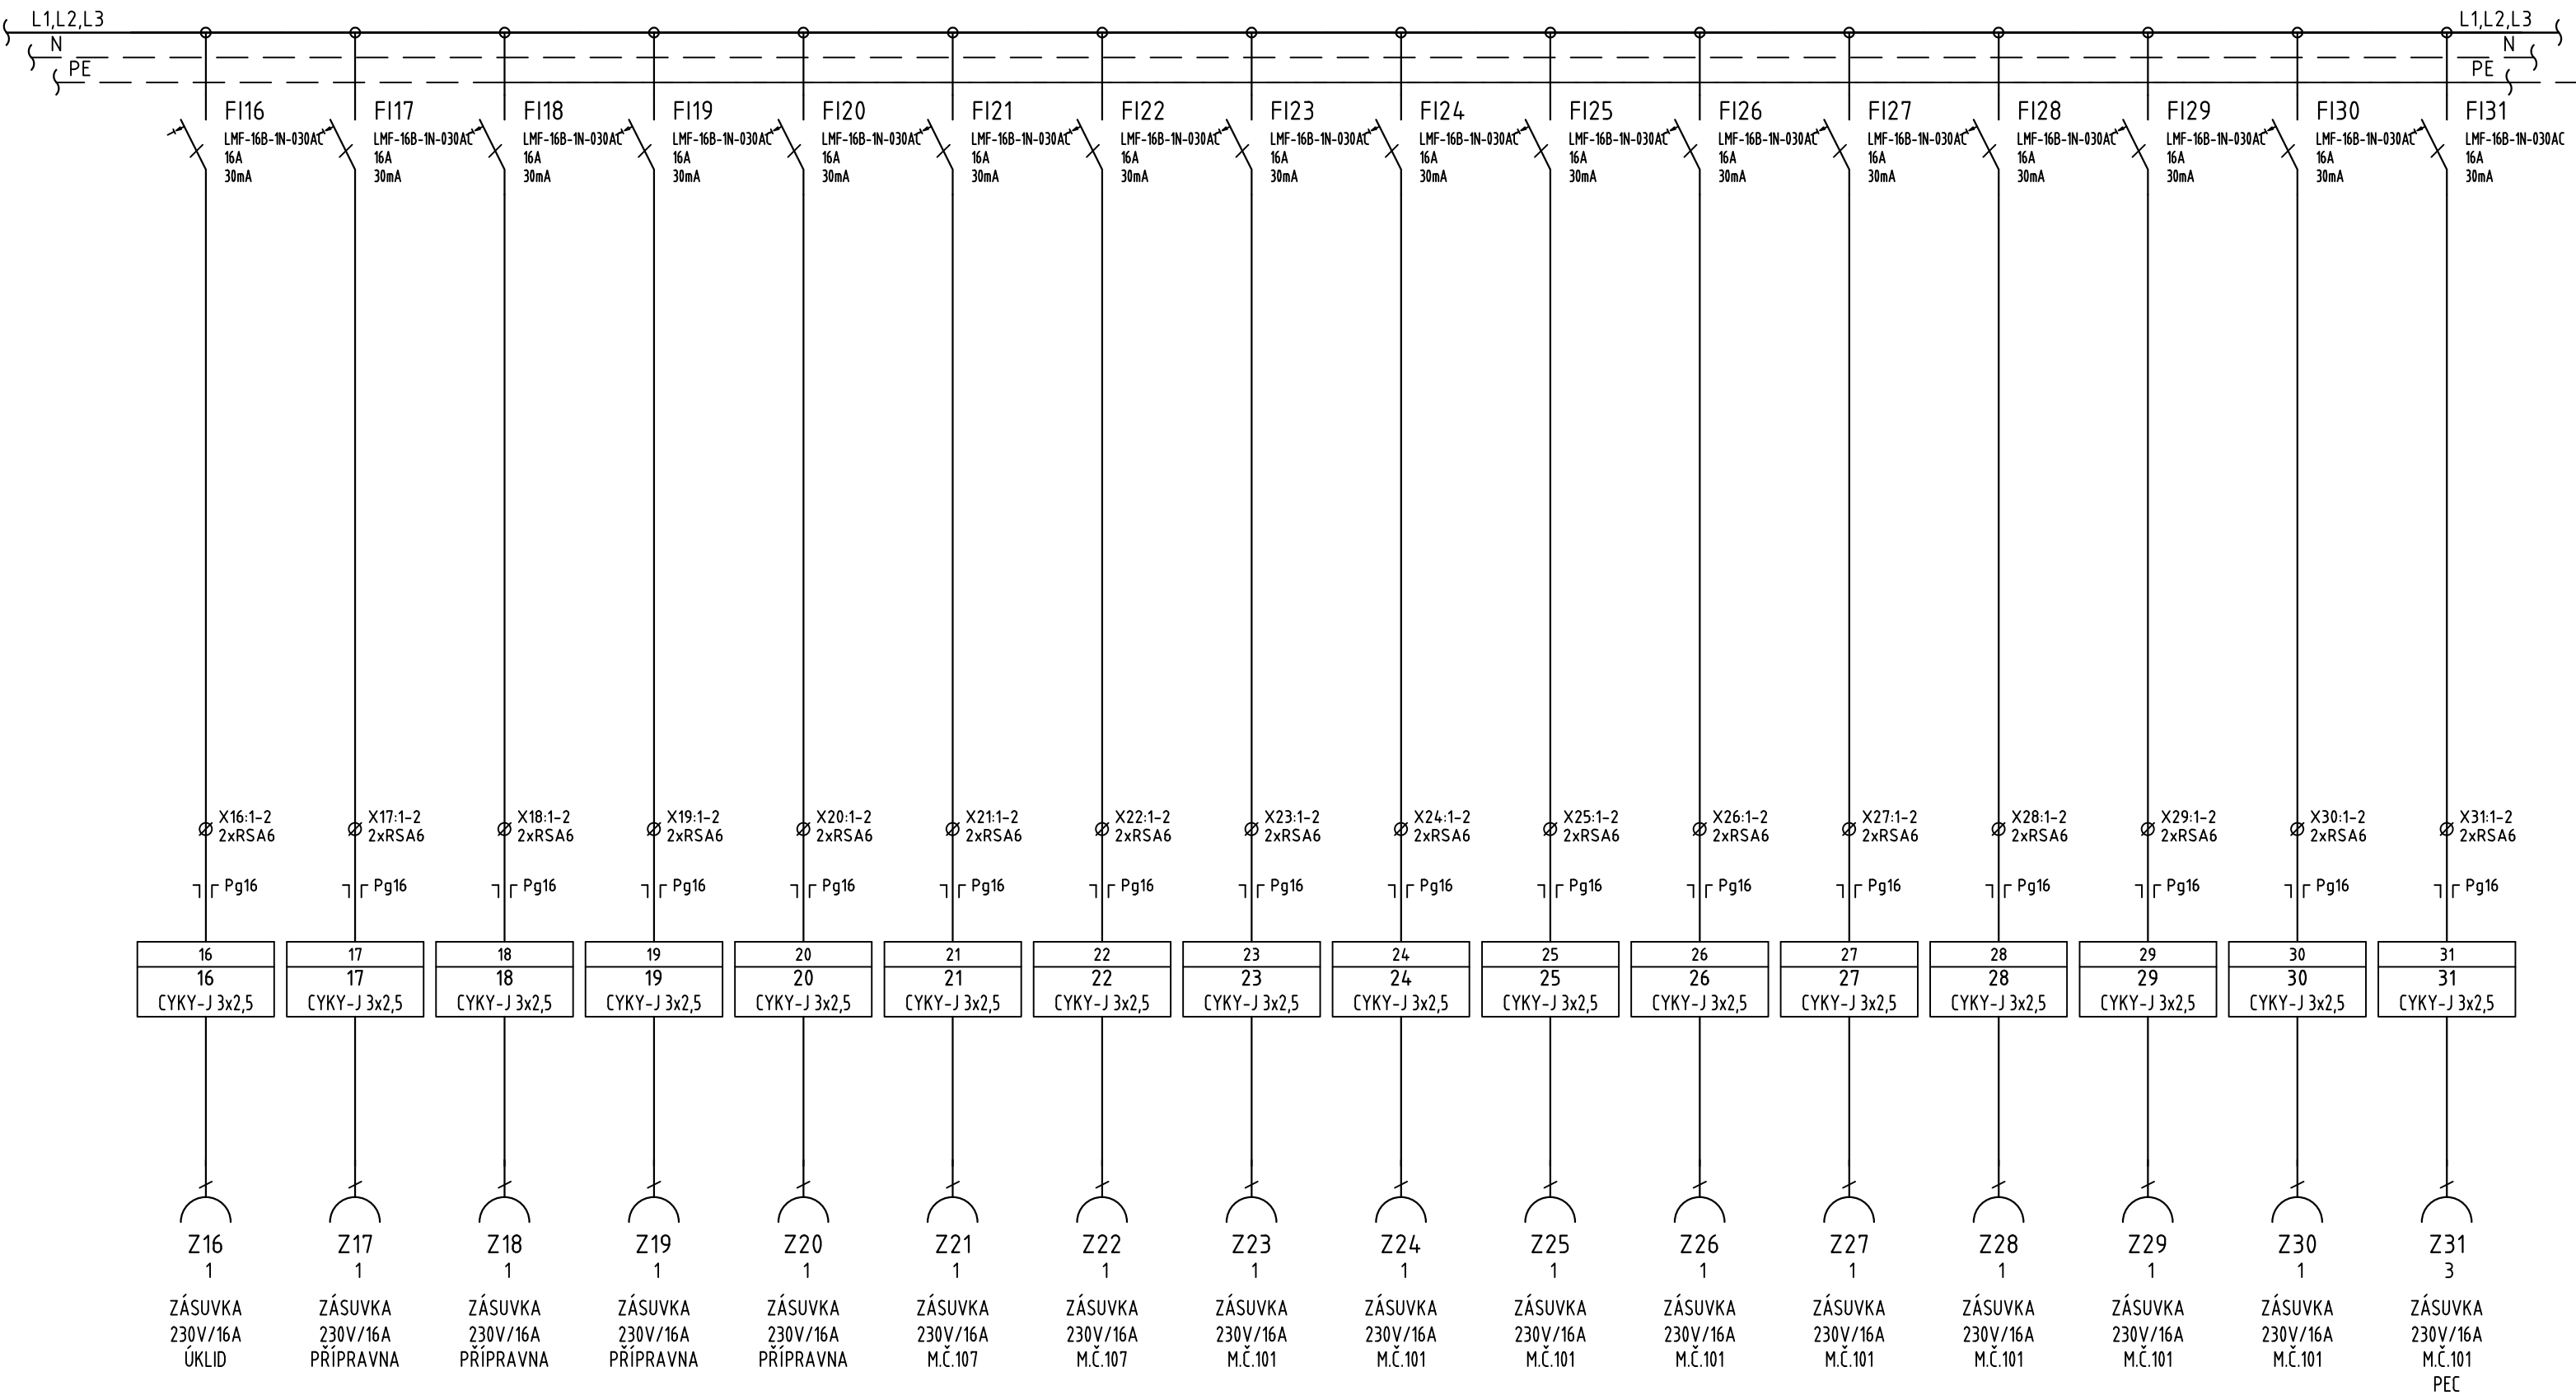


<div>Projektová org./Project Company</div> <div>PIK s.r.o. Na Hrázi 781/15, 750 02 Přerov Czech Republic Tel.: +420 518 288 111 Web: www.pik.cz Email: pik@pik.cz</div> <div></div>	NÁZEV:	ROZVADĚČ RMS	OBJ.Č.,PJ:	S001 Kiosek	LIST Č.: 3 LISTŮ: 12'
	AKCE:	Rekonstrukce kiosku ČS EO Benátky nad Jizerou	ČÁST:	06. Elektro část	DATUM: 5/2023
	INVESTOR:	ČEPRO, a. s.	ARCH. Č.:	22105-DVZ-D-D1-S001-06-303	VYPRACOVAL: ING ADAMÍK

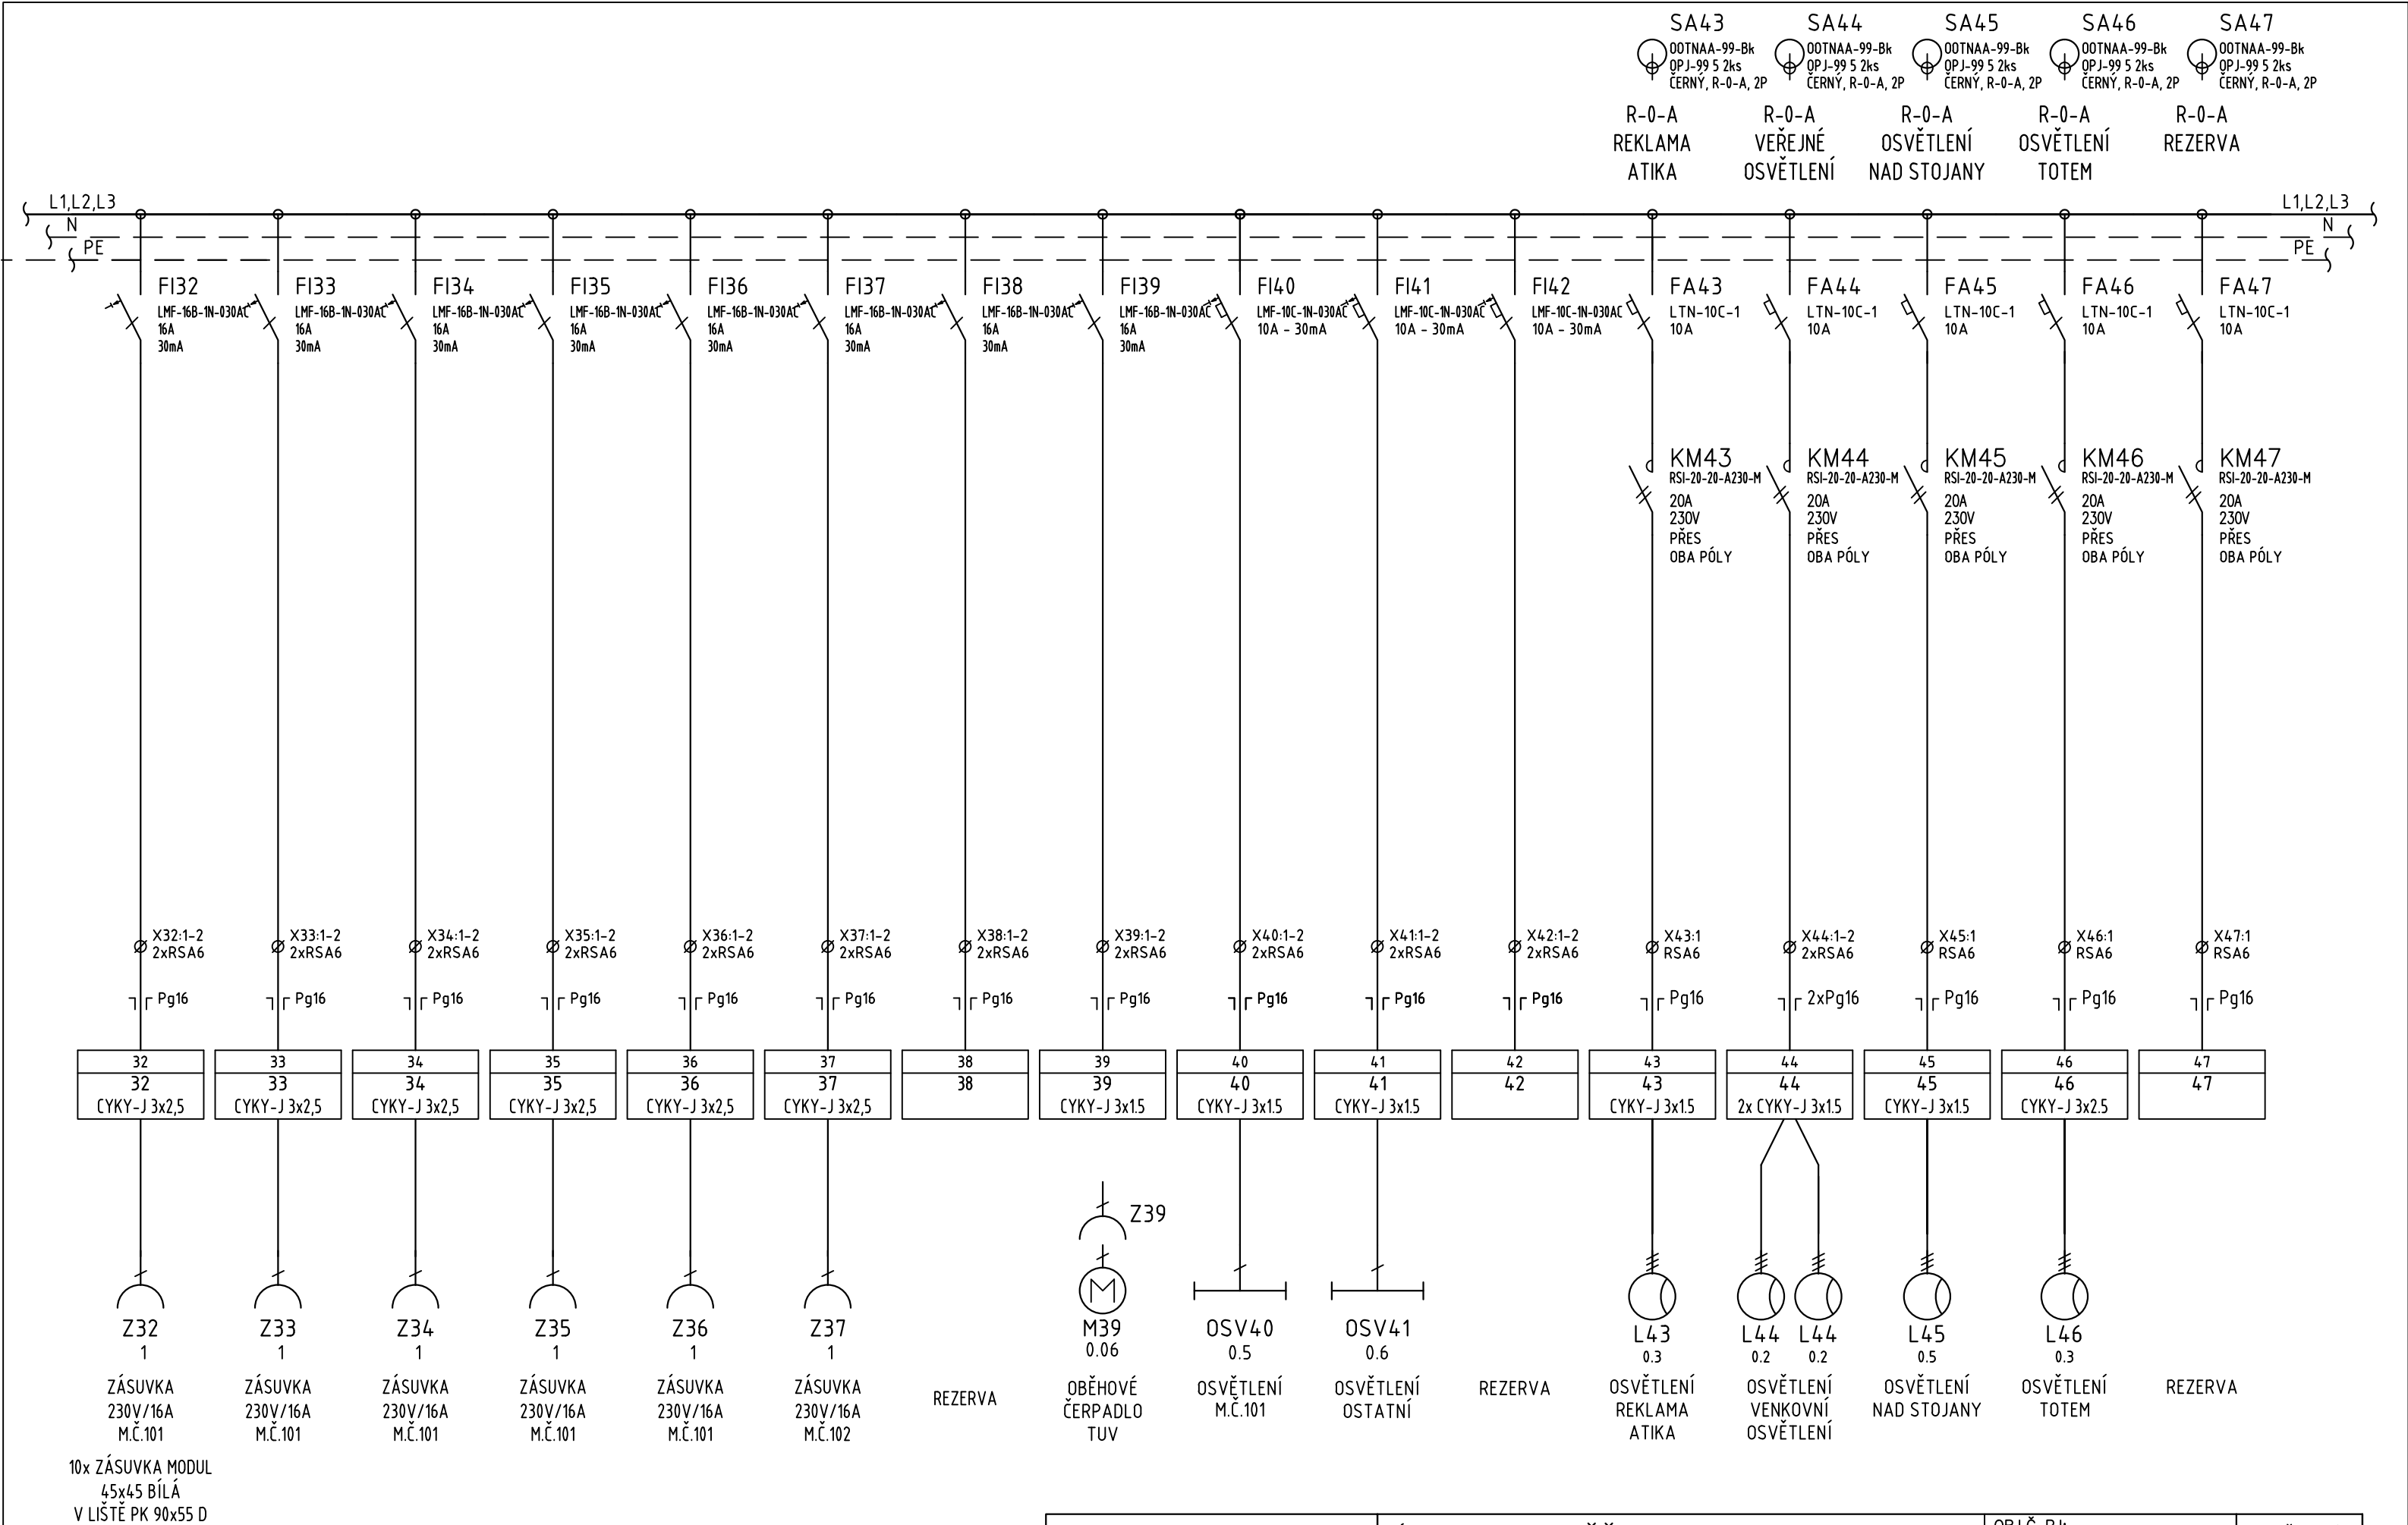

<div>Projektová org./Project Company</div> <div>PIK s.r.o. Na Hrázi 781/15, 750 02 Pířerov Czech Republic Tel.: +420 518 288 111 Web: www.pik.cz Email: pik@pik.cz</div> <div></div>	NÁZEŤ:	ROZVADĚČ RMS	OBJ.Č.,PJ:	S001 Kiosek	LIST Č.: 4 LISTŮ: 12
	AKCE:	Rekonstrukce kiosku ČS EO Benátky nad Jizerou	ČÁST:	06. Elektro část	DATUM: 5/2023
	INVESTOR:	ČEPRO, a. s.	ARCH. Č.:	22105-DVZ-D-D1-S001-06-303	VYPRACOVAL: ING ADAMÍK





<b>Projektová org./Project Company</b> PIK s.r.o. Na Hrázi 781/15, 750 02 Písek Czech Republic Tel.: +420 518 288 111 Web: www.pik.cz Email: pik@pik.cz	NÁZEV:	ROZVADĚČ RMS	OBJ.Č.,PJ:	S001 Kiossek	LIST Č.: 5
	AKCE:	Rekonstrukce kiosku ČS EO Benátky nad Jizerou	ČÁST:	06. Elektro část	LISTŮ: 12'
	INVESTOR:	ČEPRO, a. s.	ARCH. Č.:	22105-DVZ-D-D1-S001-06-303	DATUM: 5/2023
					VYPRACOVAL: ING ADAMÍK

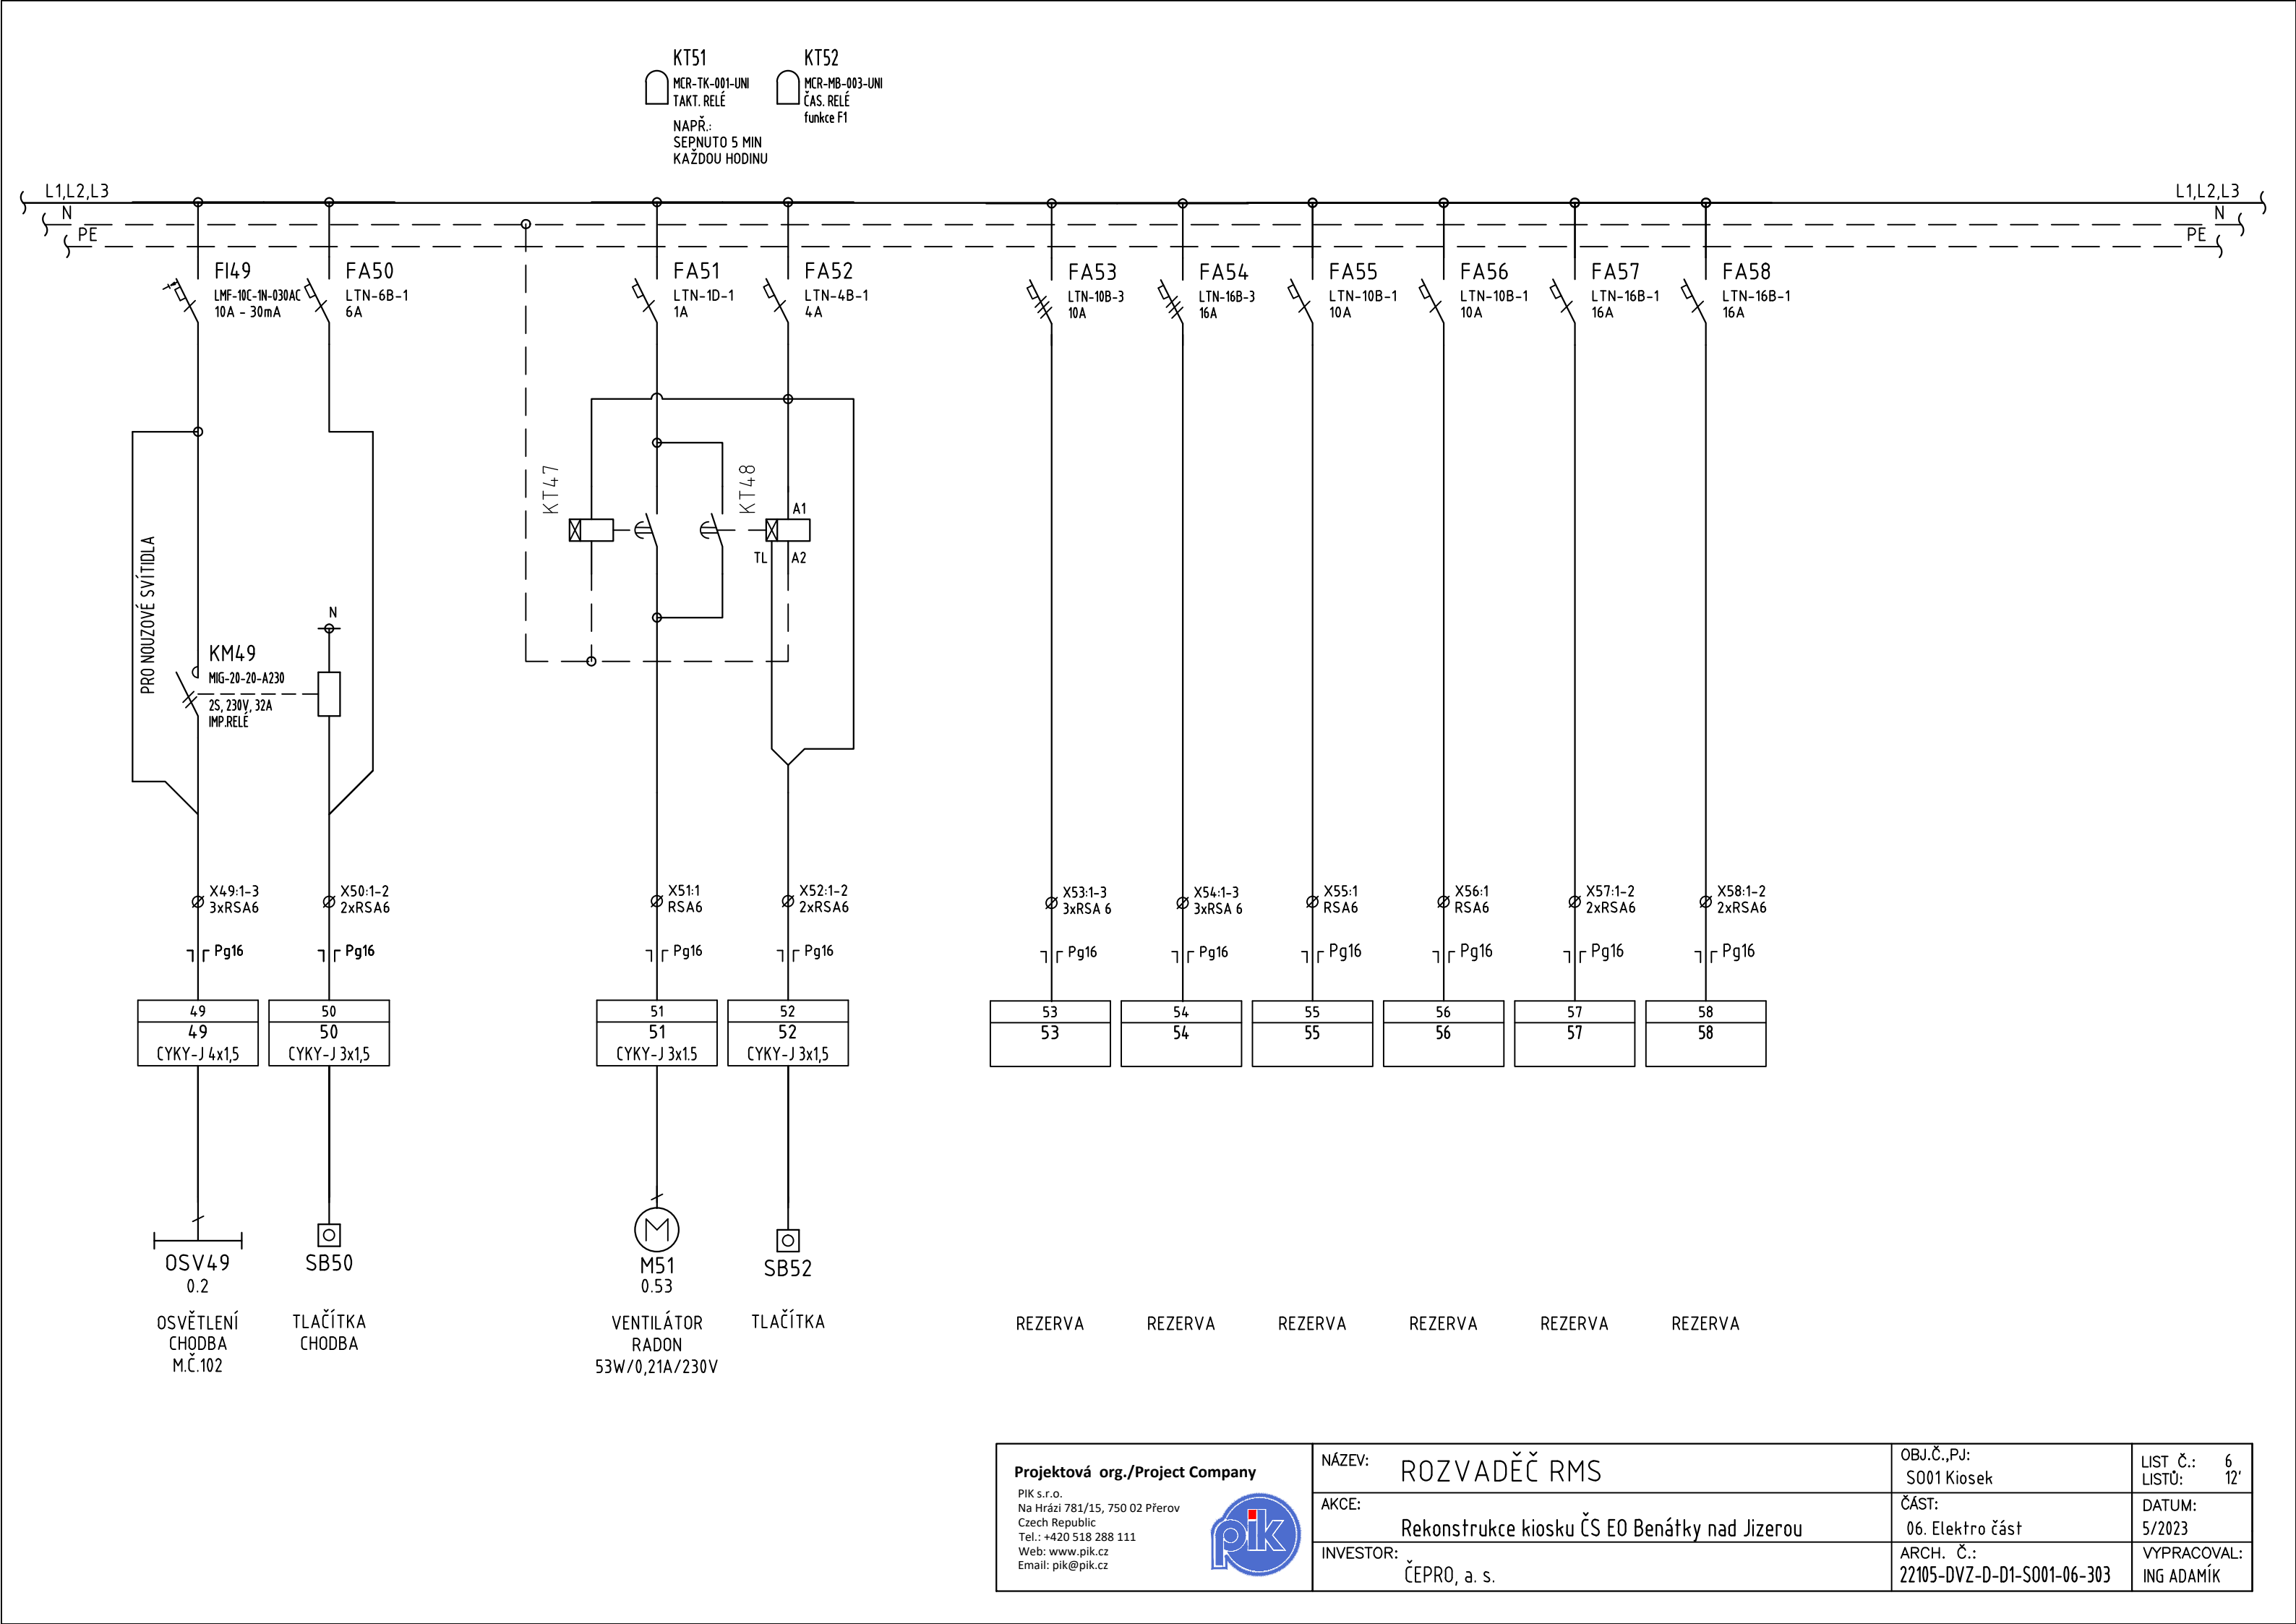







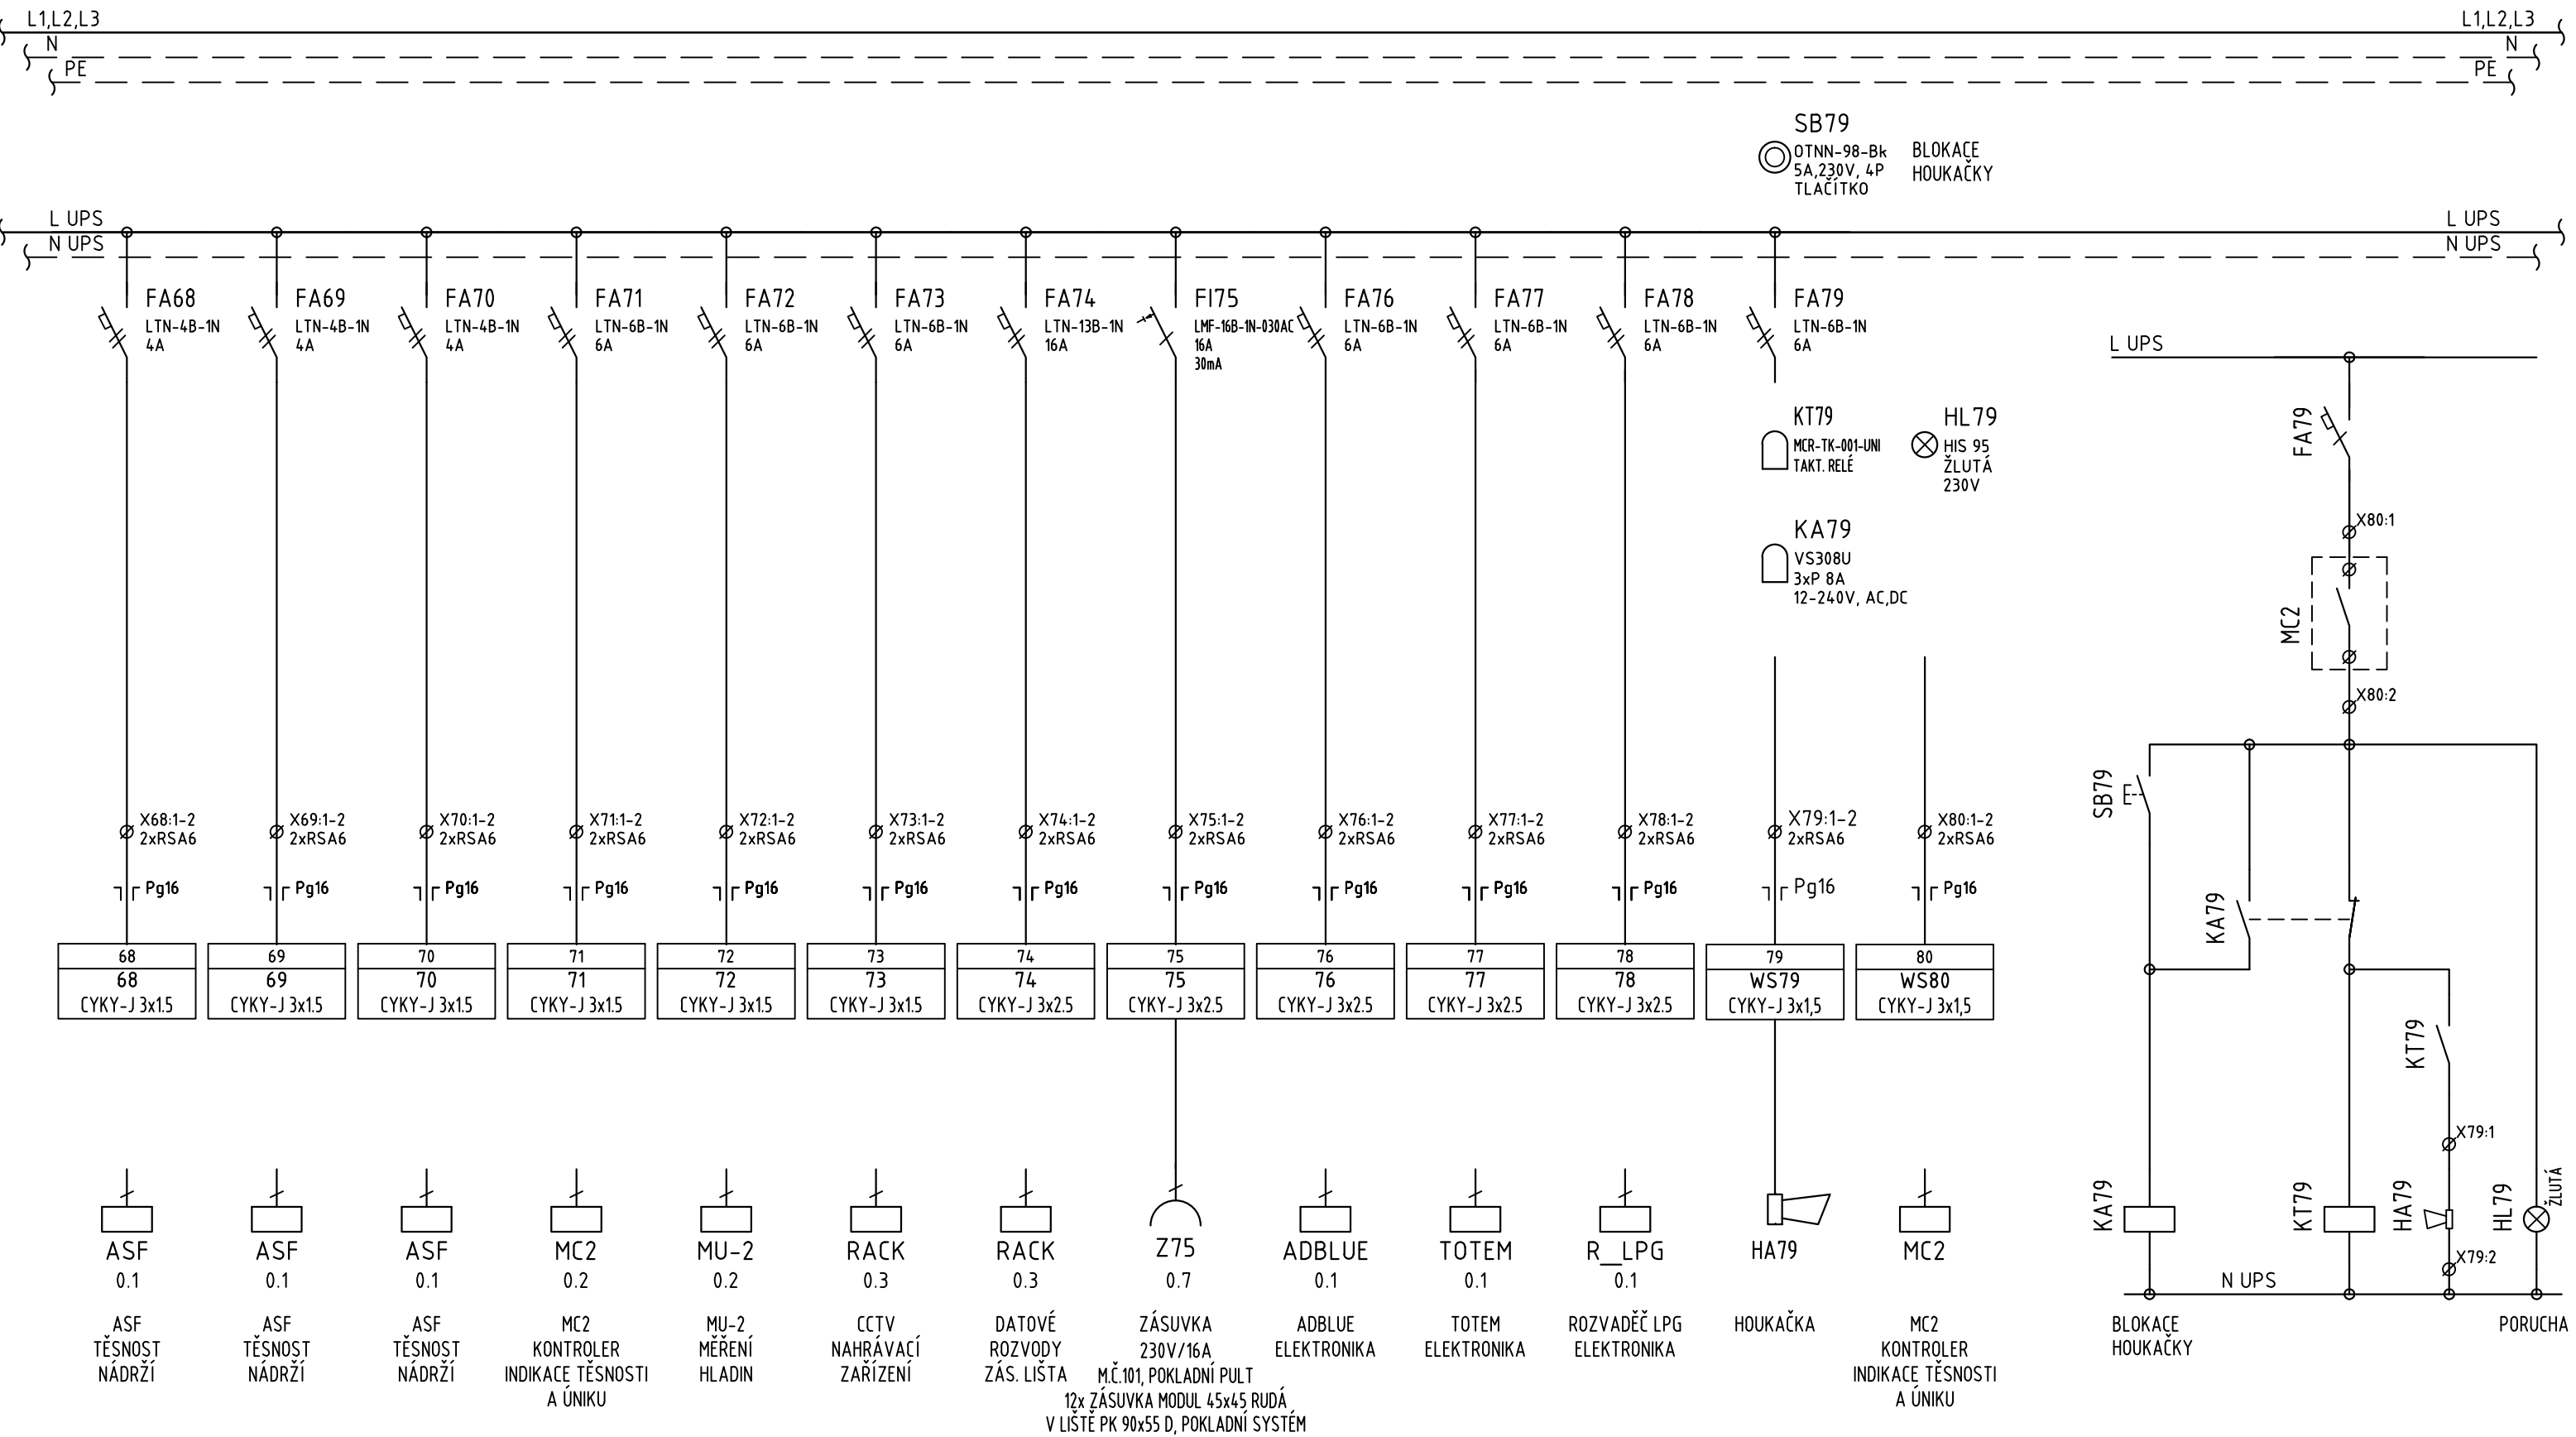


<div>Projektová org./Project Company</div> <div>PIK s.r.o. Na Hrázi 781/15, 750 02 Píerov Czech Republic Tel.: +420 518 288 111 Web: www.pik.cz Email: pik@pik.cz</div> <div></div>	NÁZEV:	ROZVADĚČ RMS	OBJ.Č.,PJ:	S001 Kiosek	LIST Č.: 8 LISTŮ: 12'
	AKCE:	Rekonstrukce kiosku ČS EO Benátky nad Jizerou	ČÁST:	06. Elektro část	DATUM: 5/2023
	INVESTOR:	ČEPRO, a. s.	ARCH. Č.:	22105-DVZ-D-D1-S001-06-303	VYPRACOVAL: ING ADAMÍK

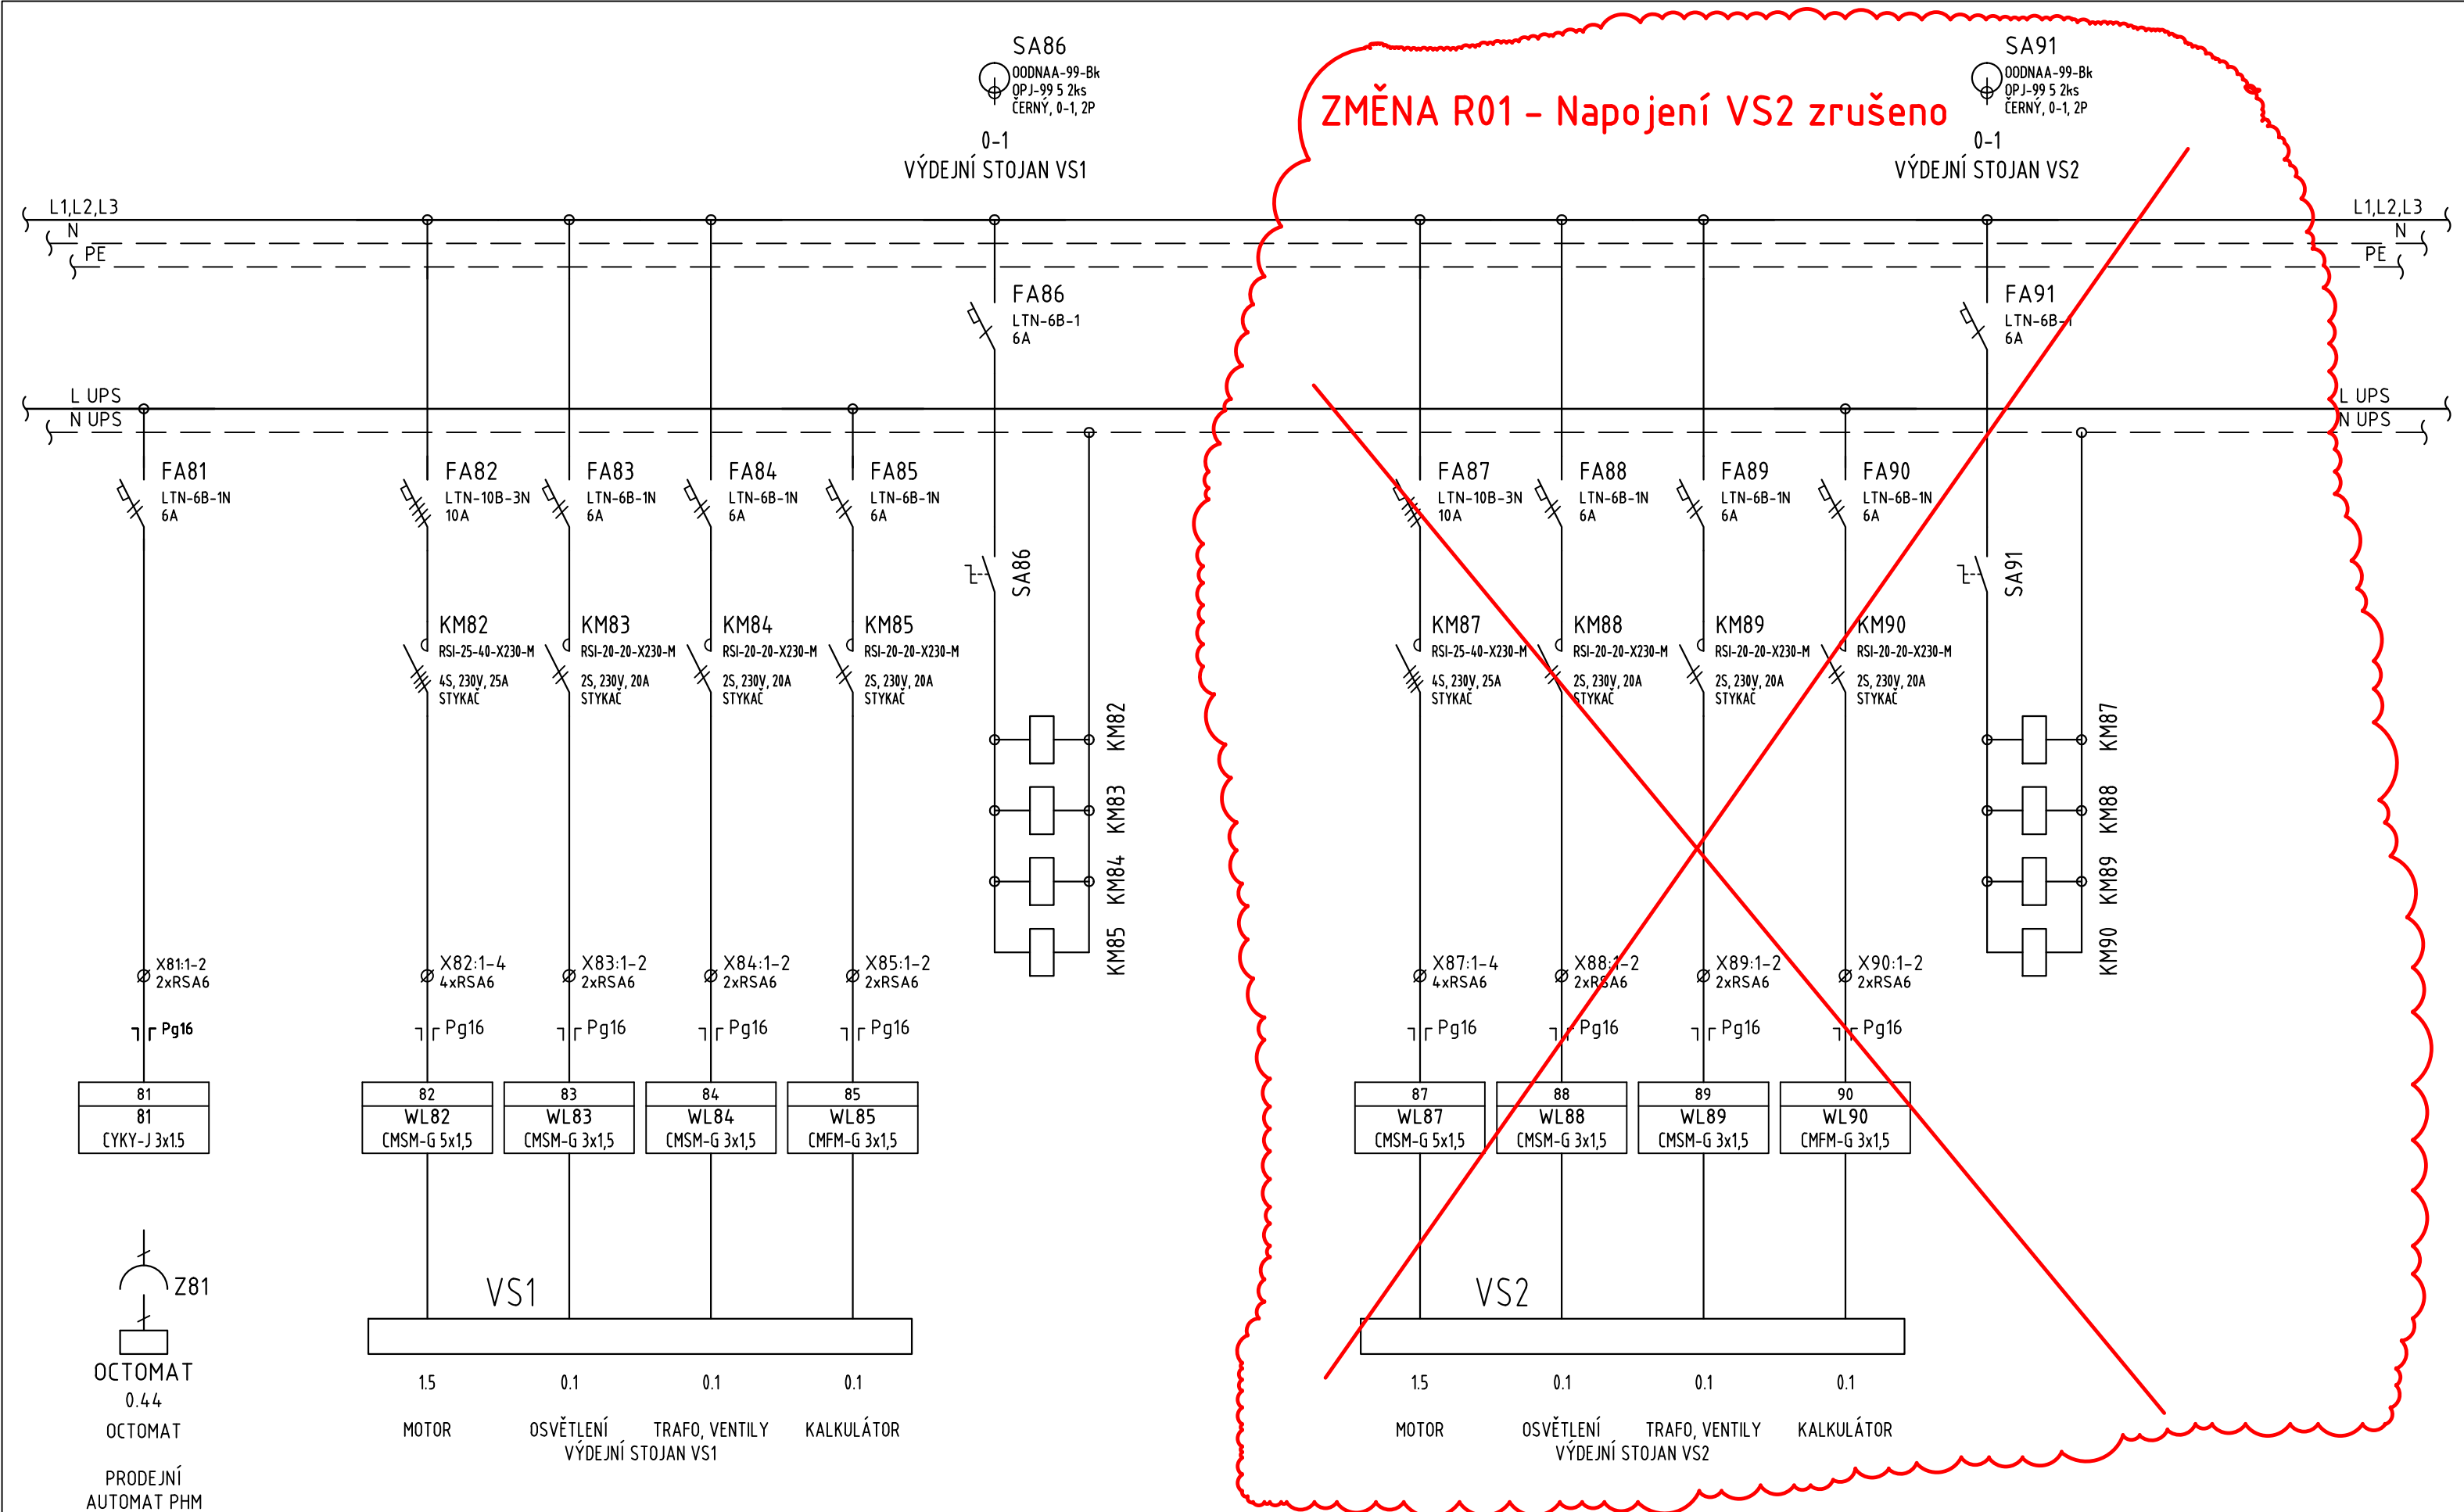

<b>Projektová org./Project Company</b> PIK s.r.o. Na Hrázi 781/15, 750 02 Písek Czech Republic Tel.: +420 518 288 111 Web: www.pik.cz Email: pik@pik.cz	NÁZEV:	ROZVADĚČ RMS	OBJ.Č.,PJ:	S001 Kiossek	LIST Č.: 9
	AKCE:	Rekonstrukce kiosku ČS EO Benátky nad Jizerou	ČÁST:	06. Elektro část	LISTŮ: 12'
	INVESTOR:	ČEPRO, a. s.	ARCH. Č.:	22105-DVZ-D-D1-S001-06-303	DATUM:
					5/2023
					VYPRACOVAL:
					ING ADAMÍK


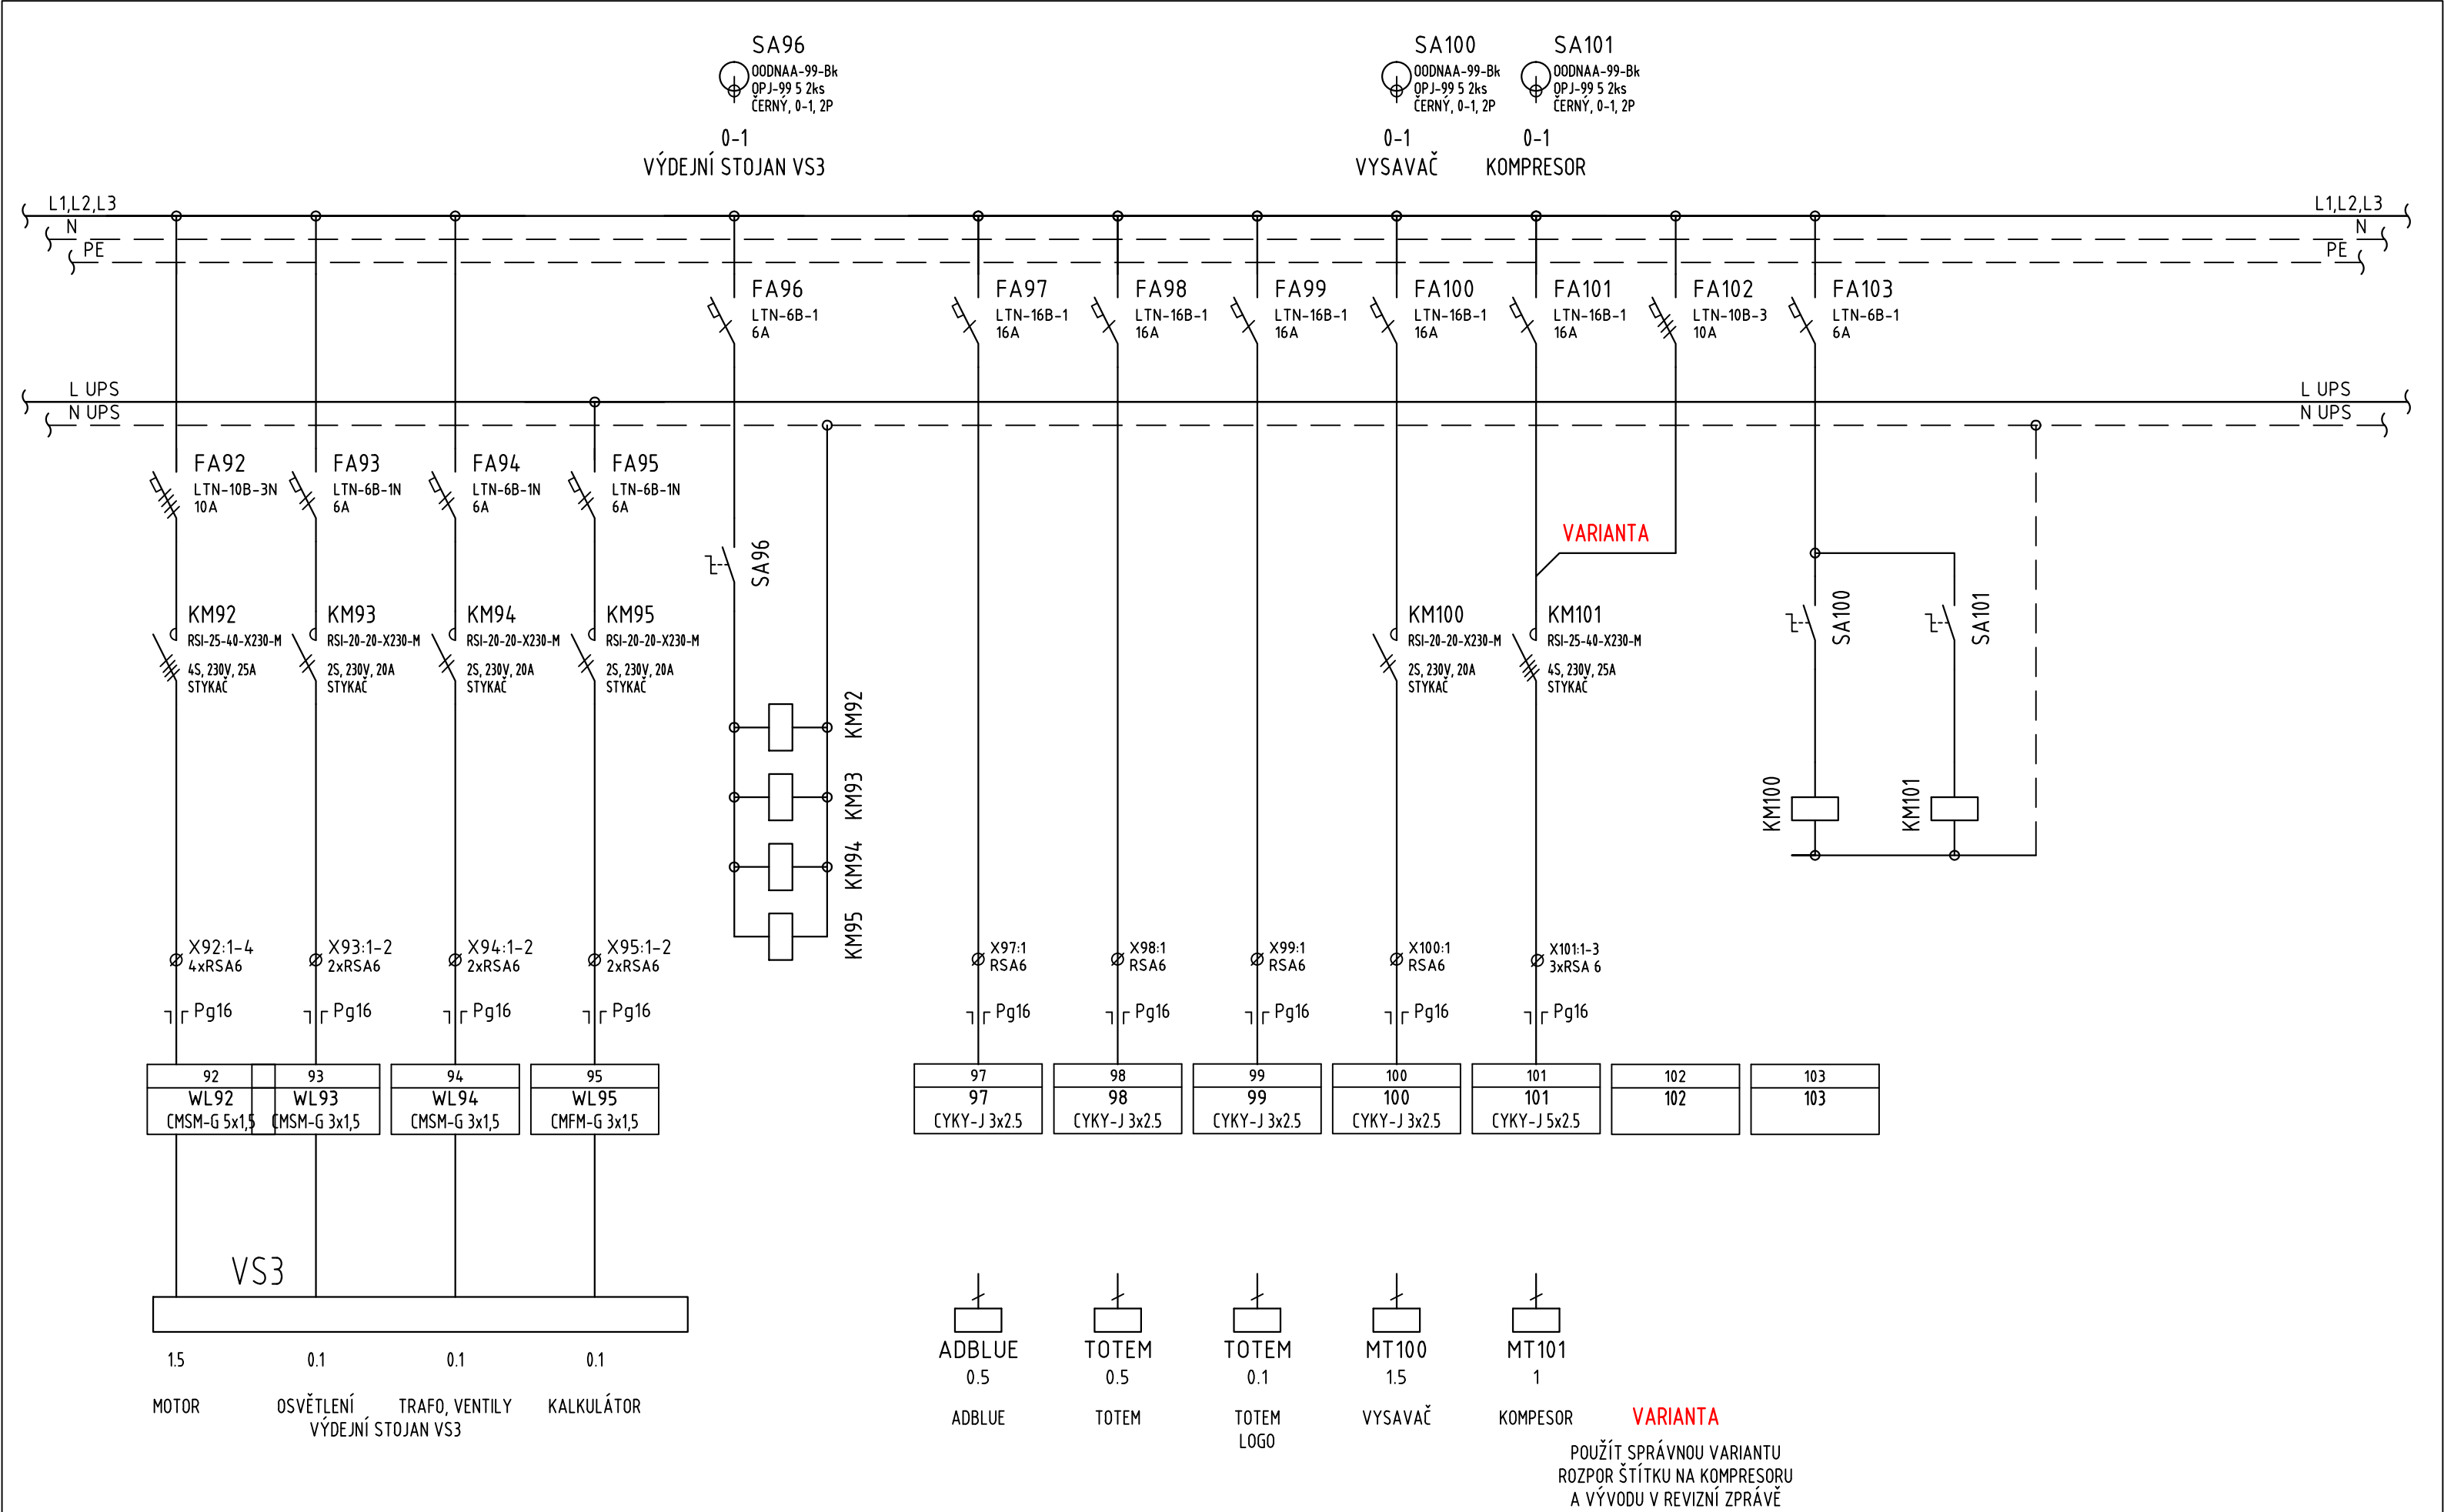


<div>Projektová org./Project Company</div> <div>PIK s.r.o. Na Hrázi 781/15, 750 02 Přerov Czech Republic Tel.: +420 518 288 111 Web: www.pik.cz Email: pik@pik.cz</div> <div></div>	NÁZEV:	ROZVADĚČ RMS	OBJ.Č.,PJ:	S001 Kiosek	LIST Č.: 10 LISTŮ: 12
	AKCE:	Rekonstrukce kiosku ČS EO Benátky nad Jizerou	ČÁST:	06. Elektro část	DATUM: 5/2023
	INVESTOR:	ČEPRO, a. s.	ARCH. Č.:	22105-DVZ-D-D1-S001-06-303	VYPRACOVAL: ING ADAMÍK


RMS

RMS

část pro tepelné čerpadlo  
v RE dvoutarifní měření

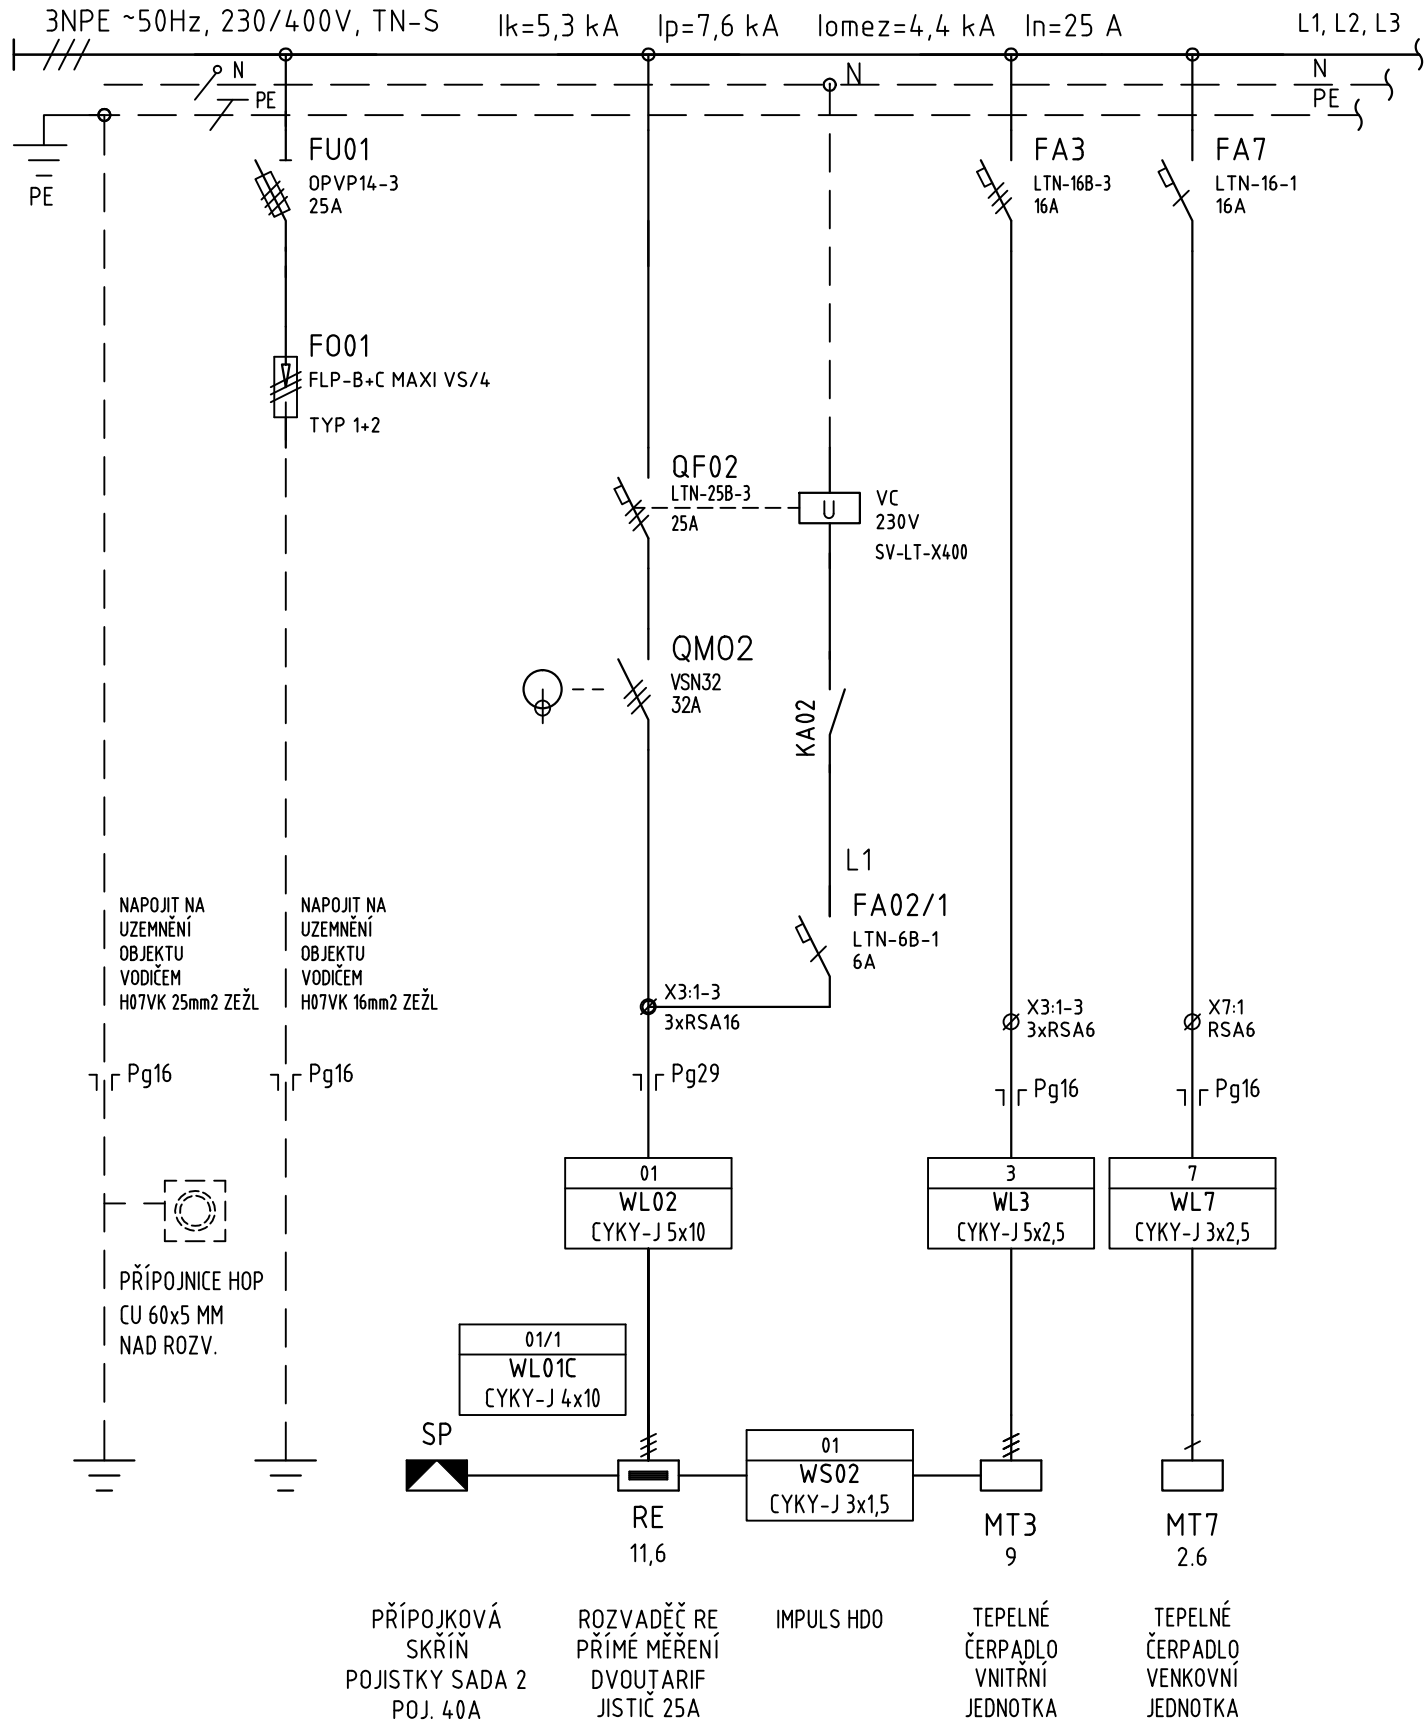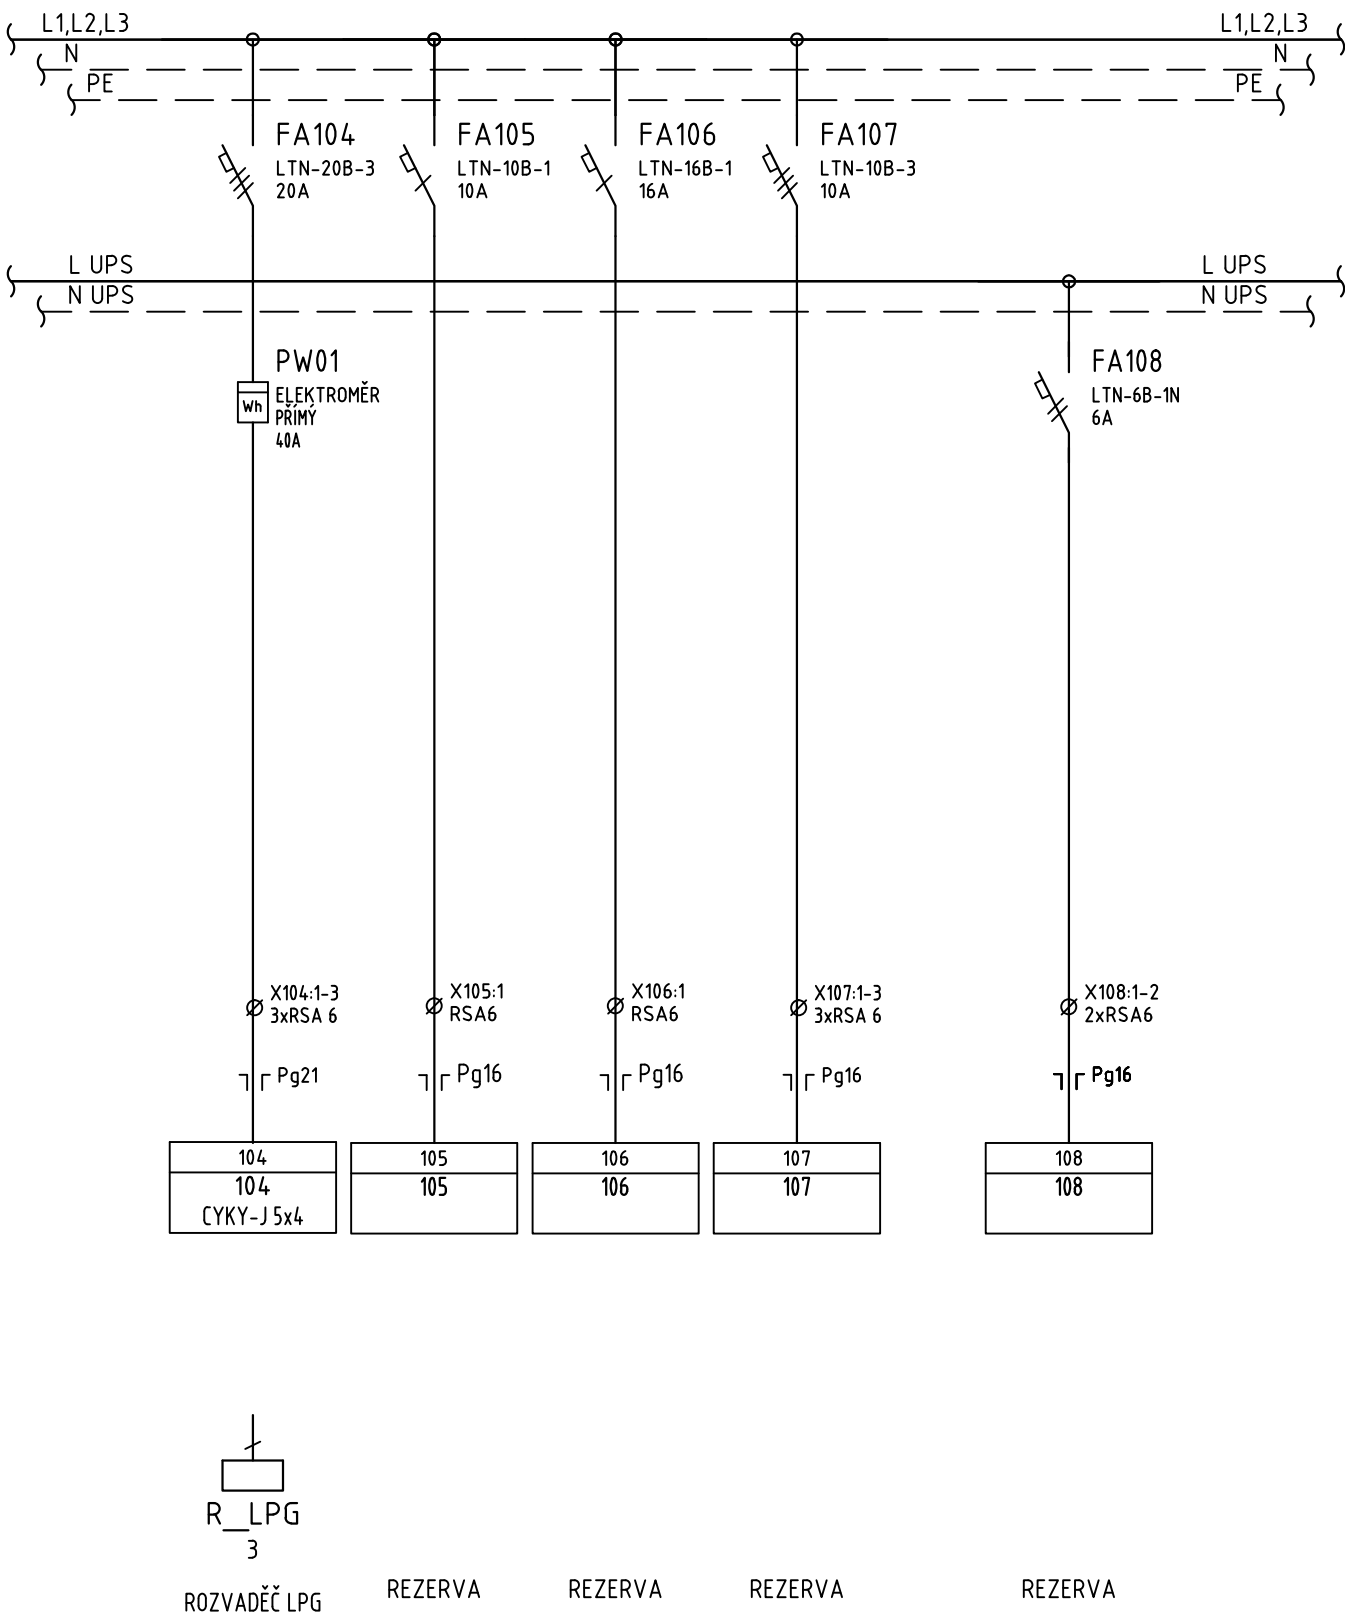

<b>Projektová org./Project Company</b> PIK s.r.o. Na Hrázi 781/15, 750 02 Písek Czech Republic Tel.: +420 518 288 111 Web: www.pik.cz Email: pik@pik.cz	<b>NÁZEV:</b> ROZVADĚČ RMS		<b>OBJ.Č.,Pj:</b> S001 Kiosek	<b>LIST Č.:</b> 11
	<b>AKCE:</b> Rekonstrukce kiosku ČS EO Benátky nad Jizerou		<b>ČÁST:</b> 06. Elektro část	<b>LISTŮ:</b> 12'
	<b>INVESTOR:</b> ČEPRO, a. s.		<b>ARCH. Č.:</b> 22105-DVZ-D-D1-S001-06-303	<b>DATUM:</b> 5/2023
				<b>VYPRACOVAL:</b> ING ADAMÍK

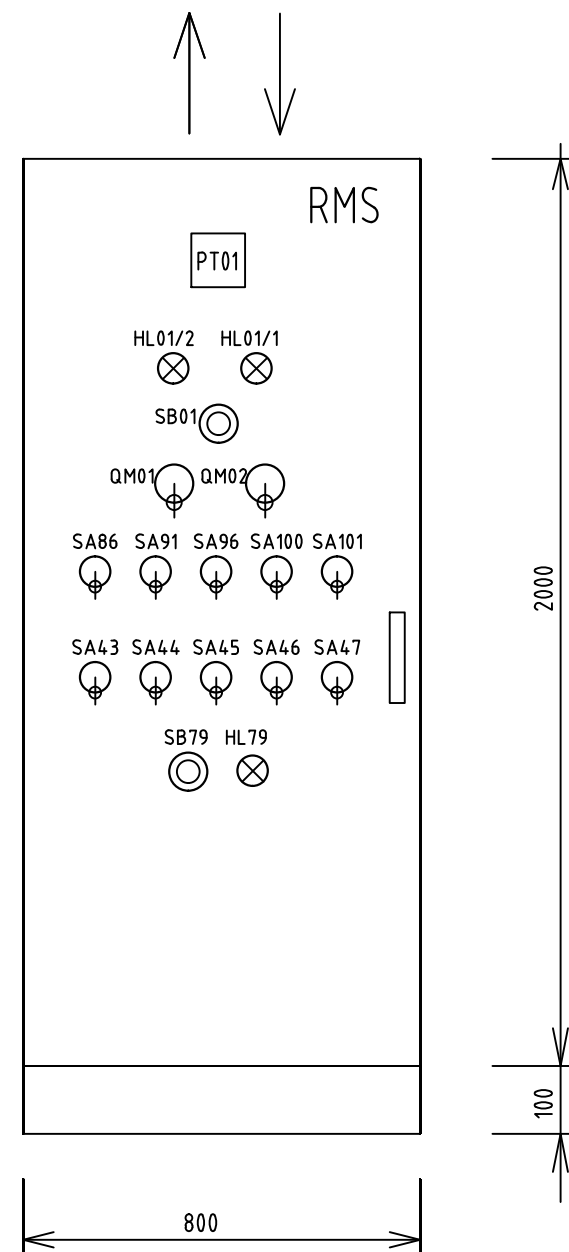

## ROZVADĚČ RMS

TYP PROVEDENÍ:	SKŘÍŇOVÝ
KRYTÍ V UZAVŘENÉM STAVU:	IP54
KRYTÍ V OTEVŘENÉM STAVU:	IP20
ROZMĚRY:	800x400x2100mm
DĚLENÍ:	-
NÁTĚR:	STANDART
OBSLUHA:	PRAC.POUČENÍ
PŘÍVOD(Y):	SHORA
VÝVOD(Y):	NAHORU
INST.VYKON:	53,4 kW + 11,6 kW
SOUDOBOST:	0,41
VYPOČ.VYKON:	26,8 kW
SOUM.ZKRAT.PROUD:	5,3 kA
DYN.ZKRAT.PROUD:	7,6 kA
OMEZ.ZKRAT.PROUD:	4,4 kA
JMEN.PROUD PŘÍPOJNIC:	63A
JMEN.DYN.PROUD.PŘÍPOJIC:	-
OVĽADACÍ NAPĚTÍ:	230V
OCHRANA:	AUTOMATICKÝM ODPOJENÍM OD ZDROJE
ROZVODNÁ SOUSTAVA:	3NPE, ~50Hz, 230V/400V, TN-S

## POZNÁMKA:

OCHRANA PŘED NEBEZPEČNÝM DOTYKOVÝM NAPĚTÍM:  
AUTOMATICKÝM ODPOJENÍM OD ZDROJE

ROZVODNÁ SOUSTAVA:  
3 NPE ~ 50Hz 230/400V TN-S

<b>Projektová org./Project Company</b> PIK s.r.o. Na Hrázi 781/15, 750 02 Píerov Czech Republic Tel.: +420 518 288 111 Web: www.pik.cz Email: pik@pik.cz	NÁZEV:	ROZVADĚČ RMS	OBJ.Č.,PJ:	S001 Kiosek	LIST Č.: 12
	AKCE:	Rekonstrukce kiosku ČS EO Benátky nad Jizerou	ČÁST:	06. Elektro část	LISTŮ: 12'
	INVESTOR:	ČEPRO, a. s.	ARCH. Č.:	22105-DVZ-D-D1-S001-06-303	DATUM: 5/2023
					VYPRACOVAL: ING ADAMÍK