ŘEZ E–E
M 1:25

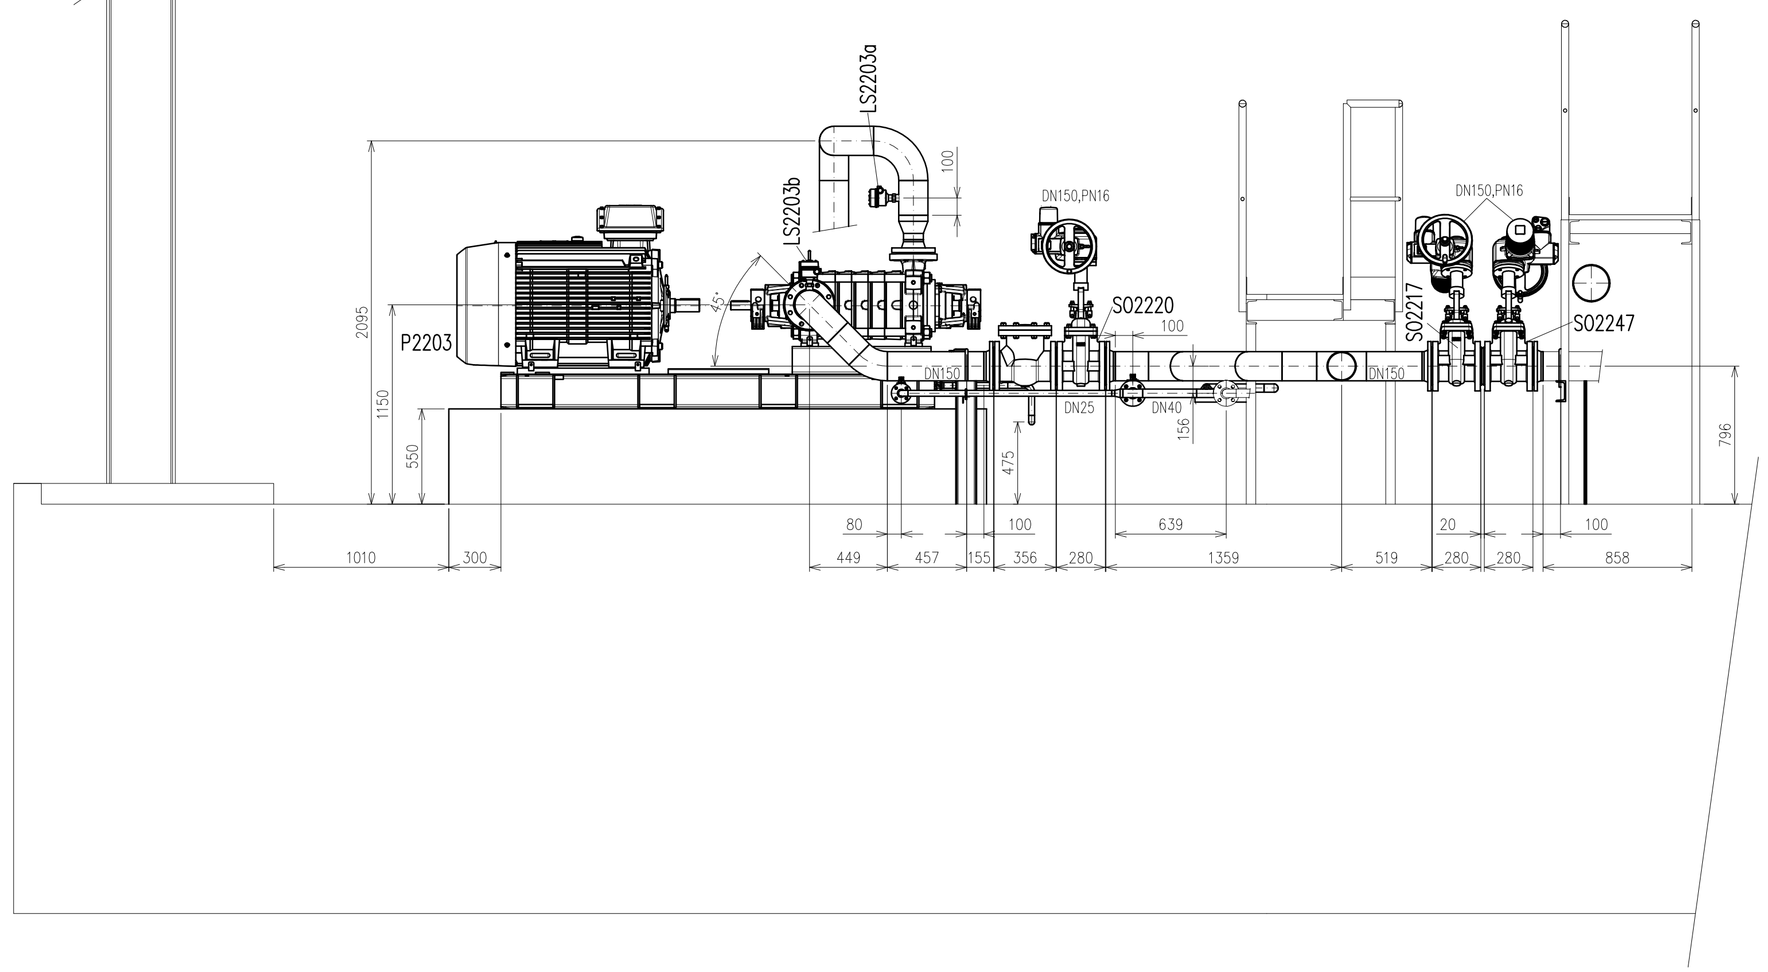

ŘEZ F–F
M 1:25

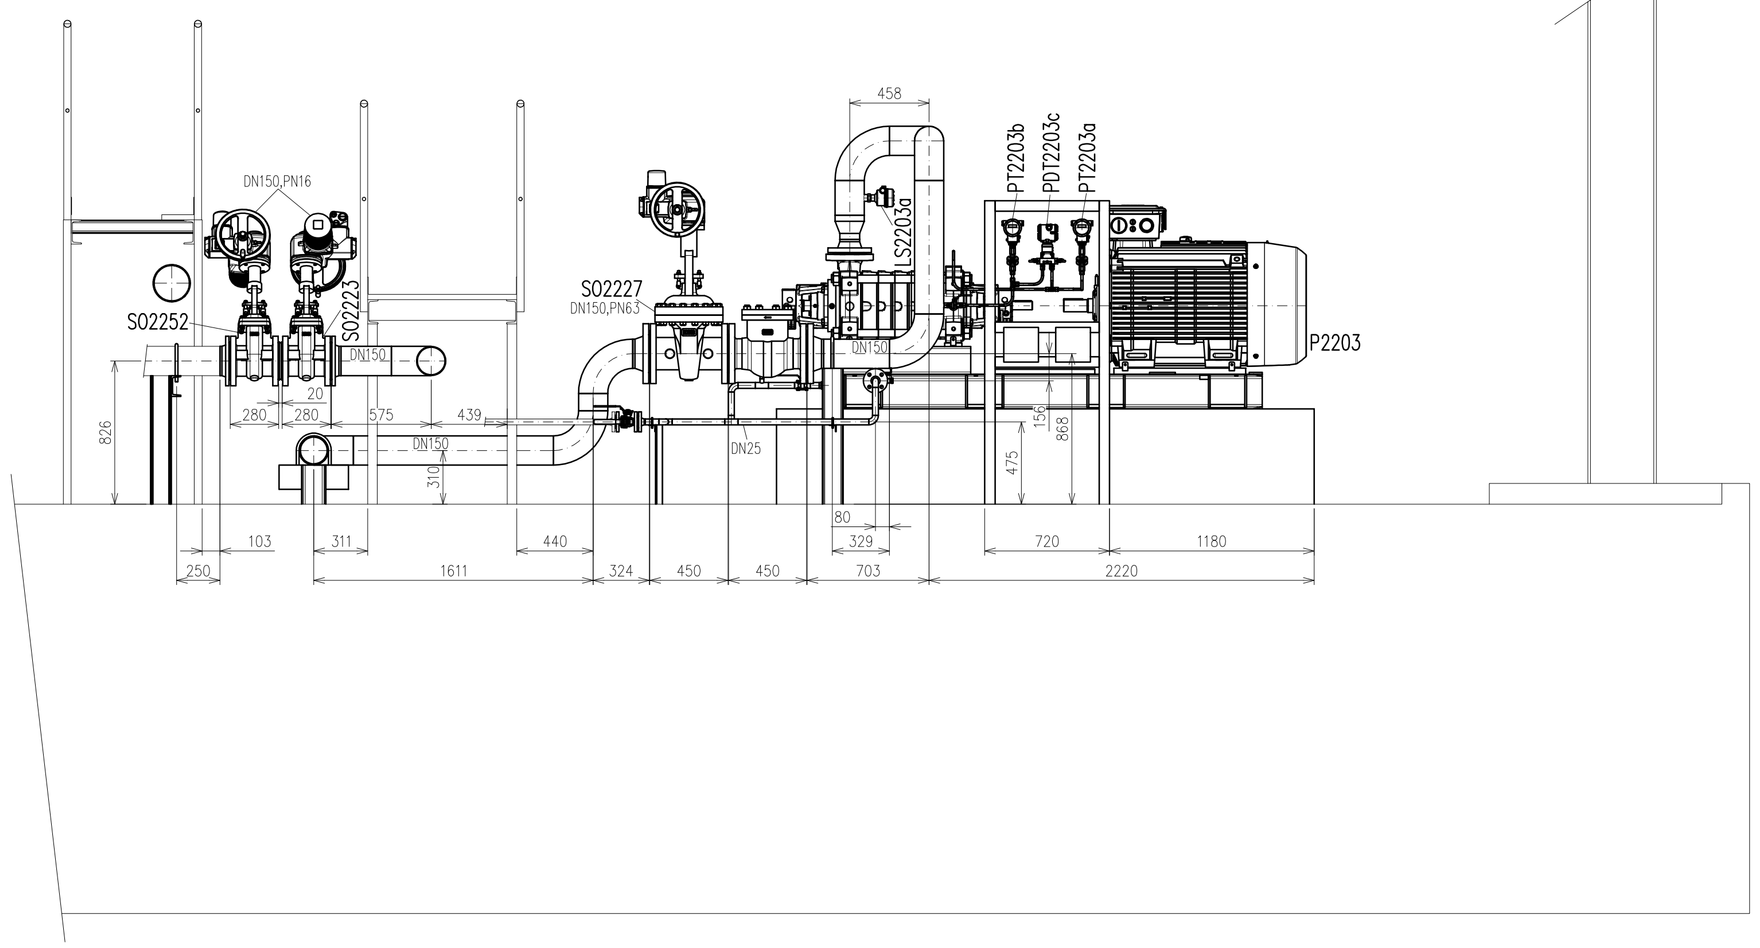

ŘEZ G–G
M 1:25

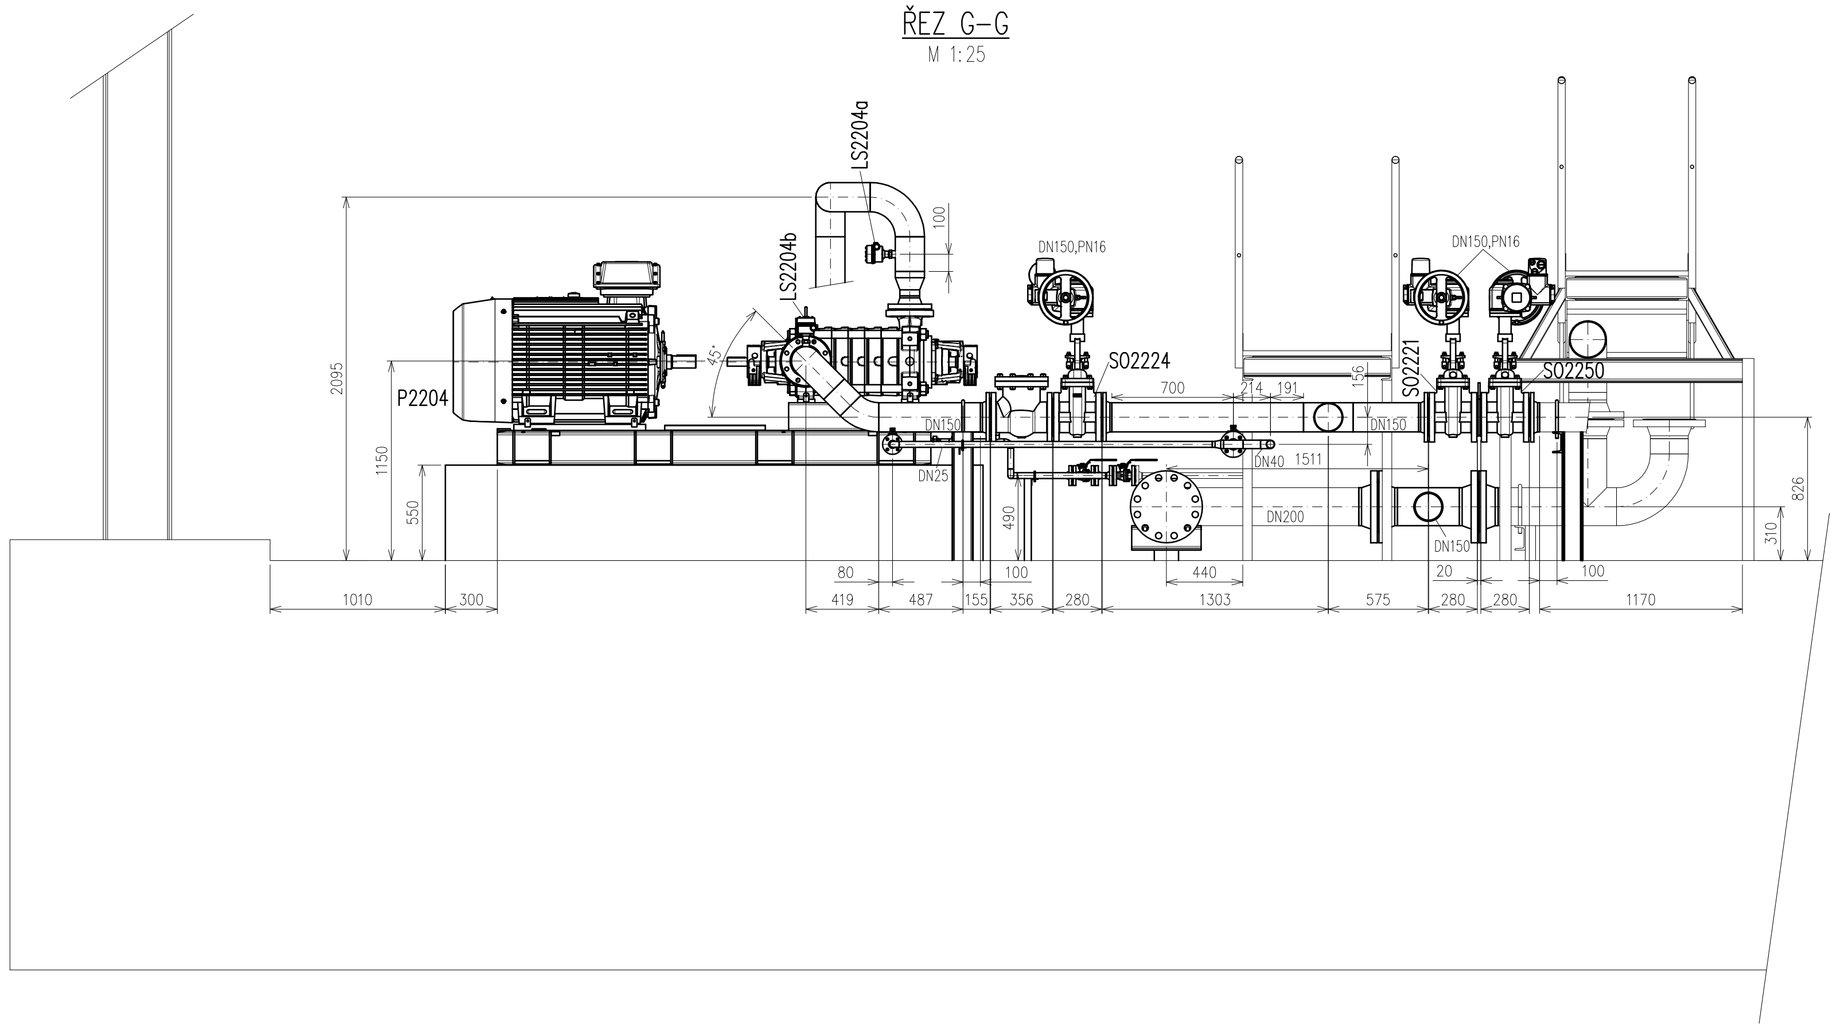

ŘEZ H–H
M 1:25

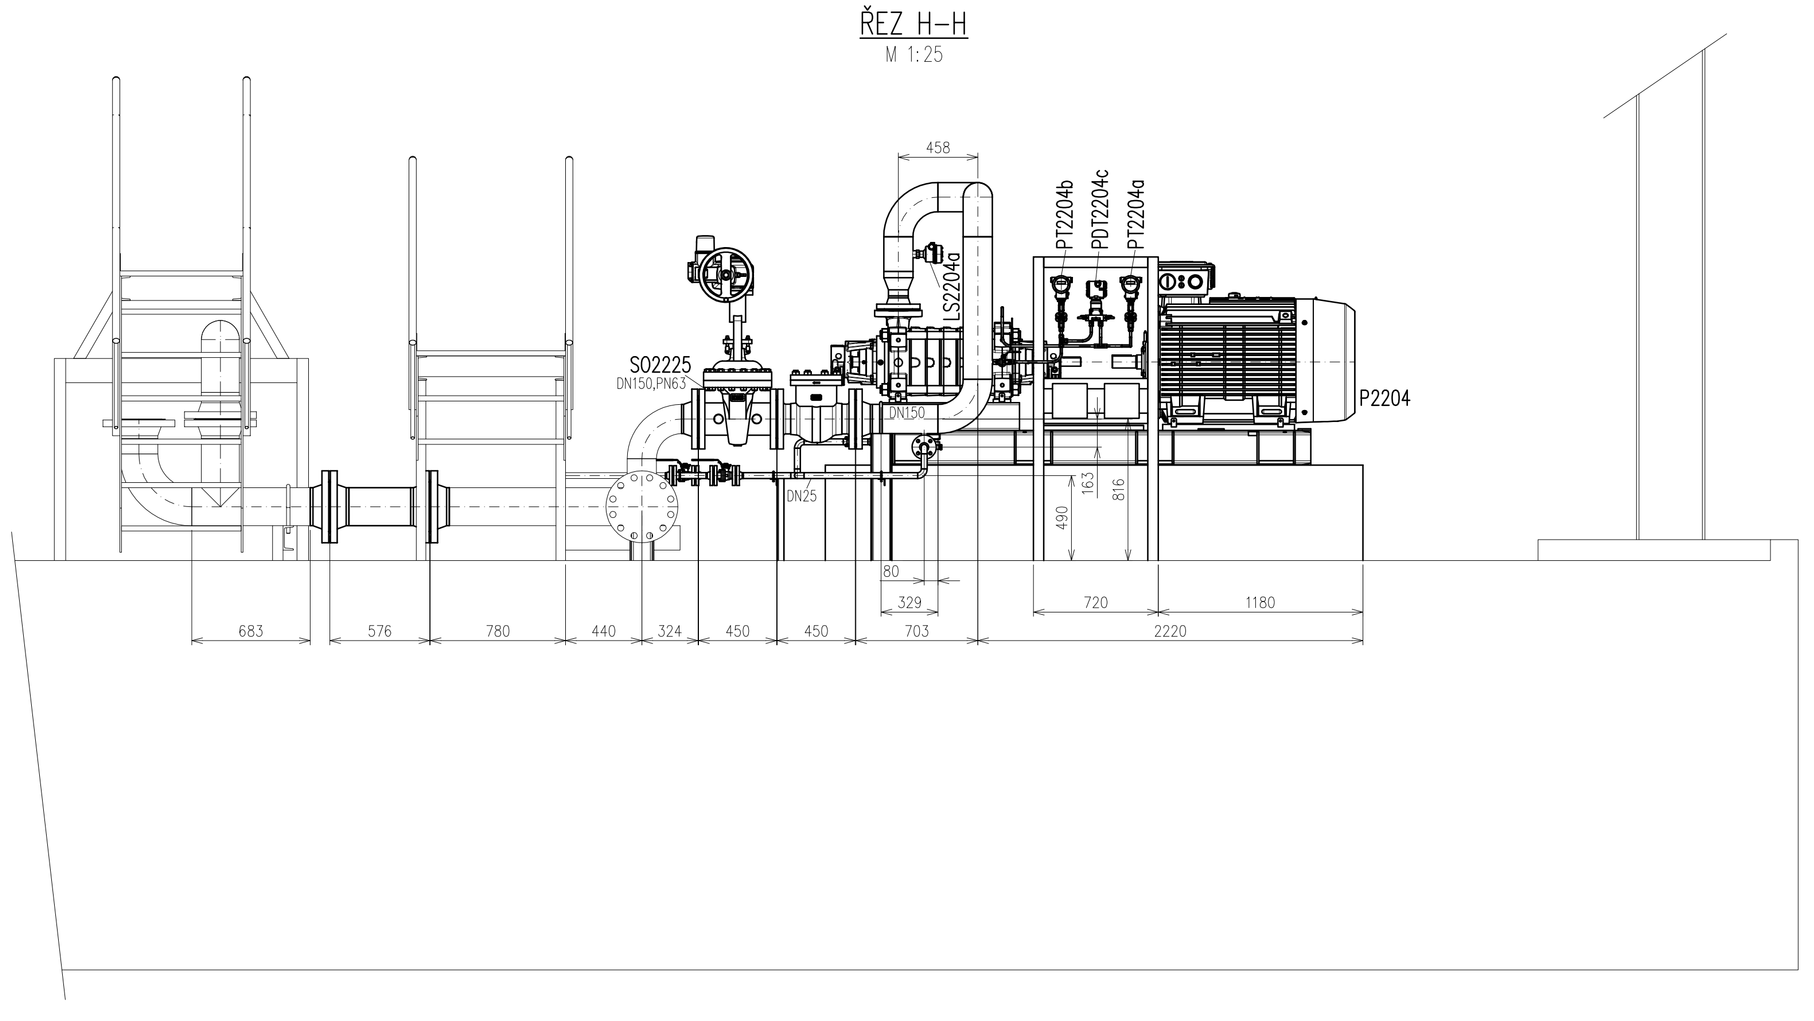

2					
1					
0	01/2025	Ing.Bártek, Ing.Beneš	Ing.Hromádko	Ing.Jedlička	
Rev.	Datum:	Vypracoval:	Kontroloval:	Schválil:	Popis:

Název:	Řezy E–E ÷ H–H	Stupeň: DVZ	
Projekt:	PD obnovy rozvodny objektu 222/223		Vydání:
SO/PS:		Číslo zakázky: PRJ2410148	
Část:	Technologická část	Měřítko: 1:25	
Zákazník:	ČEPRO, a.s. Dělnická 213/12 Praha 7 170 00	Dodavatel: VAE CONTROLS, s. r. o. nám. J. Gagarina 233/1 710 00 Ostrava	Formát: A1+ Strana: 1/1 Číslo výkresu: V2410148C205 Rev. 0