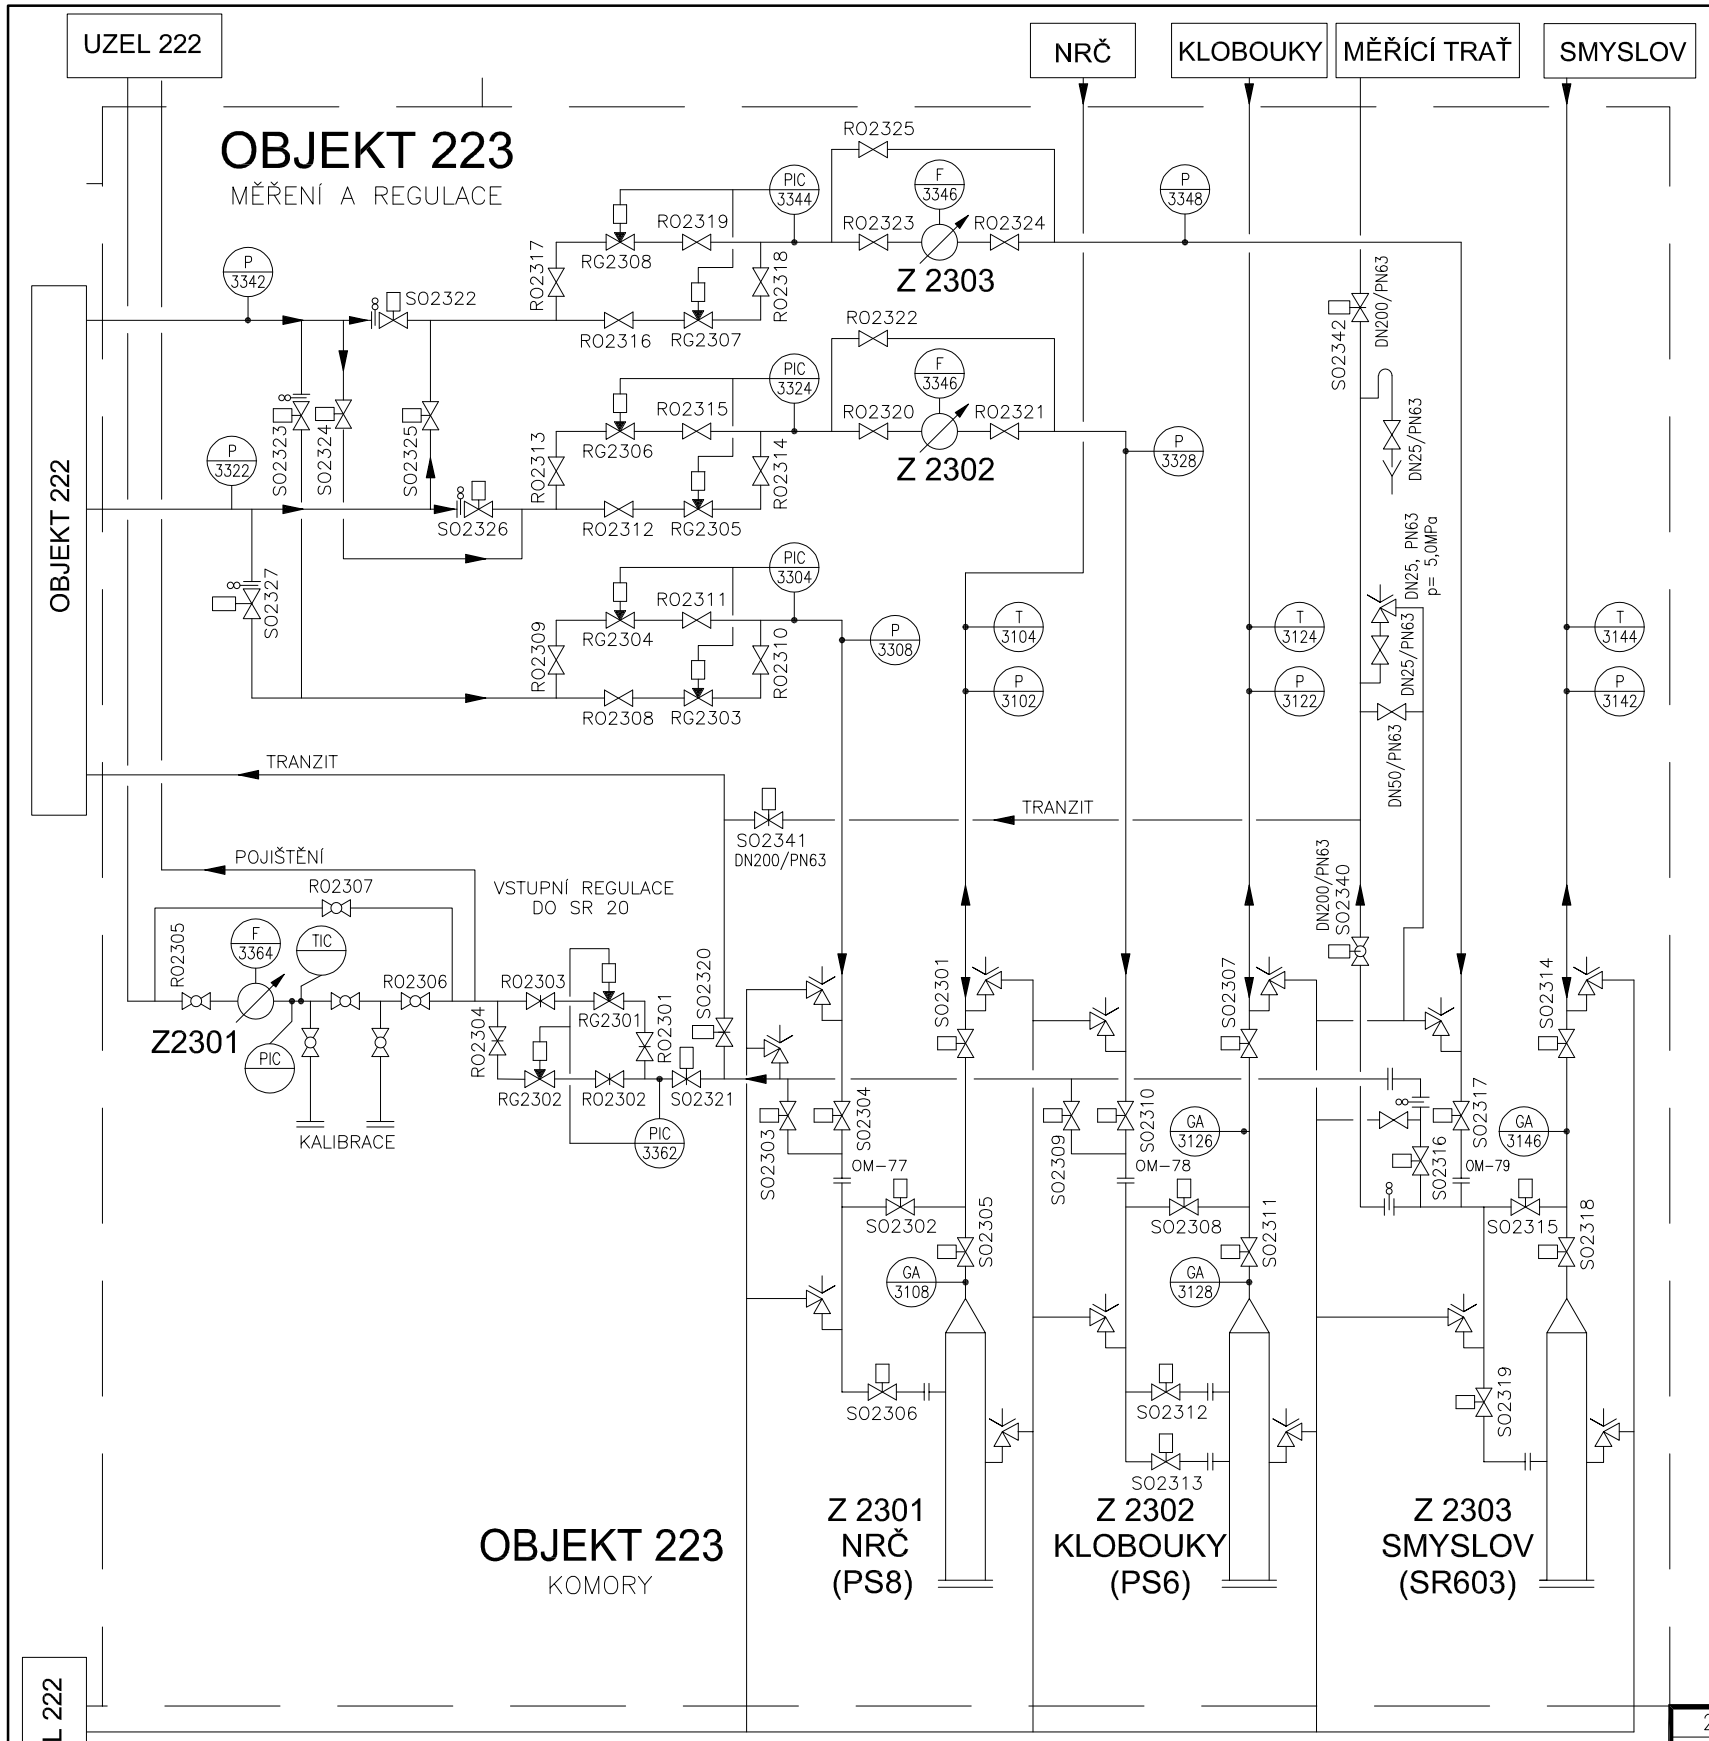

Rev.	Datum:	Vypracoval:	Kontroloval:	Schválil:	Popis:
2					
1					
0	01/2025	Ing.Martinů	Ing.Hromádka	Ing.Jedlička	

Název: Technologické schéma – OBJEKT 223		Stupeň: DVZ	
Projekt: PD obnovy rozvodny objektu 222/223			Vydání:
SO/PS:	Číslo zakázky: PRJ2410148		
Část: Technologická část	Měřítko: –		
Zákazník: ČEPRO, a.s. Dělnická 213/12 Praha 7 170 00	Dodavatel: VAE CONTROLS, s. r. o. nám. J. Gagarina 233/1 710 00 Ostrava	Formát: A3	Strana: 2/3
		Číslo výkresu: V2410148C201	Rev. 0