
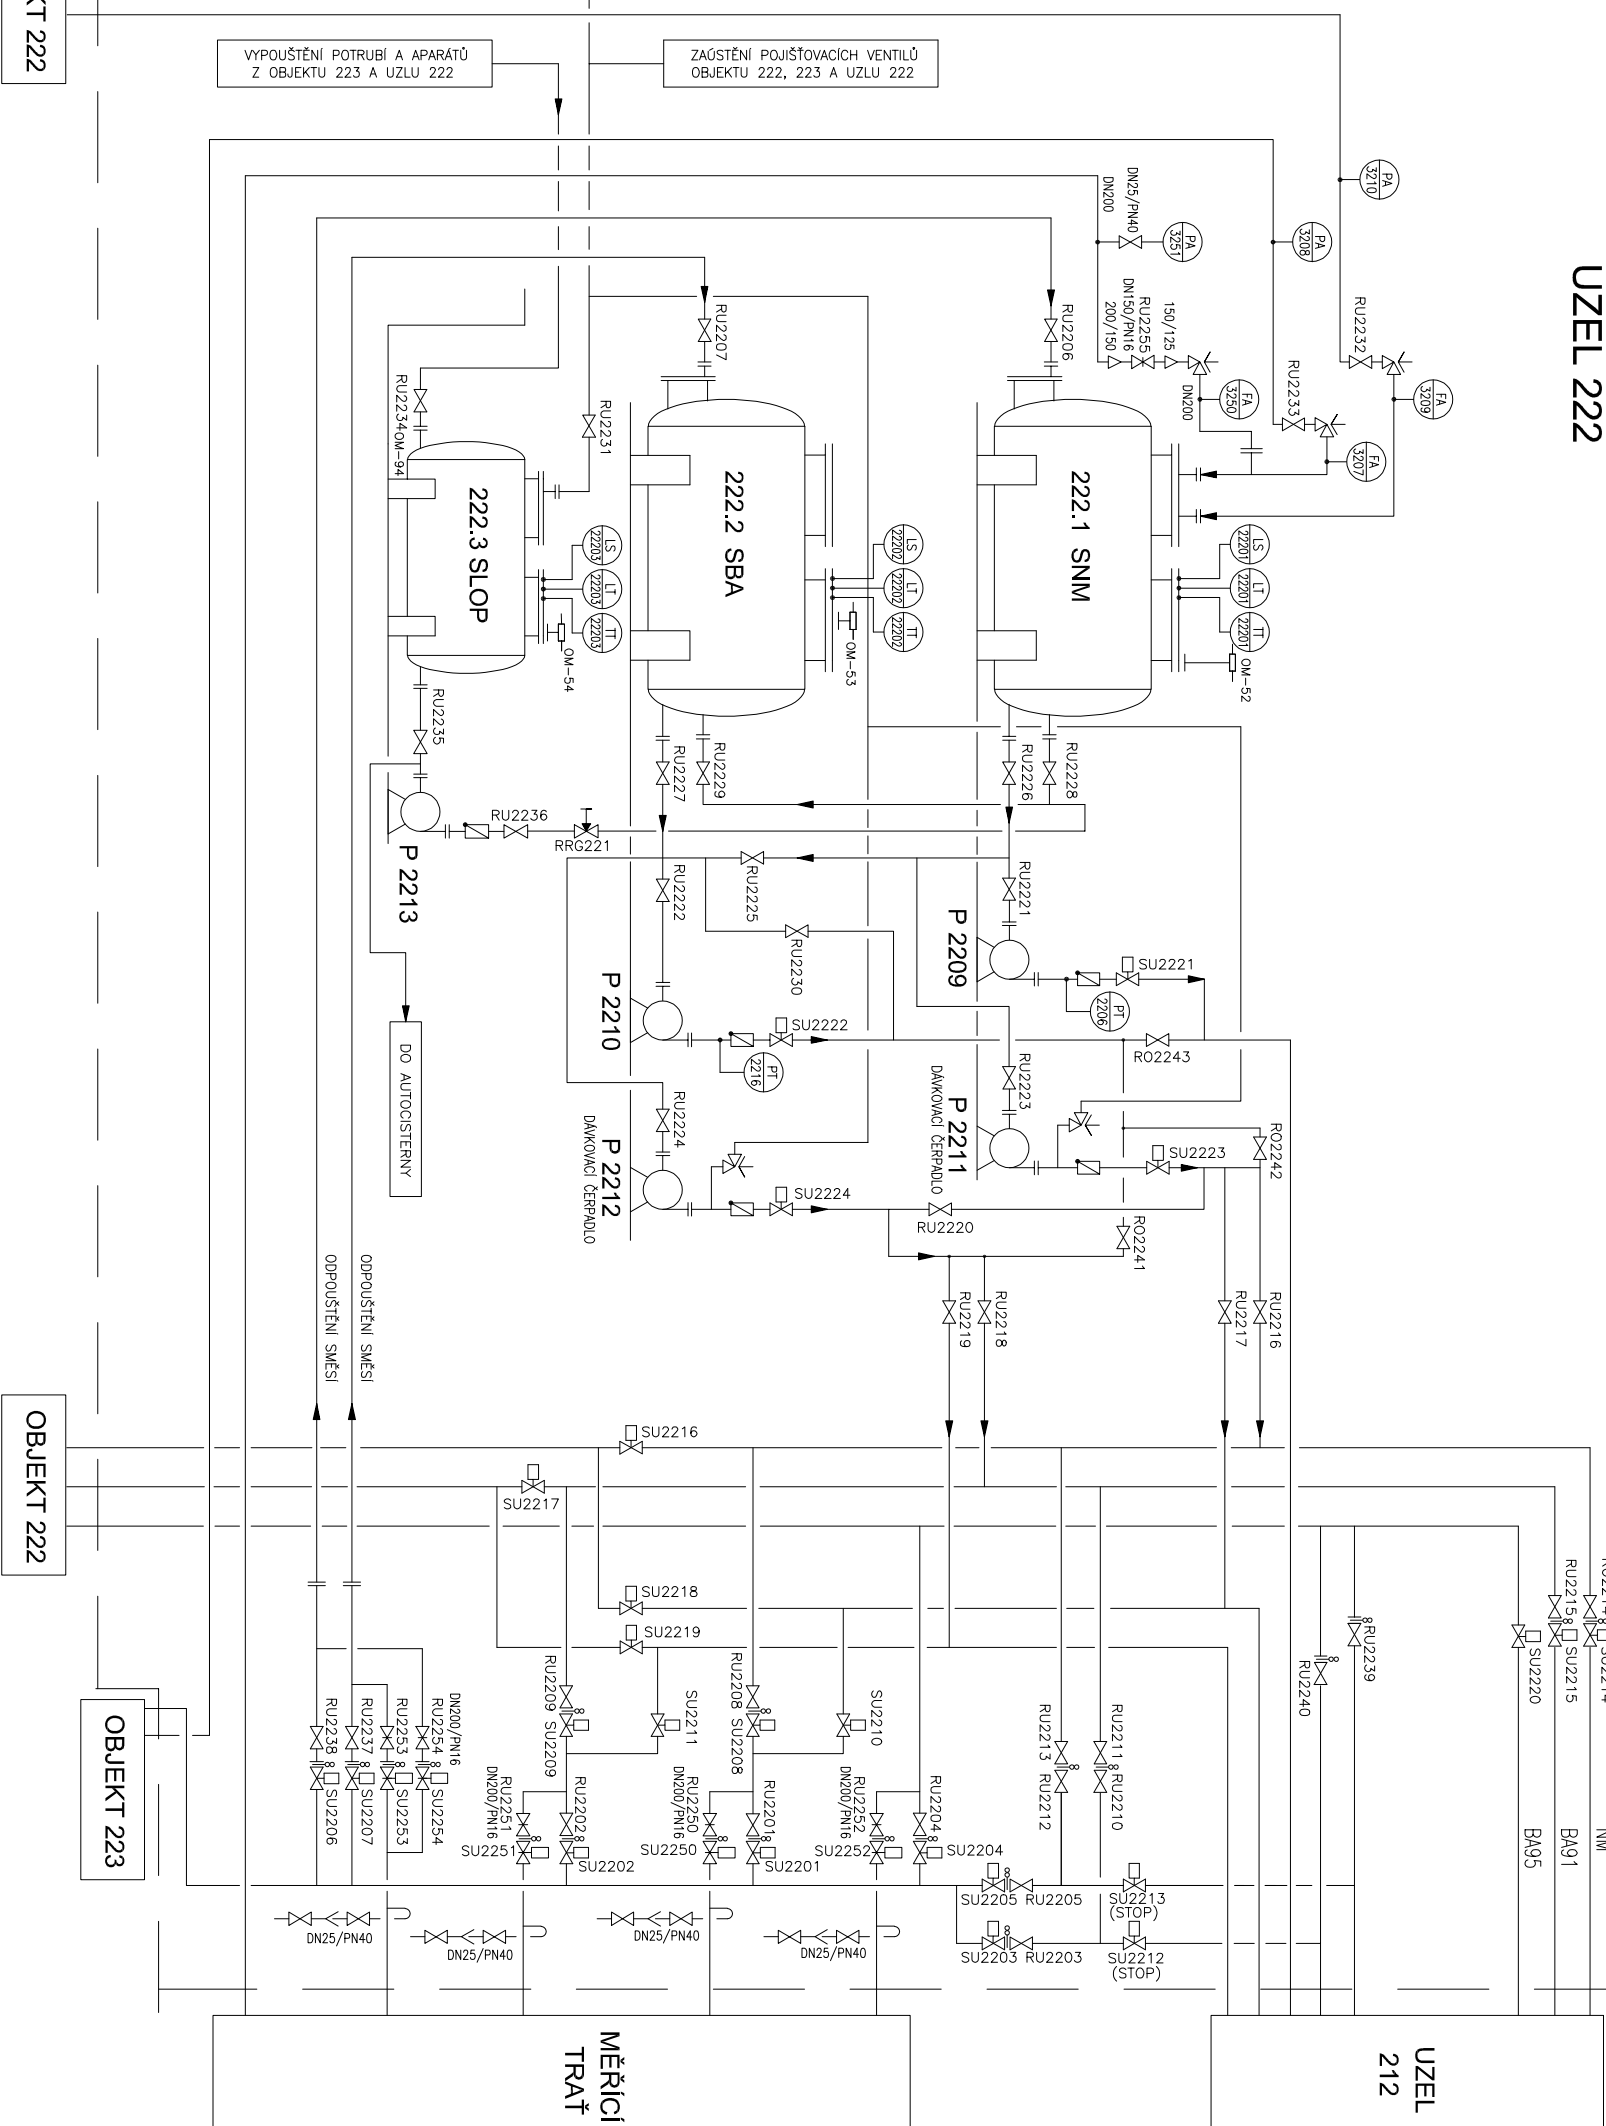


UZEL 222

 

2				
1				
0	01 / 2025	Ing.Martinů	Ing.Hromádka	Ing.Jedlička
Rev.	Datum:	Vypracoval:	Kontroloval:	Schválili:
Název:	Technologické schéma – UZEL 222			Popis:
Projekt:	PD obnovy rozvodny objektu 222/223			Stupeň: DVZ
SO/PS:				Vydání:
Část:	Technologická část			Měřtko: -
Zákazník:	ČEPRO, a.s. Dělnická 213/12 Praha 7 170 00	Dodavatel:  nám. J. Gagarina 253/1 710 00 Ostrava	Formát: A3	Strana: 3/3
			Číslo výkresu: V2410148C201	Rev. 0