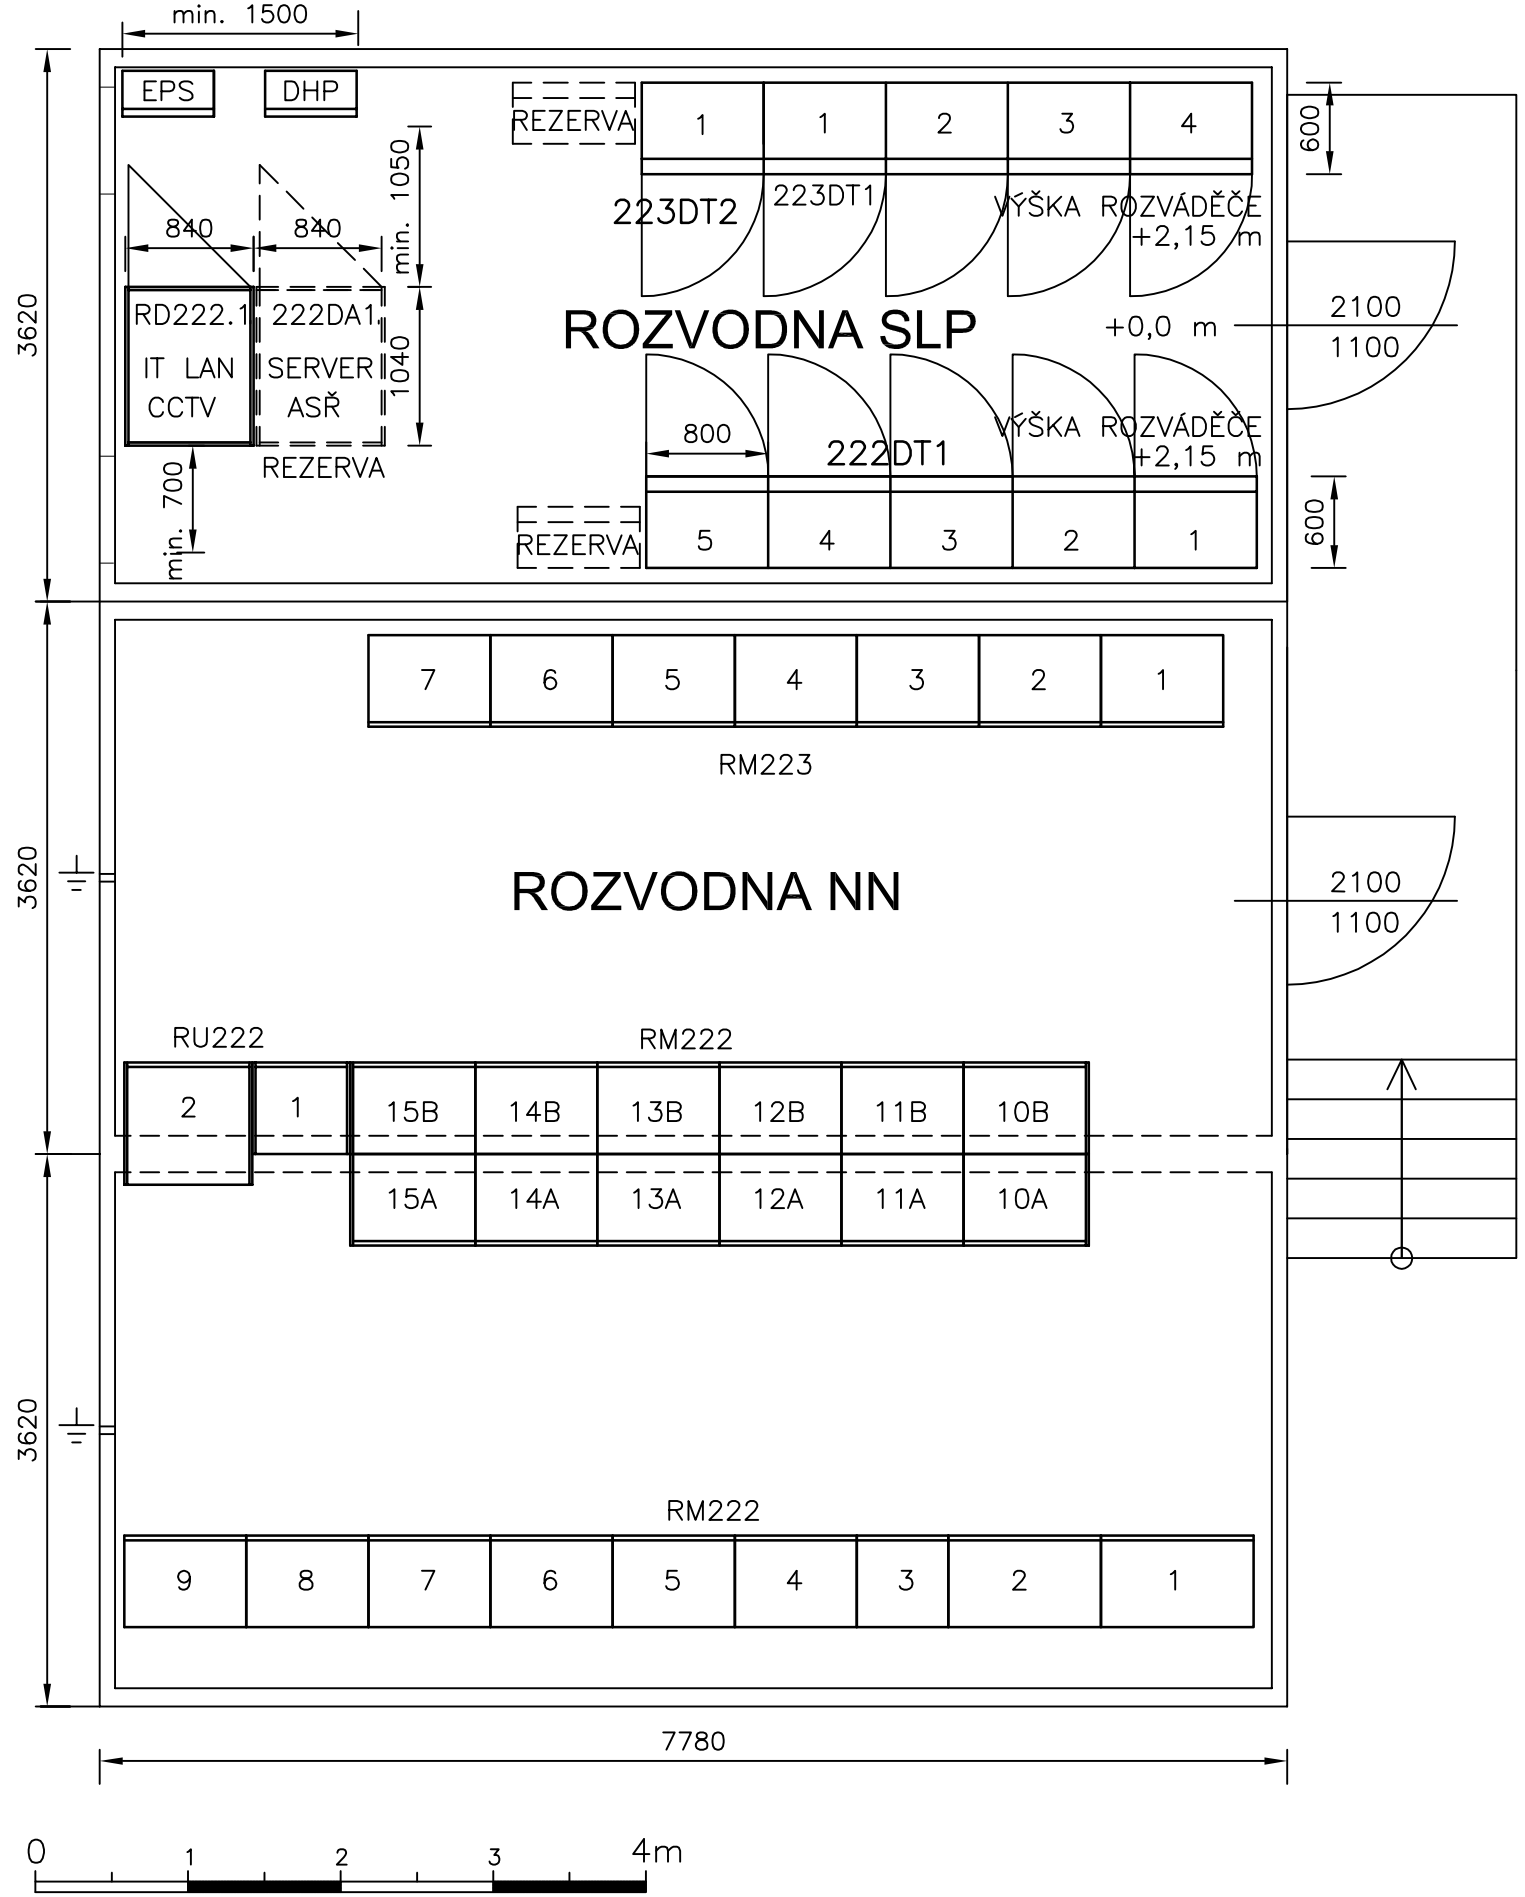

LEGENDA:

223DT2 (pův. 222DT1) – MaR MICROMOTION – VCL
223DT1 (pův. 072DT2) – MaR HIMA
222DT1 (pův. 072DT1, Z1000, Z3000) – MaR VCL
RD222.1 – ROZVÁDĚČ LAN + CCTV
222DA1 – ROZVÁDĚČ SERVERY – VCL + HIMA – PROSTOROVÁ REZERVA
EPS + DHP – NÁSTĚNNÉ KRABICE
RMS222 ROZVÁDĚČ ELEKTRO – 0,4 kV
RMS223 ROZVÁDĚČ ELEKTRO – 0,4 kV
RU222 ROZVÁDĚČ ZAJIŠTĚNÉHO NAPÁJENÍ UPS – 0,4 kV

POZNÁMKA 1:

STAVEBNÍ ELEKTROINSTALACE , OCHRANA PŘED BLESKEM A UZEMNĚNÍ JE ŘEŠENA SAMOSTATNĚ NA DALŠÍCH VÝKRESECH
VZDÁLENOST MEZI ČELY ROZVÁDĚČŮ MUSÍ BÝT MIN. 1,5m
VEŠKERÉ PROSTUPY BUDOU PAROTĚSNĚ UTĚSNĚNY VČETNĚ PROTI VNIKÁNÍ VLHKOSTI NEBO VODY

POZNÁMKA 2:

VEŠKERÉ PROSTUPY BUDOU PAROTĚSNĚ UTĚSNĚNY VČETNĚ PROTI VNIKÁNÍ VLHKOSTI NEBO VODY

POZNÁMKA 3:

KABELY VEDENY V KABELOVÉM PROSTORU NN ROZOVDNY – KAB. ŽLABY 500X100

UPŘESNĚNÍ:

VEŠKERÉ KONKRÉTNÍ VÝROBKY JSOU UVEDENY JAKO PŘÍKLAD STANDARDNÍHO ŘEŠENÍ, KTERÉ LZE ADEKVÁTNĚ NAHRADIT PO ODSOUHLASENÍ PROVOZNÍMI SLOŽKAMI INVESTORA.
VEŠKERÉ VÍCENÁKLADY SPOJENÉ S TOUTO ZMĚNOU NESE ZHOTOVITEL STAVBY VČETNĚ POVINNOSTI PŘÍSLUŠNÉ ČÁSTI PROJEKTOVÉ DOKUMENTACE PŘEPRACOVAT

Rev.	Datum:	Vypracoval:	Kontroloval:	Schválil:	Popis:
2					
1					
0	01/2025	Ing. MARTINŮ	Ing. HROMÁDKA	Ing. M.JEDLIČKA	DVZ

Název:	SO222.1 – ELEKTRO ROZVODNA – DISPOZICE SO222.1, SO222, SU222, SO223	Stupeň: DVZ	= +
Projekt:	OBNOVA ROZVODNY OBJ. Č. 222/223 SKLADU PHM ŠLAPANOV		Vydání:
Provozní soubor:		Číslo zakázky: PRJ2410148	
Část:	ASŘ A MaR – část skladu	Velikost/Měřítko: A3 / 1:50	
Zákazník:	ČEPRO a.s. PRAHA	Počet stran: 1	Strana: 001
Dodavatel:	VAE CONTROLS, s. r. o. nám. J. Gagarina 233/1 710 00 Ostrava	Číslo výkresu: V2410148A006	Rev. 0