


RD072/1  
STÁVAJÍCÍ DATOVÝ  
ROZVADEČ STOJANOVÝ  
47U - 800x800

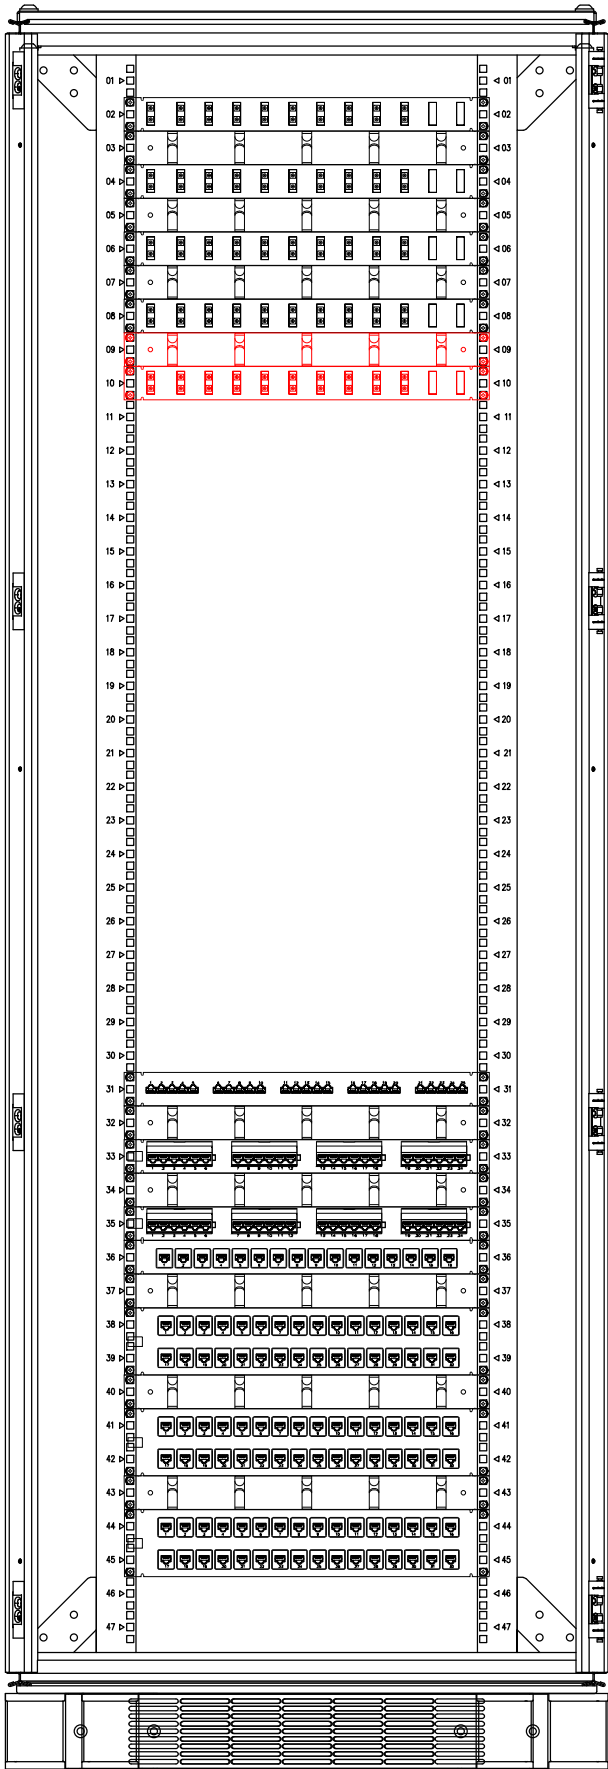

- 2U. OR1, 12xSC-DUPLEX - 1AB-4AB - STÁVAJÍCÍ, 9AB-12AB - STÁVAJÍCÍ  
3U. PANEL VYVAZOVACÍ - STÁVAJÍCÍ  
4U. OR2, 12xSC-DUPLEX - 1AB-4AB - STÁVAJÍCÍ, 5AB-8AB MM/222 - ZRUŠIT, 9AB-12AB - STÁVAJÍCÍ  
5U. PANEL VYVAZOVACÍ - STÁVAJÍCÍ  
6U. OR3, 12xSC-DUPLEX - 1AB-6AB SM/ - STÁVAJÍCÍ, 7AB-12AB - STÁVAJÍCÍ  
7U. PANEL VYVAZOVACÍ - STÁVAJÍCÍ  
8U. OR4, 16xSC-DUPLEX - 1AB-8AB - STÁVAJÍCÍ, 9AB-14AB - STÁVAJÍCÍ  
9U. PANEL VYVAZOVACÍ - NOVÉ  
11U. OR5, 12xSC-DUPLEX - 1AB-12AB SM/222.1 - NOVÉ

- 31U. PANEL TELEFONNÍ 25 PORT - STÁVAJÍCÍ  
32U. PANEL VYVAZOVACÍ - STÁVAJÍCÍ  
33U. PATCH PANEL 24 PORT - STÁVAJÍCÍ  
34U. PANEL VYVAZOVACÍ - STÁVAJÍCÍ  
35U. PATCH PANEL 24 PORT - STÁVAJÍCÍ  
36U. PATCH PANEL 16 PORT - STÁVAJÍCÍ  
37U. PANEL VYVAZOVACÍ - STÁVAJÍCÍ  
38-39U. PATCH PANEL 32 PORT - STÁVAJÍCÍ  
  
40U. PANEL VYVAZOVACÍ - STÁVAJÍCÍ  
41-42U. PATCH PANEL 32 PORT - STÁVAJÍCÍ  
  
43U. PANEL VYVAZOVACÍ - STÁVAJÍCÍ  
44-45U. PATCH PANEL 32 PORT - STÁVAJÍCÍ

POZNÁMKA:

STÁVAJÍCÍ DATOVÝ ROZVADEČ RD072/1 BUDE DOPLNĚN O NOVÝ VYVAZOVACÍ PANEL A NOVOU OPTICKOU VANU, NA KTERÉ BUDE ZAKONČEN NOVÝ OPTICKÝ KABEL DÁLE BUDE PROVEDENO ODPOJENÍ A DEMONTÁŽ KABELU DO 222

|      |                                    |                |         |
|------|------------------------------------|----------------|---------|
|      |                                    |                |         |
| R0   | Finální dokumentace DVZ            | Ing. J. Veselý | 01/2025 |
| Rev. | Důvod vydání dokumentu, druh změny | Vypracoval     | Datum   |

|               |  |                    |                 |                 |
|---------------|--|--------------------|-----------------|-----------------|
| Investor :    | <b>Čepro a.s.</b><br>Dělnická 12/213, 170 04 Praha 7<br>IČO: 60193531, DIČ: CZ 60193531<br>T: 221 968 111, E: ceproas@ceproas.cz         | Název :            | 9 - STŘED sklad |                 |
|               |  | Adresa :           | Šlapanov 162    |                 |
|               |  | Telefon :          | 569 479 120     |                 |
| Zhotovitel :  | <b>PINET projekt s.r.o.</b><br>Máchova 2328, 256 01 Benešov<br>IČO: 24274950, DIČ: CZ24274950<br>T: 317 702 560, E: info@pinetprojekt.cz | Zodp. projektant : | Ing. J. Veselý  |                 |
|               |  | Vypracoval :       | Ing. J. Veselý  |                 |
|               |  | Kontroloval :      | M. Pilát        |                 |
| Projekt :     | PD OBNOVY ROZVODNY OBJKETU<br>222/223  | Datum :            | 12/2024         | Číslo výtisku : |
|               |  | Číslo projektu :   | 24Z047          |                 |
|               |  | Stupeň dokum. :    | DVZ             |                 |
| Část stavby : | Slaboproudé rozvody  | Formát :           | ISO A4          |                 |
| Příloha :     | DATOVÝ ROZVADĚČ RD072/1<br>(SERVEROVNA)  | Měřítka :          | -               | Číslo přílohy : |
|               |  | Část :             | LAN             |                 |
|               |  | V2410148IT010      |                 |                 |