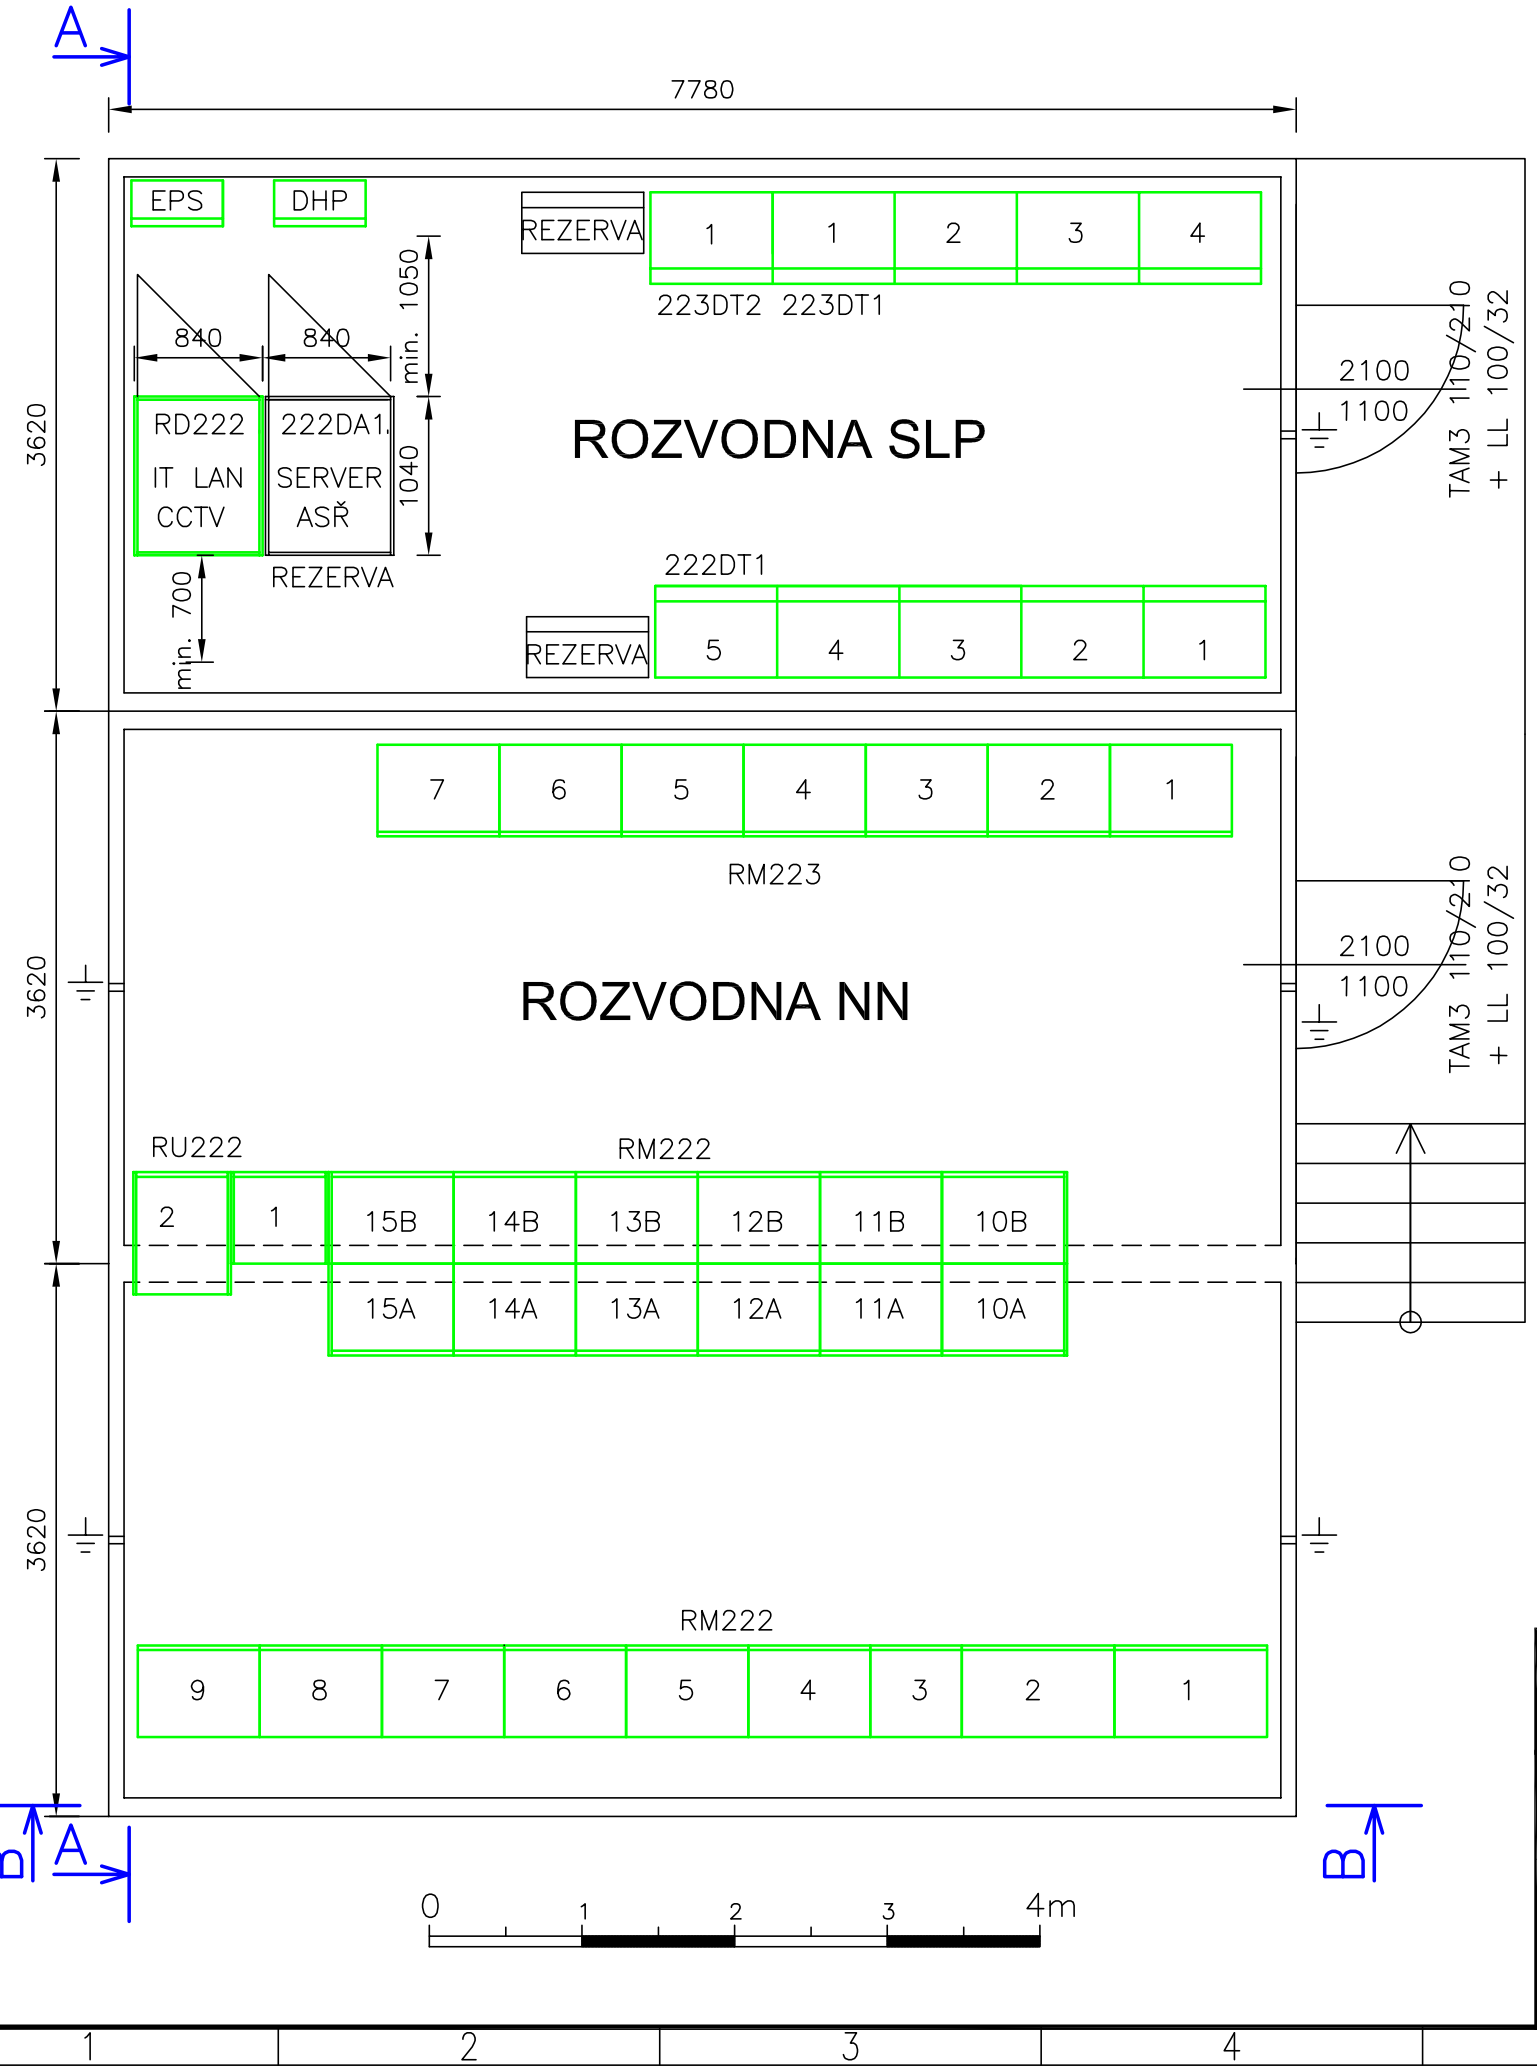

LEGENDA:

RMS222	ROZVÁDĚČ ELEKTRO – 0,4 kV
RMS223	ROZVÁDĚČ ELEKTRO – 0,4 kV
RU222	ROZVÁDĚČ ZAJIŠTĚNÉHO NAPÁJENÍ UPS – 0,4 kV

ROZVODNA SLP: V ROZVODNĚ JSOU UMÍSTĚNY ROZVADĚČE MAR
NEJSOU V DODÁVCE ČÁSTI ELEKTRO TÉTO PD

MÍSTO VYVEDENí VNITŘNÍHO ZEMNÍCÍHO PÁSKU VEN A JEHO UZEMNĚNÍ

VNITŘNÍ ZEMNÍCÍ PÁSEK:

BUDE TVOŘEN NEREZ PÁSKEM UCHYCENÉM NA ZDI
V KABEL. PROSTORU PO CELÉM OBVODU ROZVODNY

POZNÁMKA 1:

STAVEBNÍ ELEKTROINSTALACE , OCHRANA PŘED BLESKEM A UZEMNĚNÍ
JE ŘEŠENA SAMOSTATNĚ NA DALŠÍCH VÝKRESECH
VZDÁLENOST MEZI ČELY ROZVÁDĚČŮ MUSÍ BÝT MIN. 1,5m
VEŠKERÉ PROSTUPY BUDOU UTĚSNĚNY PROTI VNIKÁNÍ VLHKOSTI NEBO VODY

POZNÁMKA 2:

VEŠKERÉ PROSTUPY BUDOU UTĚSNĚNY PROTI VNIKÁNÍ VLHKOSTI NEBO VODY

UPŘESNĚNÍ:

VEŠKERÉ KONKRÉTNÍ VÝROBKY JSOU UVEDENY JAKO PŘÍKLAD STANDARDNÍHO
ŘEŠENÍ, KTERÉ LZE ADEKVÁTNĚ NAHRADIT PO ODSOUHLAŠENÍ PROVOZNÍMI
SLOŽKAMI INVESTORA.
VEŠKERÉ VÍCENÁKLADY SPOJENÉ S TOUTO ZMĚNOU NESE ZHOTOVITEL STAVBY
VČETNĚ POVINNOSTI PŘÍSLUŠNÉ ČÁSTI PROJEKTOVÉ DOKUMENTACE PŘEPRACOVAT

Rev.	Datum:	Vypracoval:	Kontroloval:	Schválil:	Popis:
2					
1					
0	01/2025	Ing. FASULIS	Ing. HROMÁDKA	Ing. HROMÁDKA	DOKUMENTACE PRO VÝBĚR ZHOTOVITELE

Název:	NOVÁ ROZVODNA – SO222.1 DISPOZICE	Stupeň: DSP	= +
Projekt:	OBNOVA ROZVODNY 222 a 223 VE SKLADU ŠLAPÁNOV		Vydání:
Provozní soubor:	SO222, 223 – KONCOVÉ ZAŘÍZENÍ	Číslo zakázky: PRJ2410148	
Část:	ELEKTRO	Velikost/Měřítko: 1:50	
Zákazník:	ČEPRO a.s. PRAHA	Počet stran: 1	Strana: 001
Dodavatel:	VAE CONTROLS, s. r. o. nám. J. Gagarina 233/1 710 00 Ostrava	Číslo výkresu: V2410148E010	Rev. 0