


## ŘEZ "A3-A3"


1:50

KABEL. MOST

# WVEDENÍ KABELŮ HLAVNÍCH ČERPADEL

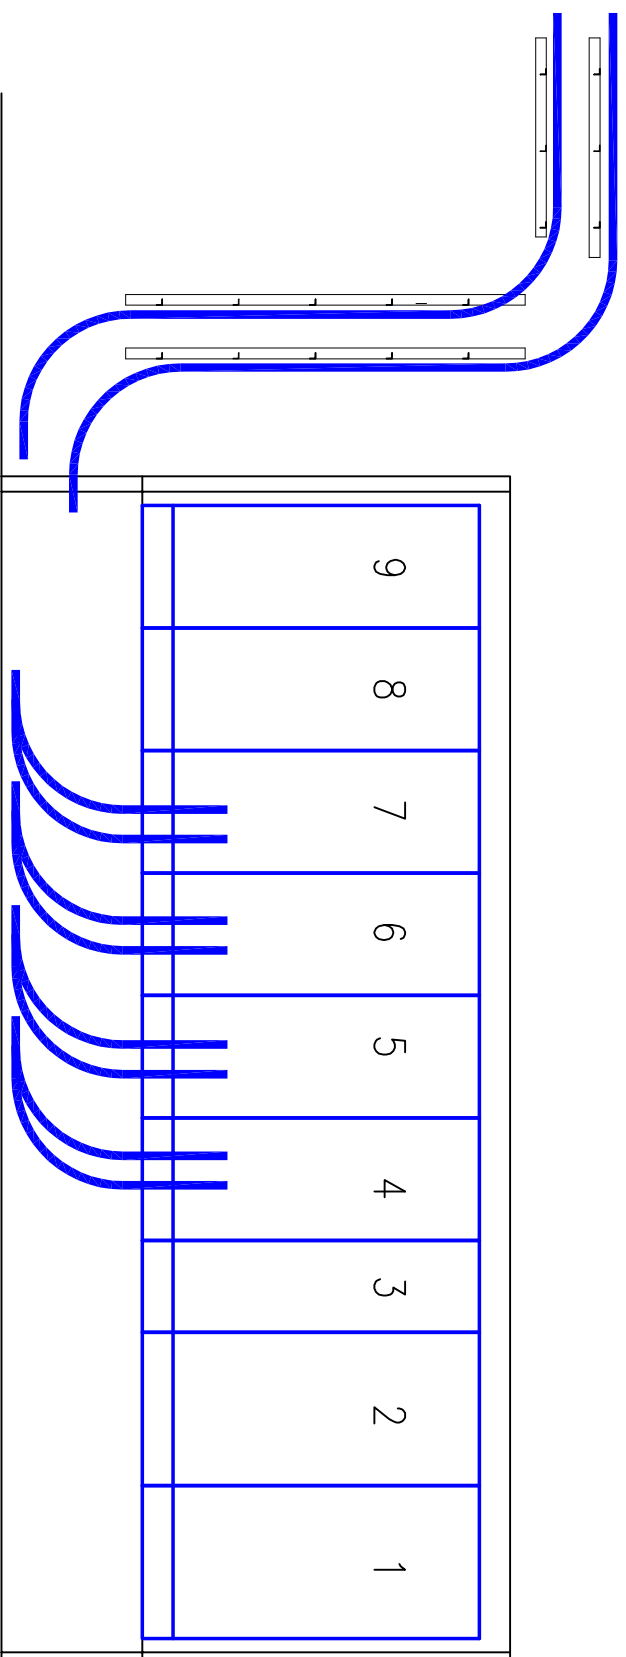

POZNÁMKA:  
PÚDORYS S NAZNAČENÝM ŘEZEM "A3-A3" JE  
NA VÝKRESE ŘEZY A DETAILY – 2

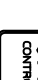2										
1										
0	01/2025	Ing. FASULS	Ing. HRONADKA	Ing. JEDLIČKA	DVZ – DOKUMENTACE PRO VÝBĚR ZHOTOVITELE					
Rev.	Datum:	Vypracoval:	Kontroloval:	Schválil:	Popis:					
Název:	SITUACE HLAVNÍCH KABELOVÝCH TRAS ŘEZY A DETAILY – 4					Stupeň: SITUACE	=			
Projekt:	SKLAD ŠLAPANOV – OBNOVA ROZVODNY 222 a 223									Vydání:
Provozní soubor:						Číslo zakázky:	PRJ2410148			
Část:	E – ELEKTRO					Velikost/Měřítko:	1:50			
Zákazník:	ČEPRO a.s. PRAHA		Dodavatel:			UAE CONTROLS, s. r. o. nám. J. Gagarina 233/1 710 00 Ostrava	Počet stran:	1xA3	Strana:	Rev.
							Číslo výkresu:	V2410148E025		0