


RD222.1  
NOVÝ DATOVÝ ROZVADĚČ  
STOJANOVÝ - DVOUSEKČNÍ  
23U+23U - 800x1000

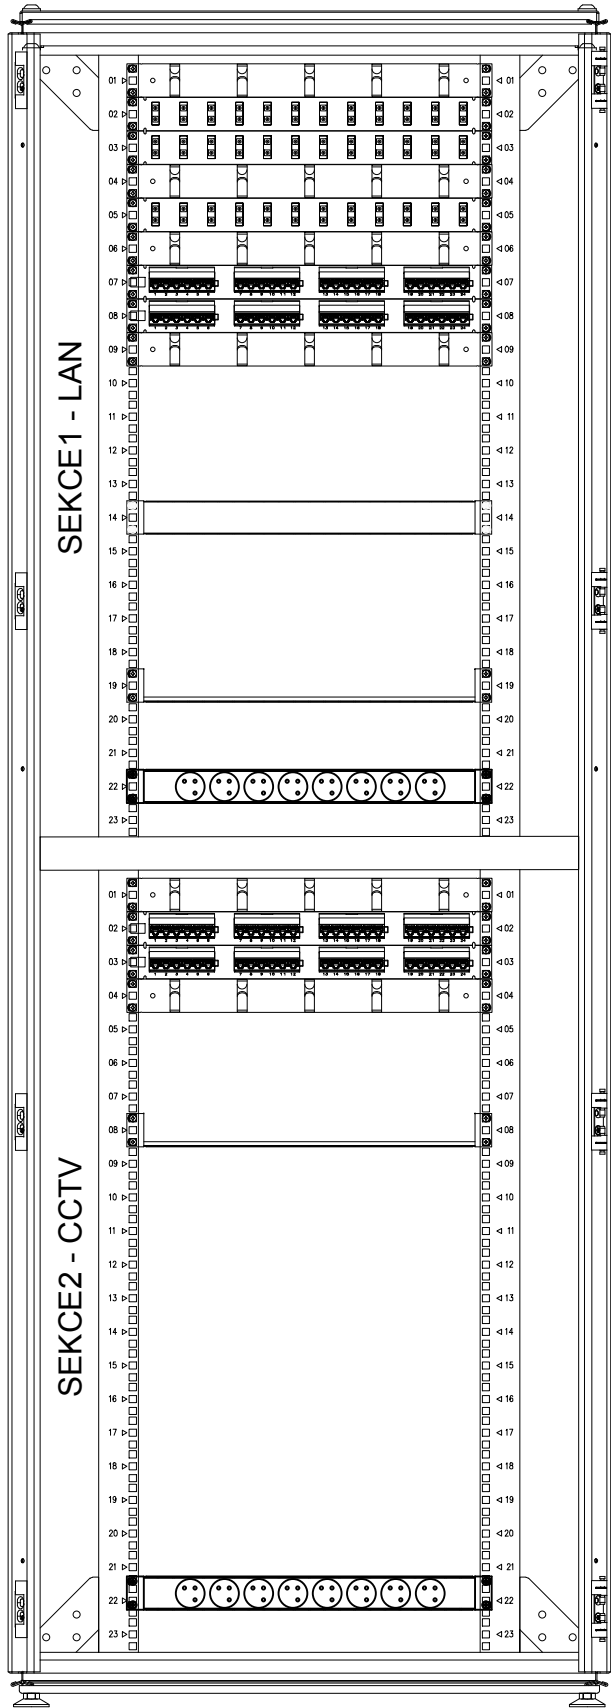

- 1U - PANEL VYVAZOVACÍ - NOVÉ
- 2U - OR1 - 1AB-12AB/SM 072 - NOVÉ
- 3U - OR2 - 1AB-12AB/SM 226 - NOVÉ
- 4U - PANEL VYVAZOVACÍ - NOVÉ
- 5U - OR3 - 1AB-6AB/SM 235, 7AB-12AB SM/DRA - NOVÉ
- 6U - PANEL VYVAZOVACÍ - NOVÉ
- 7U - PATCH PANEL 24 PORT - 01 - 18, UPS, KLIMA, TH, PZTS
- 8U - PATCH PANEL 24 PORT - 1-24 PROPOJ VSS,
- 9U - PANEL VYVAZOVACÍ - NOVÉ
- 10U - PROSTOR PRO AKTIVNÍ PRVEK - NOVÉ

14U - PANEL DIN - JEDNOTKA MONITORINGU PROSTŘEDÍ (V ZADNÍ ČÁSTI) - NOVÉ

19U - POLICE PŘÍSTROJOVÁ 1U - NOVÉ

22U - NAPÁJECÍ PANEL ACAR - NOVÉ

- 1U - PANEL VYVAZOVACÍ - NOVÉ
- 2U - PATCH PANEL 24 PORT - 1-24 PROPOJ LAN - NOVÉ
- 3U - PATCH PANEL 24 PORT - K13 - K20, K81 - K82 - NOVÉ
- 4U - PANEL VYVAZOVACÍ - NOVÉ
- 5U - PROSTOR PRO AKTIVNÍ PRVEK - NOVÉ

8U - POLICE PŘÍSTROJOVÁ 1U - NOVÉ

22U - NAPÁJECÍ PANEL ACAR - NOVÉ

POZNÁMKA:

BUDE INSTALOVÁN NOVÝ DATOVÝ ROZVADĚČ VE DVOUSEKČNÍM PROVEDENÍ S ROZMĚRY 23U+23U 800x1000  
OPTICKÁ KABELÁŽ BUDE ZAKONČENA NA OPTICKÝCH VANÁCH V SEKCI  
VYBAVENÍ ROZVADĚČE BUDE INSTALOVÁNO DLE VÝKRESOVÉ DOKUMENTACE  
NAPÁJENÍ KAŽDÉ SEKCE ROZVADĚČE BUDE PROVEDENO SAMOSTATNĚ JIŠTĚNÝM ZÁLOHOVANÝM ZÁSUVKOVÝM OKRUHEM  
Z ROZVADĚČE RU222, POLE1, JIŠTĚNO 16A/1/C  
V DATOVÉM ROZVADĚČI BUDE UMÍSTĚNA JEDNOTKA PRO MONITORING PROSTŘEDÍ SE DVĚMI VSTUPY  
ČIDLO TEPLoty BUDE UMÍSTĚNO V RD222.1 V SEKCI LAN A ČIDLO TEPLoty A VLHKOSTI BUDE UMÍSTĚNO V PROSTORU ROZVODNY  
JEDNOTLIVÉ SEKCE ROZVADĚČE BUDOU OZNAČENY DLE STANDARDŮ ČEPRO (SEKCE 1 - OZNAČENÍ "LAN", SEKCE 2 - OZNAČENÍ "CCTV")

R1	Doplnění požadavků investora	Ing. J. Veselý	02/2025
R0	Finální dokumentace DVZ	Ing. J. Veselý	01/2025
Rev.	Důvod vydání dokumentu, druh změny	Vypracoval	Datum

Investor :	<b>Čepro a.s.</b> Dělnická 12/213, 170 04 Praha 7 IČO: 60193531, DIČ: CZ 60193531 T: 221 968 111, E: ceproas@ceproas.cz	Název :	9 - STŘED sklad	
		Adresa :	Šlapanov 162	
		Telefon :	569 479 120	
Zhotovitel :	<b>PINET projekt s.r.o.</b> Máchova 2328, 256 01 Benešov IČO: 24274950, DIČ: CZ24274950 T: 317 702 560, E: info@pinetprojekt.cz	Zodp. projektant :	Ing. J. Veselý	
		Vypracoval :	Ing. J. Veselý	
		Kontroloval :	M. Pilát	
Projekt :	PD OBNOVY ROZVODNY OBJKETU 222/223	Datum :	12/2024	Číslo výtisku :
		Číslo projektu :	24Z047	
		Stupeň dokum. :	DVZ	
Část stavby :	Slaboproudé rozvody	Formát :	ISO A3	
Příloha :	DATOVÝ ROZVADĚČ RD222.1	Měřítka :	-	Číslo přílohy :
		Část :	LAN	
		V2410148IT013		