


PŮDORYS-OBJEKT 222 DEMONTÁŽE, BOURÁNÍ STÁVAJÍCÍCH KONSTRUKCÍ

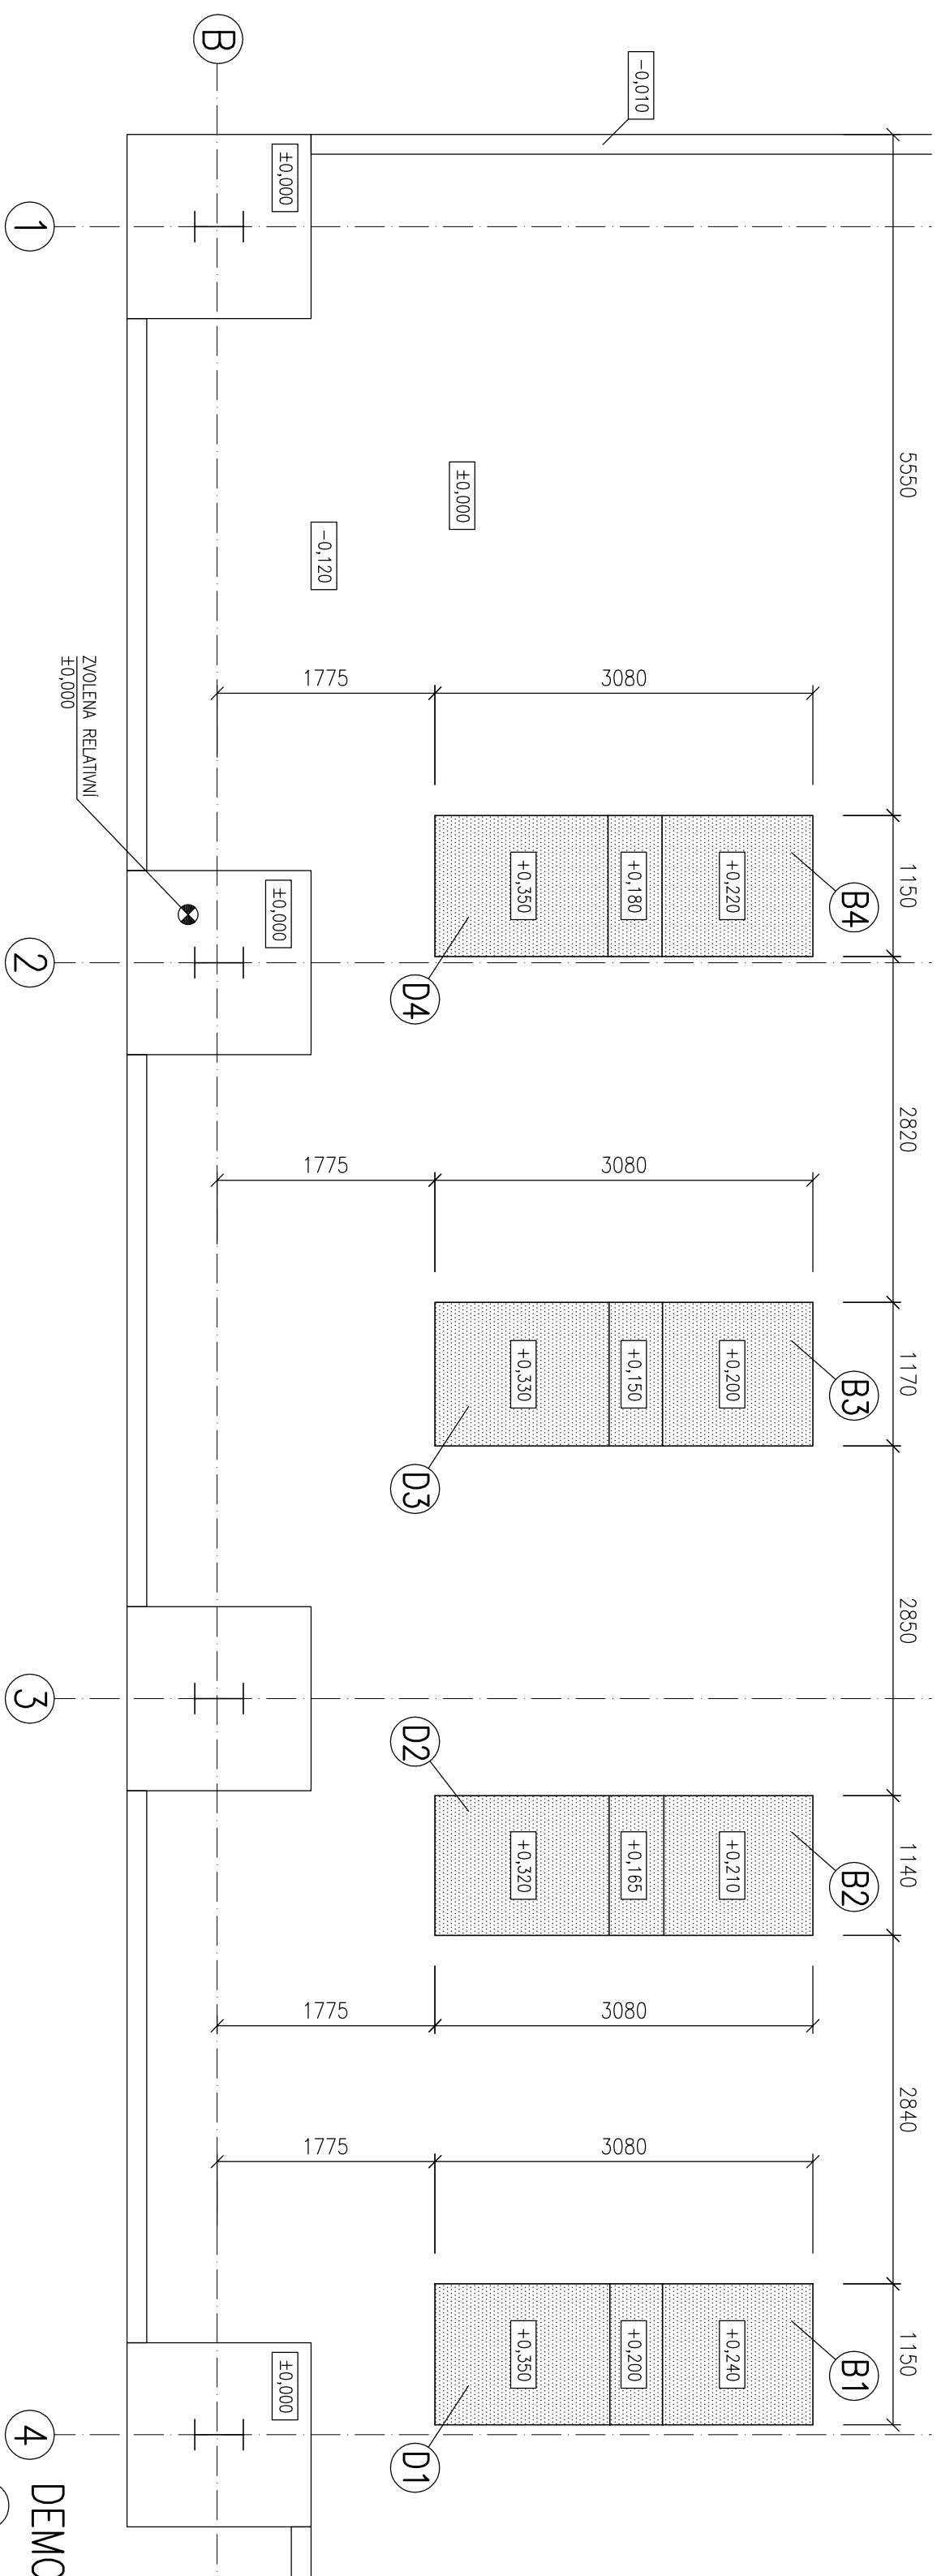

DEMONTÁŽE, BOURÁNÍ

- D1** DEMONTÁŽ STÁLACÍHO ČERPADLA P.2201 VČETNĚ PŘÍDROUŽENÉHO POTRUBÍ
- D2** DEMONTÁŽ STÁLACÍHO ČERPADLA P.2202 VČETNĚ PŘÍDROUŽENÉHO POTRUBÍ
- D3** DEMONTÁŽ STÁLACÍHO ČERPADLA P.2203 VČETNĚ PŘÍDROUŽENÉHO POTRUBÍ
- D4** DEMONTÁŽ STÁLACÍHO ČERPADLA P.2204 VČETNĚ PŘÍDROUŽENÉHO POTRUBÍ
- B1** VYBOURÁNÍ STÁLACÍHO BETONOVÉHO ZAKLADU PO VÝŠKOVOU ÚROVEŇ ±0,000
- B2** VYBOURÁNÍ STÁLACÍHO BETONOVÉHO ZAKLADU PO VÝŠKOVOU ÚROVEŇ ±0,000
- B3** VYBOURÁNÍ STÁLACÍHO BETONOVÉHO ZAKLADU PO VÝŠKOVOU ÚROVEŇ ±0,000
- B4** VYBOURÁNÍ STÁLACÍHO BETONOVÉHO ZAKLADU PO VÝŠKOVOU ÚROVEŇ ±0,000
- D5** DEMONTÁŽ STÁLACÍHO STODŽARU S OSVĚTLENÍM (VIZ VÝKRES SITUACE)

LEGENDA

 BOURÁNÍ STÁVAJÍCÍHO ZÁKLADU

POZNÁMKA

- BOURÁNÍ PROVÁDĚT A DEMONTÁŽE V SOULADU S PROVOZNÍMI PŘEDPISY, JEDNÁ SE O EX PROSTŘEDÍ !



±0,000 – HORNÍ HRANA PATKY SLOUPU "B2" OBJEKTU 222/223

[illegible]