


PŮDORYS – STŘECHA

M 1:50

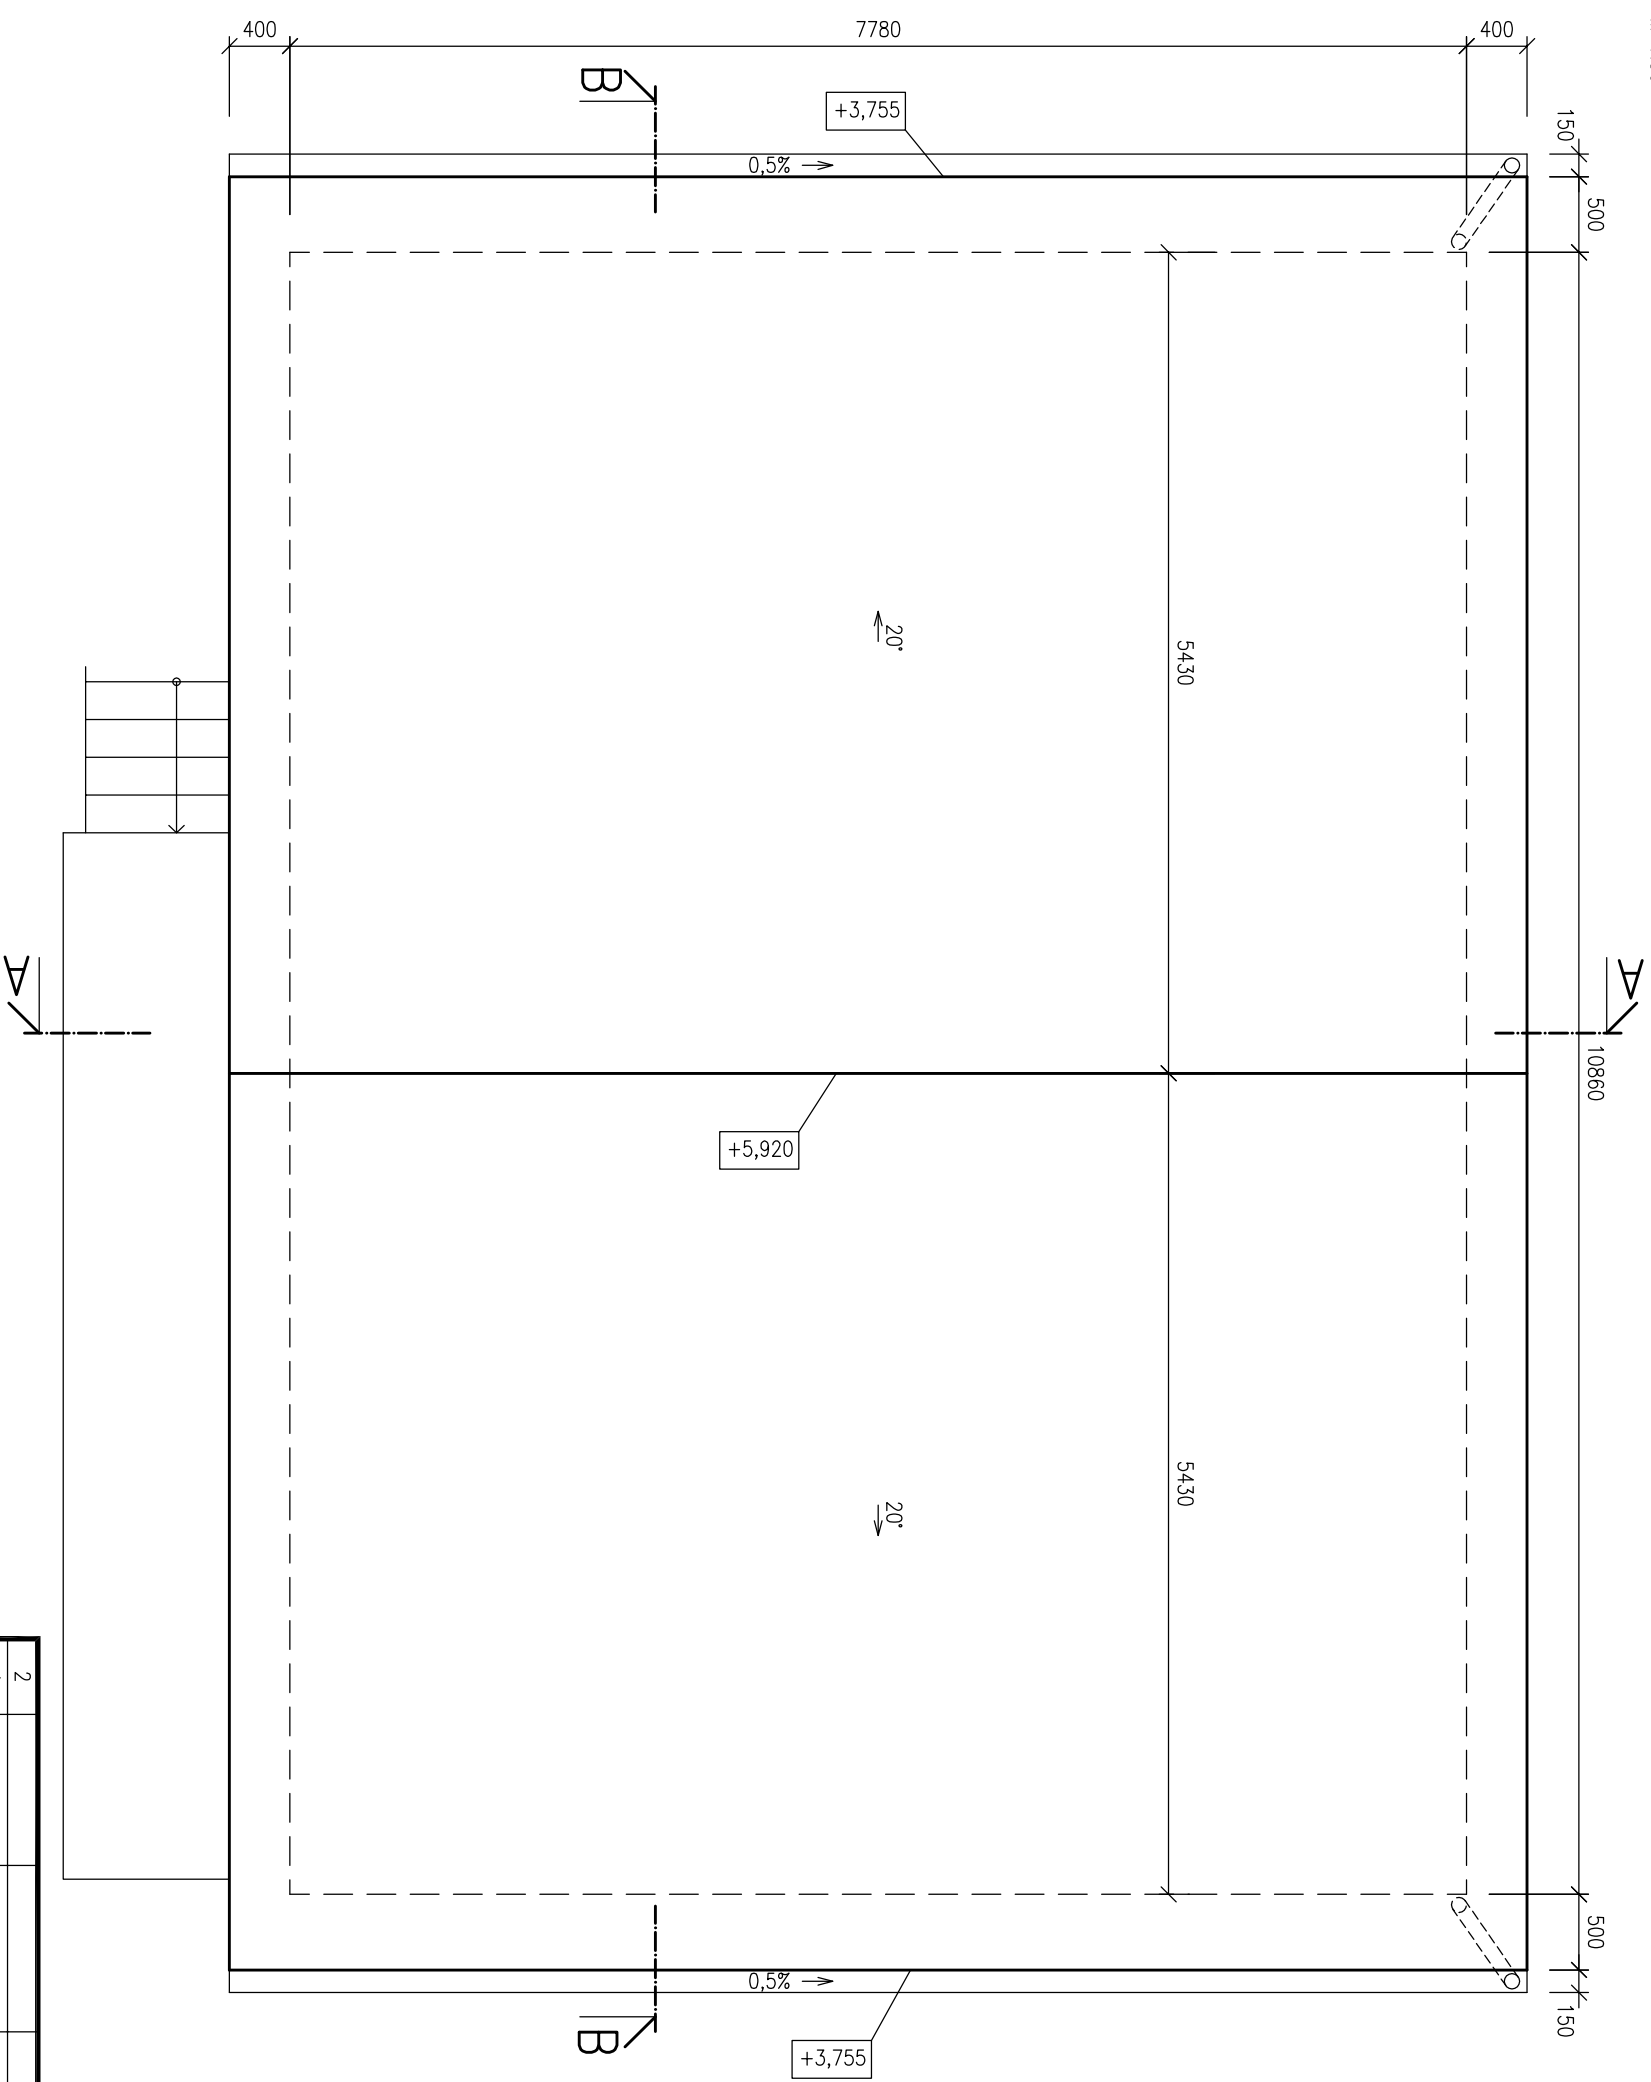

POZNÁMKY

- STŘEŠNÍ KRYTINA NAVRŽENÁ PLECHOVÁ, ODSTĚN DLE VOLBY INVESTORA

±0,000 – HORNÍ HRANA PATKY SLOUPU "B2" OBJEKTU 222/223

[illegible]