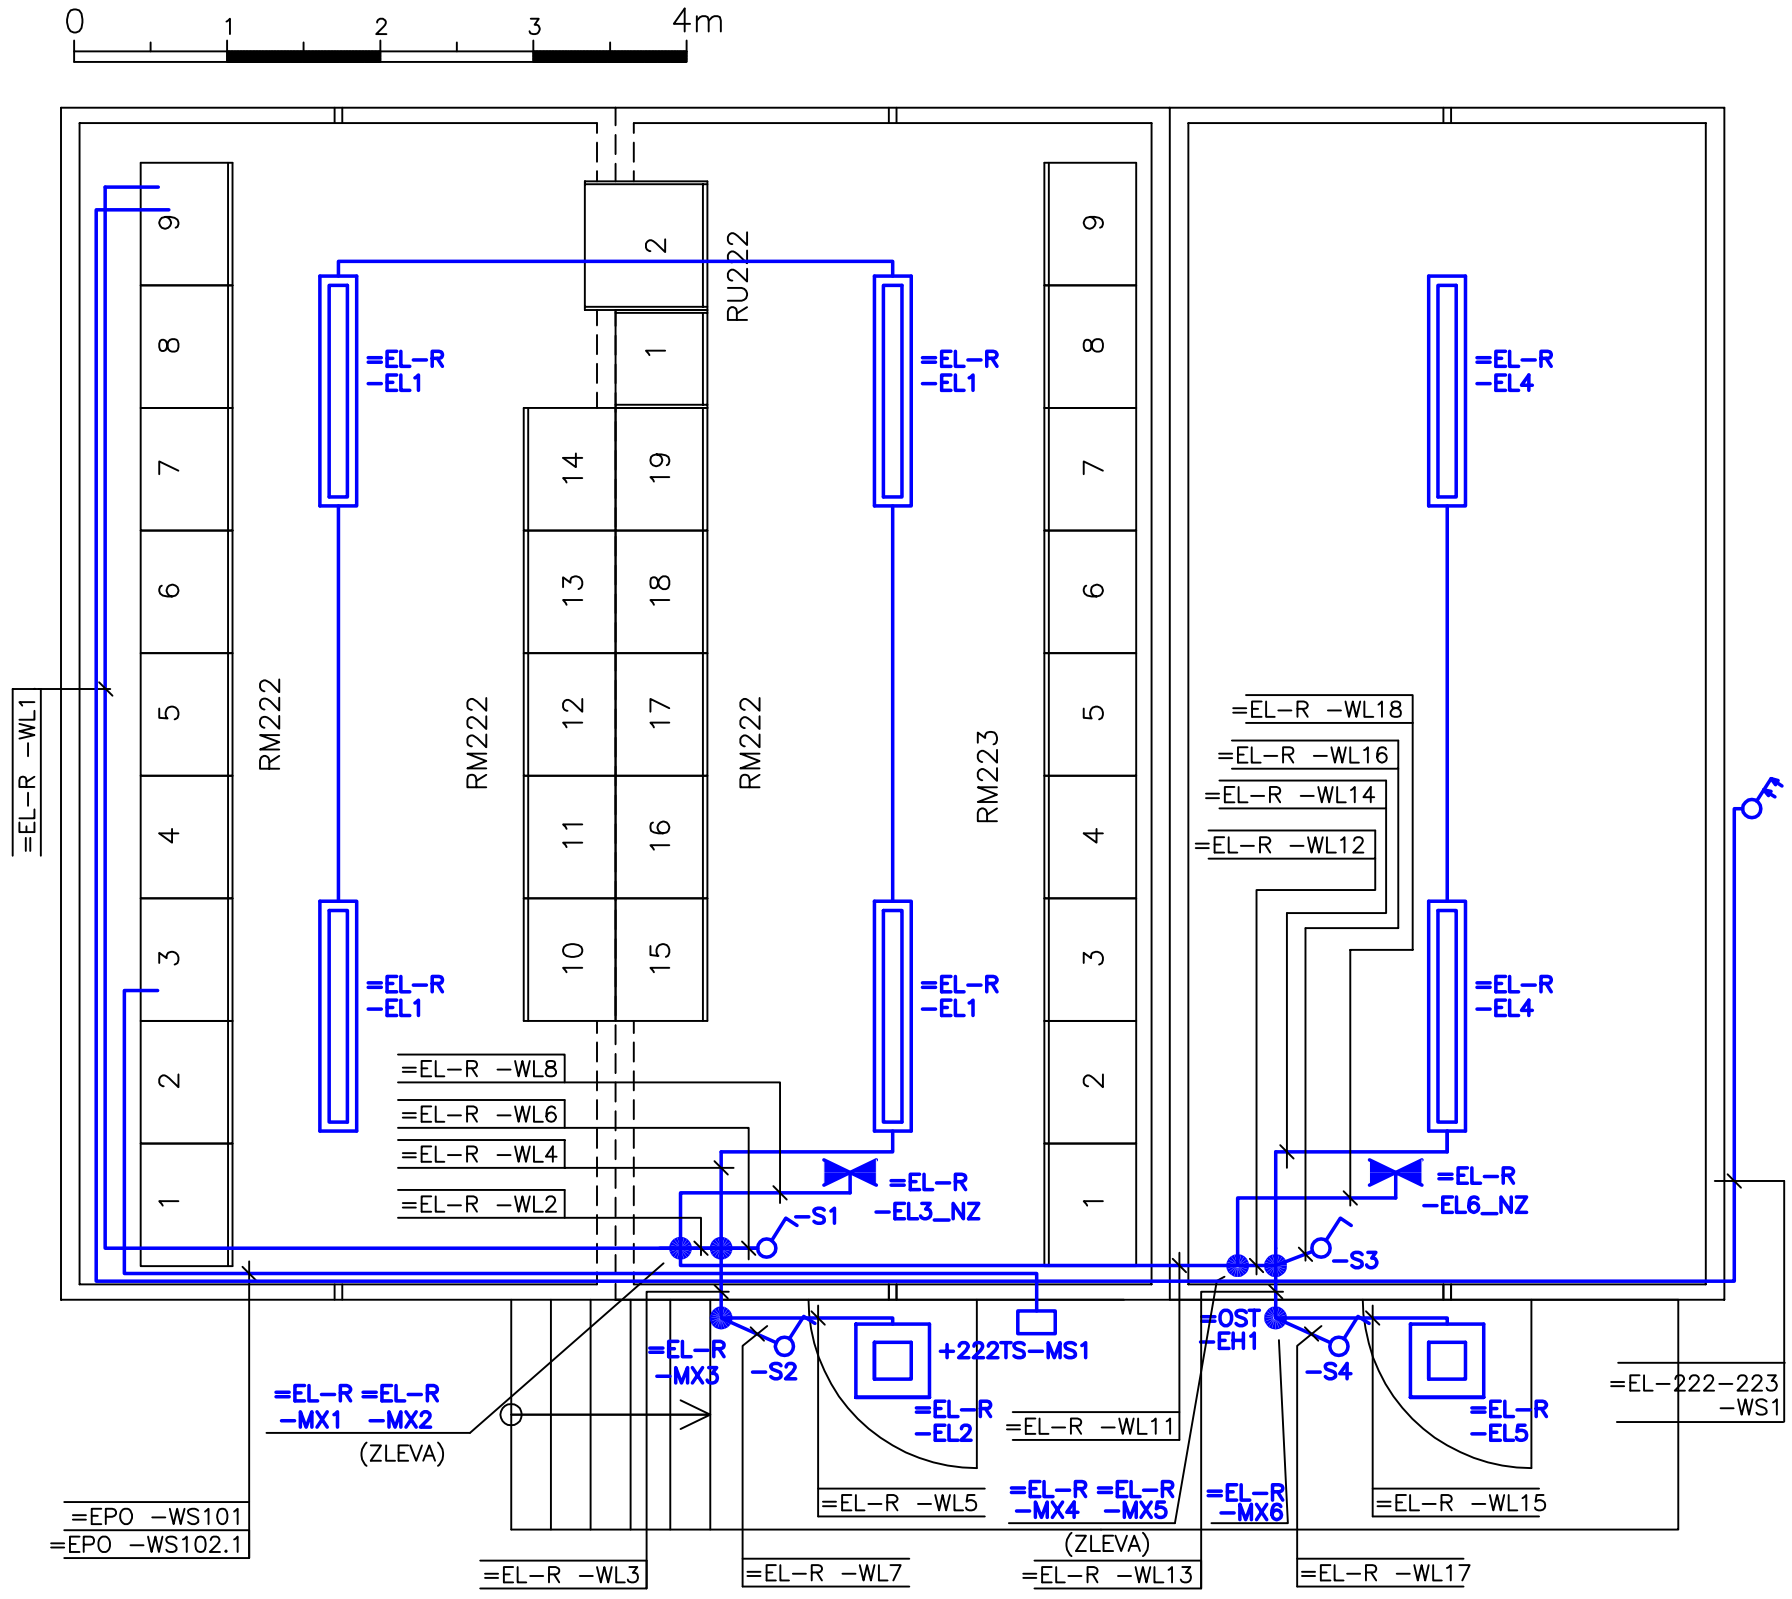

LEGENDA

+222TS-MS1 SKŘÍŇKA TOTAL STOP

LED SVÍTIDLO "ZÁŘIVKOVÉ"; 33W; 4500lm; IP44 (DODÁVKA "GRITEC")

LED REFLEKTOR VENKOVNÍ; 20W ("DODÁVKA GRITEC")

NOUZOVÉ SVÍTIDLO LED; S VL. BATERIÍ, NÁPIS EXIT (DODÁVKA GRITEC)

SENZOR DENNÍHO OSVĚTLENÍ

SOUSTAVA: 3NPE~50Hz, 230/400, TN-S

OCHRANNÉ OPATŘENÍ DLE ČSN 33 200-4-41 ed.3:
- 411: AUTOMATICKÉ ODPOJENÍ OD ZDROJE

DOPLŇKOVÁ OCHRANA DLE ČSN 33 2000-4-41 ed.3:
- 415.1: PROUDOVÝ CHRÁNIČ IΔn≤30mA

POZNÁMKA

ELEKTROINSTALACE BUDE PROVEDENA POMOCÍ ELEKTROINSTALČNÍCH PLASTOVÝCH TRUBEK
VENKOVNÍ LED REFLEKTOR SE UMÍSTÍ NAD VSTUPNÍ DVEŘE
VYPÍNAČE SE UMÍSTÍ 120 CM NAD PODLAHU

Rev.	Datum:	Vypracoval:	Kontroloval:	Schválil:	Popis:
2					
1					
0	01/2025	Ing. FASULIS	Ing. HROMÁDKA	Ing. HROMÁDKA	DOKUMENTACE PRO PROVEDENÍ STAVBY

Název:	NOVÁ ROZVODNA – SO222.1 ELEKTROINSTALACE – OSVĚTLENÍ, TOTALSTOP	Stupeň: DPS	= +
Projekt:	OBNOVA ROZVODNY 222 a 223 VE SKLADU ŠLAPÁNOV		Vydání:
Provozní soubor:		Číslo zakázky: PRJ2410148	
Část:	E – ELEKTRO	Velikost/Měřítko: 1xA3 / 1:50	
Zákazník:	ČEPRO a.s. PRAHA	Počet stran: 1	Strana: 001
Dodavatel:	VAE CONTROLS, s. r. o. nám. J. Gagarina 233/1 710 00 Ostrava	Číslo výkresu: V2310418E015	Rev. 0