


BLOKOVÉ SCHÉMA

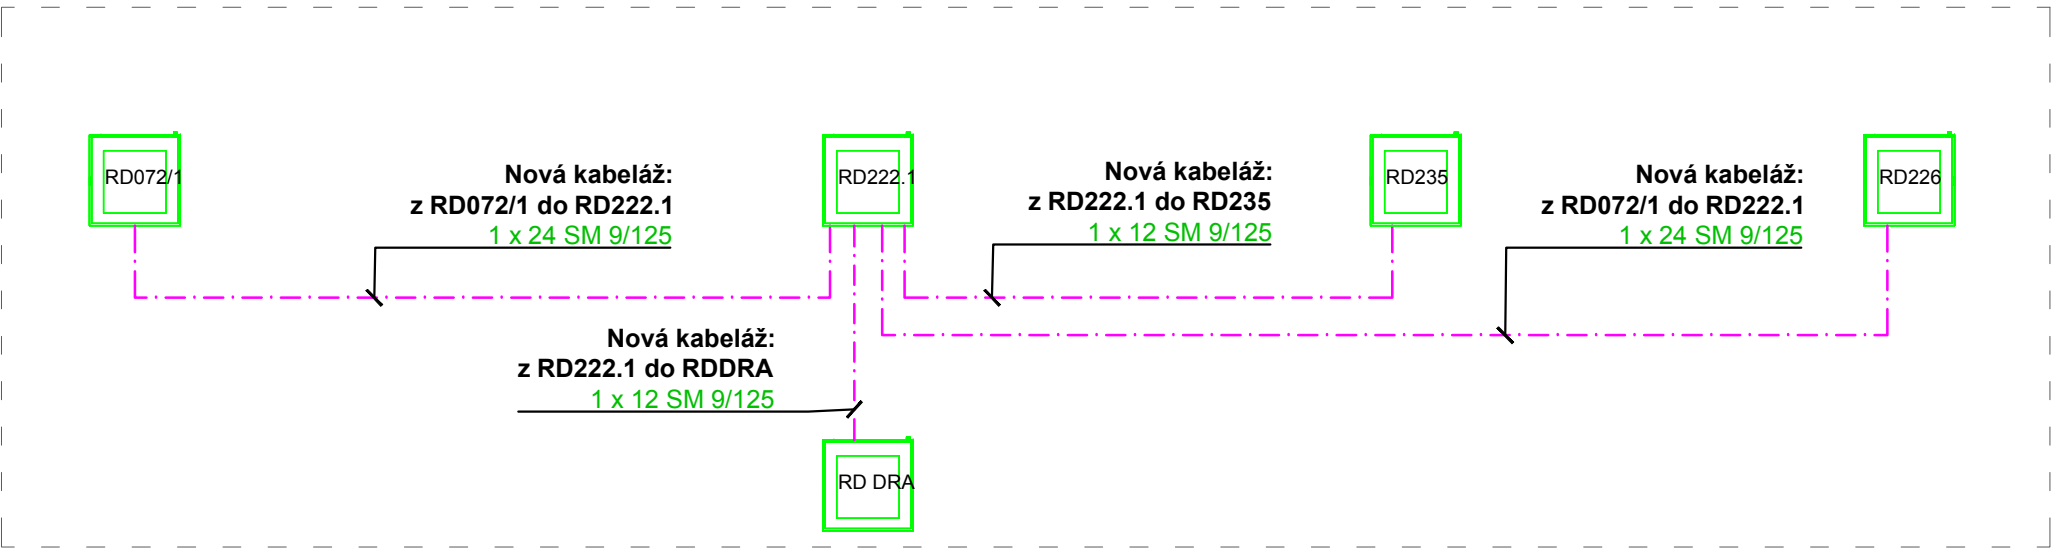

LEGENDA:

Značka	Zkratka	Popis
	DR	DATOVÝ ROZVADĚČ
	OPT	OPTICKÁ KABELÁŽ

R0	Finální dokumentace DVZ	Ing. J. Veselý	01/2025
Rev.	Důvod vydání dokumentu, druh změny	Vypracoval	Datum

Investor :	Čepro a.s. Dělnická 12/213, 170 04 Praha 7 IČO: 60193531, DIČ: CZ 60193531 T: 221 968 111, E: ceproas@ceproas.cz	Název :	9 - STŘED sklad	
		Adresa :	Šlapanov 162	
		Telefon :	569 479 120	
Zhotovitel :	 PINET projekt s.r.o. Máchova 2328, 256 01 Benešov IČO: 24274950, DIČ: CZ24274950 T: 317 702 560, E: info@pinetprojekt.cz	Zodp. projektant :	Ing. J. Veselý 	
		Vypracoval :	Ing. J. Veselý 	
		Kontroloval :	M. Pilát 	
		<div>Datum :12/2024</div> <div>Číslo projektu :24Z047</div> <div>Stupeň dokum. :DZS</div> <div>Číslo výtisku :</div>		
Projekt : PD OBNOVY ROZVODNY OBJKETU 222/223				
Část stavby : Slaboproudé rozvody				
Příloha :	BLOKOVÉ SCHÉMA LAN	Měřítko :	-	Číslo přílohy : V2410148IT005
		Část :	LAN	