


PUDORYS – KROV

M 1:50

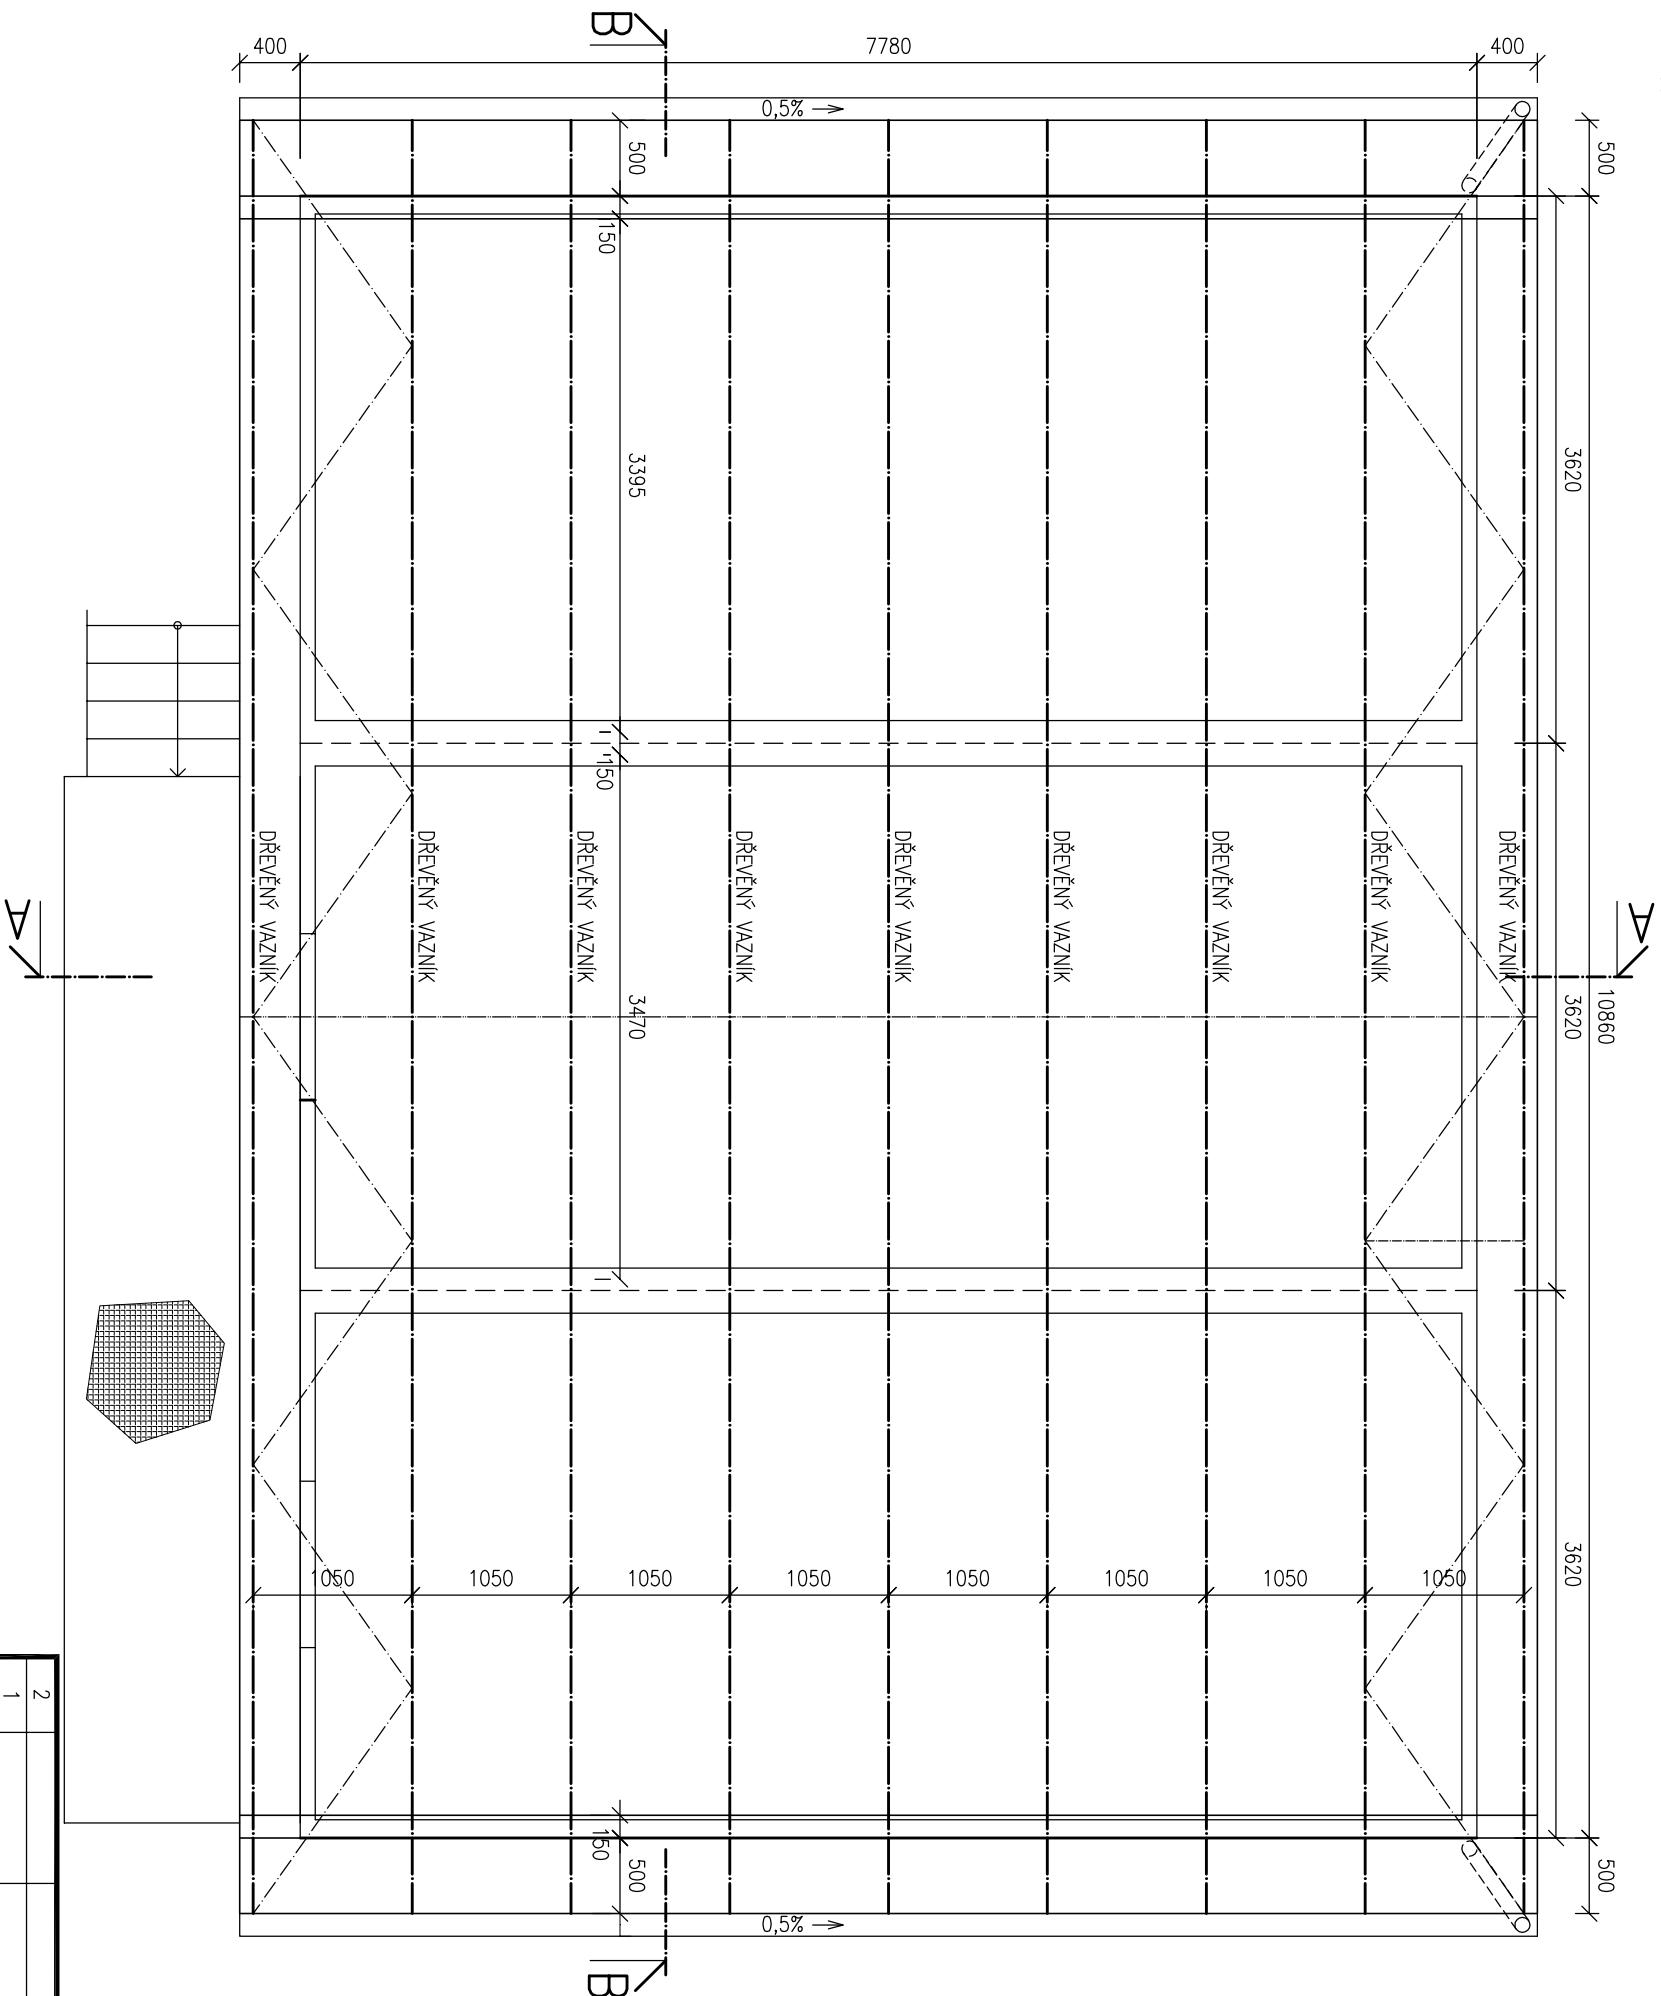


±0,000 – HORNÍ HRANA PATKY SLOUPU "B2" OBJEKTU 222/223



## POZNÁMKA

– DŘEVĚNÉ SBJENÉ VAZNIKY BUDOU DODÁNY V JEDNÉ DODAVCE SPOLU S ROZVODNOU, PŘESNOU KONSTRUKCI KROVU ROZVODEN NARHNE DODAVATEL ROZVODNÝ

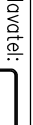2									
1									
0	01/2025	Ing. Tkáč	Ing. Hromádka	Ing. Jedlíčka					
Rev.	Datum:	Vypracoval:	Kontroloval:	Schválil:					
Název:	PŮDORYS – KROV						Popis:		
Projekt:	PD obnovy rozvodny objektu 222 /223						Stupeň: DIVZ		
SO /PS:				Číslo zakázky:	PRU2410148	Vydaní:			
Část:	Stavební část	Měřítko:	1:50						
Zákazník:	ČEPRO, a.s. PRAHA	Dodavatel:	 VAE CONTROLS, s. r. o., nájm. J. Gogařina 233/1 710 00 Ostrava						
				Formát:	A3	Strana:			
				Číslo výkresu:	V2410148S203			Rev.	0