


PŮDORYS-OBJEKT 222  
NOVÝ STAV

M 1:50

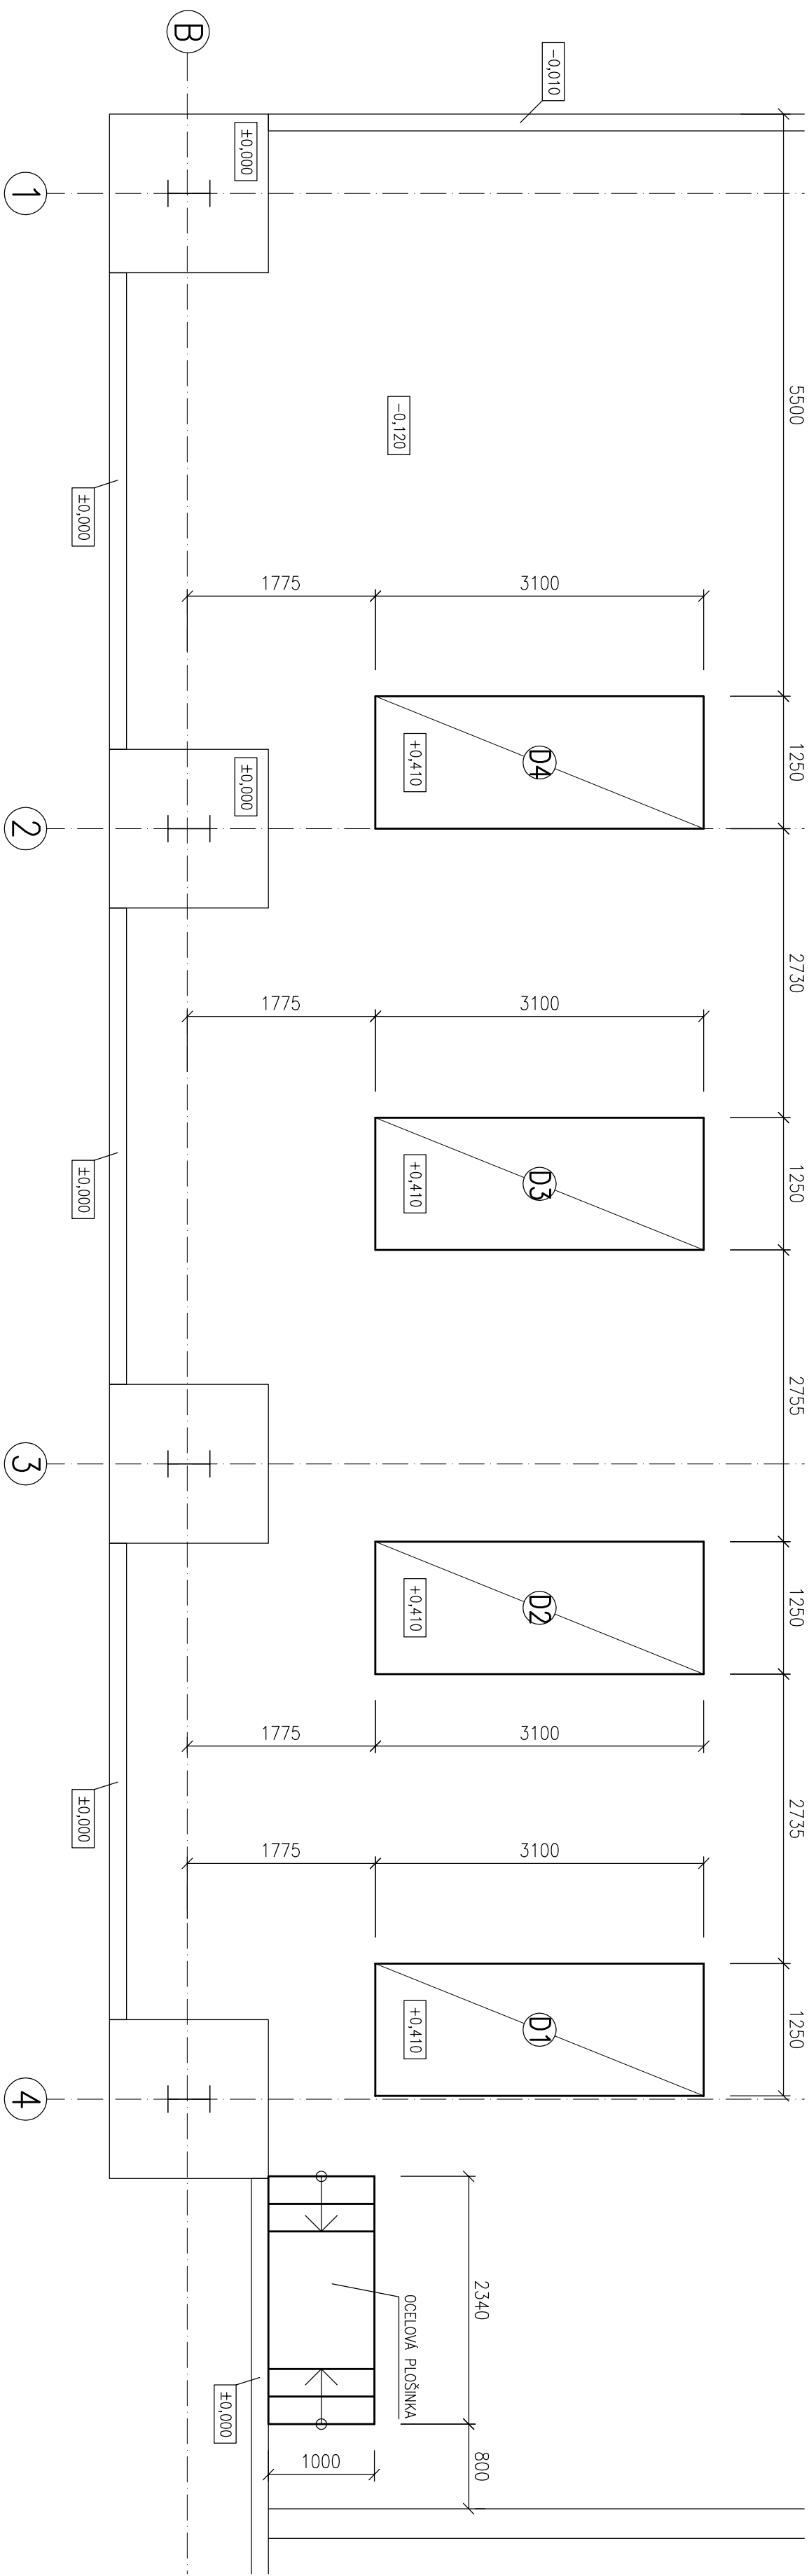

LEGENDA

 NOVÝ ZÁKLAD POD ČERPADEM

POZNÁMKA

– PRÁCE PROVÁDĚT V SOULADU S PROVOZNIIMI PŘEDPISY, JEDNÁ SE O EX PROSTŘEDÍ !  
BETON: C25/30–EXC2  
OCEL: B500B



±0.000 – HORNÍ HRANA PATKY SLOUPU "B2" OBJEKTU 222/223

2									
1									
0	01/2025	Ing. Tkáč	Ing. Hromádka	Ing. Jedlička					
Rev.	Datum:	Vypracoval:	Kontroloval:	Schválil:					
Název: ZÁKLADY ČERPADEL – NOVÝ STAV									
Projekt:		PD obnovy rozvodny objektu 222/223			Stupeň:		Dvz		
SO/PS:		Číslo zakázky:			PRJ2410148		Vydání:		
Část:		Stavební část			Měřítko:		1:50		
Zakazník:		ČEPKO, a.s.			Dodavatel:		VAE CONTROLS, s. r. o.		
PRÁVA					VAE CONTROLS, s. r. o.		nám. J. Gopřeho 233/1		
					710 00 Ostrava		Formát:		
							A2		
							Strana:		
							V2410148S213		
							Rev.		
							0		