POK 4, 10, 15, 23
POHLED 1
M 1:10

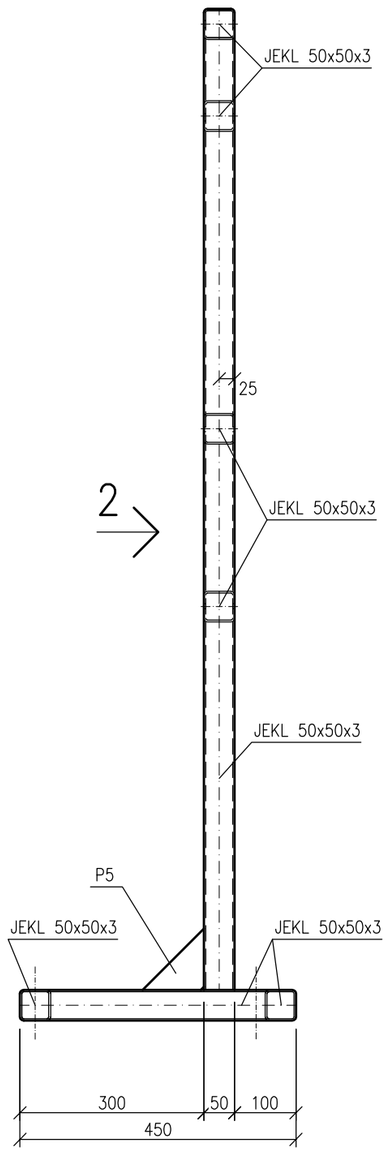

POHLED 2
M 1:10

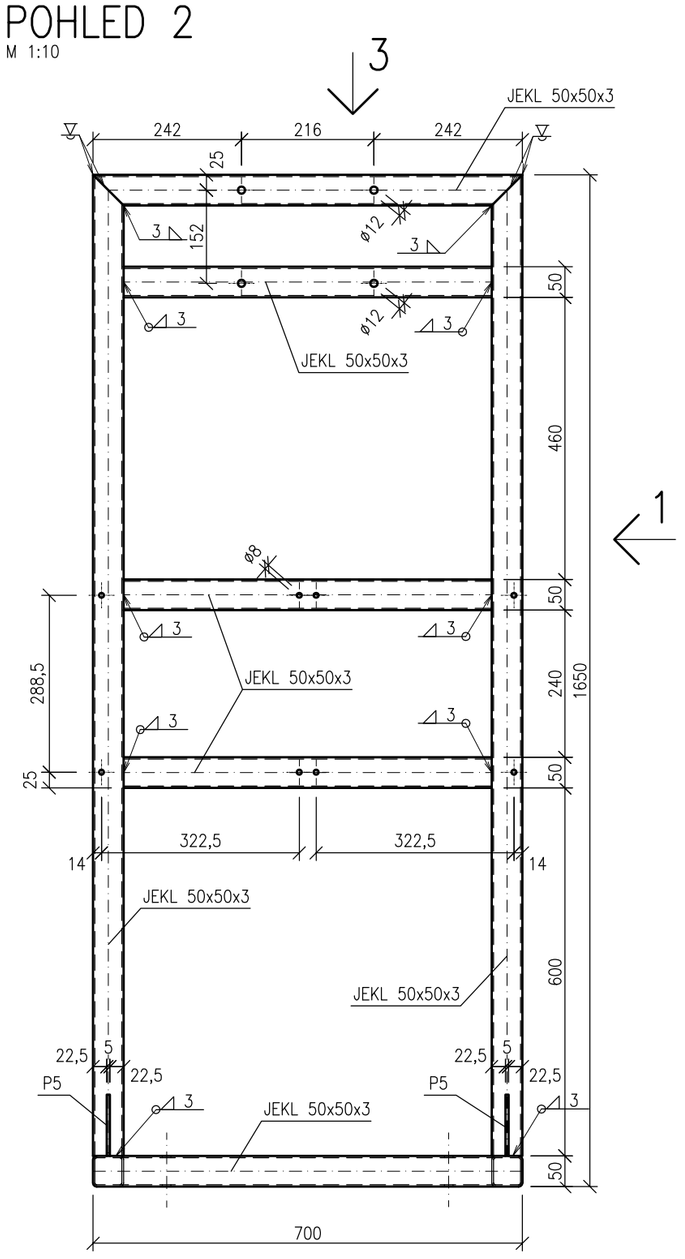

POHLED 3
M 1:10

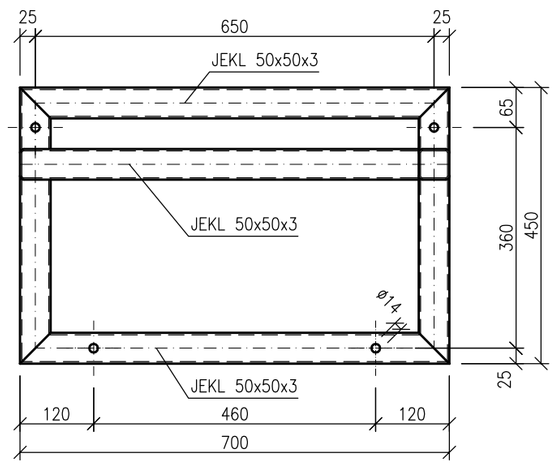

3D POHLED

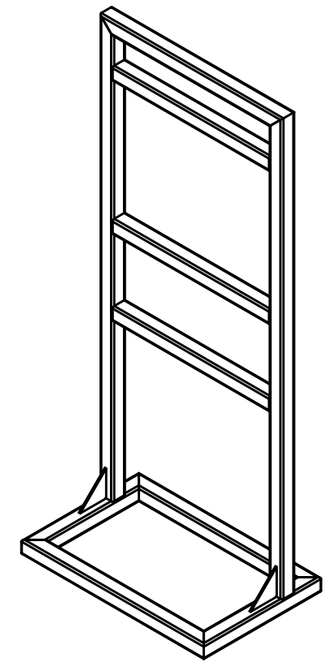

VÝKAZ MATERIÁLU – OCELOVÉ KONSTRUKCE

profil	norma	délka, plocha (mm, m2)	ks	celková délka, plocha (m, m2)	kg/m, kg/m2	celkem kg
JEKL 50x50x3	EN 10219	1600	2	3,20	4,38	14,02
JEKL 50x50x3	EN 10219	700	1	0,70	4,38	3,07
JEKL 50x50x3	EN 10219	600	1	0,60	4,38	2,63
JEKL 50x50x3	EN 10219	450	2	0,90	4,38	3,94
JEKL 50x50x3	EN 10219	600	2	1,20	4,38	5,26
JEKL 50x50x3	EN 10219	700	1	0,70	4,38	3,07
JEKL 50x50x3	EN 10219	700	1	0,70	4,38	3,07
P5-100x100	EN 10051	0,01	2	0,02	39,25	0,79
CELKEM bez svarů						35,83
svary 5%						2,17
CELKEM včetně svarů						38,00
CELKEM 4 ks						151,98

chemická kotva do betonu HVU2+HAS-U 5.8 M12x160 (celkem 4 ks rámů) 4x4 = 16 ks

POZNÁMKY

UMÍSTĚNÍ A KONEČNÝ TVAR RÁMU VIZ POŽADAVKY MaR

NÁTĚROVÝ SYSTÉM

PŘÍPRAVA POVRCHU: Sa 2 1/2
ZÁKLADNÍ NÁTĚR: Epoxidová vrstva DFT 90 µm – HEMPADUR Mastic 45880
MEZIVRSTVA: Epoxidová vrstva DFT 90 µm – HEMPADUR Mastic 45880
SVRCHNÍ NÁTĚR: Polyuretanová vrstva DFT 60 um – HEMPATHANE TOPCOAT 55210, RAL 7035

KOROZNÍ PROSTŘEDÍ: C3
TŘÍDA PROVEDENÍ DLE ČSN EN 1090–2: EXC2
OCEL: S235JR

Rev.	Datum:	Vypracoval:	Kontroloval:	Schválil:	Popis:
2					
1					
0	01/2025	Ing. Tkáč	Ing. Hromádka	Ing. Jedlička	

Název: OCELOVÝ RÁM PRO MaR		Stupeň: DVZ	
Projekt: PD obnovy rozvodny objektu 222/223			Vydání:
SO/PS:	Číslo zakázky: PRJ2410148		
Část: Stavební část	Měřítko: 1:10		
Zákazník: ČEPRO, a.s. PRAHA	Dodavatel: VAE CONTROLS, s. r. o. nám. J. Gagarina 233/1 710 00 Ostrava	Formát: A2	Strana:
		Číslo výkresu: V2410148S217	Rev. 0