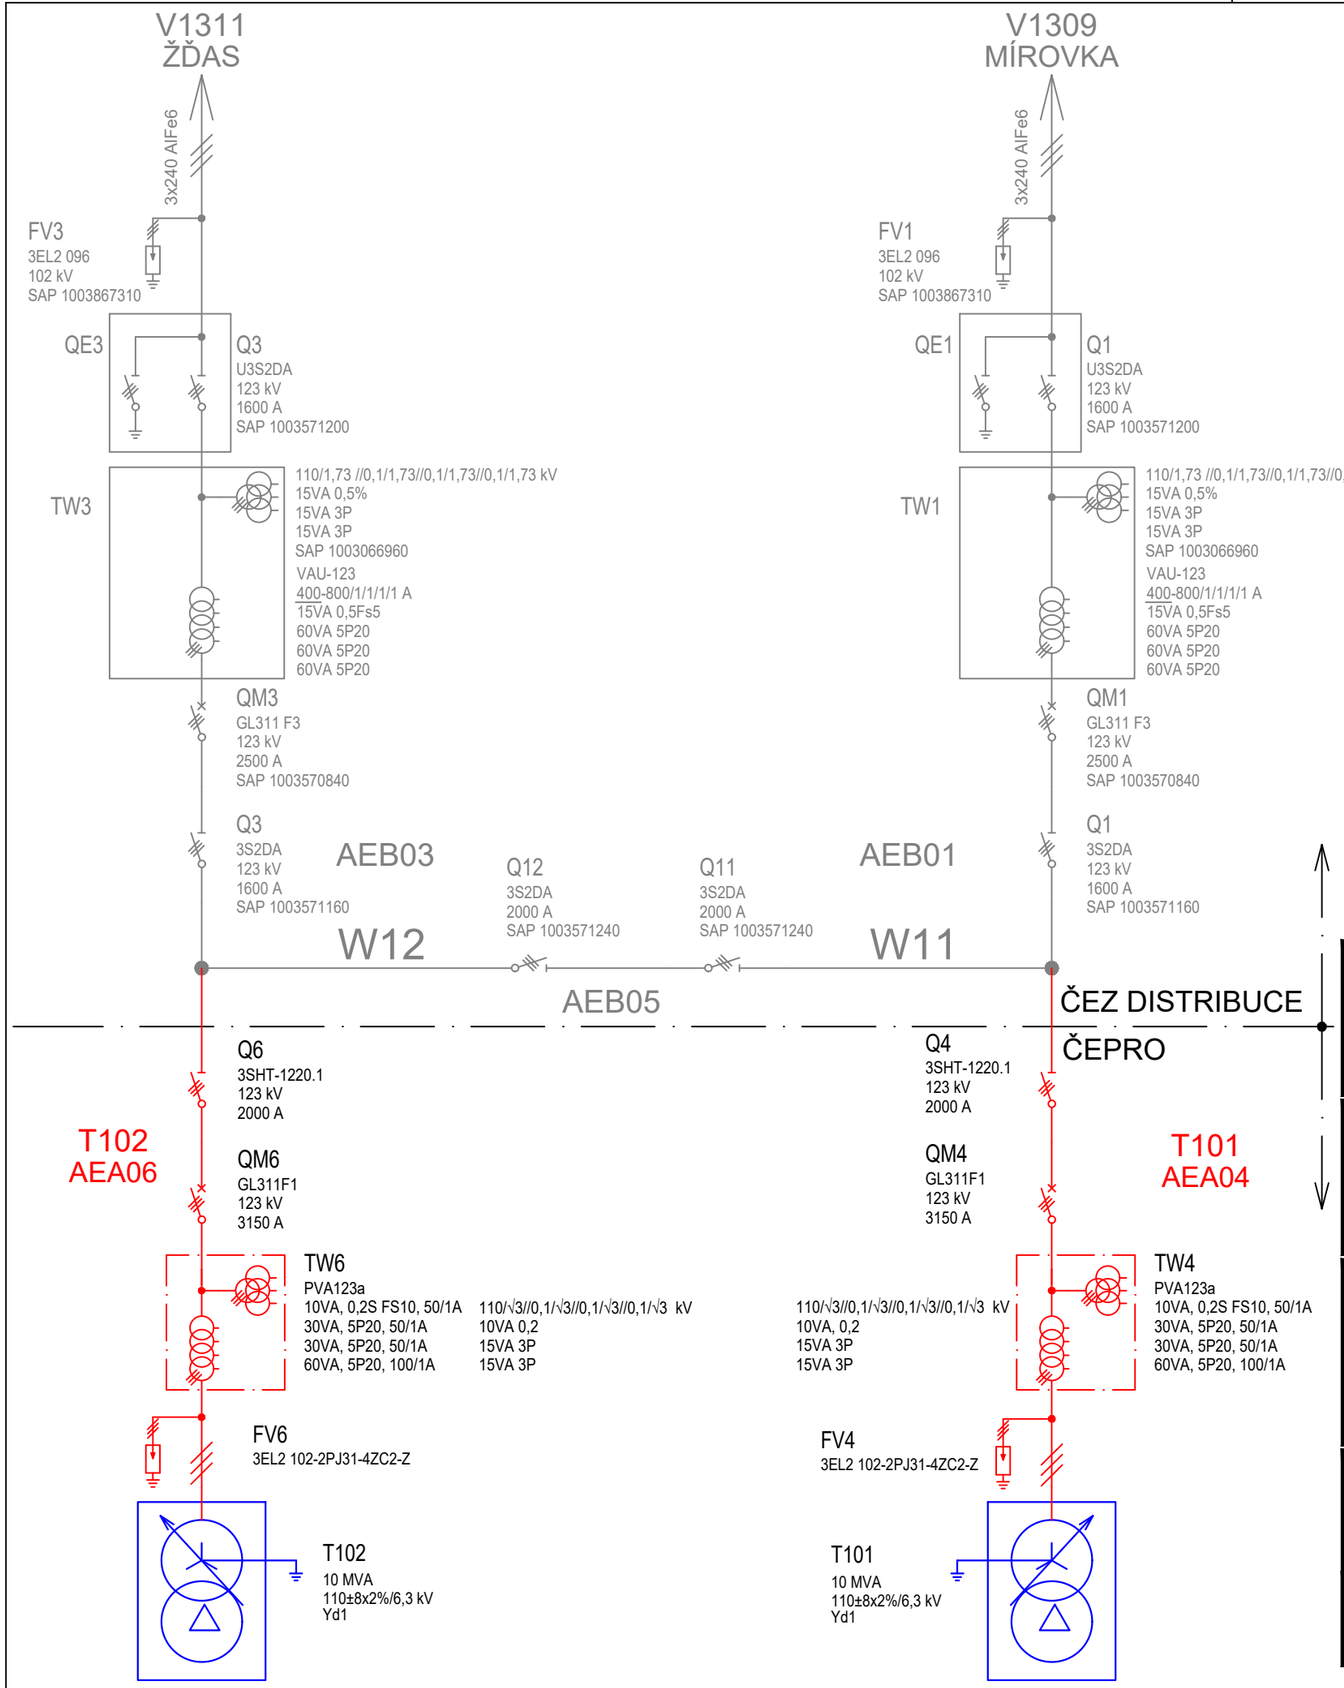


# PARAMETRY ROZVODNY 110 kV

| | |
|---|---|
| JMENOVITÉ NAPĚTÍ | 110 kV |
| NEJVYŠŠÍ PROVOZNÍ NAPĚTÍ | 123 kV |
| JMENOVITÝ KMITOČET | 50 Hz |
| JMENOVITÝ PROUD PŘÍPOJNIC | 1250 A |
| ZKRATOVÁ ODOLNOST TEPELNÁ (1s) | 31,5 kA |
| ZKRATOVÁ ODOLNOST DYNAMICKÁ | 80 kA |
| DOBA ZKRATU | 1 s |
| JMENOVITÉ OVLÁDACÍ NAPĚTÍ | 110 V, DC |
| JMENOVITÉ NAPĚTÍ POHONŮ | 230 V, 50 Hz |
| OCHRANA ŽIVÝCH ČÁSTÍ VVN | POLOHOU (min. 3500 mm) |
| OCHRANA NEŽIVÝCH ČÁSTÍ VVN | ZEMNĚNÍ S RYCHLÝM VYPNUTÍM |

# ÚDAJE O PROSTŘEDÍ

| | |
|---|---|
| PROSTŘEDÍ | VENKOVNÍ |
| NADMOŘSKÁ VÝŠKA | 475 m.n.m. |
| NÁMRAZOVÁ OBLAST | N1 |
| OBLAST ZNEČISTĚNÍ | I |
| VĚTROVÁ OBLAST | II |

ČÁST ČEZ (PD neřeší)

NOVÝ STAV - ČEPRO ČÁST

STÁVAJÍCÍ TECHNOLOGIE BEZ ZMĚN

AUTORIZACE:

| INDEX REVIZE | POPIS REVIZE | DATUM | JMÉNO |
|---|---|---|---|
| D | | | |
| C | | | |
| B | | | |
| A | | | |

| | | |
|---|---|---|
| NÁZEV AKCE | REKONSTRUKCE ROZVODNY 110 kV, SKLAD ŠLAPANOV | Č. STAVBY: 019/22/OCN<br>Č. OBJ.: 4500095199 |
| STAVEBNÍK | ČEPRO, a.s., DĚLNICKÁ 213/12, 170 00 PRAHA 7, HOLEŠOVICE | |
| STATUS/STUPEŇ | DPS | |
| ČÁST | D.2 DOKUMENTACE TECHNICKÝCH A TECHNOLOGICKÝCH ZAŘÍZENÍ | |
| ZHOT. DOKUMENTACE | SPECIALIZED ENERGETIC COMPANY, s.r.o. JIŽNÍ NÁM.32/15, BRNO, 619 00 | |
| KONTAKTNÍ OSOBA | ING. DAVID KOPEČNÝ, kopecny@jetpro.cz, tel.: 777 965 929 | |
| ARCHIVNÍ ČÍSLO | E4-A1030 | DATUM: 06-2024 |
| ZOD. PROJEKTANT | ING. DAVID KOPEČNÝ | ČÍSLO VÝK/DOK: D-2-13-05 |
| VYPRACOVAL | ING. TOMÁŠ RYŠAVÝ | |
| KONTROLOVAL | ING. DAVID KOPEČNÝ | |
| MÍSTO STAVBY | ČEPRO - SKLAD ŠLAPANOV, KATR. Č. [695785], PARC. Č. 300/5 | KÓD LOKALITY: |
| SO/PS | PS013 - ROZVODNA 110 kV | MĚŘÍTKO: |
| MAJETKOVÁ TŘÍDA | | FORMÁT: A3 |
| DRUH DOKUMENTU | JEDNOPÓLOVÉ SCHÉMA | LIST/CELKEM: |
| NÁZEV DOKUMENTU | JEDNOPÓLOVÉ SCHÉMA R110 kV | ARCHIVNÍ ČÍSLO: |

Soubor: D-2-13-05 JEDNOPÓLOVÉ SCHÉMA R110 KV.DWG