


Nadprroudová a podpěrová ochrana

F101
7SJ85, standard type S5

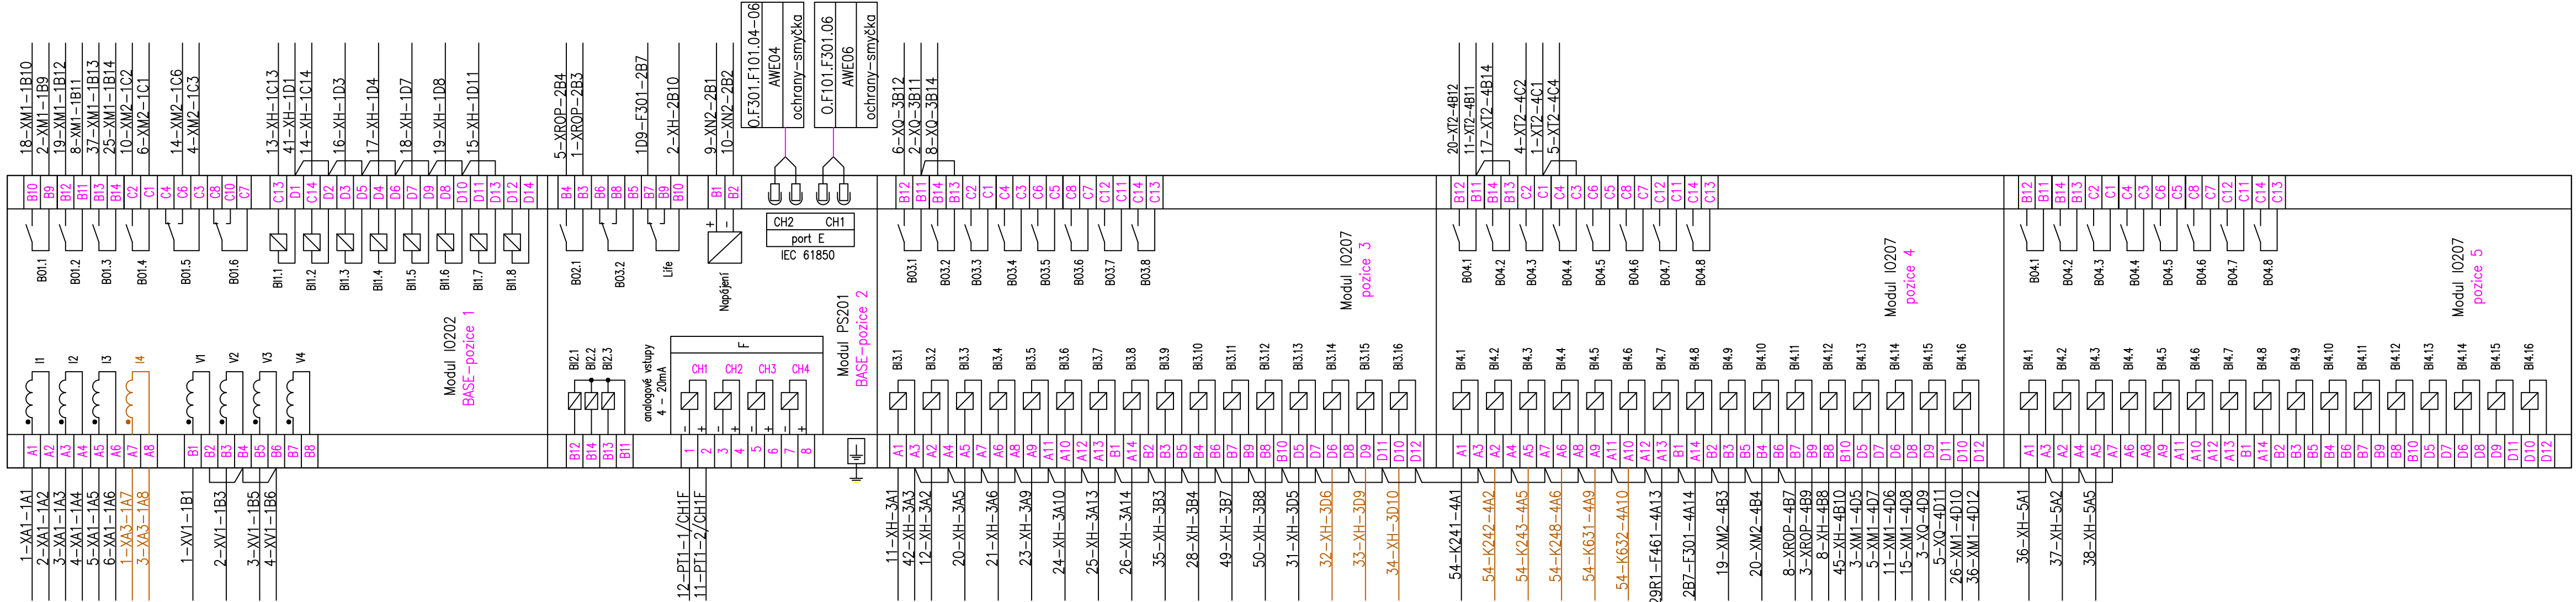

Poznámky:

1) Obvody barevně značené jako "Rezerva" nezapojovat! Jsou připraveny na případné další úpravy, jako třeba výměna transformátoru.


Rezerva

NÁZEV AKCE	REKONSTRUKCE ROZVODNY 110 kV, SKLAD ŠLAPANOV	Č. STAVBY: 019/22/OCN
STAVEBNÍK	ČEPRO, a.s., DĚLNICKÁ 213/12, 170 00 PRAHA 7, HOLEŠOVICE	Č. OBJ.: 4500095199
STATUS/STUPEŇ	DPS	
ČÁST	D.2 DOKUMENTACE TECHNICKÝCH A TECHNOLOGICKÝCH ZAŘÍZENÍ	
ZHOT. DOKUMENTACE	SPECIALIZED ENERGETIC COMPANY, s.r.o. JÍŽNÍ NÁM.32/15, BRNO 619 00	
KONTAKTNÍ OSOBA	ING. DAVID KOPEČNÝ, kopecný@jetpro.cz, tel.: 777 965 929	
ARCHIVNÍ ČÍSLO	E4-A1030	DATUM: 06-2024
ZOD. PROJEKTANT	ING. DAVID KOPEČNÝ	ČÍSLO VÝK/DOK: D-2-30.1-08.2
VYPRACOVAL	ING. TOMÁŠ RYŠAVÝ	
KONTROLOVAL	ING. DAVID KOPEČNÝ	
MÍSTO STAVBY	ČEPRO - SKLAD ŠLAPANOV, KATR. Č. [695785], PARC. Č. 300/5	KÓD LOKALITY:
SO/PS	PS 30.1 - ŘÍDÍCÍ SYSTÉM, OCHRANY - R110 kV	MĚŘITKO:
MAJETKOVÁ TŘÍDA		FORMÁT: 4xA4
DRUH DOKUMENTU	Schéma	LIST/CELKEM: 1/6
NÁZEV DOKUMENTU	Montážní schéma skříně ochran AWE06	ARCHIVNÍ ČÍSLO:

Monitor transformátoru


F461

REG-D

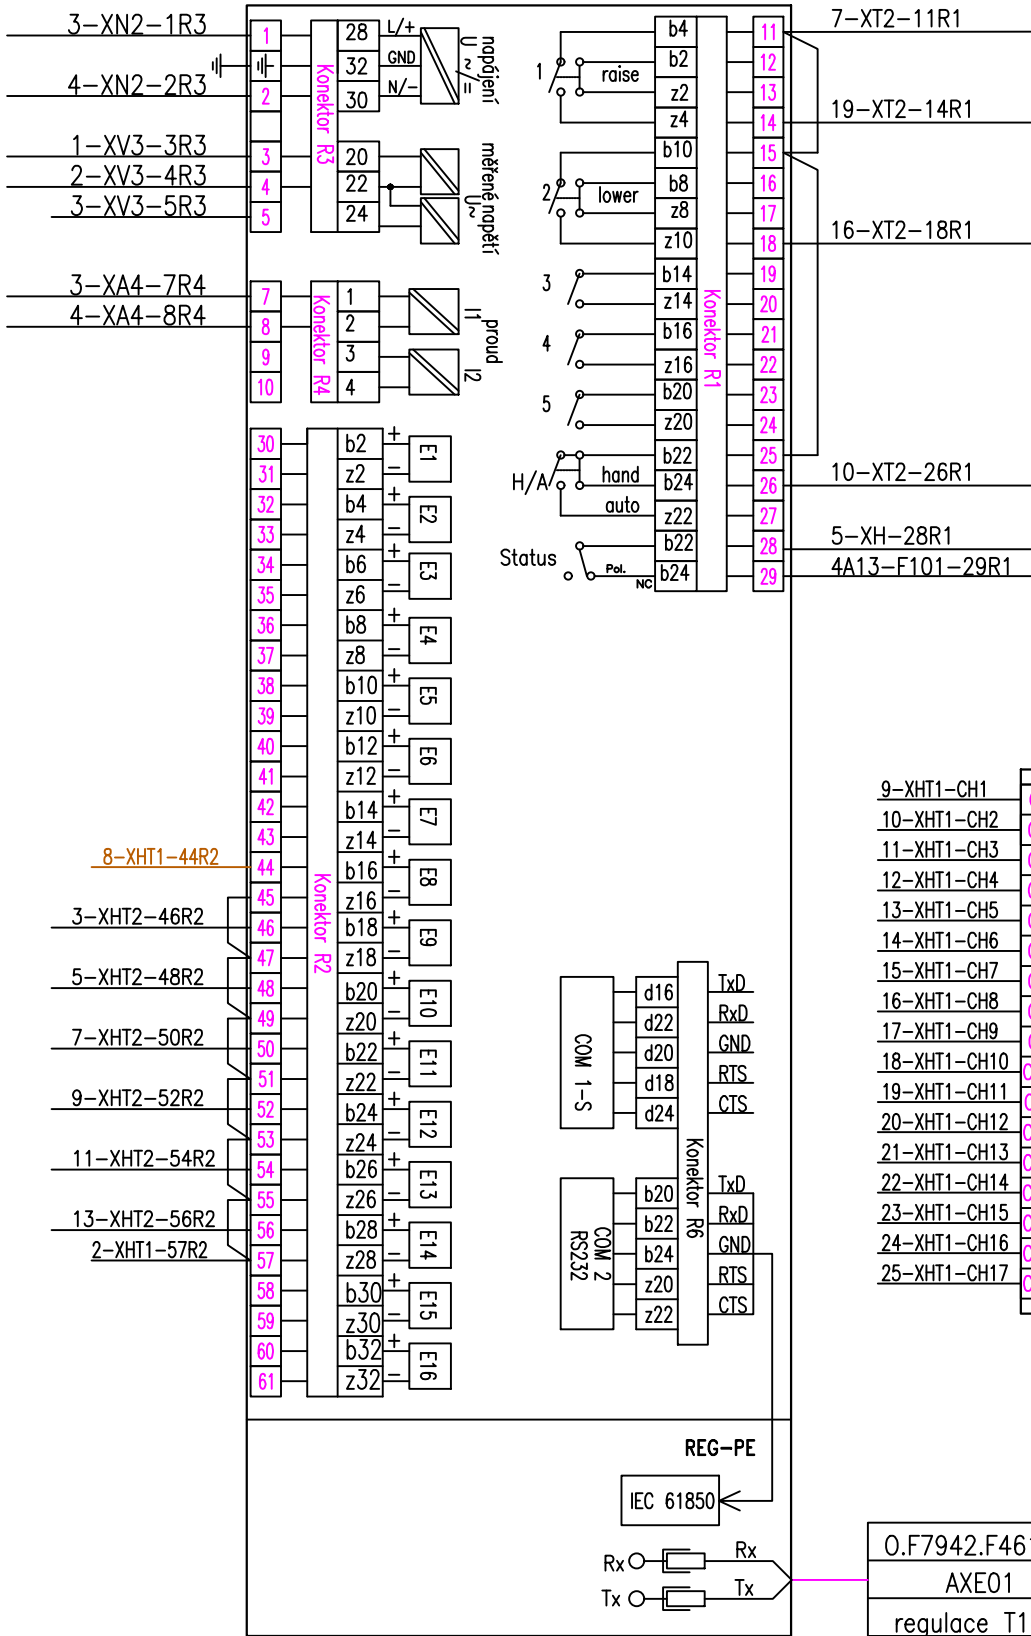

UOT1

REG-SK1

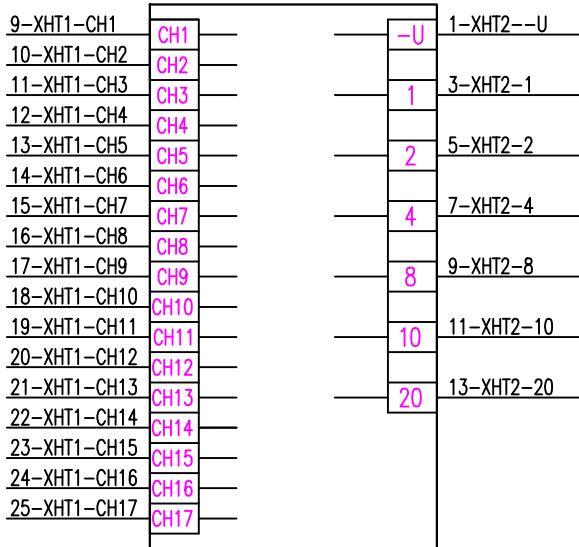

Poznámky:

- Obvody barevně značené jako "Rezerva" nezapojovat! Jsou připraveny na případné další úpravy, jako třeba výměna transformátoru.
- Pokud se při identifikaci kabelů z rT101 a rT102 zjistí možnost připojení se na signalizaci přepínače odboček v mezipoloze, napojí se na tento signál f42F771RUN. Pokud tomu tak nebude, zůstane f42F771RUN zachován jako rezerva (nezapojen).

Rezerva


AUTORIZACE:

NÁZEV AKCE	REKONSTRUKCE ROZVODNY 110 kV, SKLAD ŠLAPANOV	Č. STAVBY: 019/22/OCN
STAVEBNÍK	ČEPRO, a.s., DĚLNICKÁ 213/12, 170 00 PRAHA 7, HOLEŠOVICE	Č. OBJ.: 4500095199
STATUS/STUPEŇ	DPS	
ČÁST	D.2 DOKUMENTACE TECHNICKÝCH A TECHNOLOGICKÝCH ZAŘÍZENÍ	
ZHOT. DOKUMENTACE	SPECIALIZED ENERGETIC COMPANY, s.r.o. JÍŽNÍ NÁM.32/15, BRNO 619 00	
KONTAKTNÍ OSOBA	ING. DAVID KOPEČNÝ, kopecny@jetpro.cz, tel.:777 965 929	
ARCHIVNÍ ČÍSLO	E4-A1030	DATUM: 06-2024
ZOD. PROJEKTANT	ING. DAVID KOPEČNÝ	ČÍSLO VÝK/DOK: D-2-30.1-08.2
VYPRACOVAL	ING. TOMÁŠ RYŠAVÝ	
KONTROLOVAL	ING. DAVID KOPEČNÝ	
MÍSTO STAVBY	ČEPRO - SKLAD ŠLAPANOV, KATR. Č. [695785], PARC. Č. 300/5	KÓD LOKALITY:
SO/PS	PS 30.1 - ŘÍDÍCÍ SYSTÉM, OCHRANY - R110 kV	MĚŘÍTKO:
MAJETKOVÁ TŘÍDA		FORMÁT: A3
DRUH DOKUMENTU	Schéma	LIST/CELKEM: 2/6
NÁZEV DOKUMENTU	Montážní schéma skříně ochran AWE06	ARCHIVNÍ ČÍSLO:

Rozdílová ochrana

F301

7UT85, standard type 1

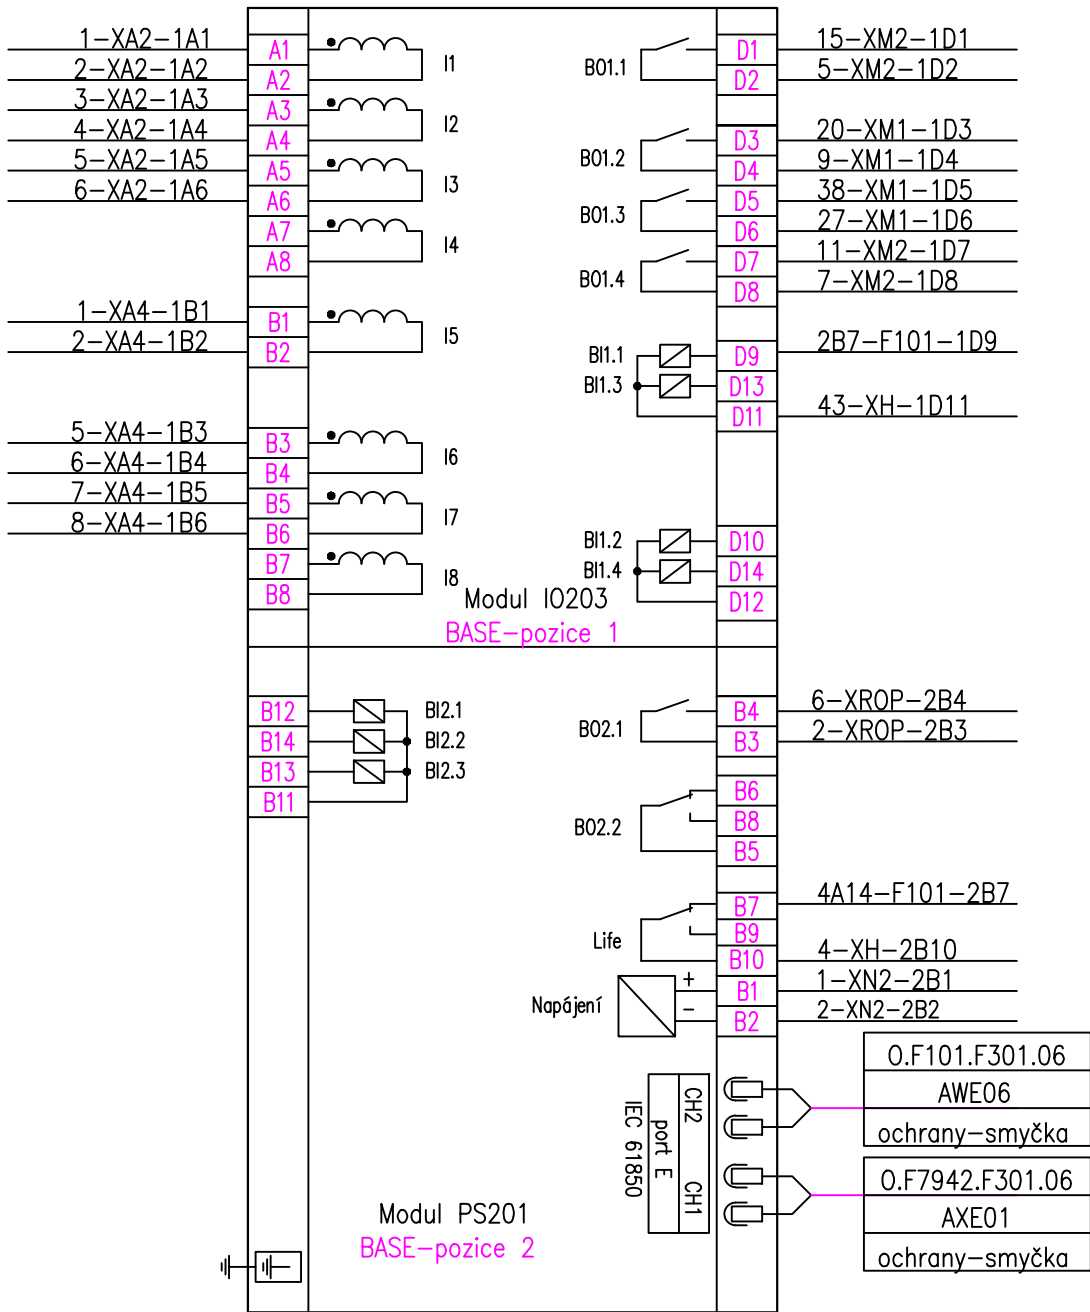











Poznámky:

- 1) Obvody barevně značené jako "Rezerva" nezapojovat! Jsou připraveny na případné další úpravy, jako třeba výměna transformátoru.


Rezerva

AUTORIZACE:

NÁZEV AKCE	REKONSTRUKCE ROZVODNY 110 kV, SKLAD ŠLAPANOV	Č. STAVBY: 019/22/OCN
STAVEBNÍK	ČEPRO, a.s., DĚLNICKÁ 213/12, 170 00 PRAHA 7, HOLEŠOVICE	Č. OBJ.: 4500095199
STATUS/STUPEŇ	DPS	
ČÁST	D.2 DOKUMENTACE TECHNICKÝCH A TECHNOLOGICKÝCH ZAŘÍZENÍ	
ZHOT. DOKUMENTACE	SPECIALIZED ENERGETIC COMPANY, s.r.o. JÍŽNÍ NÁM.32/15, BRNO 619 00	
KONTAKTNÍ OSOBA	ING. DAVID KOPEČNÝ, kopecny@jetpro.cz, tel.:777 965 929	
ARCHIVNÍ ČÍSLO	E4-A1030	DATUM: 06-2024
ZOD. PROJEKTANT	ING. DAVID KOPEČNÝ	ČÍSLO VÝK/DOK: D-2-30.1-08.2
VYPRACOVAL	ING. TOMÁŠ RYŠAVÝ	
KONTROLOVAL	ING. DAVID KOPEČNÝ	
MÍSTO STAVBY	ČEPRO - SKLAD ŠLAPANOV, KATR. Č. [695785], PARC. Č. 300/5	KÓD LOKALITY:
SO/PS	PS 30.1 - ŘÍDÍCÍ SYSTÉM, OCHRANY - R110 kV	MĚŘÍTKO:
MAJETKOVÁ TŘÍDA		FORMÁT: A3
DRUH DOKUMENTU	Schéma	LIST/CELKEM: 3/6
NÁZEV DOKUMENTU	Montážní schéma skříně ochran AWE06	ARCHIVNÍ ČÍSLO:

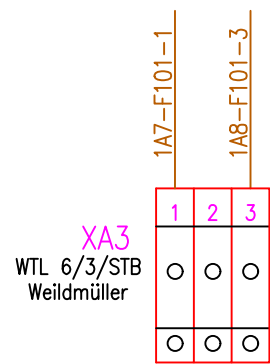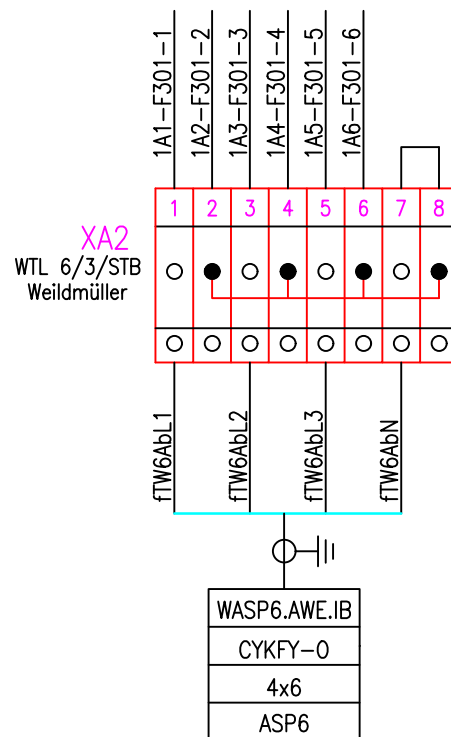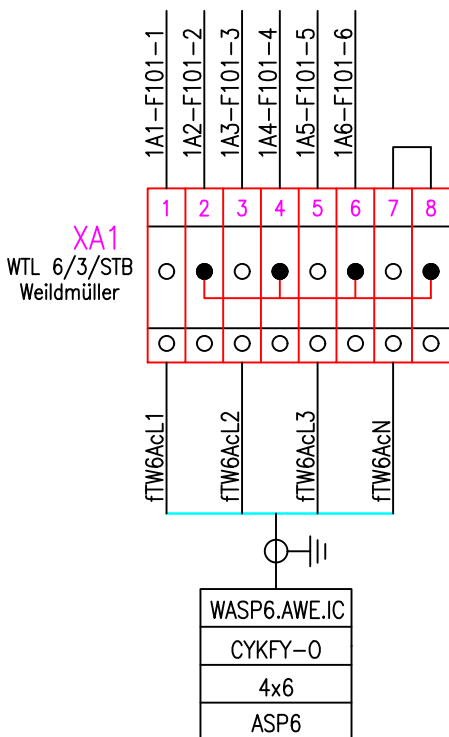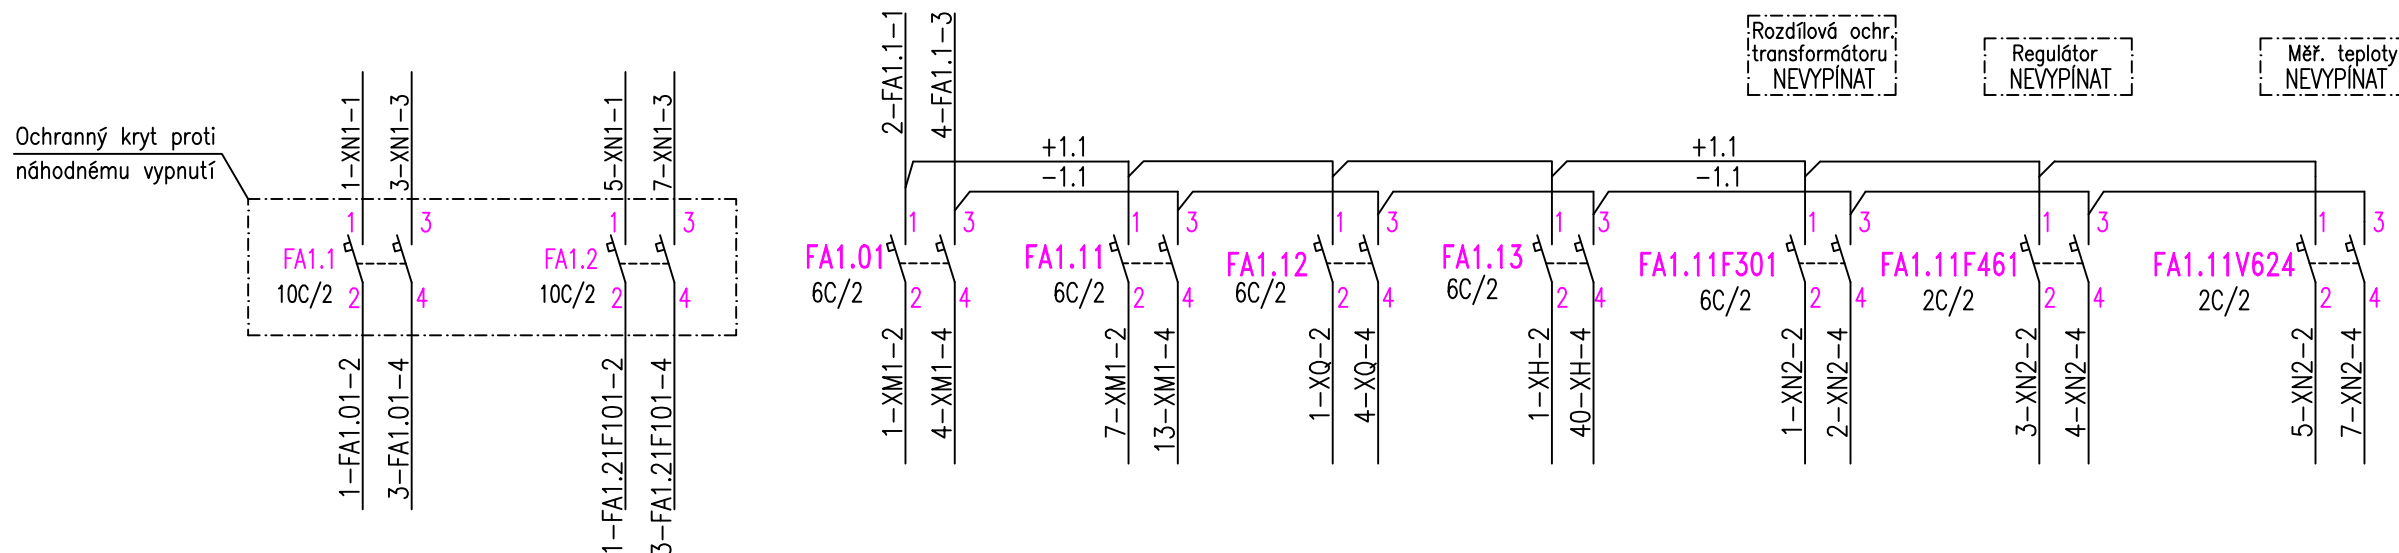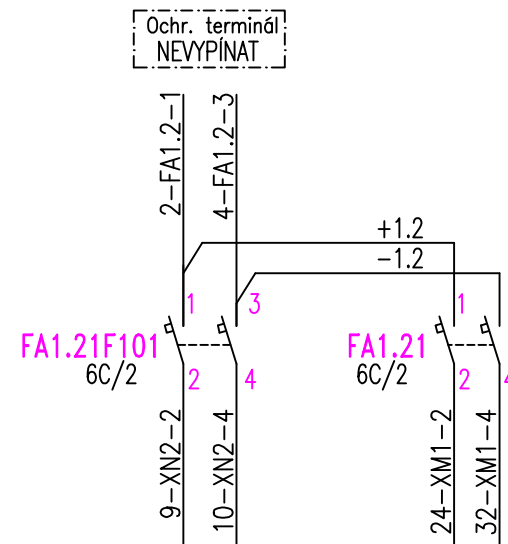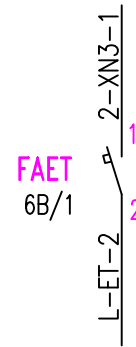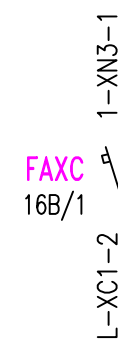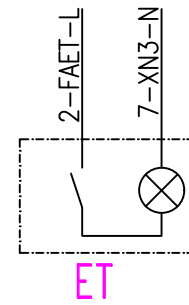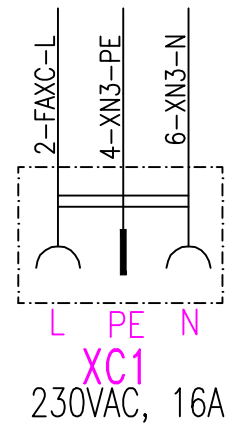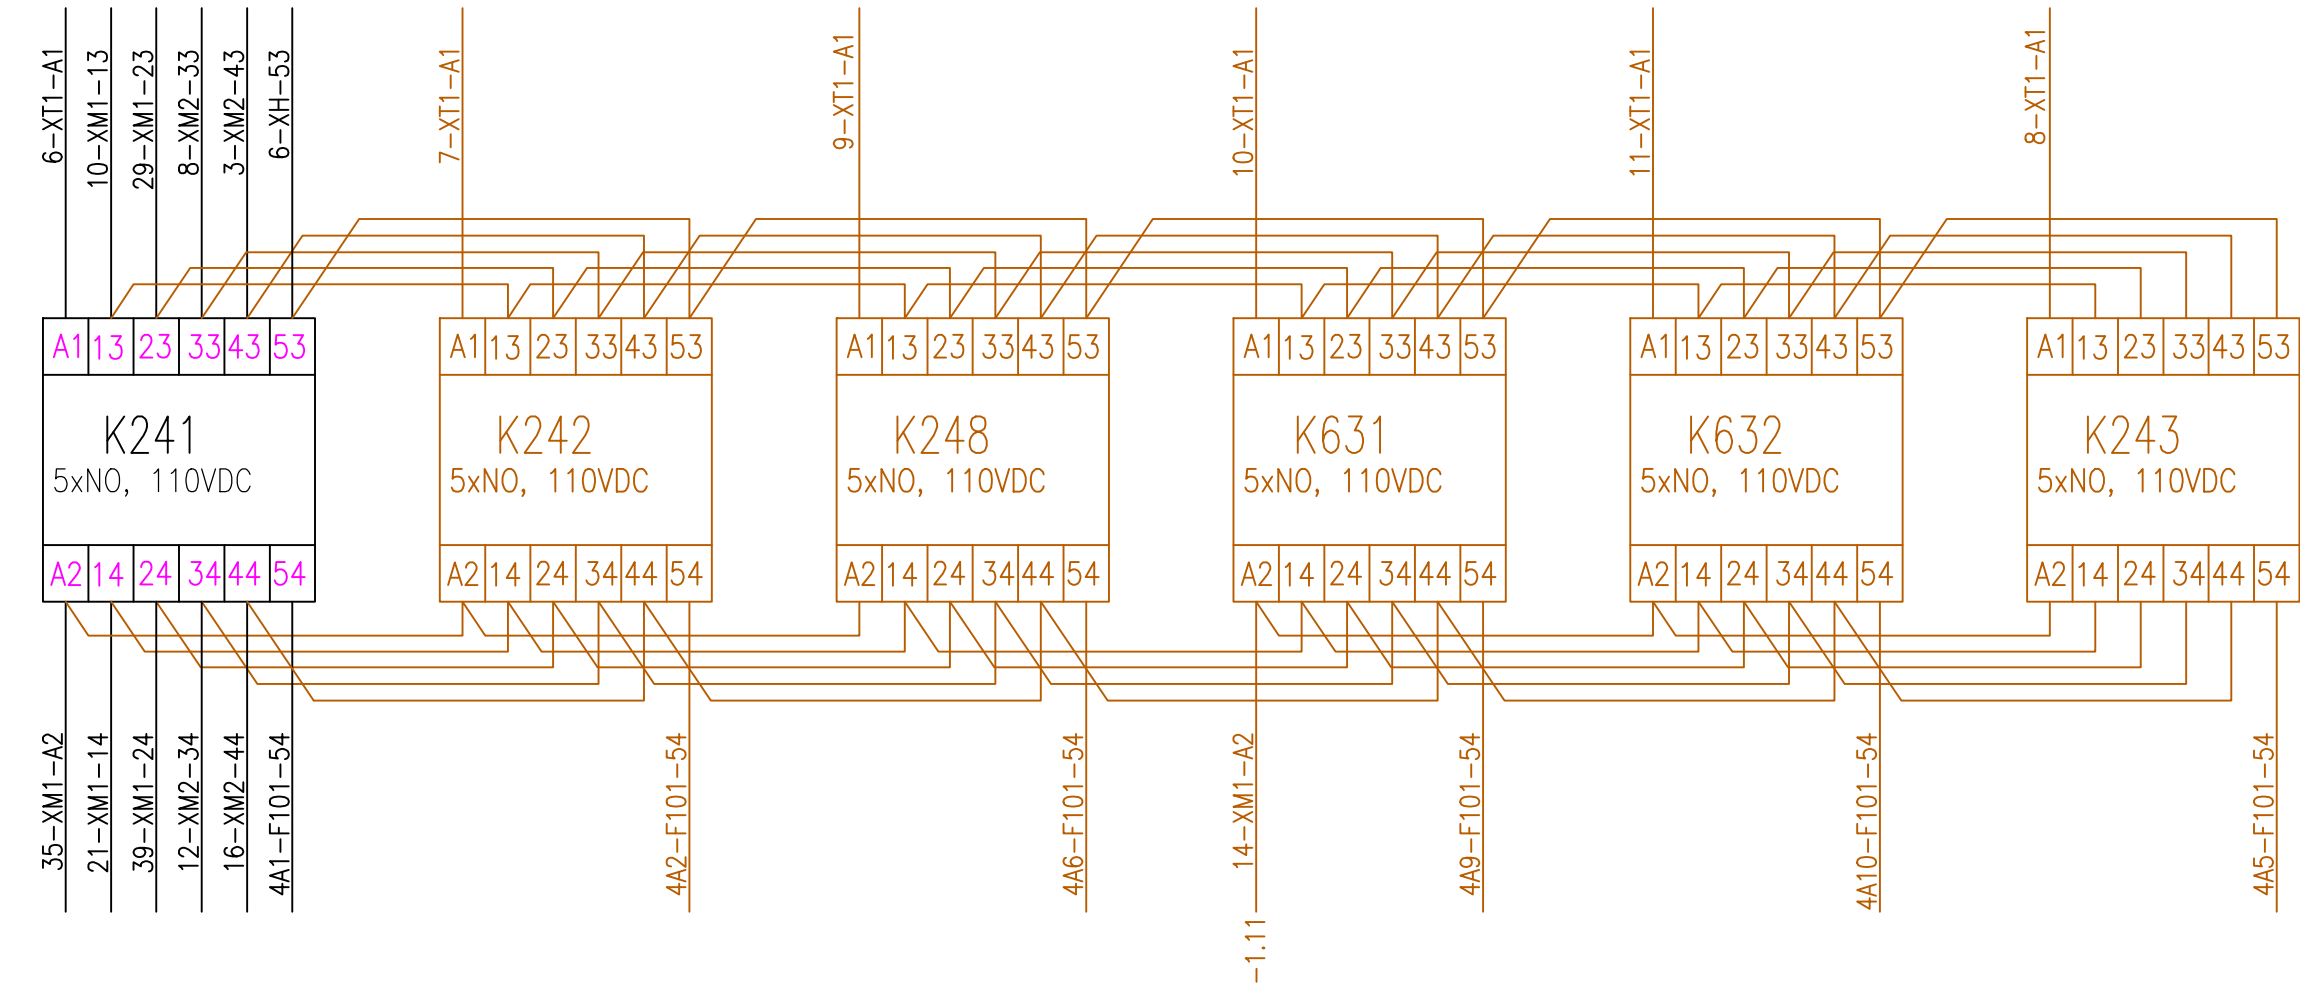

Rezerva


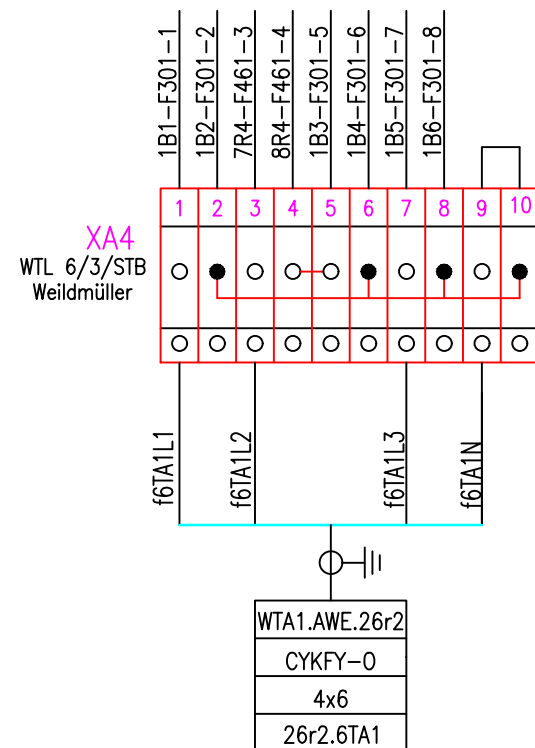


Poznámky:

- Obvody barevně značené jako "Rezerva" nezapojovat! Jsou připraveny na případné další úpravy, jako třeba výměna transformátoru.

Rezerva

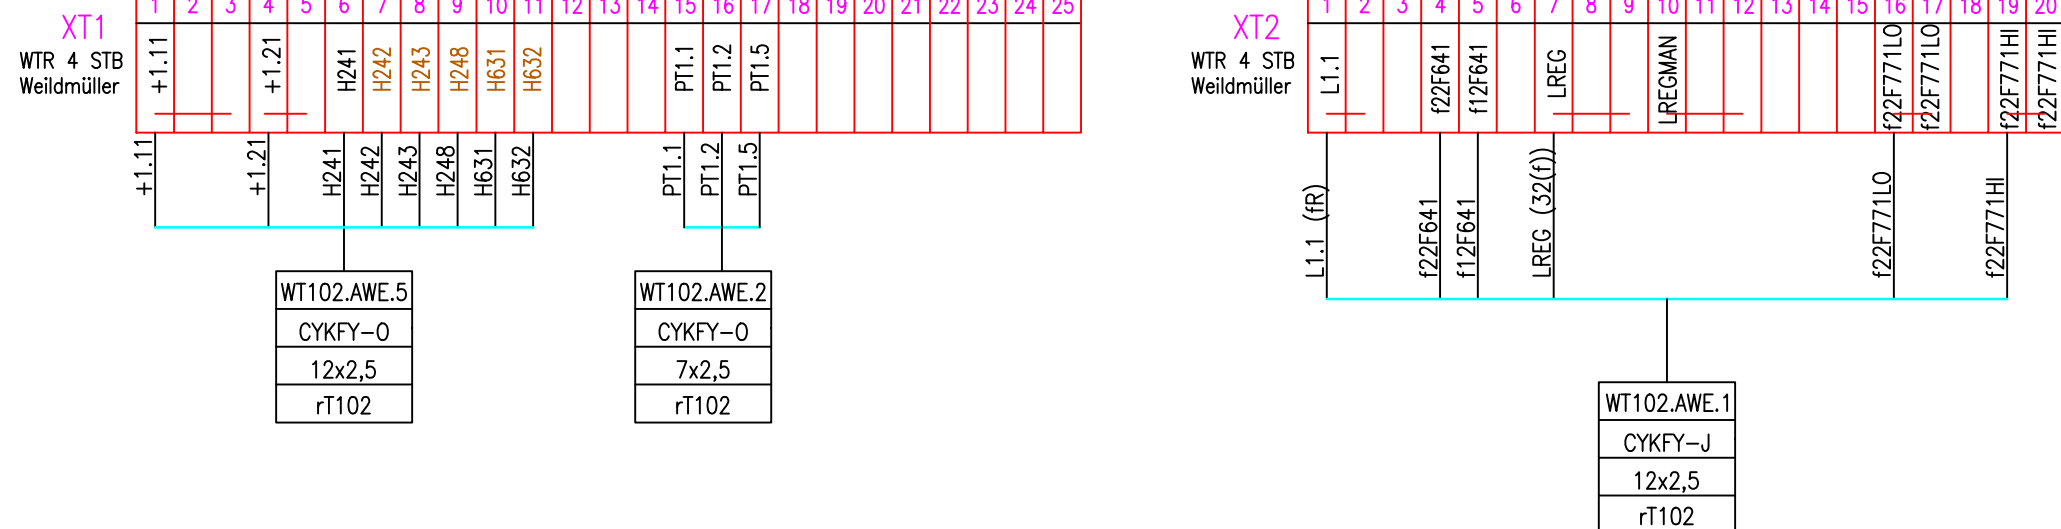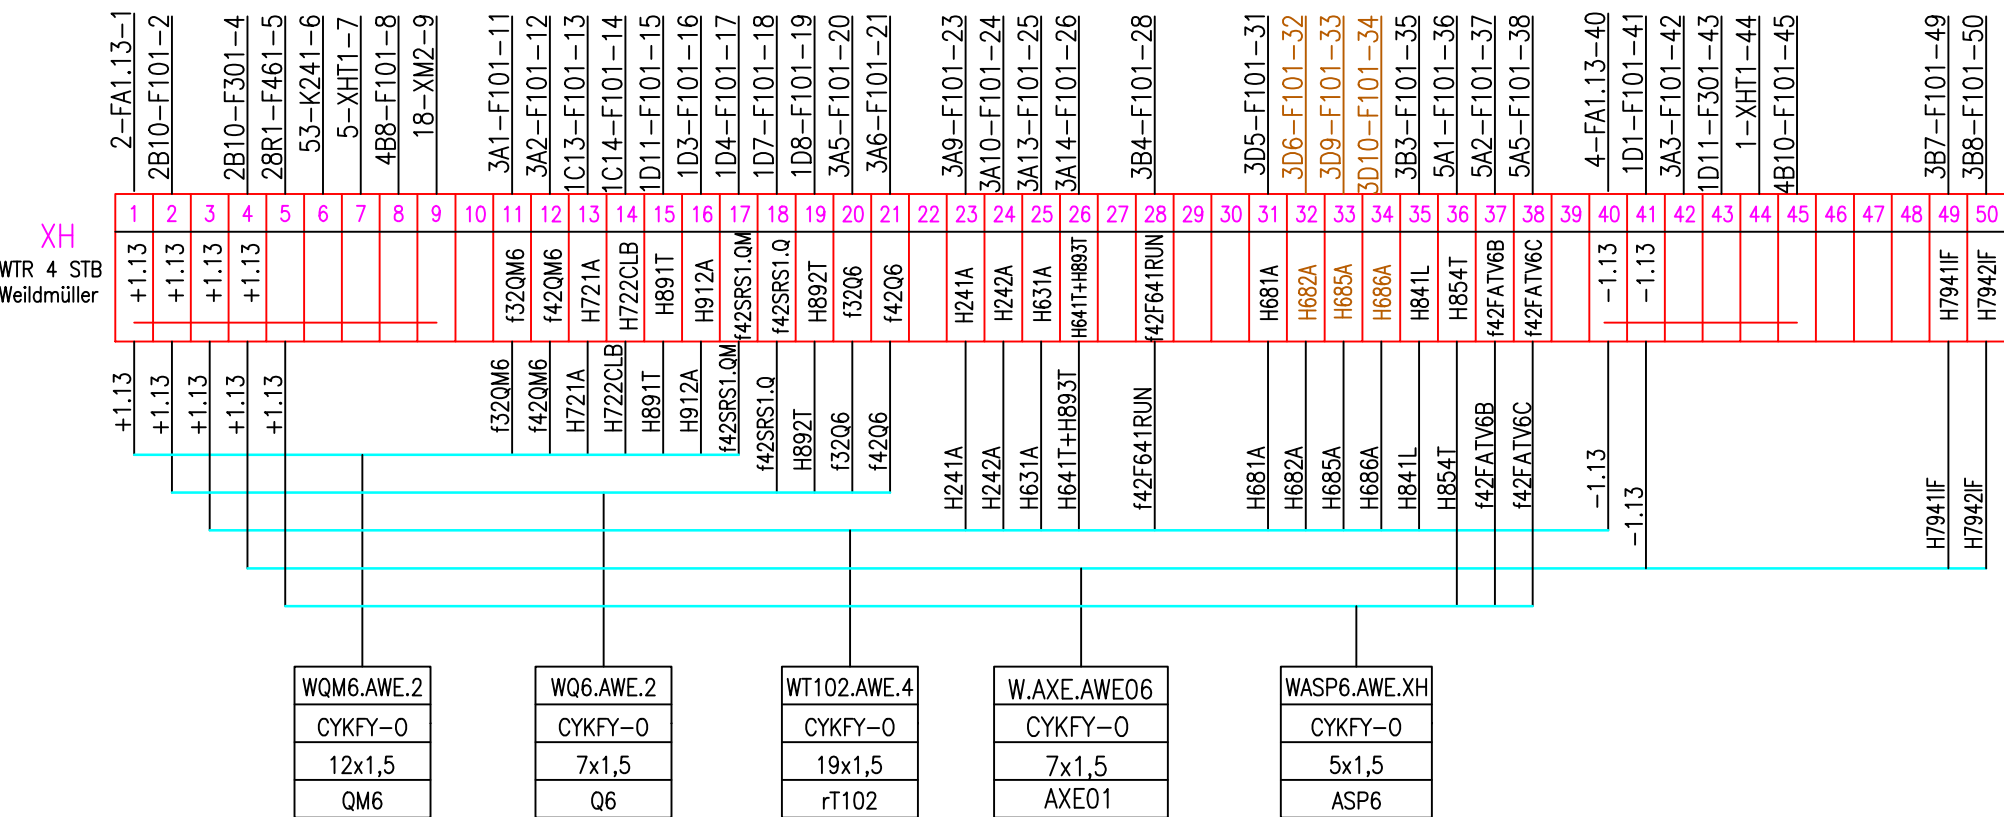

NÁZEV AKCE	REKONSTRUKCE ROZVODNY 110 kV, SKLAD ŠLAPANOV	Č. STAVBY: 019/22/OCN
STAVEBNÍK	ČEPRO, a.s., DĚLNICKÁ 213/12, 170 00 PRAHA 7, HOLEŠOVICE	Č. OBJ.: 4500095199
STATUS/STUPEŇ	DPS	
ČÁST	D.2 DOKUMENTACE TECHNICKÝCH A TECHNOLOGICKÝCH ZAŘÍZENÍ	
ZHOT. DOKUMENTACE	SPECIALIZED ENERGETIC COMPANY, s.r.o. JÍŽNÍ NÁM.32/15, BRNO 619 00	
KONTAKTNÍ OSOBA	ING. DAVID KOPEČNÝ, kopecny@jetpro.cz, tel.: 777 965 929	
ARCHIVNÍ ČÍSLO	E4-A1030	
ZOD. PROJEKTANT	ING. DAVID KOPEČNÝ	DATUM: 06-2024
VYPRACOVAL	ING. TOMÁŠ RYŠAVÝ	ČÍSLO VÝK/DOK:
KONTOLOVAL	ING. DAVID KOPEČNÝ	D-2-30.1-08.2
MÍSTO STAVBY	ČEPRO - SKLAD ŠLAPANOV, KATR. Č. [695785], PARC. Č. 300/5	KÓD LOKALITY:
SO/PS	PS 30.1 - ŘÍDÍCÍ SYSTÉM, OCHRANY - R110 kV	MĚŘÍTKO:
MAJETKOVÁ TŘÍDA		FORMÁT: A2
DRUH DOKUMENTU	Schéma	LIST/CELKEM: 4/6
NÁZEV DOKUMENTU	Montážní schéma skříně ochran AWE06	ARCHIVNÍ ČÍSLO:








1) Obvody barevně značené jako "Rezerva" nezapojovat! Jsou připraveny na případné další úpravy, jako třeba výměna transformátoru.

2) Pokud se při identifikaci kabelů z rT101 a rT102 zjistí možnost připojení se na signalizaci přepínače odboček v mezipozicích, napojí se na tento signál f42F771RUN. Pokud tomu tak nebude, zůstane f42F771RUN zachován jako rezerva (nezapojen).

AUTORIZACE:

NÁZEV AKCE	REKONSTRUKCE ROZVODNY 110 kV, SKLAD ŠLAPANOV	Č. STAVBY: 019/22/OCN Č. OBJ.: 4500095199
STAVEBNÍK	ČEPRO, a.s., DĚLNICKÁ 213/12, 170 00 PRAHA 7, HOLEŠOVICE	
STATUS/STUPEŇ	DPS	
ČÁST	D.2 DOKUMENTACE TECHNICKÝCH A TECHNOLOGICKÝCH ZAŘÍZENÍ	
ZHOT. DOKUMENTACE	SPECIALIZED ENERGETIC COMPANY, s.r.o. JÍŽNÍ NÁM.32/15, BRNO 619 00	 <small>SPECIALIZED ENERGETIC COMPANY, S.R.O.</small> DATUM: 06-2024 ČÍSLO VÝK/DOK: D-2-30.1-08.2
KONTAKTNÍ OSOBA	ING. DAVID KOPEČNÝ, kopecny@jetpro.cz, tel.:777 965 929	
ARCHIVNÍ ČÍSLO	E4-A1030	
ZOD. PROJEKTANT	ING. DAVID KOPEČNÝ	
VYPRACOVAL	ING. TOMÁŠ RYŠAVÝ	
KONTRLOVAL	ING. DAVID KOPEČNÝ	
MÍSTO STAVBY	ČEPRO - SKLAD ŠLAPANOV, KATR. Č. [695785], PARC. Č. 300/5	KÓD LOKALITY:
SO/PS	PS 30.1 - ŘÍDÍCÍ SYSTÉM, OCHRANY - R110 kV	MĚŘÍTKO:
MAJETKOVÁ TŘÍDA		FORMÁT: A2
DRUH DOKUMENTU	Schéma	LIST/CELKEM: 5/6
NÁZEV DOKUMENTU	Montážní schéma skříně ochran AWE06	ARCHIVNÍ ČÍSLO:

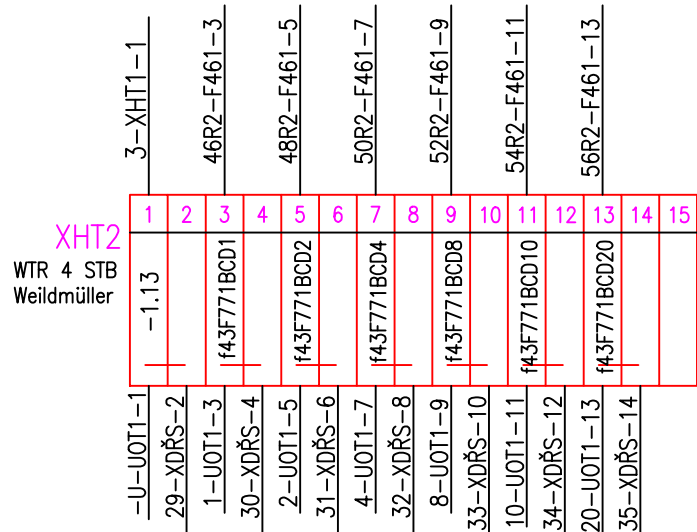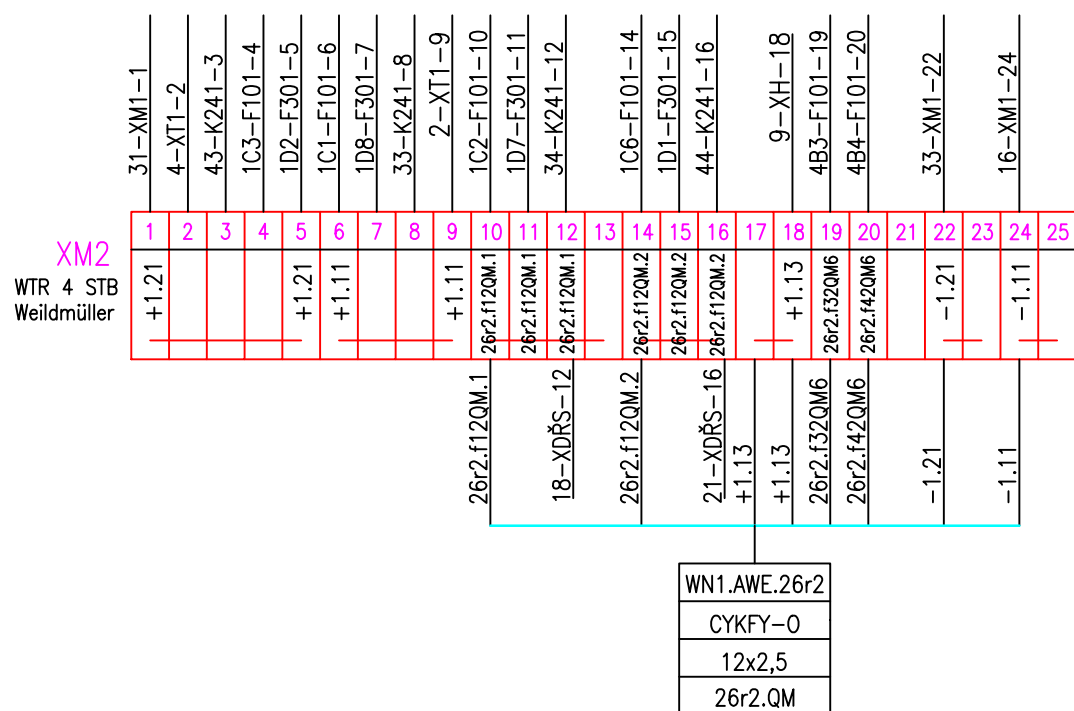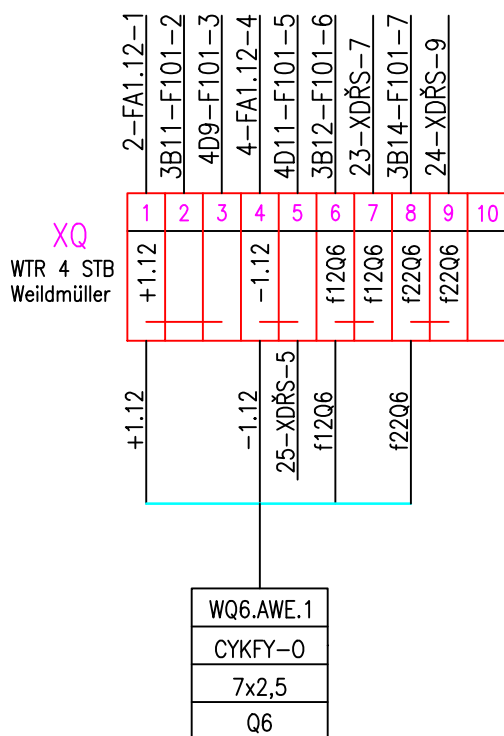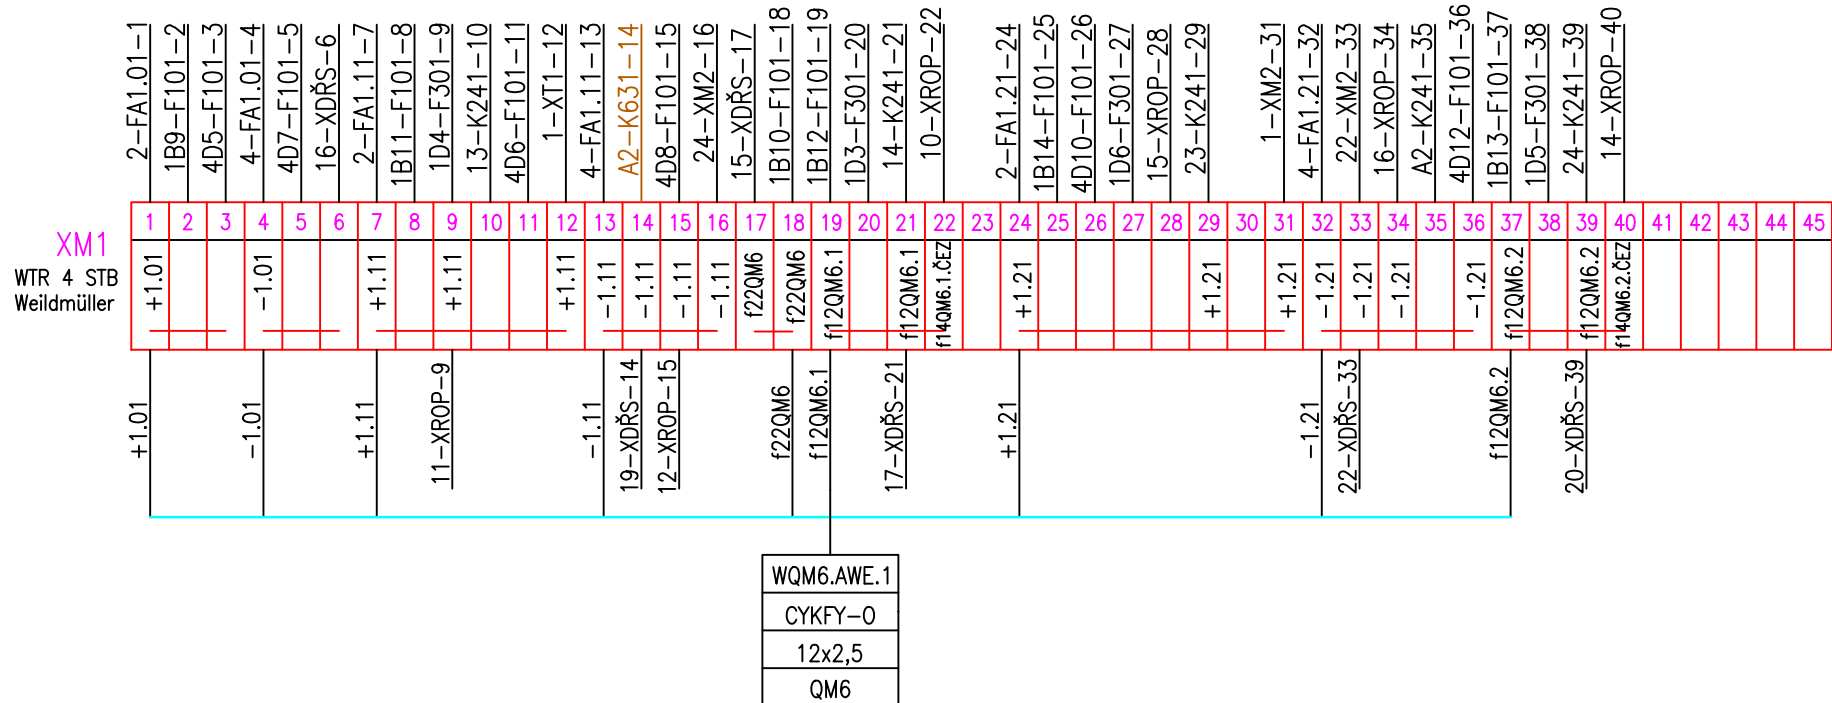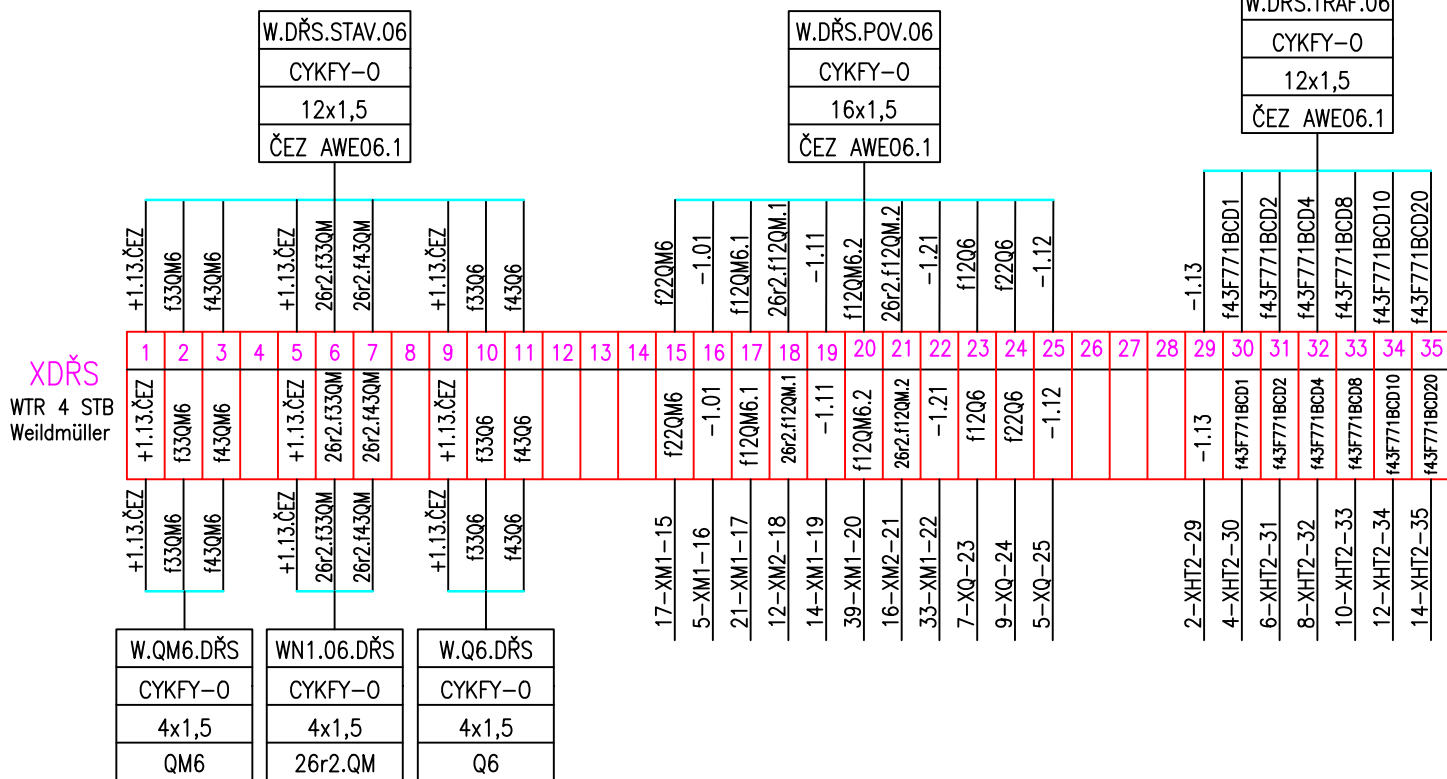

Soubor: Montážní schéma skříně ochran AWE06