



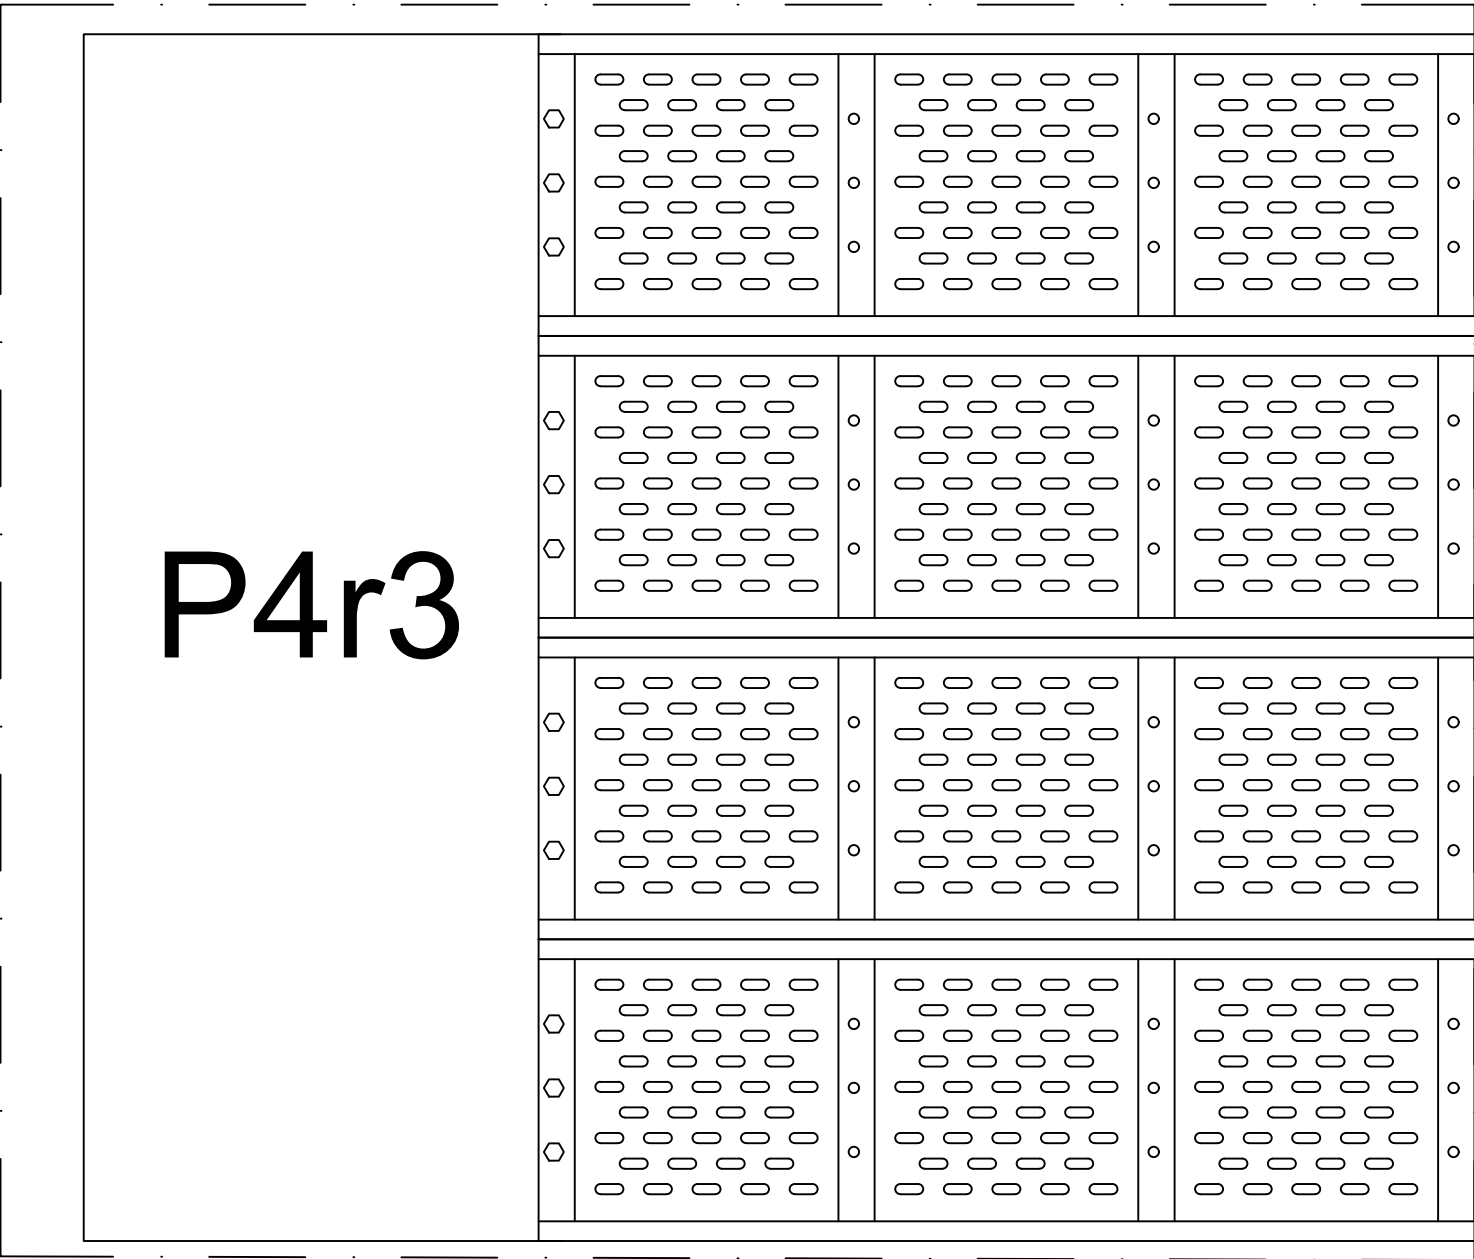

ŘEZ - pohled ze strany transformátorů

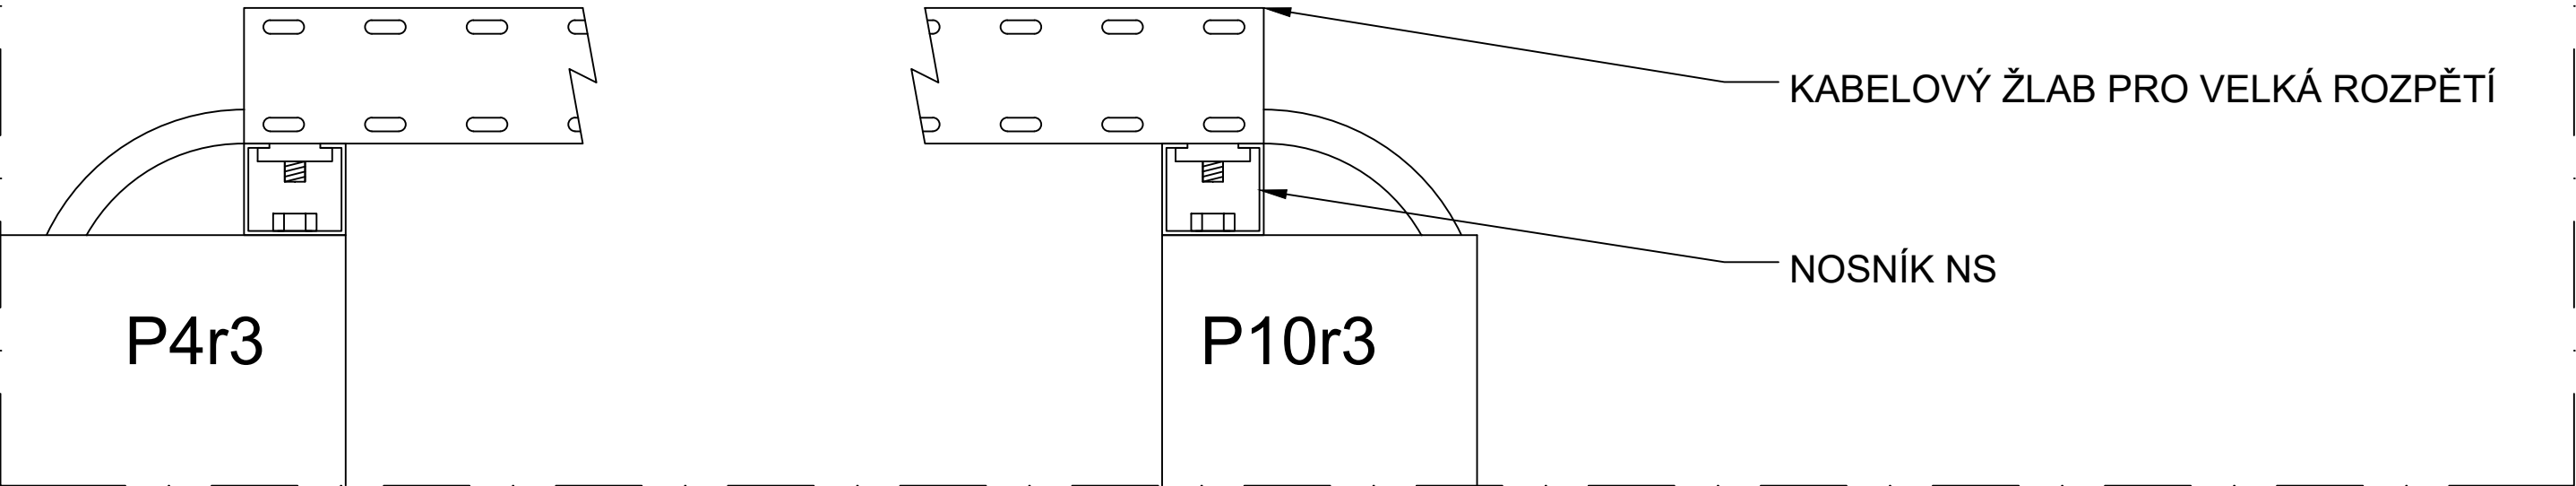

PŮDORYS

NÁZEV AKCE	REKONSTRUKCE ROZVODNY 110 kV, SKLAD ŠLAPANOV	Č. STAVBY: 019/22/OCN
STAVEBNÍK	ČEPRO, a.s., DĚLNICKÁ 213/12, 170 00 PRAHA 7, HOLEŠOVICE	Č. OBJ.: 4500095199
STATUS/STUPEŇ	DPS	
ČÁST	D.2	
ZHOT. DOKUMENTACE	SPECIALIZED ENERGETIC COMPANY, s.r.o. JÍŽNÍ NÁM.32/15, BRNO 619 00	
KONTAKTNÍ OSOBA	ING. DAVID KOPEČNÝ, kopecny@jetpro.cz, tel.:777 965 929	
ARCHIVNÍ ČÍSLO	E4-A1030	DATUM: 06/2024
ZOD. PROJEKTANT	ING. DAVID KOPEČNÝ	ČÍSLO VÝK/DOK: D-2-50-07
VYPRACOVAL	DANIEL KNOTEK	
KONTROLOVAL	ING. DAVID KOPEČNÝ	
MÍSTO STAVBY	ČEPRO - SKLAD ŠLAPANOV, KATR. Č. [695785], PARC. Č. 300/5	KÓD LOKALITY:
SO/PS	PS 50 - VLASTNÍ SPOTŘEBA	MĚŘÍTKO:
MAJETKOVÁ TŘÍDA		FORMÁT: 2xA4
DRUH DOKUMENTU	VÝKRES	LIST/CELKEM: 1/1
NÁZEV DOKUMENTU	ŘEZ A PŮDORYS SPOJKY	ARCHIVNÍ ČÍSLO: