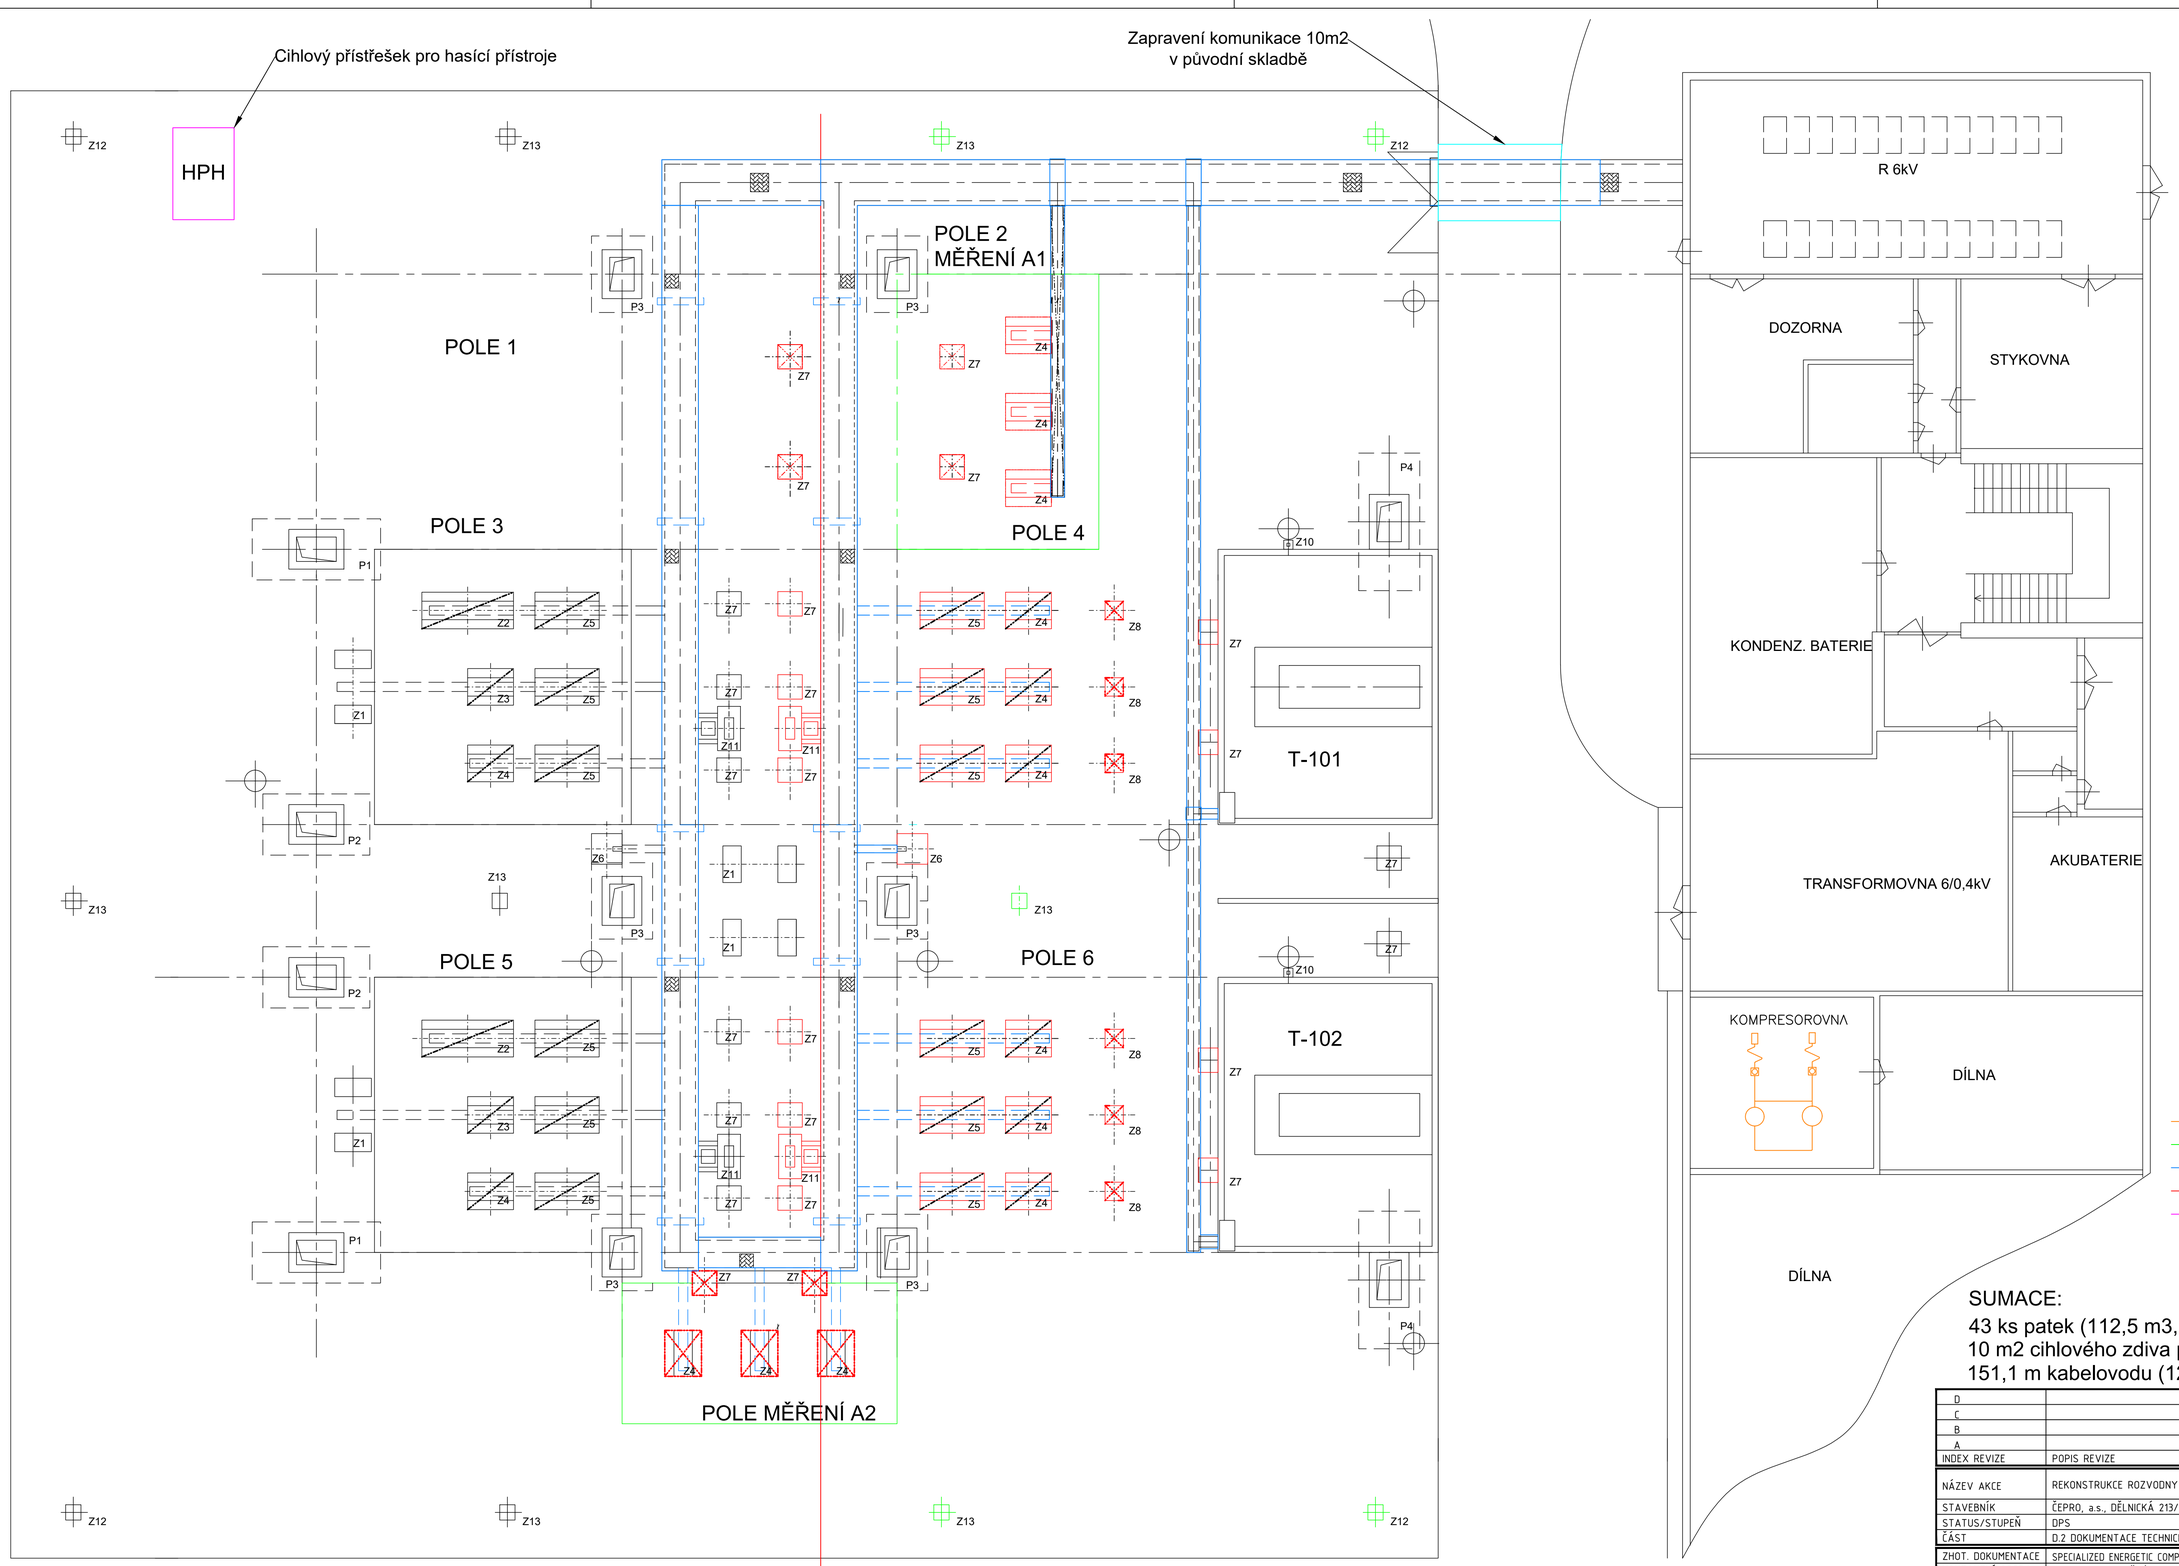

Demolice kompresorovny
Demolice ostatní
Demolice kabelového kanálu
Demolice patek
Demolice HPH přístřešku

SUMACE:

43 ks patek (112,5 m3, 342,9 t)
10 m2 cihlového zdiva přístřešku HPH
151,1 m kabelovodu (124,4 m3, 373,2 t)

AUTORIZACE:

ČEZ ČEPRO

HOJ

INDEX REVIZE	POPIS REVIZE	DATUM	JMÉNO
D			
C			
B			
A			

NÁZEV AKCE	REKONSTRUKCE ROZVODNY 110kV, SKLAD ŠLAPANOV	Č. STAVBY: 019/22/OCN Č. OBJ.: 4500095199
STAVEBNÍK	ČEPRO, a.s., DĚLNICKÁ 213/12, 170 00 PRAHA 7, HOLEŠOVICE	ČEPRO
STATUS/STUPEŇ	DPS	
ČÁST	D.2 DOKUMENTACE TECHNICKÝCH A TECHNOLOGICKÝCH ZAŘÍZENÍ	
ZHOT. DOKUMENTACE	SPECIALIZED ENERGETIC COMPANY, s.r.o. JIŽNÍ NÁM.32/15, BRNO, 619 00	SPENCO
KONTAKTNÍ OSOBA	ING. DAVID KOPEČNÝ, kopecny@jetpro.cz, tel.:777 965 929	
ARCHIVNÍ ČÍSLO	E4-A1030	
ZOD. PROJEKTANT	ING. DAVID KOPEČNÝ	DATUM: 06-2024
VYPRACOVAL	DANIEL KNOTEK	ČÍSLO VÝK/DOK: D-2-200-02
KONTROLOVAL	ING. DAVID KOPEČNÝ	
MÍSTO STAVBY	ČEPRO - SKLAD ŠLAPANOV, KATR. Č. [695785], PARC. Č. 300/5	KÓD LOKALITY: XXX
SO/PS	SO 200 - DEMOLICE	MĚŘÍTKO: M 1:100
MAJETKOVÁ TŘÍDA		FORMÁT: 8xA4
DRUH DOKUMENTU	PŮDORYS	LIST/CELKEM: 1/1
NÁZEV DOKUMENTU	PŮDORYS ROZVODNY 110 kV DEMONTÁŽE TECHNOLOGIÍ 110 kV	ARCHIVNÍ ČÍSLO:

Soubor: D-2-200-02 PŮDORYS DEMOLICÍ.DWG