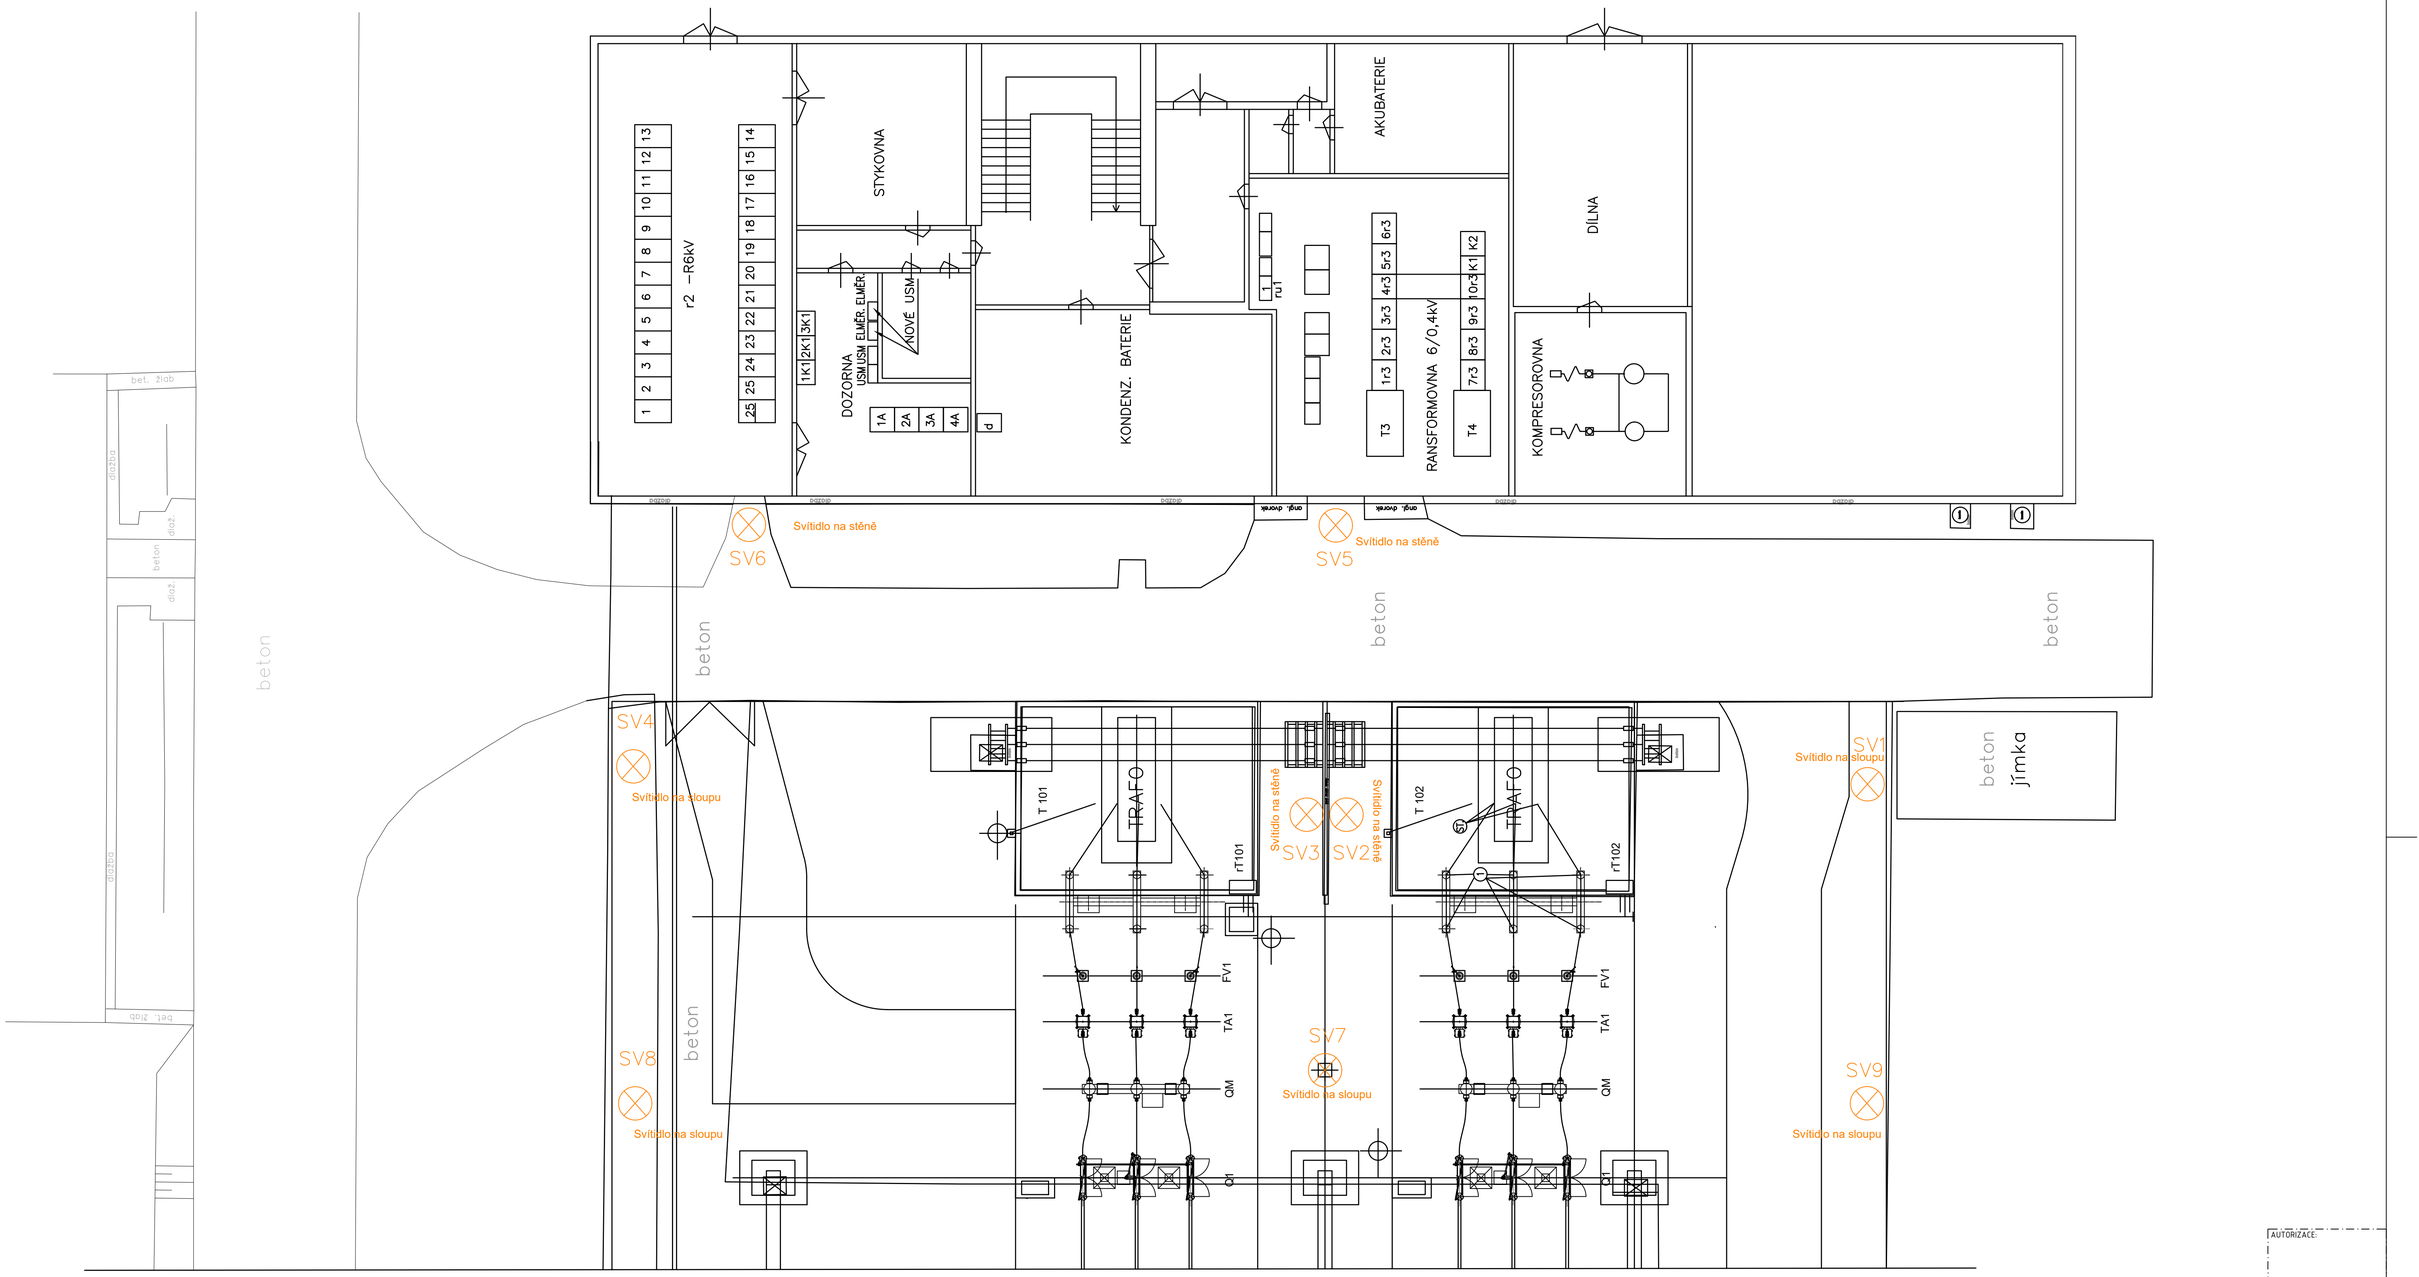

Před započetím je nutné dohledat a vytyčit kabelovou trasu

5ks svítidel na sloupu

4ks svítidel na stěně

AUTORIZACE:

INDEX REVIZE	POPIS REVIZE	DATUM	JMÉNO
D			
C			
B			
A			

NÁZEV AKCE	REKONSTRUKCE ROZVODNY 110 kV, SKLAD ŠLAPANOV	Č. STAVBY: 019/22/OCN Č. OBJ.: 4500095199
STAVEBNÍK	ČEPRO, a.s., DĚLNICKÁ 213/12, 170 00 PRAHA 7, HOLEŠOVICE	
STATUS/STUPEŇ	DPS	
ČÁST	D.2	
ZHOT. DOKUMENTACE	SPECIALIZED ENERGETIC COMPANY, s.r.o. JIŽNÍ NÁM.32/15, BRNO, 619 00	
KONTAKTNÍ OSOBA	ING. DAVID KOPEČNÝ, kopecny@jetpro.cz, tel.:777 965 929	
ARCHIVNÍ ČÍSLO	E4-A1030	
ZOD. PROJEKTANT	ING. DAVID KOPEČNÝ	DATUM: 06-2024
VYPRACOVAL	LUKÁŠ BRÁZDA	ČÍSLO VÝK/DOK: D-2-340-02
KONTROLOVAL	ING. DAVID KOPEČNÝ	
MÍSTO STAVBY	ČEPRO – SKLAD ŠLAPANOV, KATR. Č. [695785], PARC. Č. 300/5	KÓD LOKALITY:
SO/PS	SO 340 – VNĚJŠÍ OSVĚTLENÍ	MĚŘÍTKO: M 1:100
MAJETKOVÁ TŘÍDA		FORMÁT: 8xA4
DRUH DOKUMENTU	PŮDORYS	LIST/CELKEM: 1/1
NÁZEV DOKUMENTU	PŮDORYS ROZVODNY 110 kV DEMONTÁŽE OSVĚTLENÍ	ARCHIVNÍ ČÍSLO:

Soubor: D-2-340-02 DEMONTÁŽE.DWG