



ŘEZ A-A

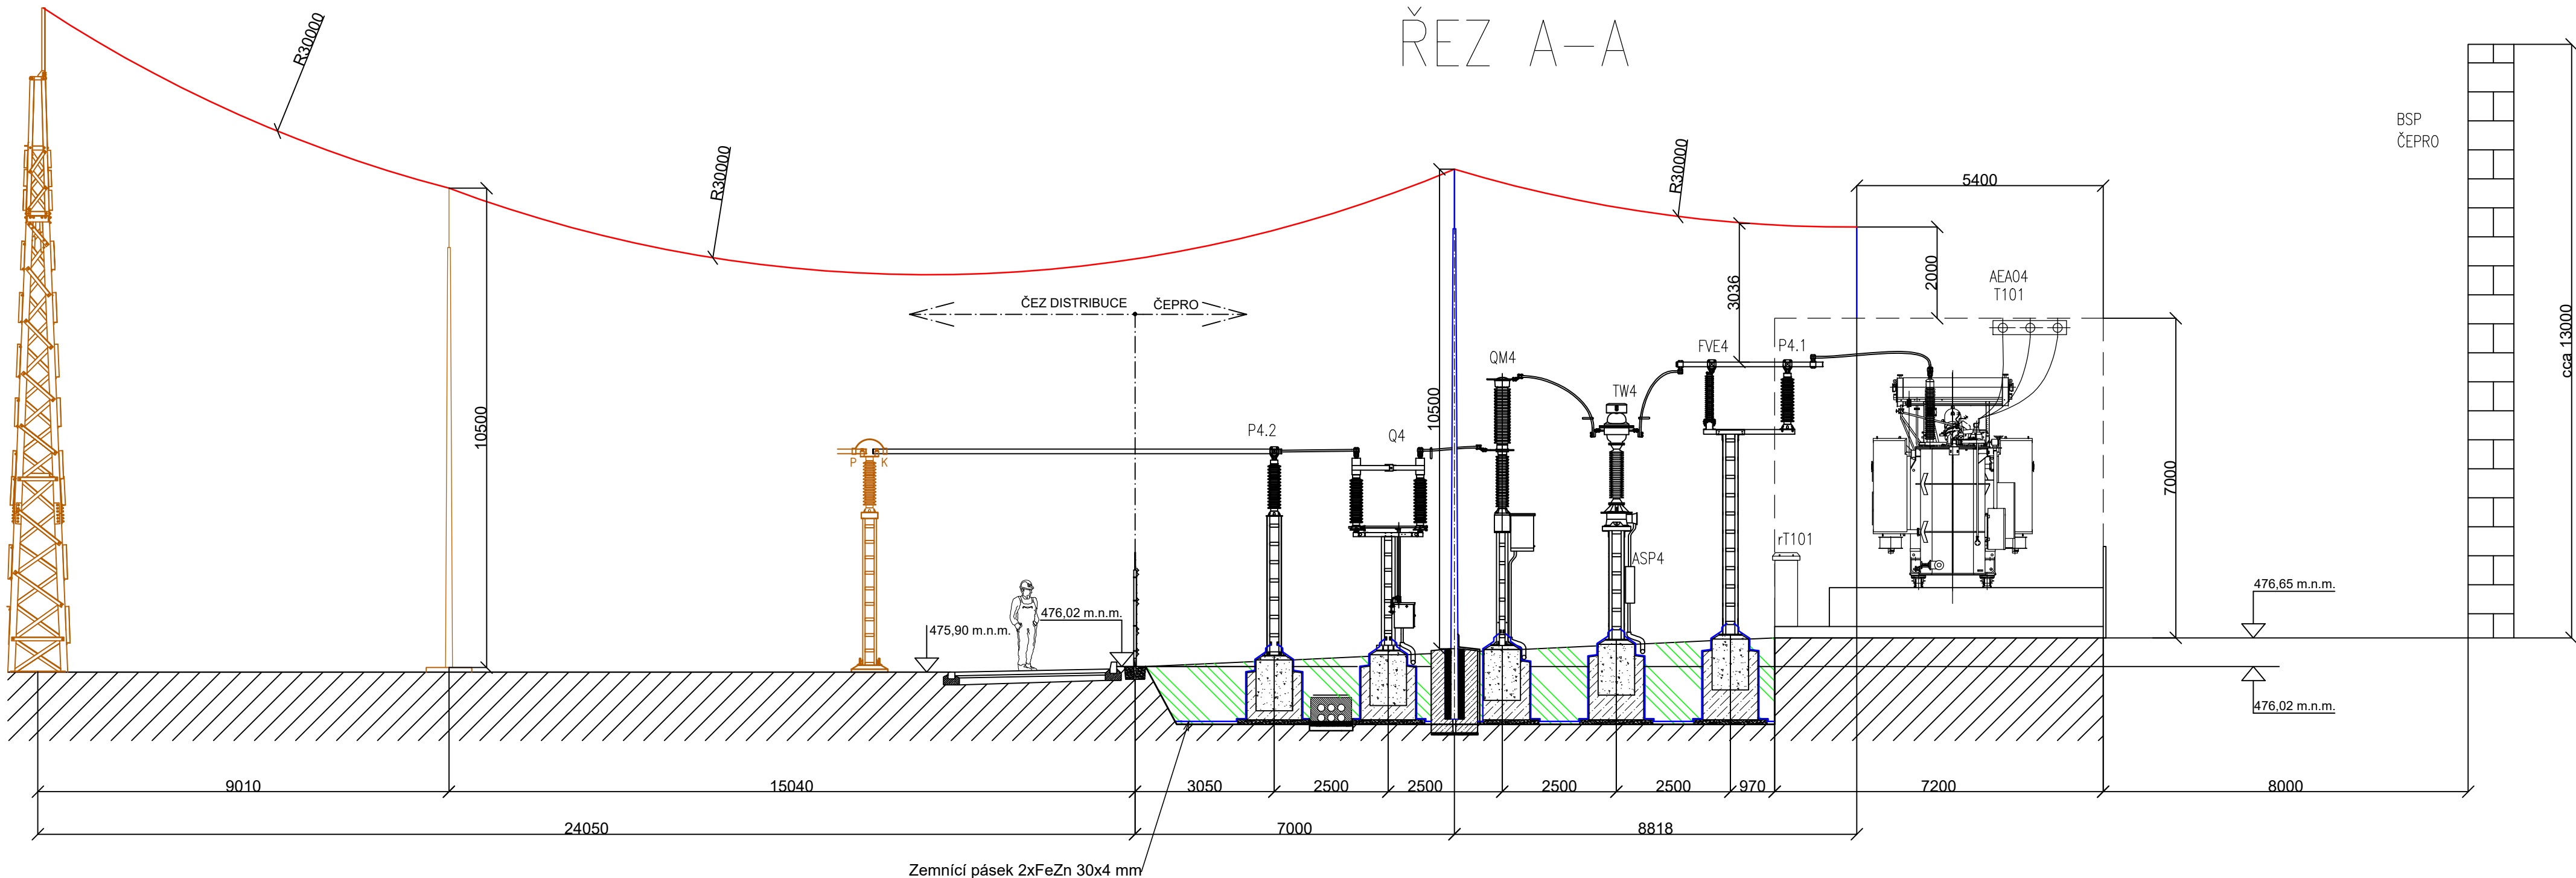

- Jímací tyč/stožár, zemní pásek FeZn 30x4 mm
— Valivá koule r = 30 m
— Část ČEZ
▨ Výkopy v rámci tohoto SO/SO522.1

NÁZEV AKCE	REKONSTRUKCE ROZVODNY 110 kV, SKLAD ŠLAPANOV	Č. STAVBY: 019/22/OCN Č. OBJ.: 4500095199
STAVEBNÍK	ČEPRO, a.s., DĚLNICKÁ 213/12, 170 00 PRAHA 7, HOLEŠOVICE	
STATUS/STUPEŇ	DPS	
ČÁST	D.2 DOKUMENTACE TECHNICKÝCH A TECHNOLOGICKÝCH ZAŘÍZENÍ	
ZHOT. DOKUMENTACE	SPECIALIZED ENERGETIC COMPANY, s.r.o. JIŽNÍ NÁM.32/15, BRNO, 619 00	
KONTAKTNÍ OSOBA	ING. DAVID KOPEČNÝ, kopechny@jetpro.cz, tel.: 777 965 929	
ARCHIVNÍ ČÍSLO	E4-A1030	DATUM: 06-2024
ZOD. PROJEKTANT	ING. DAVID KOPEČNÝ	ČÍSLO VÝK/DOK:
VYPRACOVAL	ING. TOMÁŠ RYŠAVÝ	D-2-353-05
KONTROLOVAL	ING. DAVID KOPEČNÝ	
MÍSTO STAVBY	ČEPRO - SKLAD ŠLAPANOV, KATR. Č. [695785], PARC. Č. 300/5	KÓD LOKALITY:
SO/PS	SO 353 - ZEMNÍ PRÁCE PRO UZEMNĚNÍ	MĚŘÍTKO: 1:100
MAJETKOVÁ TŘÍDA		FORMÁT: 4xA4
DRUH DOKUMENTU	ŘEZ	LIST/CELKEM: 1/2
NÁZEV DOKUMENTU	ŘEZ PRO NÁVRH LPS A-A	ARCHIVNÍ ČÍSLO:

ŘEZ B-B

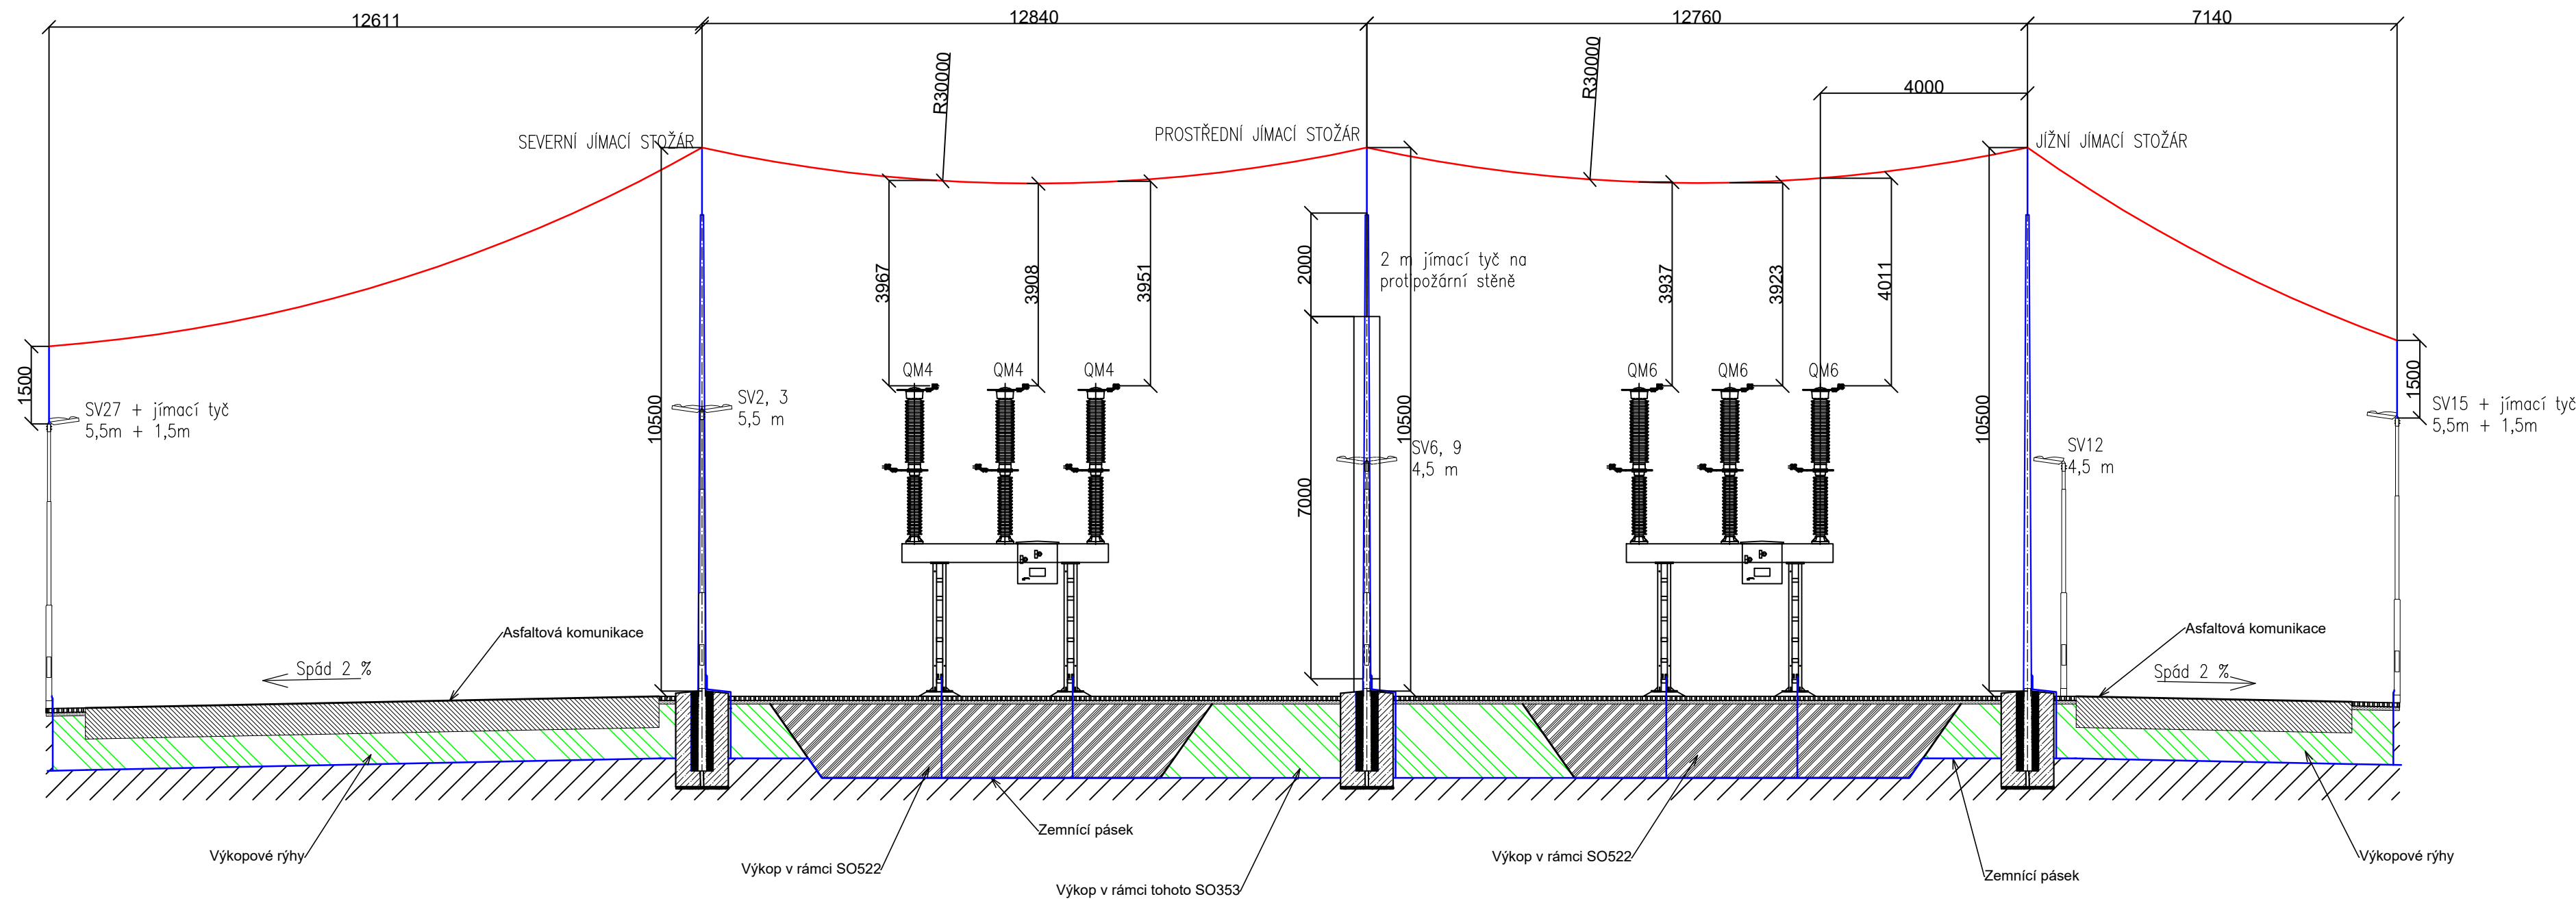

- Jímací tyč/stožár, zemnicí pásek FeZn 30x4 mm
— Valivá koule r = 30 m
— Část ČEZ

Výkopy v rámci tohoto SO/SO522.1

Výkopy v rámci SO522.1

AUTORIZACE:

NÁZEV AKCE	REKONSTRUKCE ROZVODNY 110 kV, SKLAD ŠLAPANOV	Č. STAVBY: 019/22/OCN
STAVEBNÍK	ČEPRO, a.s., DĚLNICKÁ 213/12, 170 00 PRAHA 7, HOLEŠOVICE	Č. OBJ.: 4500095199
STATUS/STUPEŇ	DPS	
ČÁST	D.2 DOKUMENTACE TECHNICKÝCH A TECHNOLOGICKÝCH ZAŘÍZENÍ	
ZHOT. DOKUMENTACE	SPECIALIZED ENERGETIC COMPANY, s.r.o. JIŽNÍ NÁM.32/15, BRNO, 619 00	
KONTAKTNÍ OSOBA	ING. DAVID KOPEČNÝ, kopechny@jetpro.cz, tel.: 777 965 929	DATUM: 06-2024
ARCHIVNÍ ČÍSLO	E4-A1030	ČÍSLO VÝK/DOK: D-2-353-05
ZOD. PROJEKTANT	ING. DAVID KOPEČNÝ	
VYPRACOVAL	ING. TOMÁŠ RYŠAVÝ	
KONTROLOVAL	ING. DAVID KOPEČNÝ	
MÍSTO STAVBY	ČEPRO - SKLAD ŠLAPANOV, KATR. Č. [695785], PARC. Č. 300/5	KÓD LOKALITY:
SO/PS	SO 353 - ZEMNÍ PRÁCE PRO UZEMNĚNÍ	MĚŘÍTKO: 1:100
MAJETKOVÁ TŘÍDA		FORMÁT: 4xA4
DRUH DOKUMENTU	ŘEZ	LIST/CELKEM: 2/2
NÁZEV DOKUMENTU	ŘEZ PRO NÁVRH LPS B-B	ARCHIVNÍ ČÍSLO: