




PATKA ZÁKLADOVÁ
POHLED PŘEDNÍ

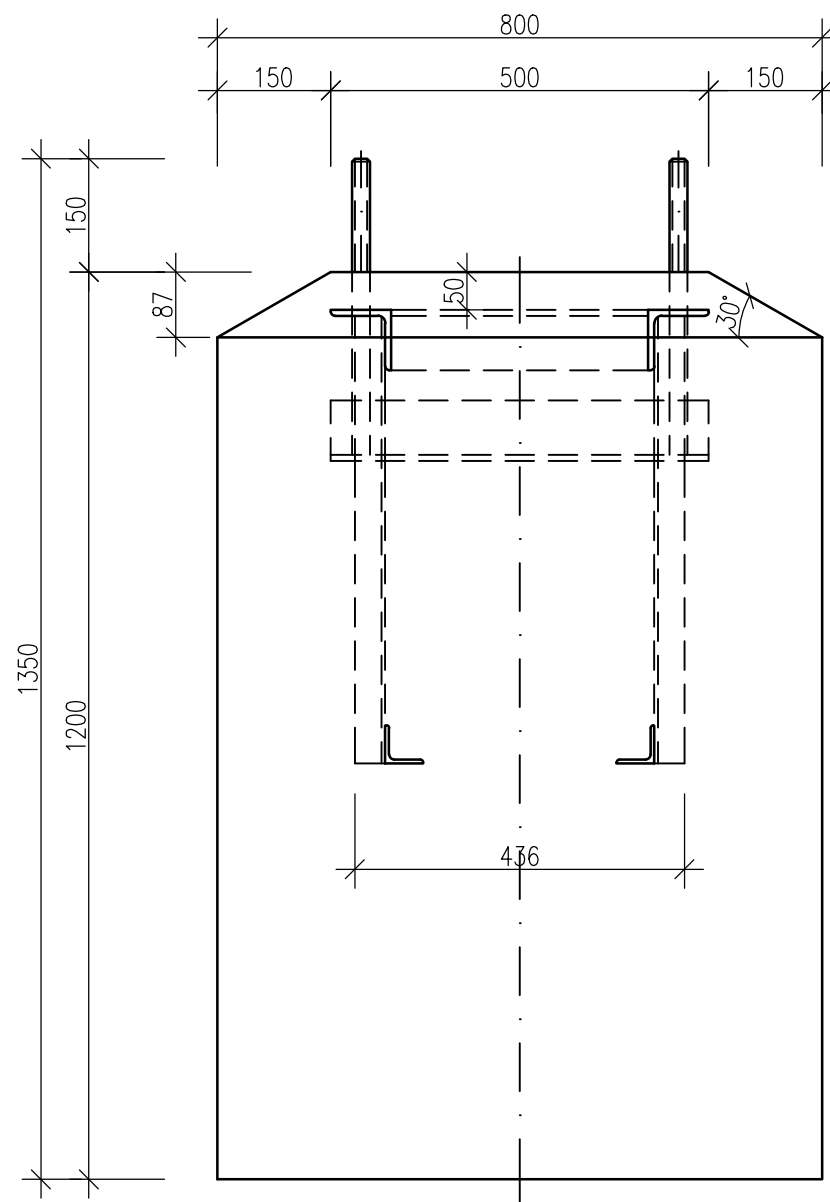



POHLED BOČNÍ

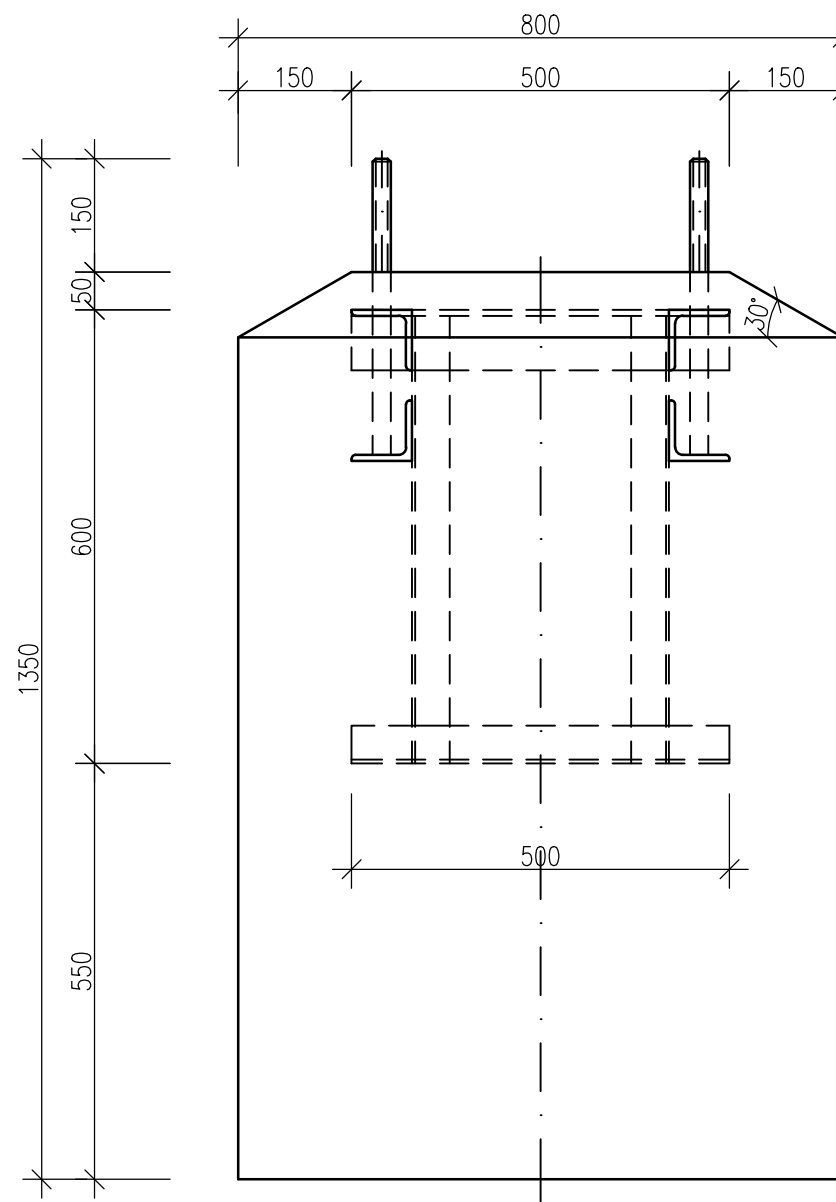

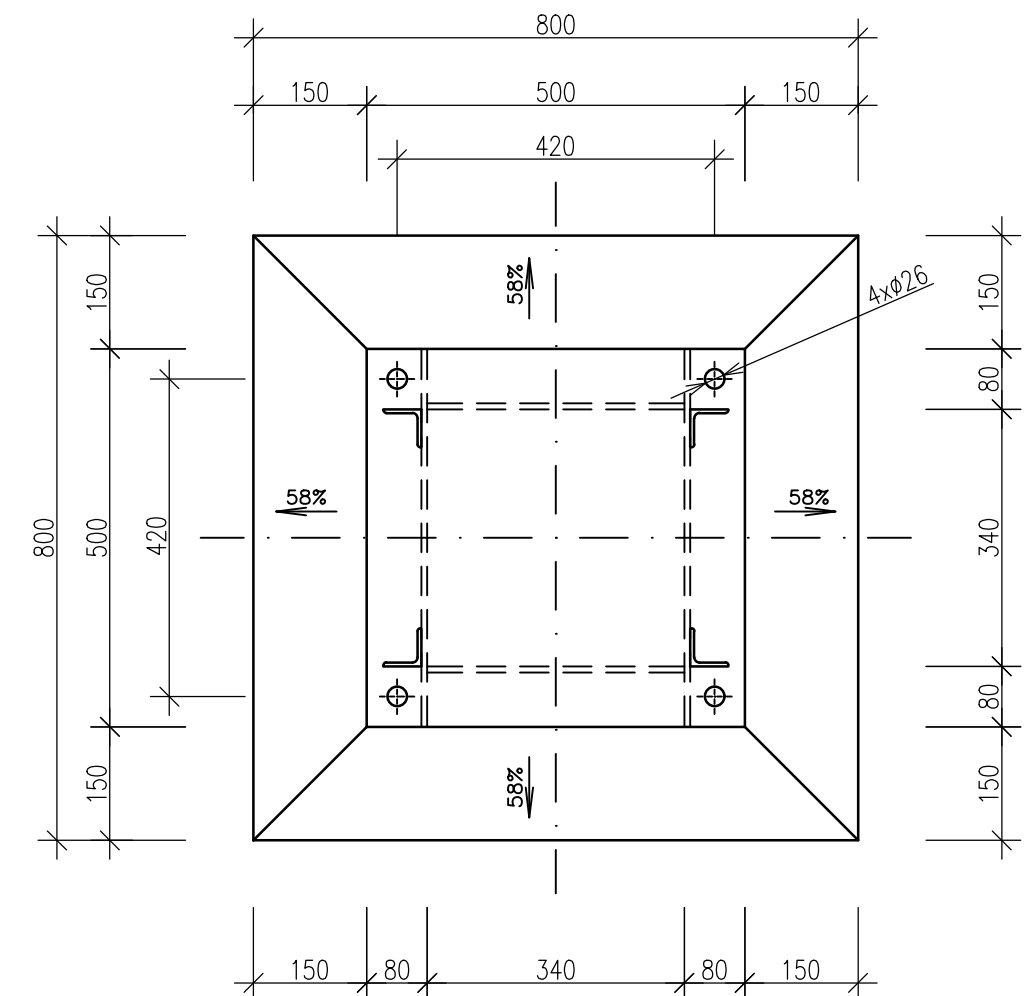PUDORYS



NÁZEV AKCE	REKONSTRUKCE ROZVODNY 110 kV, SKLAD ŠLAPANOV	Č. STAVBY: 019/22/OCN
STAVEBNÍK	ČEPRO, a.s., DĚLNICKÁ 213/12, 170 00 PRAHA 7, HOLEŠOVICE	Č. OBJ.: 4500095199
STATUS/STUPEŇ	DPS	
ČÁST	D.2 DOKUMENTACE TECHNICKÝCH A TECHNOLOGICKÝCH ZAŘÍZENÍ	
ZHOT. DOKUMENTACE	SPECIALIZED ENERGETIC COMPANY, s.r.o. JÍŽNÍ NÁM.32/15, BRNO, 619 00	
KONTAKTNÍ OSOBA	ING. DAVID KOPEČNÝ, kopecny@jetpro.cz, tel.:777 965 929	
ARCHIVNÍ ČÍSLO	E4-A1030	
ZOD. PROJEKTANT	ING. DAVID KOPEČNÝ	DATUM: 06-2024
VYPRACOVAL	ING. TOMÁŠ RYŠAVÝ	ČÍSLO VÝK/DOK:
KONTROLOVAL	ING. DAVID KOPEČNÝ	D-2-522.1-02
MÍSTO STAVBY	ČEPRO - SKLAD ŠLAPANOV, KATR. Č. [695785], PARC. Č. 300/5	KÓD LOKALITY:
SO/PS	SO 522.1 - VENKOVNÍ ROZVODNA 110 kV	MĚŘÍTKO: 1:10
MAJETKOVÁ TŘÍDA		FORMÁT: A3
DRUH DOKUMENTU	DETAIL	LIST/CELKEM:
NÁZEV DOKUMENTU	ZÁKLADOVÁ PATKA	ARCHIVNÍ ČÍSLO: