
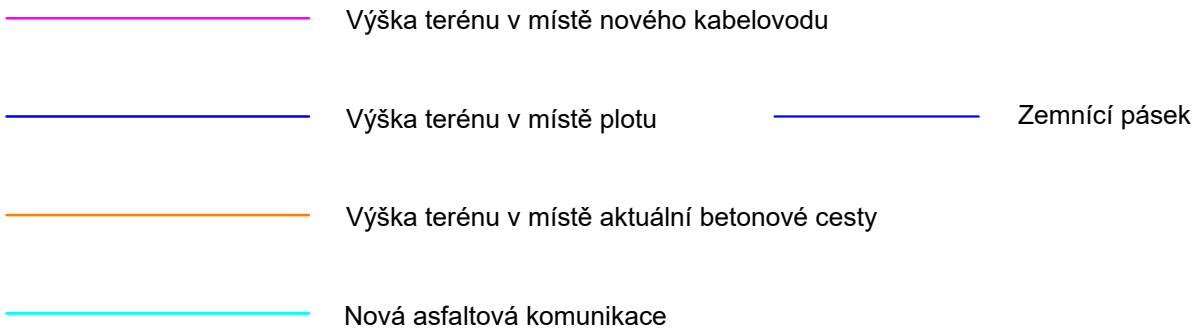


ŘEZ POLEM A-A

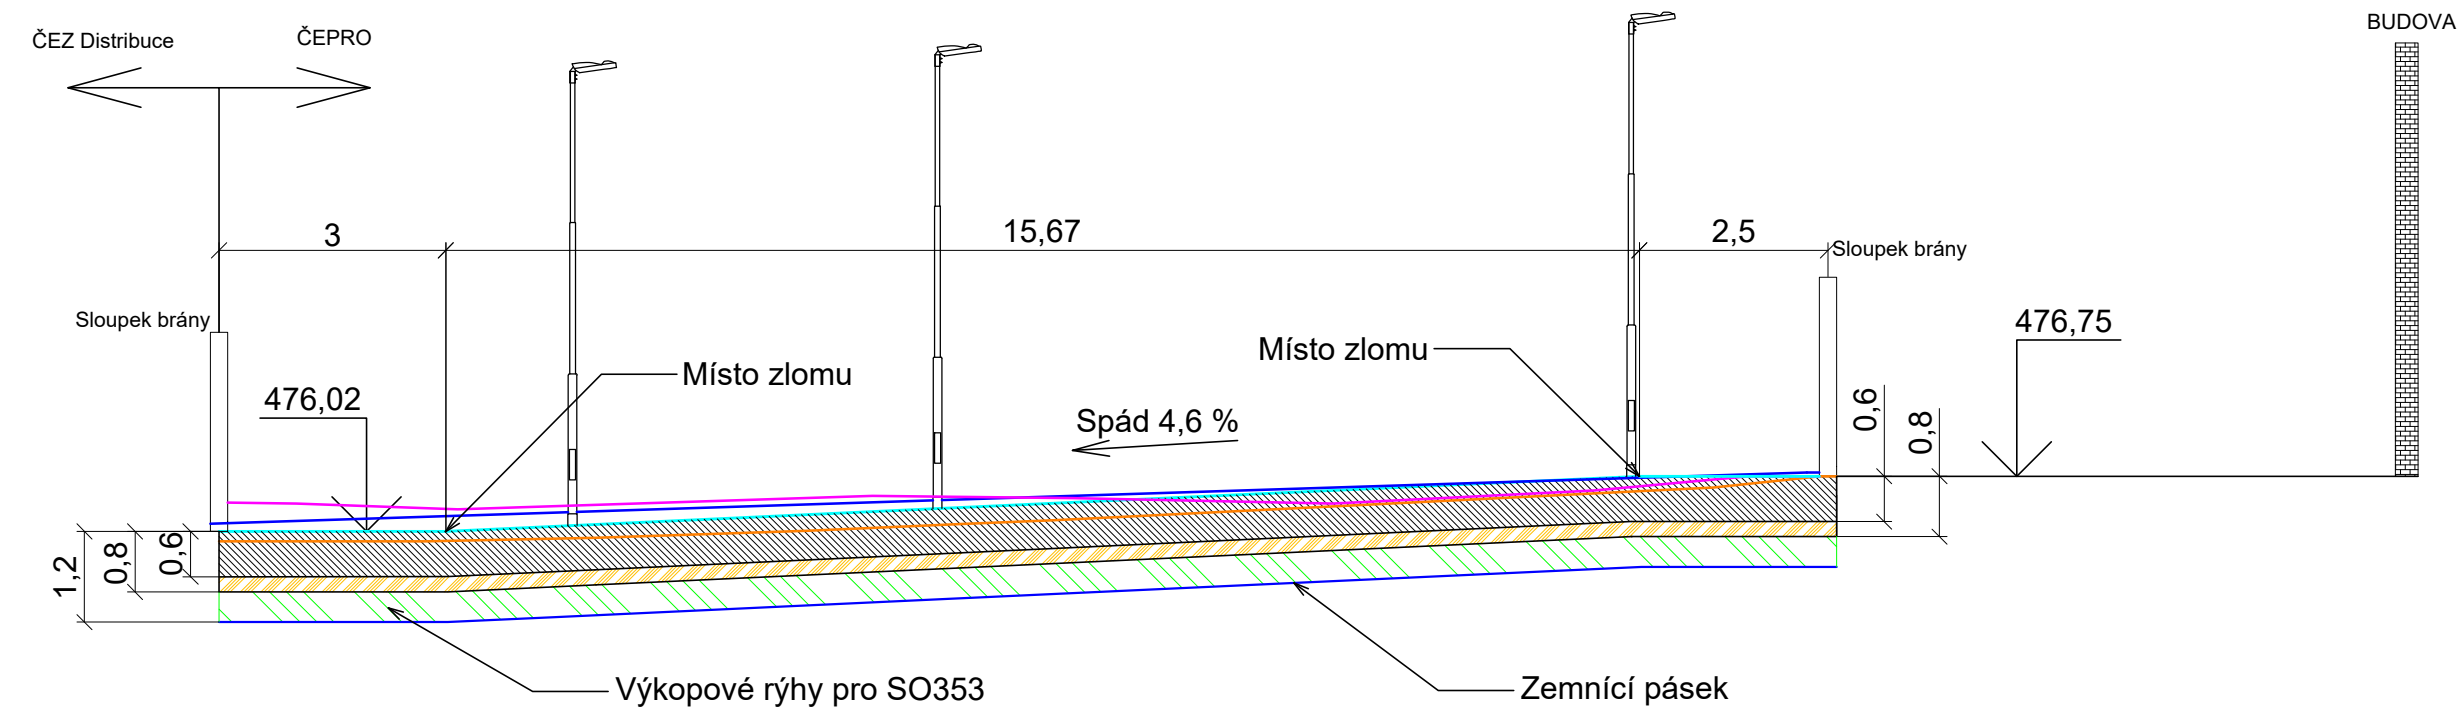

Poznámka:  
Detailní rozmístění sloupů VO je předmětem stavebního objektu: SO 340 - Vnější osvětlení.  
Detailní uložení chrániček a kabelových šachet je předmětem stavebního objektu: SO 527 - Kabelové kanály a kabelovody.  
Detailní složení podkladu pod asfalty je znázorněno na výkresu číslo D-2-522.1-08.  
V rámci jiného stavebního objektu SO353 - Zemní práce pro uzemnění, budou provedeny výkopové rýhy pro uložení zemního pásu a napájecích kabelů pro VO.



Spád nové budoucí asfaltové komunikace bude 4,6 %.

AUTORIZACE:



D			
C			
B			
A			
INDEX REVIZE	POPIS REVIZE	DATUM	JMÉNO
NÁZEV AKCE	REKONSTRUKCE ROZVODNY 110 kV, SKLAD ŠLAPANOV	Č. STAVBY: 019/22/OCN	
STAVEBNÍK	ČEPRO, a.s., DĚLNICKÁ 213/12, 170 00 PRAHA 7, HOLEŠOVICE	Č. OBJ.: 4500095199	
STATUS/STUPEŇ	DPS		
ČÁST	D.2 DOKUMENTACE TECHNICKÝCH A TECHNOLOGICKÝCH ZAŘÍZENÍ		
ZHOT. DOKUMENTACE	SPECIALIZED ENERGETIC COMPANY, s.r.o. JIŽNÍ NÁM.32/15, BRNO, 619 00		
KONTAKTNÍ OSOBA	ING. DAVID KOPEČNÝ, kopecny@jetpro.cz, tel.: 777 965 929		
ARCHIVNÍ ČÍSLO	E4-A1030		
ZOD. PROJEKTANT	ING. DAVID KOPEČNÝ	DATUM: 06-2024	
VYPRACOVAL	ING. TOMÁŠ RYŠAVÝ	ČÍSLO VÝK/DOK:	
KONTROLOVAL	ING. DAVID KOPEČNÝ	D-2-522.1-07	
MÍSTO STAVBY	ČEPRO - SKLAD ŠLAPANOV, KATR. Č. [695785], PARC. Č. 300/5	KÓD LOKALITY:	
SO/PS	SO 522.1 - VENKOVNÍ ROZVODNA 110 kV	MĚŘÍTKO: 1:100	
MAJETKOVÁ TŘÍDA		FORMÁT: A3	
DRUH DOKUMENTU	ŘEZ	LIST/CELKEM: 1/3	
NÁZEV DOKUMENTU	ŘEZ POLEM A-A	ARCHIVNÍ ČÍSLO:	

Soubor: D-2-522.1-07 REZY POLEM A, B, C.DWG
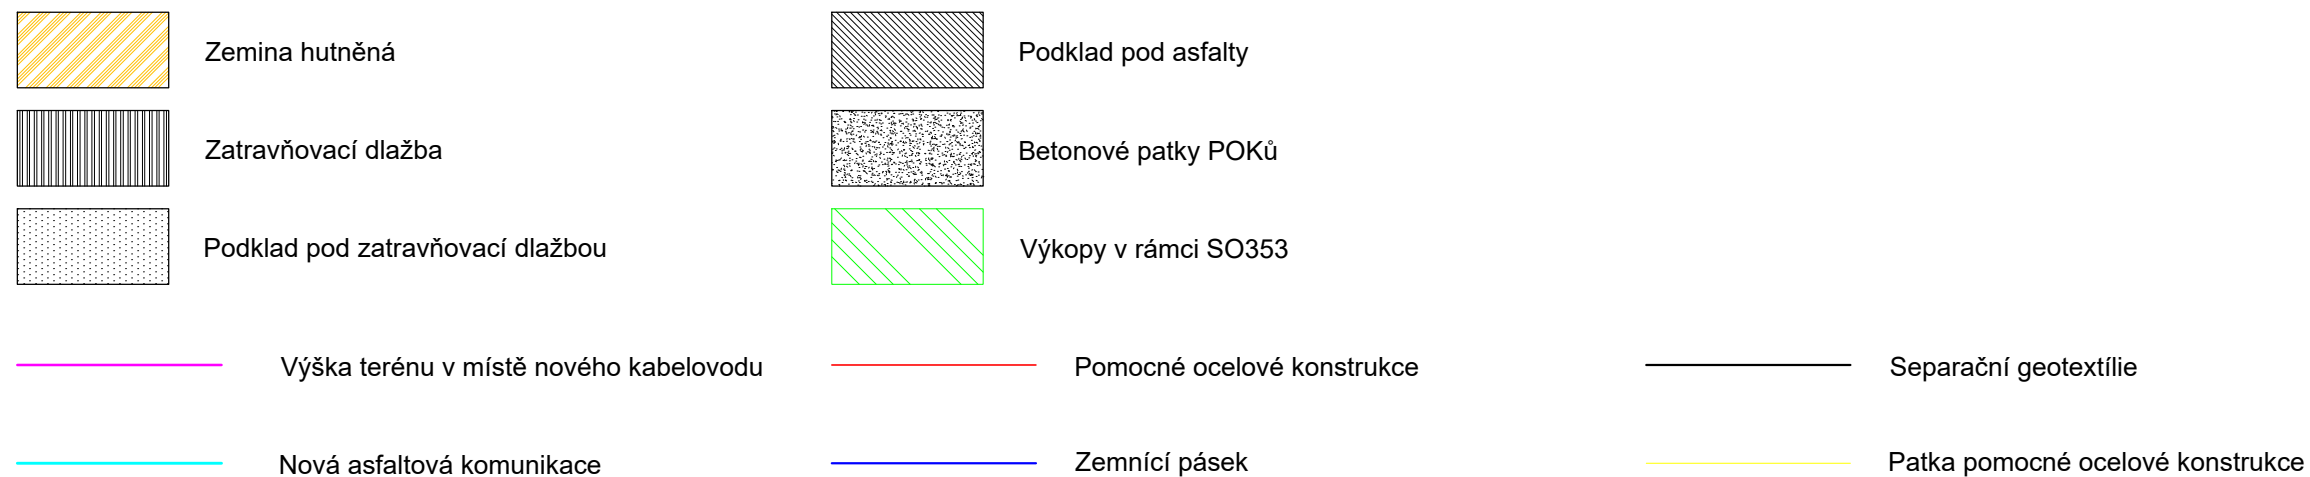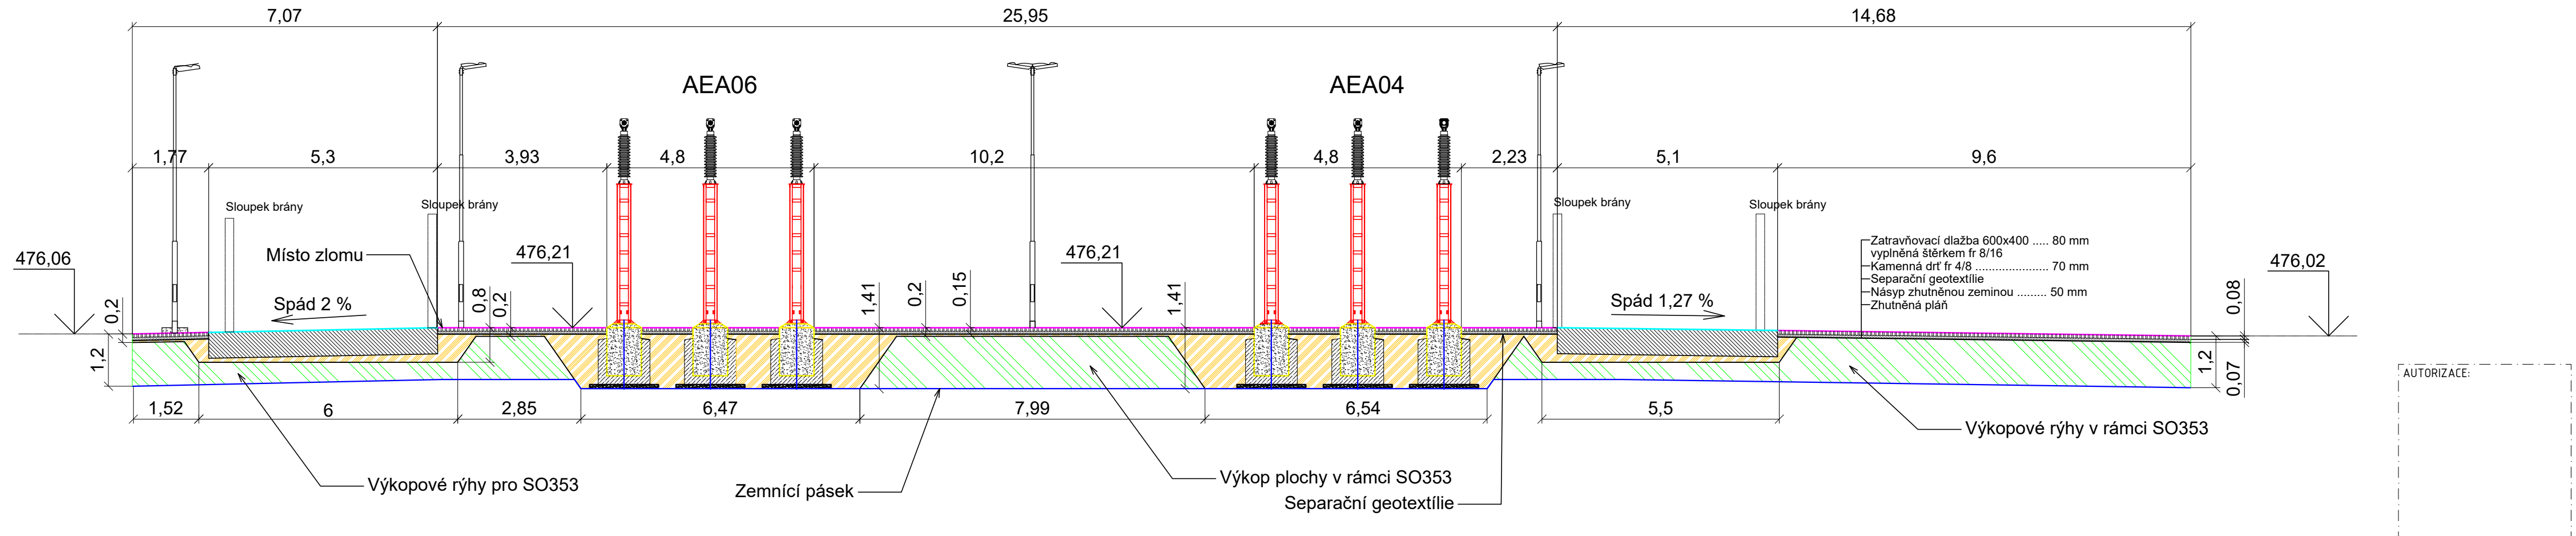
## ŘEZ POLEM B-B




Poznámka:  
Detailní rozmístění sloupů VO je předmětem stavebního objektu: SO 340 - Vnější osvětlení.  
Detailní uložení chráničů a kabelových šachet je předmětem stavebního objektu: SO 527 - Kabelové kanály a kabelovody.  
Detailní složení podkladu pod asfaltu je znázorněno na výkresu číslo D-2-522.1-08.  
Detailní umístění pomocných ocelových konstrukcí zařízení a jejich patek, je předmětem provozního souboru: PS 13 - rozvodna 110 kV.  
Oplocení a brány na hranici s pozemkem ČEZ Distribuce jsou ve vodorovné rovině ve výšce 476,02 m.n.m.  
V rámci jiného stavebního objektu SO353 - Zemní práce pro uzemnění, budou provedeny výkopové rýhy pro uložení zemního pásu a napájecích kabelů pro VO.

D			
C			
B			
A			
INDEX REVIZE	POPIS REVIZE	DATUM	JMÉNO
NÁZEV AKCE	REKONSTRUKCE ROZVODNY 110 kV, SKLAD ŠLAPANOV	Č. STAVBY: 019/22/OCN	
STAVEBNÍK	ČEPRO, a.s., DĚLNICKÁ 213/12, 170 00 PRAHA 7, HOLEŠOVICE	Č. OBJ.: 4500095199	
STATUS/STUPEŇ	DPS		
ČÁST	D.2 DOKUMENTACE TECHNICKÝCH A TECHNOLOGICKÝCH ZAŘÍZENÍ		
ZHOT. DOKUMENTACE	SPECIALIZED ENERGETIC COMPANY, s.r.o. JIŽNÍ NÁM.32/15, BRNO, 619 00		
KONTAKTNÍ OSOBA	ING. DAVID KOPEČNÝ, kopecny@jetpro.cz, tel.:777 965 929		
ARCHIVNÍ ČÍSLO	E4-A1030		
ZOD. PROJEKTANT	ING. DAVID KOPEČNÝ	DATUM: 06-2024	
VYPRACOVAL	ING. TOMÁŠ RYŠAVÝ	ČÍSLO VÝK/DOK:	
KONTROLOVAL	ING. DAVID KOPEČNÝ	D-2-522.1-07	
MÍSTO STAVBY	ČEPRO - SKLAD ŠLAPANOV, KATR. Č. [695785], PARC. Č. 300/5	KÓD LOKALITY:	
SO/PS	SO 522.1 - VENKOVNÍ ROZVODNA 110 kV	MĚŘÍTKO: 1:100	
MAJETKOVÁ TŘÍDA		FORMÁT: 3xA4	
DRUH DOKUMENTU	ŘEZ	LIST/CELKEM: 2/3	
NÁZEV DOKUMENTU	ŘEZ POLEM B-B	ARCHIVNÍ ČÍSLO:	

Soubor: D-2-522.1-07 REZY POLEM A, B, C.DWG

ŘEZ POLEM C-C

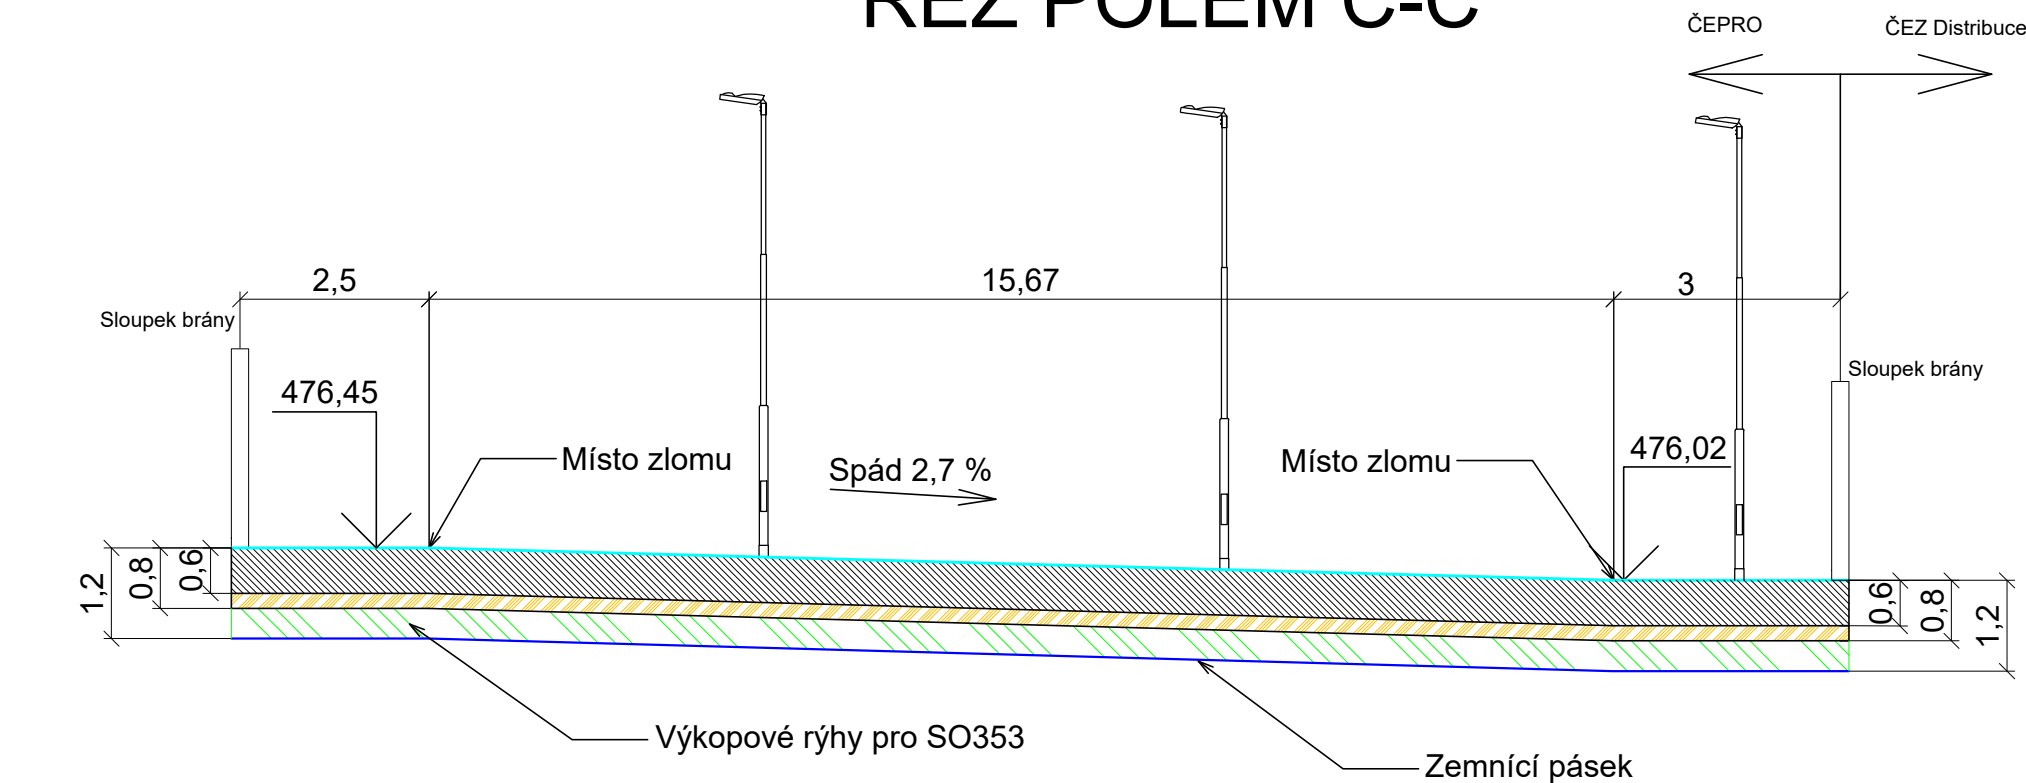

AUTORIZACE:

Poznámka:  
Detailní rozmístění sloupů VO je předmětem stavebního objektu: SO 340 - Vnější osvětlení.  
Detailní uložení chráničků a kabelových šachet je předmětem stavebního objektu: SO 527 - Kabelové kanály a kabelovody.  
Detailní složení podkladu pod asfaltem je znázorněno na výkresu číslo D-2-522.1-08.  
V rámci jiného stavebního objektu SO353 - Zemní práce pro uzemnění, budou provedeny výkopové rýhy pro uložení zemního pásu a napájecích kabelů pro VO.  
Spád nové budoucí asfaltové komunikace bude 2,7 %.

D			
C			
B			
A			
INDEX REVIZE	POPIS REVIZE	DATUM	JMÉNO
NÁZEV AKCE	REKONSTRUKCE ROZVODNY 110 kV, SKLAD ŠLAPANOV	Č. STAVBY: 019/22/OCN	
STAVEBNÍK	ČEPRO, a.s., DĚLNICKÁ 213/12, 170 00 PRAHA 7, HOLEŠOVICE	Č. OBJ.: 4500095199	
STATUS/STUPEŇ	DPS		
ČÁST	D.2 DOKUMENTACE TECHNICKÝCH A TECHNOLOGICKÝCH ZAŘÍZENÍ		
ZHOT. DOKUMENTACE	SPECIALIZED ENERGETIC COMPANY, s.r.o. JIŽNÍ NÁM.32/15, BRNO, 619 00		
KONTAKTNÍ OSOBA	ING. DAVID KOPEČNÝ, kopecny@jetpro.cz, tel.: 777 965 929		
ARCHIVNÍ ČÍSLO	E4-A1030		
ZOD. PROJEKTANT	ING. DAVID KOPEČNÝ	DATUM: 06-2024	
VYPRACOVAL	ING. TOMÁŠ RYŠAVÝ	ČÍSLO VÝK/DOK:	
KONTROLOVAL	ING. DAVID KOPEČNÝ	D-2-522.1-07	
MÍSTO STAVBY	ČEPRO - SKLAD ŠLAPANOV, KATR. Č. [695785], PARC. Č. 300/5	KÓD LOKALITY:	
SO/PS	SO 522.1 - VENKOVNÍ ROZVODNA 110 kV	MĚŘÍTKO: 1:100	
MAJETKOVÁ TŘÍDA		FORMÁT: A3	
DRUH DOKUMENTU	ŘEZ	LIST/CELKEM: 3/3	
NÁZEV DOKUMENTU	ŘEZ POLEM C-C	ARCHIVNÍ ČÍSLO:	