

Seznam výbavy skříní ochran	
F101	Nadproudová ochrana SIPROTEC 5 7SJ85
F301	Rozdílová ochrana SIPROTEC 5 7UT85
F461	Monitor transformátoru a-eberle REG-D
UOT1	BCD konvertor
XQ	Svorkovnice obvodů odpojovače
XM	Svorkovnice obvodů vypínače
XT	Svorkovnice obvodů transformátoru pro vypínání, měření teploty a ovládání
XV	Svorkovnice napěťových obvodů
XA	Svorkovnice proudových obvodů
XN	Svorkovnice napájecích obvodů
XH	Svorkovnice obvodů signalizací
XHT	Svorkovnice obvodů signalizací transformátoru
FA	Jističe
ZÁS	Zásuvka 230 V AC, 16 A
PT	Programovatelný převodník teploty SINEAX V624
Kxxx	Pomocný stykač
XROP	Svorkovnice se signály pro ROP
XDŘS	Svorkovnice se signály pro DŘS

Napěťová soustava:

- ovládací napětí: 2=110VDC/IT,
- napětí zásuvky: 1 NPE ~ 50 Hz, 230V/TN-C-S,
- napětí svítidla: 1 NPE ~ 50 Hz, 230V/TN-C-S,
- napájecí napětí ochran: 2=110VDC/IT.


VxŠxH: 2000x800x600 mm

Poznámky:

Způsob umístění a rozmístění zařízení ve skříních je čistě orientační a je na dodavateli skříní, aby vybavení skříní rozmístil dle zvyklostí a standardů ČEZ Distribuce.

AUTORIZACE:

NÁZEV AKCE	REKONSTRUKCE ROZVODNY 110 kV, SKLAD ŠLAPANOV	Č. STAVBY: 019/22/OCN
STAVEBNÍK	ČEPRO, a.s., DĚLNICKÁ 213/12, 170 00 PRAHA 7, HOLEŠOVICE	Č. OBJ.: 4500095199
STATUS/STUPEŇ	DPS	
ČÁST	D.2 DOKUMENTACE TECHNICKÝCH A TECHNOLOGICKÝCH ZAŘÍZENÍ	
ZHOT. DOKUMENTACE	SPECIALIZED ENERGETIC COMPANY, s.r.o. JÍŽNÍ NÁM.32/15, BRNO 619 00	
KONTAKTNÍ OSOBA	ING. DAVID KOPEČNÝM kopecnym@jetpro.cz, tel.: 777 965 929	
ARCHIVNÍ ČÍSLO	E4-A1030	DATUM: 06-2024
ZOD. PROJEKTANT	ING. DAVID KOPEČNÝ	
VYPRACOVAL	ING. TOMÁŠ RYŠAVÝ	ČÍSLO VÝK/DOK: D-2-30.1-09
KONTROLOVAL	ING. DAVID KOPEČNÝ	
MÍSTO STAVBY	ČEPRO - SKLAD ŠLAPANOV, KATR. Č. [695785], PARC. Č. 300/5	KÓD LOKALITY:
SO/PS	PS30.1 - ŘÍDÍČÍ SYSTÉM, OCHRANY - R110 kV	MĚŘÍTKO: 1:10
MAJETKOVÁ TŘÍDA		FORMÁT: A2
DRUH DOKUMENTU	SCHÉMA	LIST/CELKEM: 1/2
NÁZEV DOKUMENTU	POHLEDY NA SKŘÍŇE OCHRAN AWE04	ARCHIVNÍ ČÍSLO:

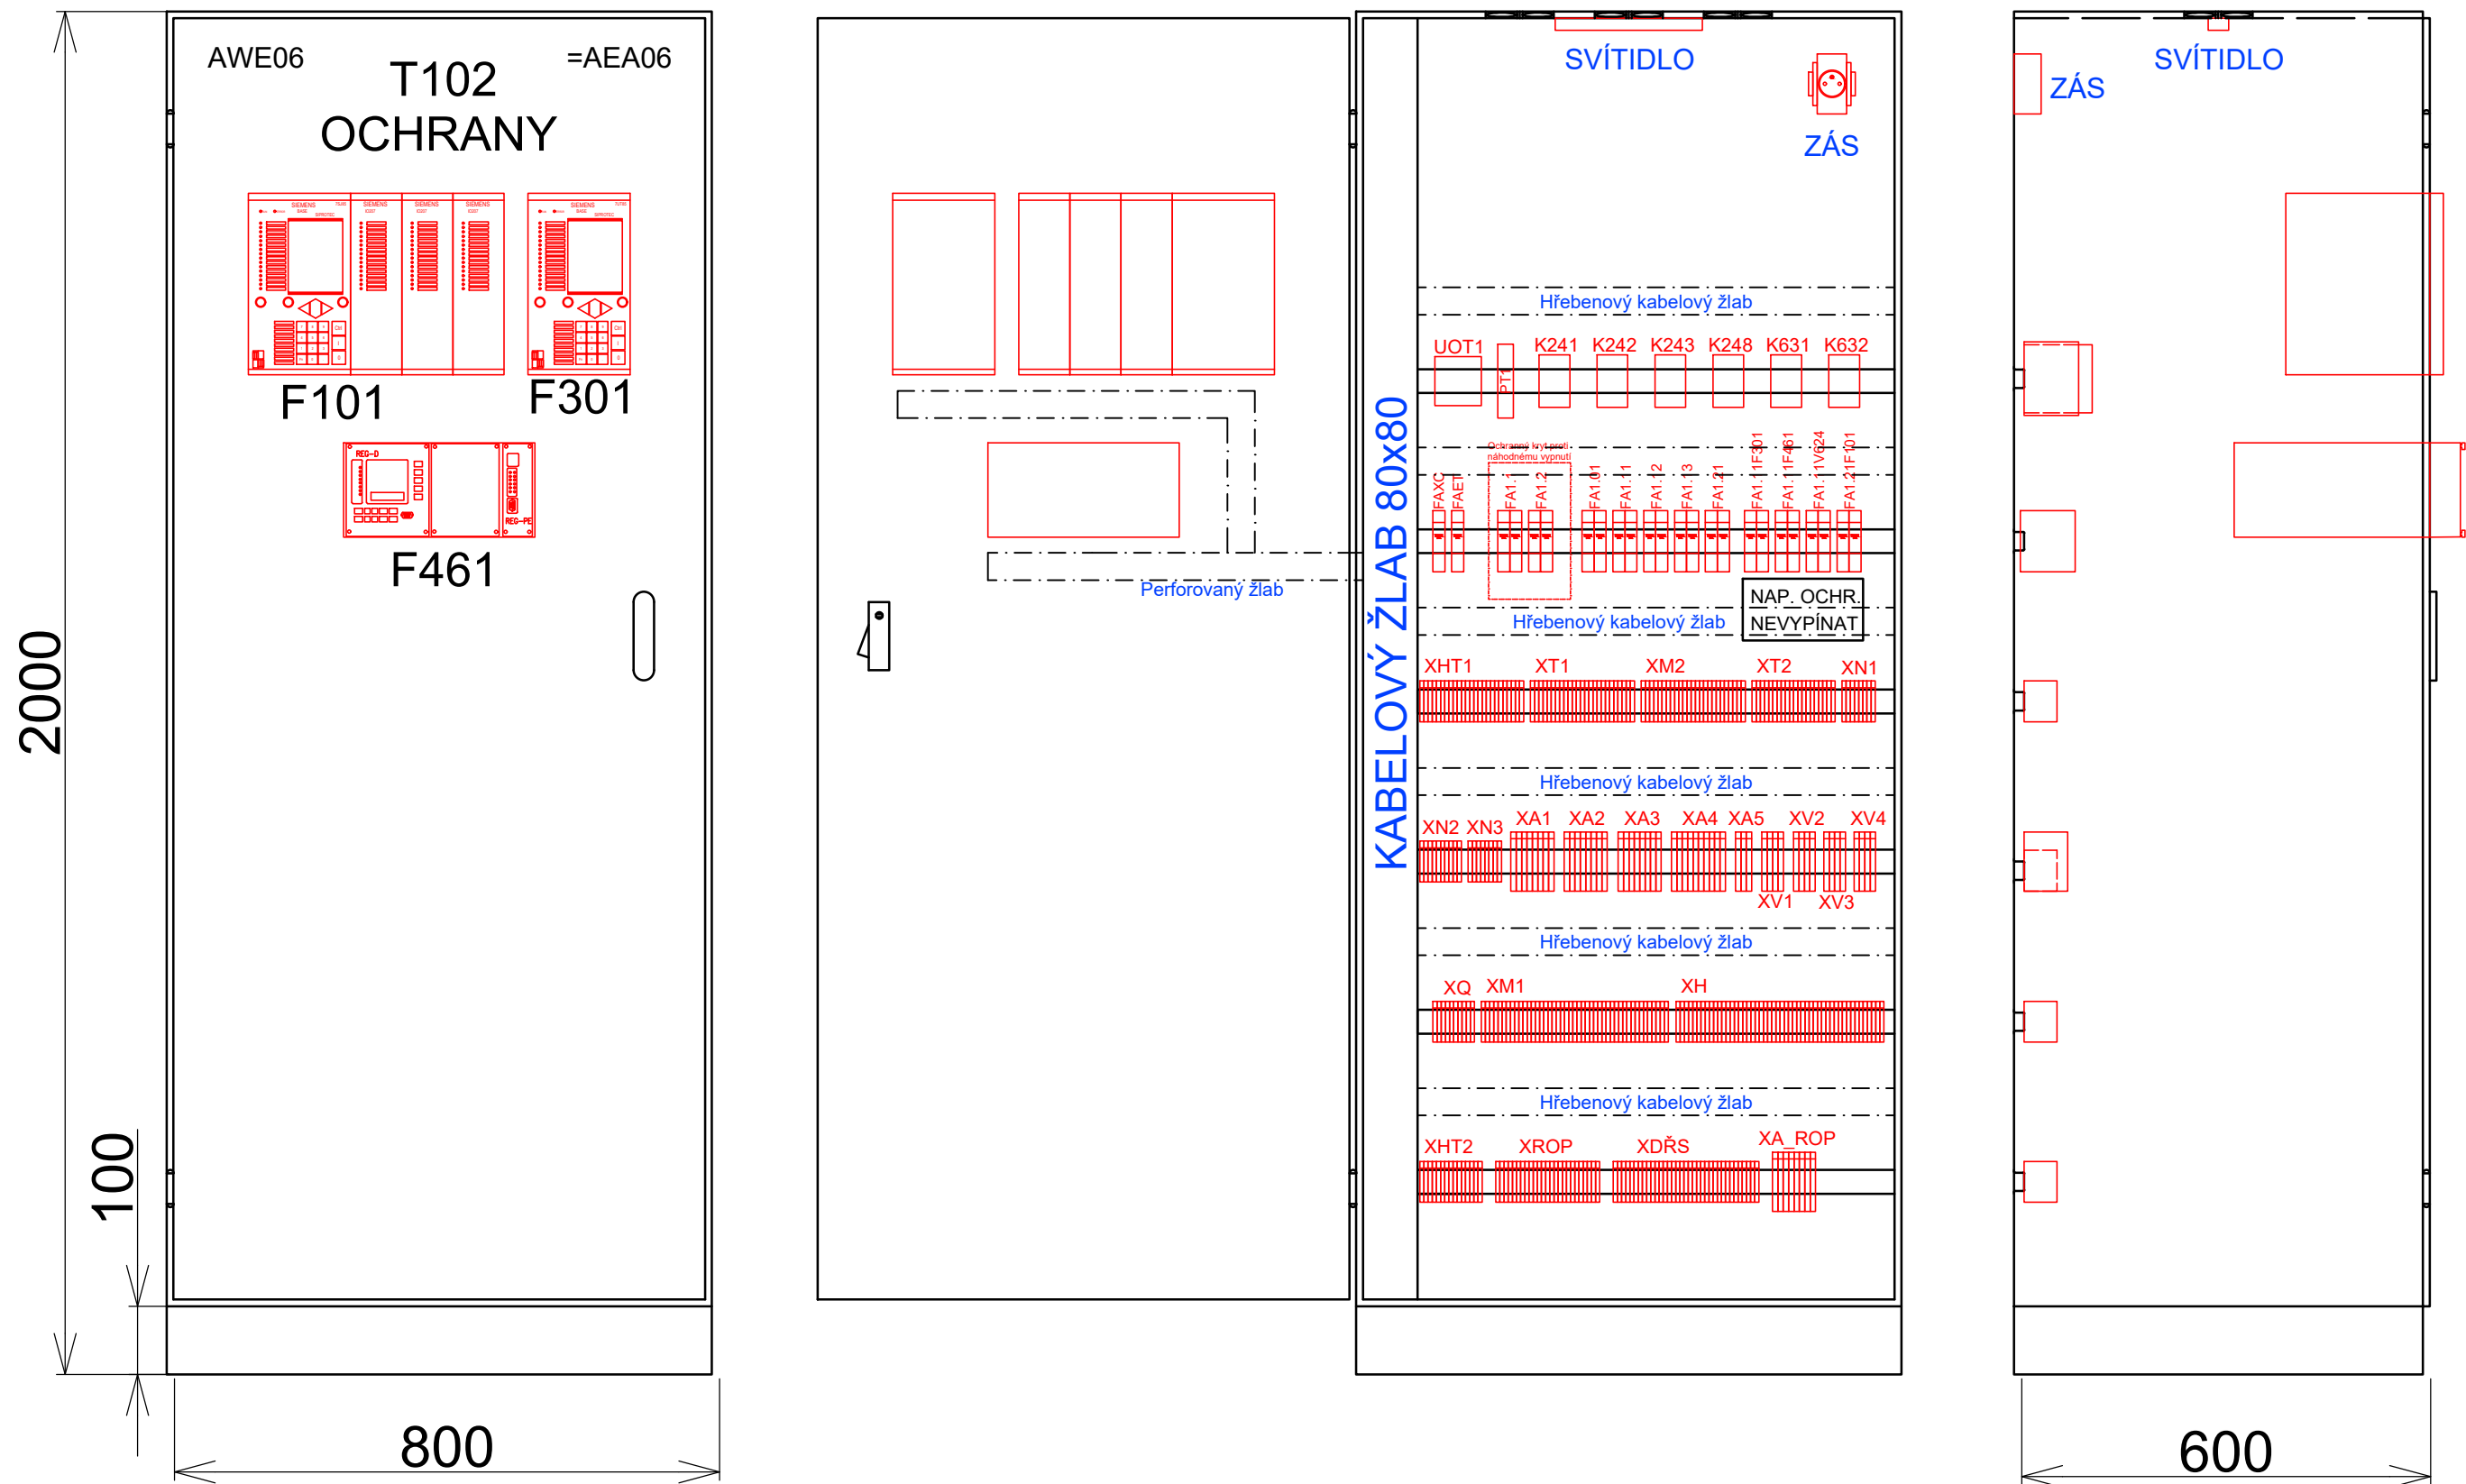


Seznam výbavy skříní ochran	
F101	Nadproudová ochrana SIPROTEC 5 7SJ85
F301	Rozdílová ochrana SIPROTEC 5 7UT85
F461	Monitor transformátoru a-eberle REG-D
UOT1	BCD konvertor
XQ	Svorkovnice obvodů odpojovače
XM	Svorkovnice obvodů vypínače
XT	Svorkovnice obvodů transformátoru pro vypínání, měření teploty a ovládání
XV	Svorkovnice napěťových obvodů
XA	Svorkovnice proudových obvodů
XN	Svorkovnice napájecích obvodů
XH	Svorkovnice obvodů signalizací
XHT	Svorkovnice obvodů signalizací transformátoru
FA	Jističe
ZÁS	Zásuvka 230 V AC, 16 A
PT	Programovatelný převodník teploty SINEAX V624
Kxxx	Pomocný stykač
XROP	Svorkovnice se signály pro ROP
XDŘS	Svorkovnice se signály pro DŘS

- Napěťová soustava:**
- ovládací napětí: 2=110VDC/IT,
 - napětí zásuvky: 1 NPE ~ 50 Hz, 230V/TN-C-S,
 - napětí svítidla: 1 NPE ~ 50 Hz, 230V/TN-C-S,
 - napájecí napětí ochran: 2=110VDC/IT.

VxŠxH: 2000x800x600 mm

Poznámky:
Způsob umístění a rozmístění zařízení ve skříních je čistě orientační a je na dodavateli skříní, aby vybavení skříní rozmístil dle zvyklostí a standardů ČEZ Distribuce.

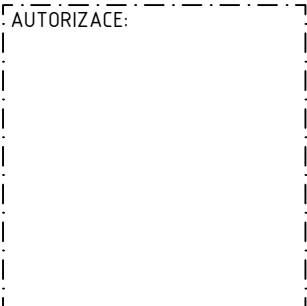

NÁZEV AKCE	REKONSTRUKCE ROZVODNY 110 kV, SKLAD ŠLAPANOV	Č. STAVBY: 019/22/OCN Č. OBJ.: 4500095199
STAVEBNÍK	ČEPRO, a.s., DĚLNICKÁ 213/12, 170 00 PRAHA 7, HOLEŠOVICE	
STATUS/STUPEŇ	DPS	
ČÁST	D.2 DOKUMENTACE TECHNICKÝCH A TECHNOLOGICKÝCH ZAŘÍZENÍ	
ZHOT. DOKUMENTACE	SPECIALIZED ENERGETIC COMPANY, s.r.o. JÍŽNÍ NÁM.32/15, BRNO 619 00	
KONTAKTNÍ OSOBA	ING. DAVID KOPEČNÝM kopecny@jetpro.cz, tel.: 777 965 929	DATUM: 06-2024 ČÍSLO VÝK/DOK: D-2-30.1-09
ARCHIVNÍ ČÍSLO	E4-A1030	
ZOD. PROJEKTANT	ING. DAVID KOPEČNÝ	FORMÁT: A2 LIST/CELKEM: 2/2
VYPRACOVAL	ING. TOMÁŠ RYŠAVÝ	
KONTROLOVAL	ING. DAVID KOPEČNÝ	ARCHIVNÍ ČÍSLO:
MÍSTO STAVBY	ČEPRO - SKLAD ŠLAPANOV, KATR. Č. [695785], PARC. Č. 300/5	
SO/PS	PS30.1 - ŘÍDÍCÍ SYSTÉM, OCHRANY - R110 kV	KÓD LOKALITY:
MAJETKOVÁ TŘÍDA		
DRUH DOKUMENTU	SCHÉMA	MĚŘÍTKO: 1:10
NÁZEV DOKUMENTU	POHLEDY NA SKŘÍŇ OCHRAN AWE06	