
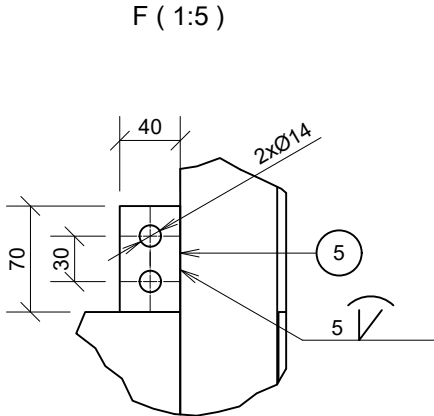


AXONOMETRIE

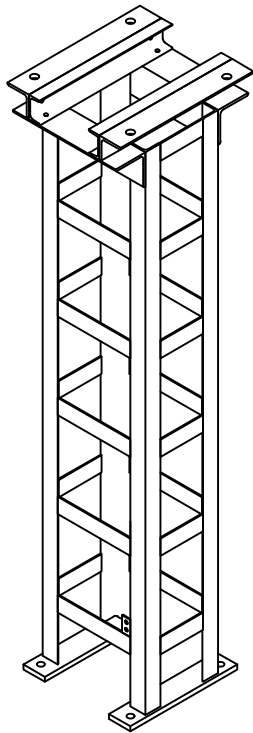

- POZNÁMKA:**
SPOJE:
- NEOZNAČENÉ KOUTOVÉ SVÁRY a=5 mm
- STUPEŇ KVALITY SVÁRŮ "C" DLE ČSN EN ISO 5817
- KOTEVNÍ ŠROUBY V ZÁKLADOVÝCH PATKÁCH NEJSOU SOUČÁSTÍ KONSTRUKCE
- SPOJOVACÍ MATERIÁL JE SOUČÁSTÍ KONSTRUKCE
- VEŠKERÝ SPOJOVACÍ MATERIÁL BUDE POZINKOVANÝ

- POVRCHOVÁ ÚPRAVA:
- ŽÁROVĚ ZINKOVAT DLE ČSN ISO 1461
- OSTATNÍ:
- NEPŘEDEPSANÉ MEZNÍ ÚCHYLKY A GEOMETRICKÉ TOLERANCE DLE ČSN EN ISO 13920-B

- UPOZORNĚNÍ:
- JAKÁKOLIV ZMĚNA PROJEKTU MUSÍ BÝT KONZULTOVÁNA A ODSOUHLASENA S PROJEKTANTEM NEBO STATIKEM
- NEUVEDENÉ POŽADAVKY NA VÝROBU A KONTROLU SE ŘÍDÍ USTANOVENÍM V ČSN EN 1090-2

- PŘÍSTROJE:
ROZTEČE DĚR PRO OSAZENÍ PŘÍSTROJE DLE VÝKRESOVÉ DOKUMENTACE VÝROBCE:
- KOMBINOVANÝ PŘÍSTROJOVÝ TRANSFORMÁTOR PVA123a
- HMOTNOST PŘÍSTROJE 690 kg
- MAXIMÁLNÍ KRÁTKODOBÉ (60 s) ZATÍŽENÍ 3,6 kN

KUSOVNÍK - KONSTRUKCE PRO KOMBINOVANÝ PŘÍSTROJOVÝ TRANSFORMÁTOR [205 kg]			
POZICE	KS	ČÍSLO SOUČÁSTI	POPIS
1	2	P100x20-500	Materiál: 11373.0
2	4	L70x70x6-2380	Materiál: 11373.0
3	12	P70x5-200	Materiál: 11373.0
4	10	P70x5-340	Materiál: 11373.0
5	2	P40x5-70	Materiál: 11373.0
6	2	U100-620	Materiál: 11373.0
7	2	L100x100x10-620	Materiál: 11373.0
8	2	L140x140x10-480	Materiál: 11373.0

SPOJOVACÍ MATERIÁL		
TYP ŠROUBOVÉHO SPOJE	KS	POPIS
M12x45	15	SESTAVA ŠROUBOVÉHO SPOJE - ŠROUB, MATICE, 2x PODLOŽKA, 1x PRUŽNÁ PODLOŽKA

NÁZEV AKCE	REKONSTRUKCE ROZVODNY 110 kV, SKLAD ŠLAPANOV	Č. STAVBY: 019/22/OCN Č. OBJ.: 4500095199
STAVEBNÍK	ČEPRO, a.s., DĚLNICKÁ 213/12, 170 00 PRAHA 7, HOLEŠOVICE	
STATUS/STUPEŇ	DPS	
ČÁST	D.2 DOKUMENTACE TECHNICKÝCH A TECHNOLOGICKÝCH ZAŘÍZENÍ	
ZHOT. DOKUMENTACE	SPECIALIZED ENERGETIC COMPANY, s.r.o. JÍŽNÍ NÁM.32/15, BRNO, 619 00	
KONTAKTNÍ OSOBA	ING. DAVID KOPEČNÝ, kopecny@jetpro.cz, tel.: 777 965 929	
ARCHIVNÍ ČÍSLO	E4-A1030	
ZOD. PROJEKTANT	ING. DAVID KOPEČNÝ	DATUM: 06-2024
VYPRACOVAL	ING. TOMÁŠ RYŠAVÝ	ČÍSLO VÝK/DOK:
KONTROLOVAL	ING. DAVID KOPEČNÝ	D-2-522.1-05
MÍSTO STAVBY	ČEPRO – SKLAD ŠLAPANOV, KATR. Č. [695785], PARC. Č. 300/5	KÓD LOKALITY:
SO/PS	SO 522.1 – VENKOVNÍ ROZVODNA 110 kV	MĚŘÍTKO: 1:15
MAJETKOVÁ TŘÍDA		FORMÁT: 3xA4
DRUH DOKUMENTU	KONSTRUKČNÍ VÝKRES	LIST/CELKEM:
NÁZEV DOKUMENTU	KONSTRUKCE KOMBINOVANÉHO TRANSFORMÁTORU PVA 123a	ARCHIVNÍ ČÍSLO: