


VZOROVÝ ŘEZ PŘEJEZDEM 1:25

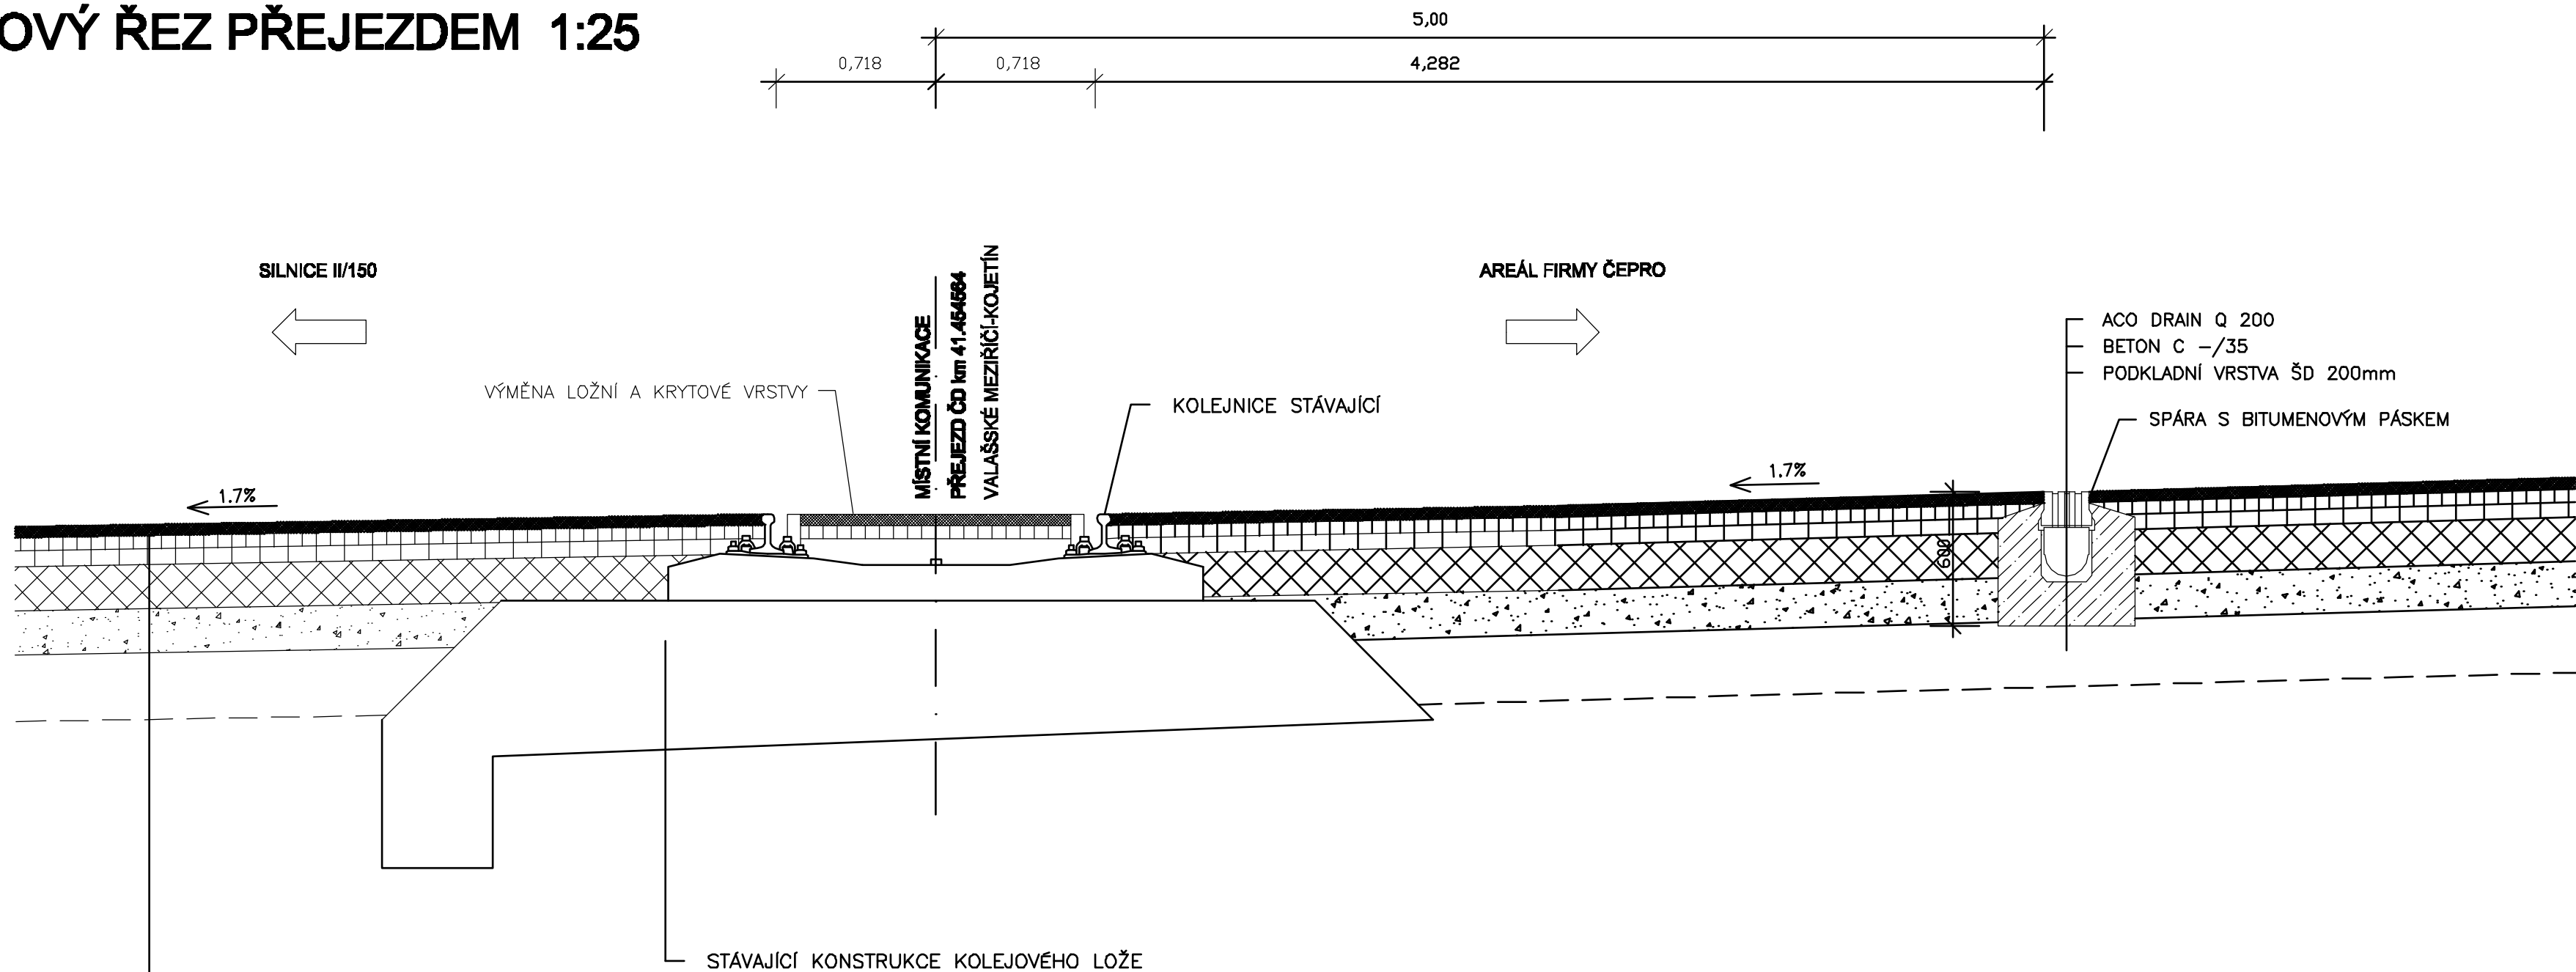

TŘÍDA DZ III, D 1		
ASFALTOVÝ BETON MODIFIKOVANÝ ACO 11 S	50 mm	ČSN EN 13108-1
SPOJOVACÍ POSTŘÍK ASFALTOVOU MODIF. EMULZÍ 0.2 kg/m <sup>2</sup>		ČSN 736129
ASFALTOVÝ BETON HRUBÝ MODIFIKOVANÝ ACL 16 S	60 mm	ČSN EN 13108-1
SPOJOVACÍ POSTŘÍK ASFALTOVOU MODIF. EMULZÍ 0.2 kg/m <sup>2</sup>		ČSN 736129
OBALOVANÉ KAMENIVO VELMI HRUBÉ ACP 22+	70 mm	ČSN EN 13108-1
SPOJOVACÍ POSTŘÍK ASFALTOVOU MODIF. EMULZÍ 0.5 kg/m <sup>2</sup>		ČSN 736129
min. hodnota modulu přetvárnosti E <sub>def,2</sub> min. 100 MPa		
ŠTĚRKODRŤ ŠD	200 mm	ČSN 736126-1
min. hodnota modulu přetvárnosti E <sub>def,2</sub> min. 60 MPa		
MECHANICKY ZPEVNĚNÁ ZEMINA MZ	200 mm	ČSN 736126-1
min. hodnota modulu přetvárnosti E <sub>def,2</sub> min. 45 MPa		
CELKEM	580 mm	
ZLEPŠENÍ ZEMINY VÁPNEM 3%	300 mm	

SO 102

Kreslit:	KUTOVÁ	<i>Kutová</i>	<div><b>OPTIMA</b> spol. s r.o. PROJEKTOVÁ, INŽENÝRSKÁ A STAVEBNÍ ČINNOST Žitkova 738, 566 01 Vysoké Mýto tel.: 465 420 911, fax.: 465 423 935 e-mail: info@optima-vm.cz</div>	
Zpracoval:	ING. NEUDERT			
Zodp. projektant:	ING. NEUDERT	<i>Neudert</i>		
Hlavní projektant:	ING. SHEJBAL	<i>Shejbal</i>		
Technická kontrola:	ING. NETOLICKÝ	<i>Netolický</i>		
Kraj: ZLÍNSKÝ	Okres: KROMĚŘÍŽ	Obec: LOUKOV		
Investor: ČEPRO, a.s. Dělnická 213/12, 170 04 Praha 7			Stupeň:	PDPS
Akce:			Zak. č.:	3413 - 12 - 4
PI 280101 REKONSTRUKCE PŘÍJEZDOVÉ KOMUNIKACE SO 033			Arch. č.:	2840
Objekt: SO 102 ÚPRAVY ŽELEZNIČNÍHO PŘEJEZDU			Datum:	02/2013
Obsah:			Formát:	3 A4
VZOROVÝ ŘEZ PŘEJEZDEM			Měřítko:	Číslo příl. výkresu:
			1:25	B 2.4
			Kóty:	