




# NOVÝ STAV - NÁVRH

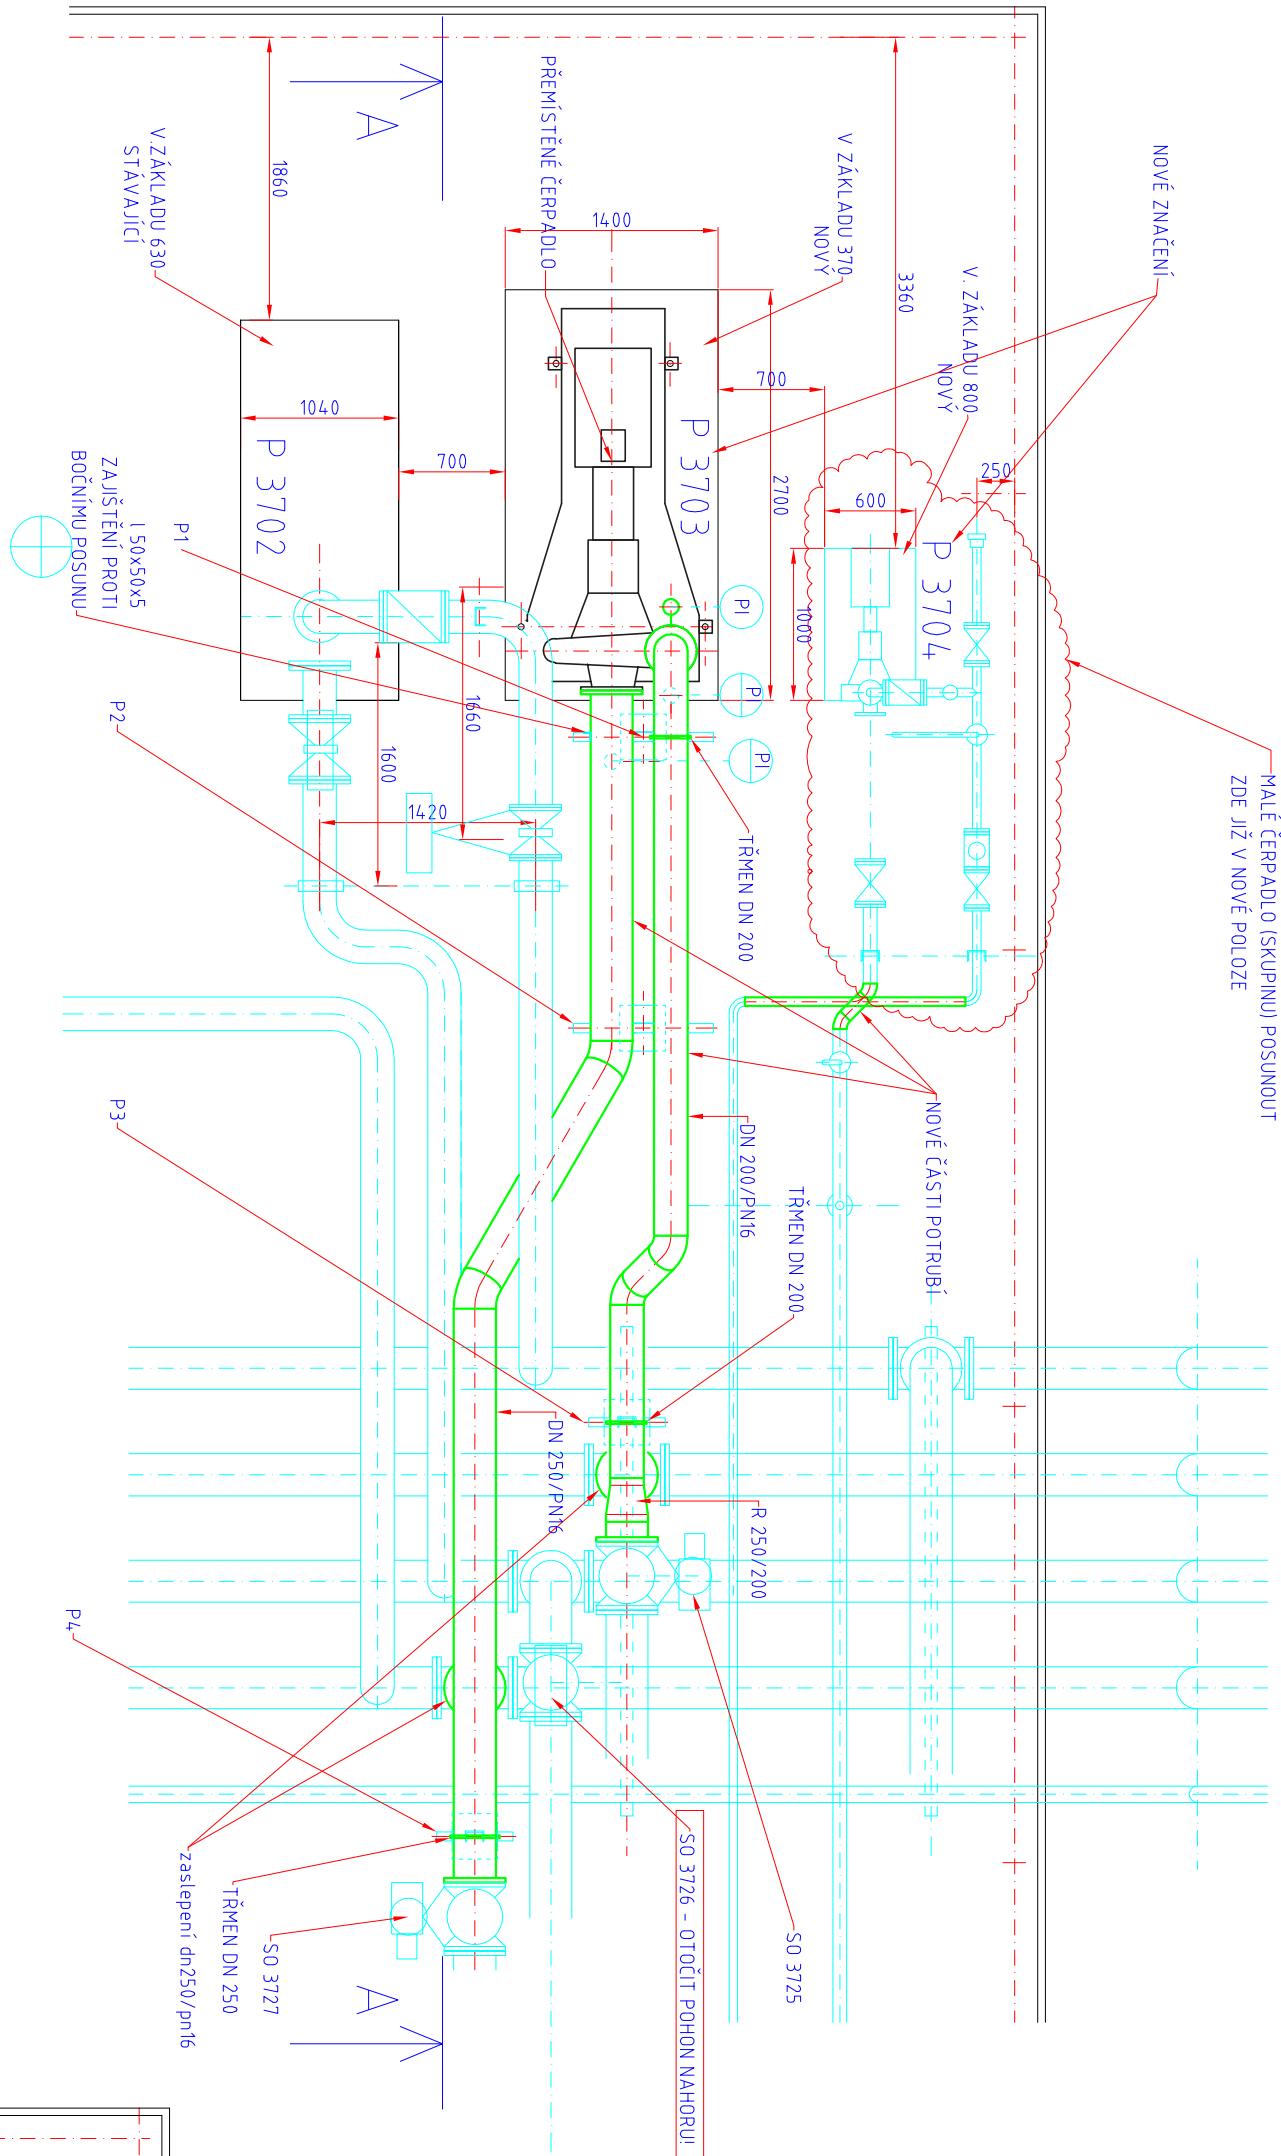

## STÁVAJÍCÉ STAV - PŮDORYS

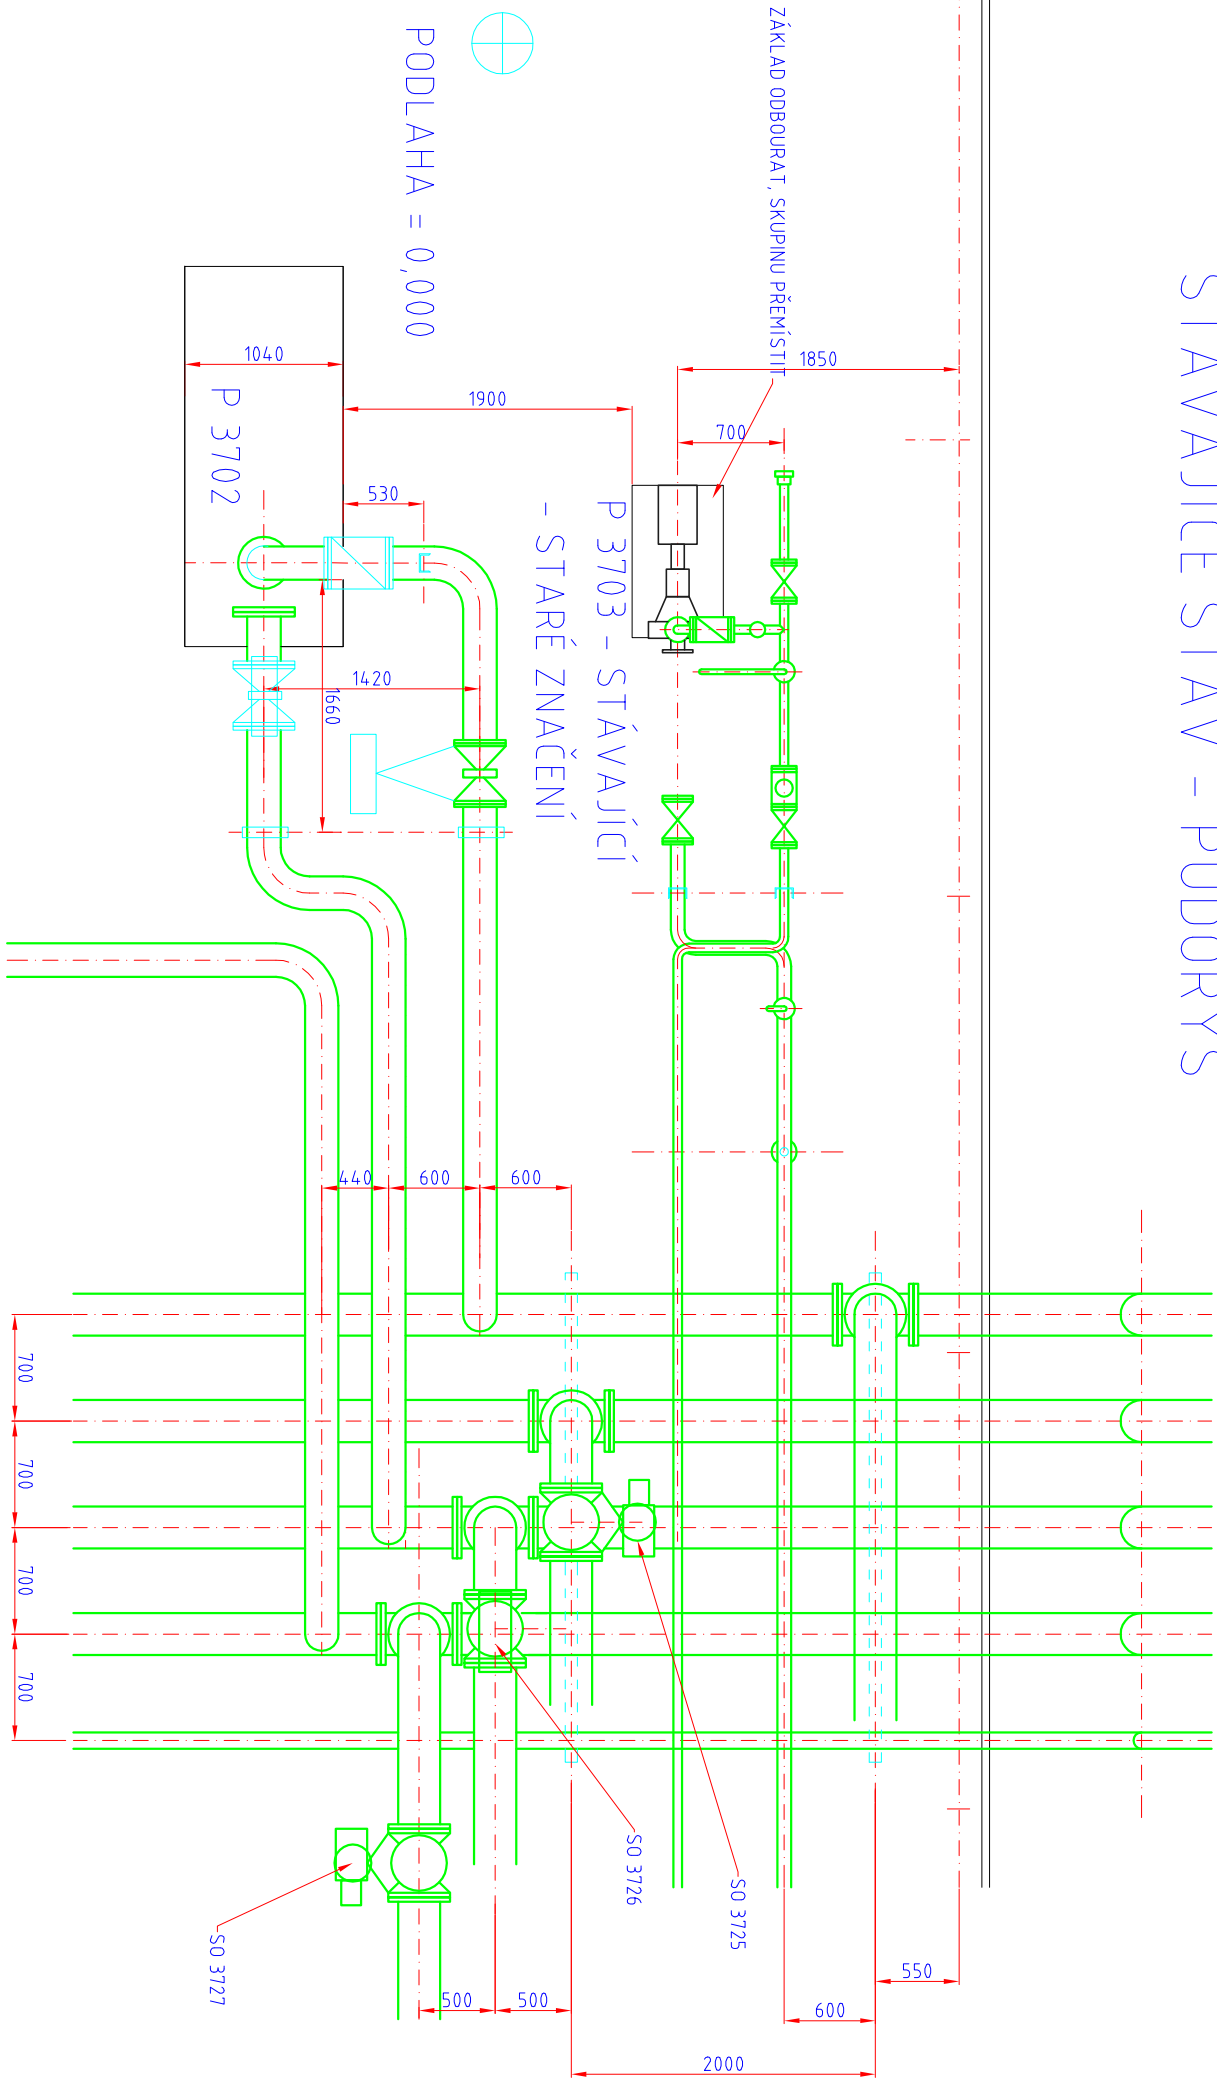

## ŘEZ A-A NOVÝ STAV

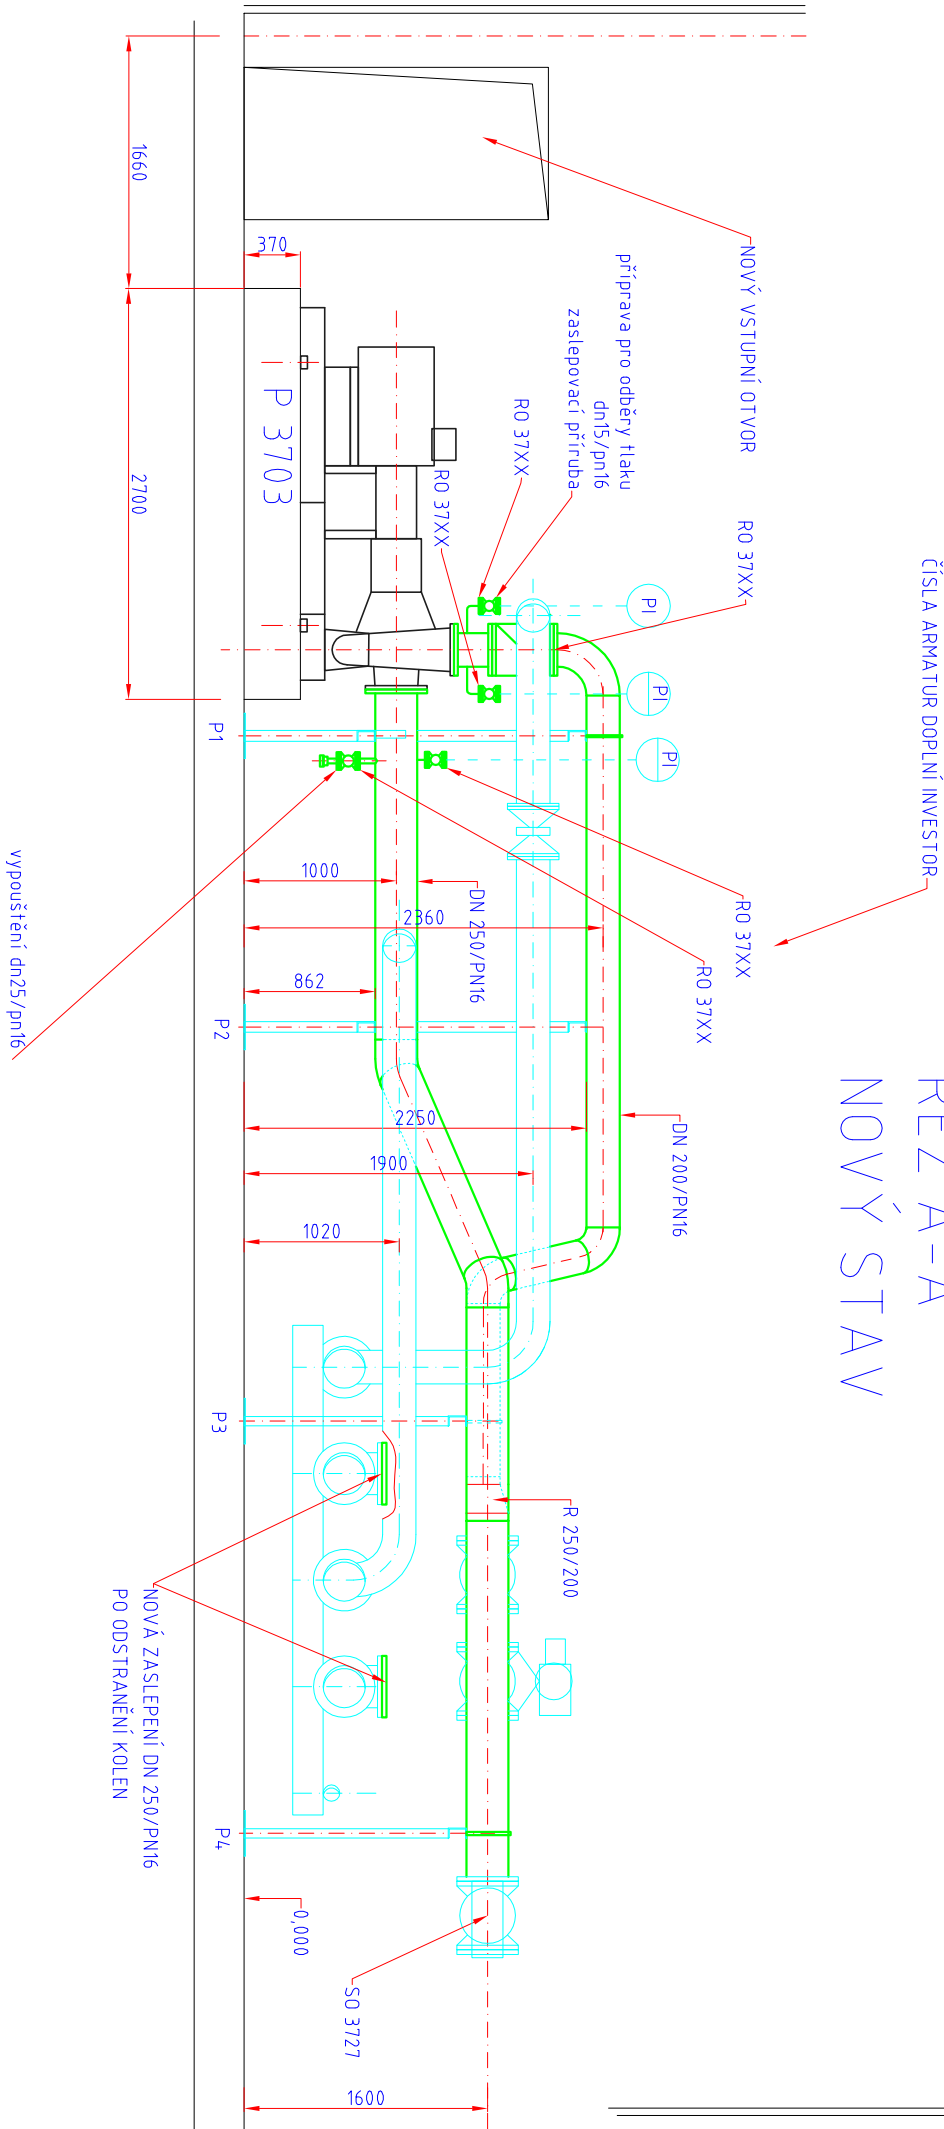

NAVRHL		PROTECH	
ING. JIRÍ KNOP		ING. JIRÍ KNOP, PREROV	
NÁZEV		ČEPRO A.S. – SKLAD ŠLAPANOV	
PŘEMÍSTĚNÍ ČERPADLA DO OBJ.237		FORMAT 4:4:4	
STROJNĚ-TECHNOLOGICKÉ ŘEŠENÍ		DATUM 11/2013	
C. KOPIE		MĚRITKO 1:50	
ARCHIVNÍ ČÍSLO		STUPĚN DPS	
17/13 – G – 03 – 001			